




Gemeente Brummen

Hoort bij besluit van het college van Brummen

BESLUIT-2022-1379-Vazet-BB_plattegrond_Ven

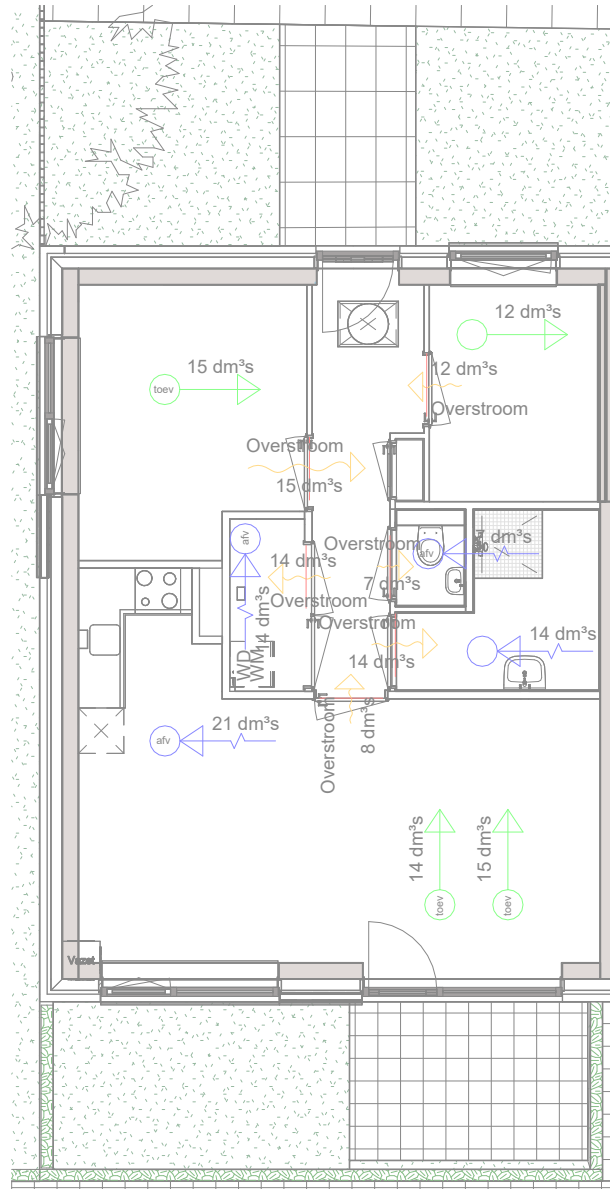


V - type (A) bnr 01 - begane grond

VAZET

A 23-09-2022 R. Landkroon
30-06-2022 R. Landkroon
datum modelleur

project Brummen_kampweg
projectnr. VC220002
schaal 1:100
fase omgevingsvergunning

bladnummer
UO-25.1

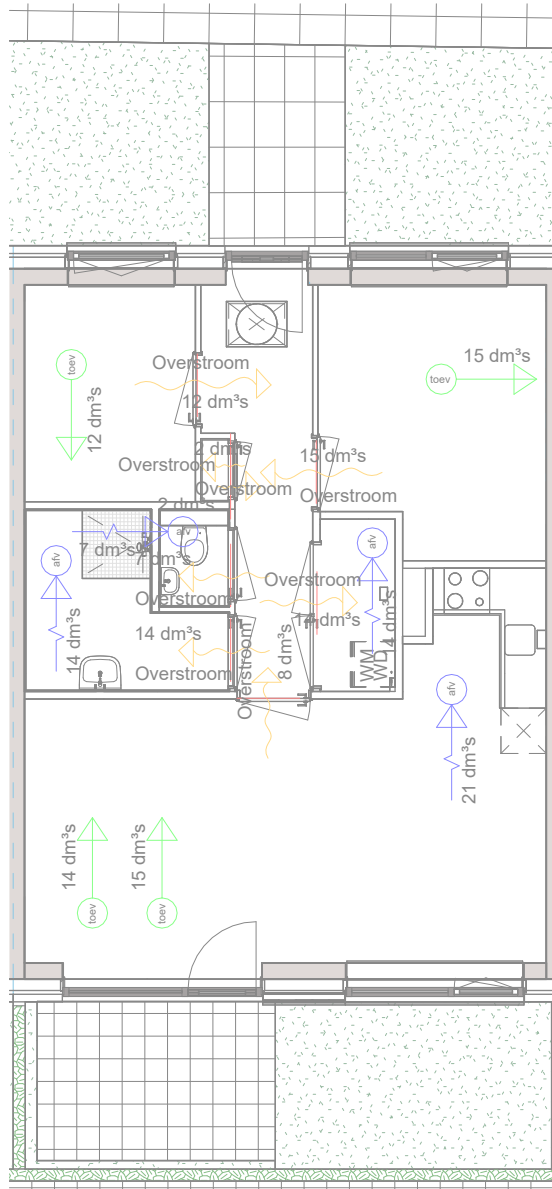


V - Type (B) bnr 03 - begane grond

VZET

A 23-09-2022 R. Landkroon
 30-06-2022 R. Landkroon
 datum modelleur

project Brummen_kampweg
 projectnr. VC220002
 schaal 1:100
 fase omgevingsvergunning

bladnummer
UO-25.2

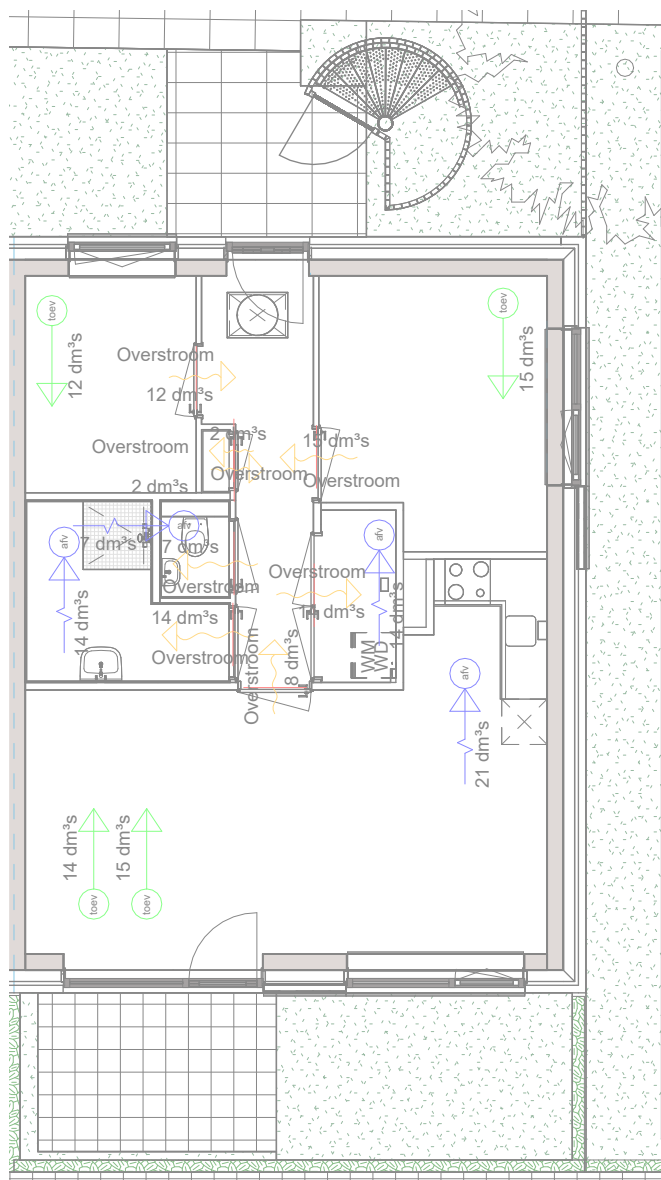


V - Type (C) bnr 05 - begane grond

VZET

A 23-09-2022 R. Landkroon
 30-06-2022 R. Landkroon
 datum modelleur

project Brummen_kampweg
 projectnr. VC220002
 schaal 1:100
 fase omgevingsvergunning

bladnummer
UO-25.3

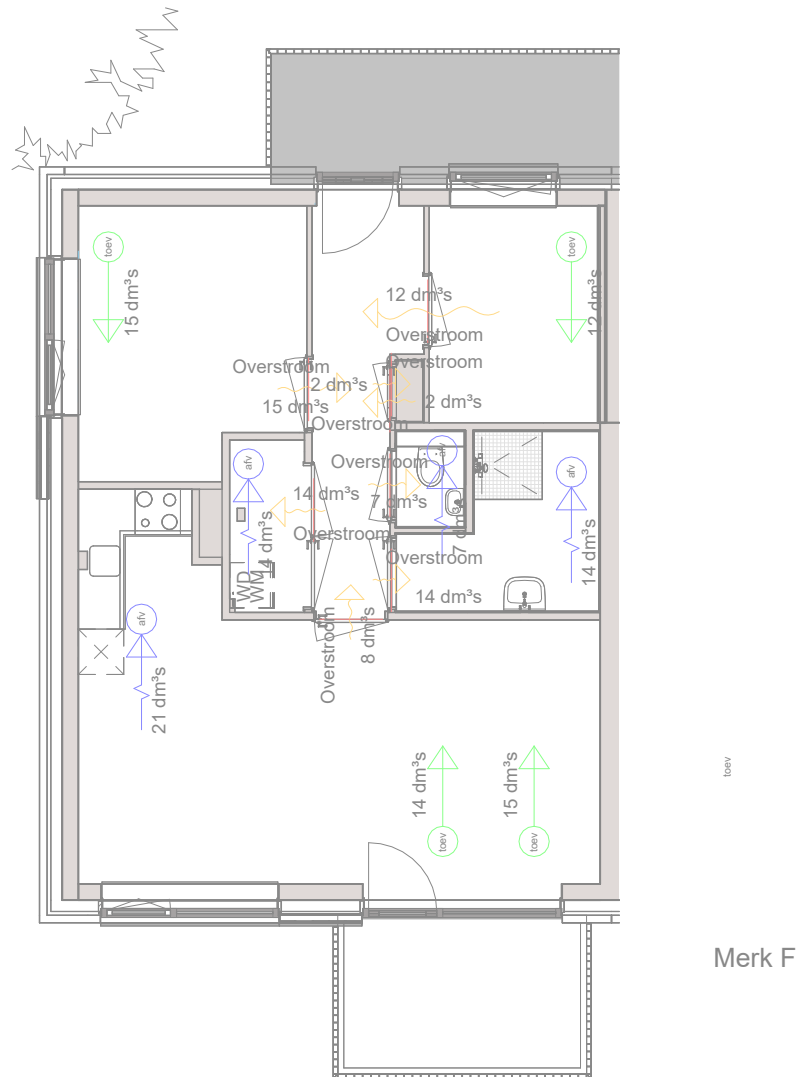


V - Type (A2) bnr 06 - verdieping 01

VZET

A 23-09-2022 R. Landkroon
 30-06-2022 R. Landkroon
 datum modelleur

project Brummen_kampweg
 projectnr. VC220002
 schaal 1:100
 fase omgevingsvergunning

bladnummer
UO-25.4

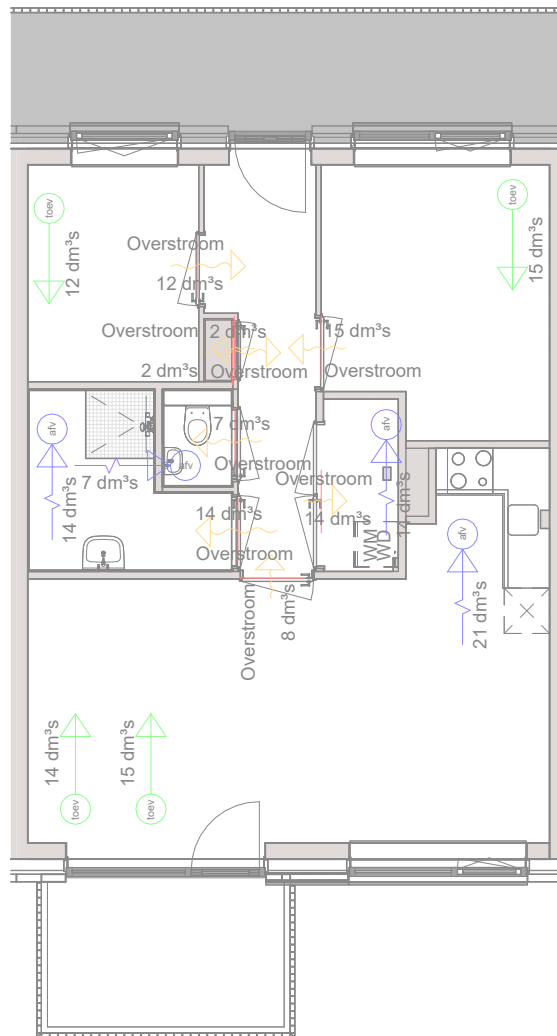

V - Type (B2) bnr 08 - verdieping 01

VZET

A 23-09-2022 R. Landkroon
 30-06-2022 R. Landkroon
 datum modelleur

project Brummen_kampweg
 projectnr. VC220002
 schaal 1:100
 fase omgevingsvergunning

bladnummer
UO-25.5