



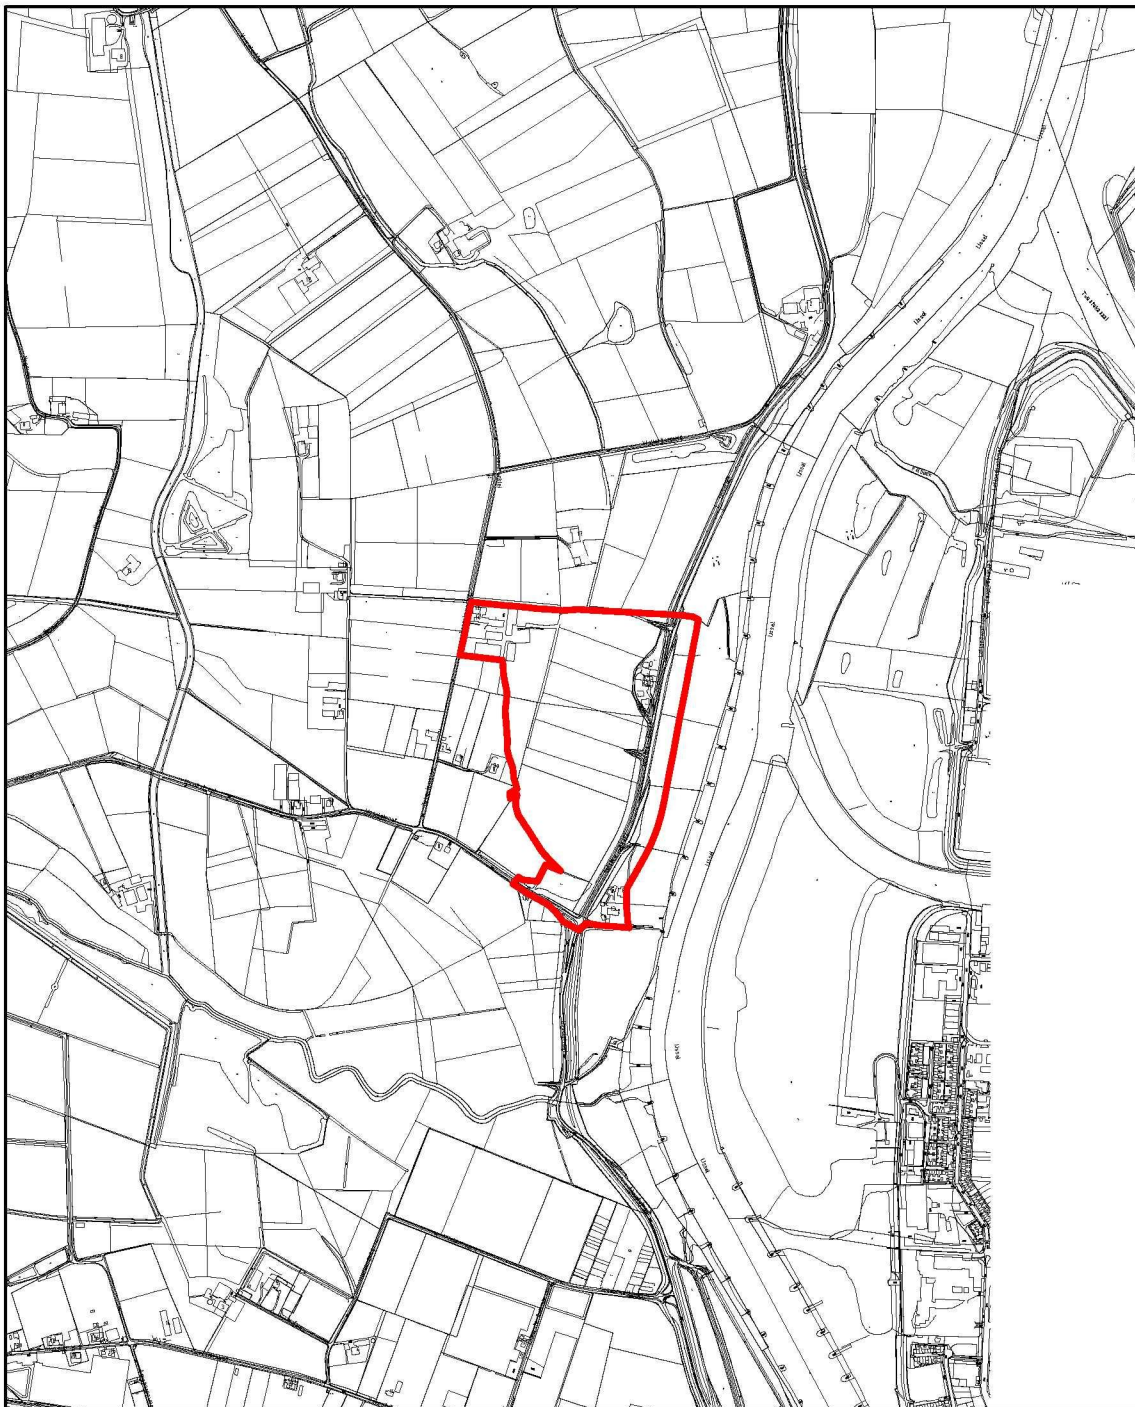

LEGENDA

INT12.0334

VOORBEREIDINGSBESLUIT

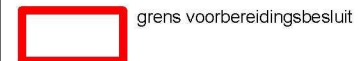

SAB Postbus 479, 6800 AL Arnhem T 026 357 69 11 | www.sab.nl

voorbereidingsbesluit DIJKVERLEGGING VOORSTERKLEI

schaal : 1:10.000
 formaat : A3
 projectnummer : 90763.03
 bladnummer : 1
 aantal bladen : 1
 identificatiecode : nvt

datum : 08-11-2011
 datum ondergrond : -
 voorontwerp : -
 ontwerp : -
 vaststelling : -

gemeente **BRUMMEN**

