
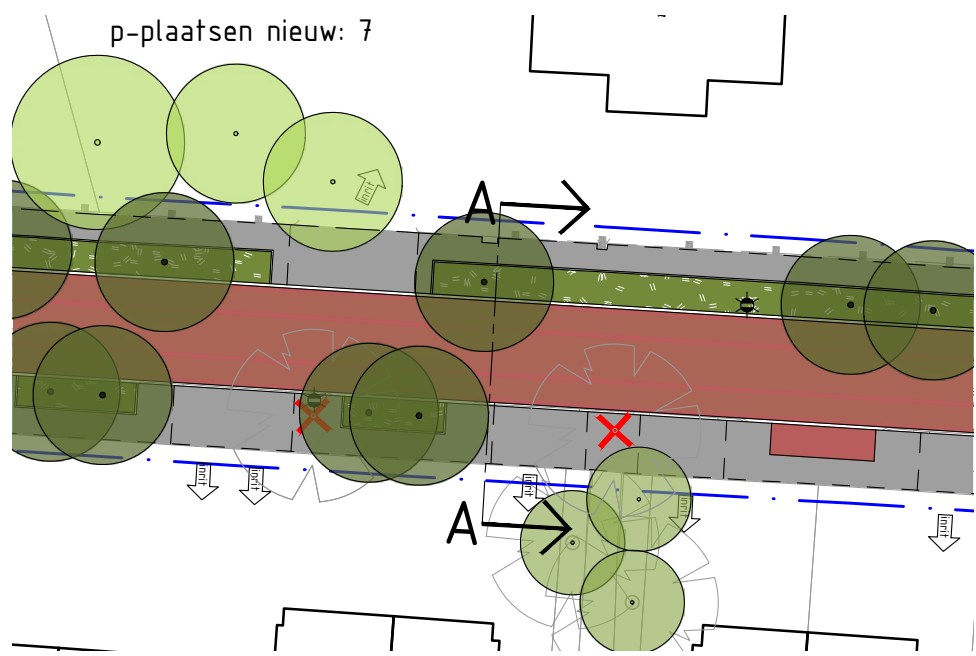


Voorlopigontwerp Profielen


Zutphensestraat Brummen

Projectnummer: BK2782-100-100
Datum: 02-06-2025

DOORSNEDE A

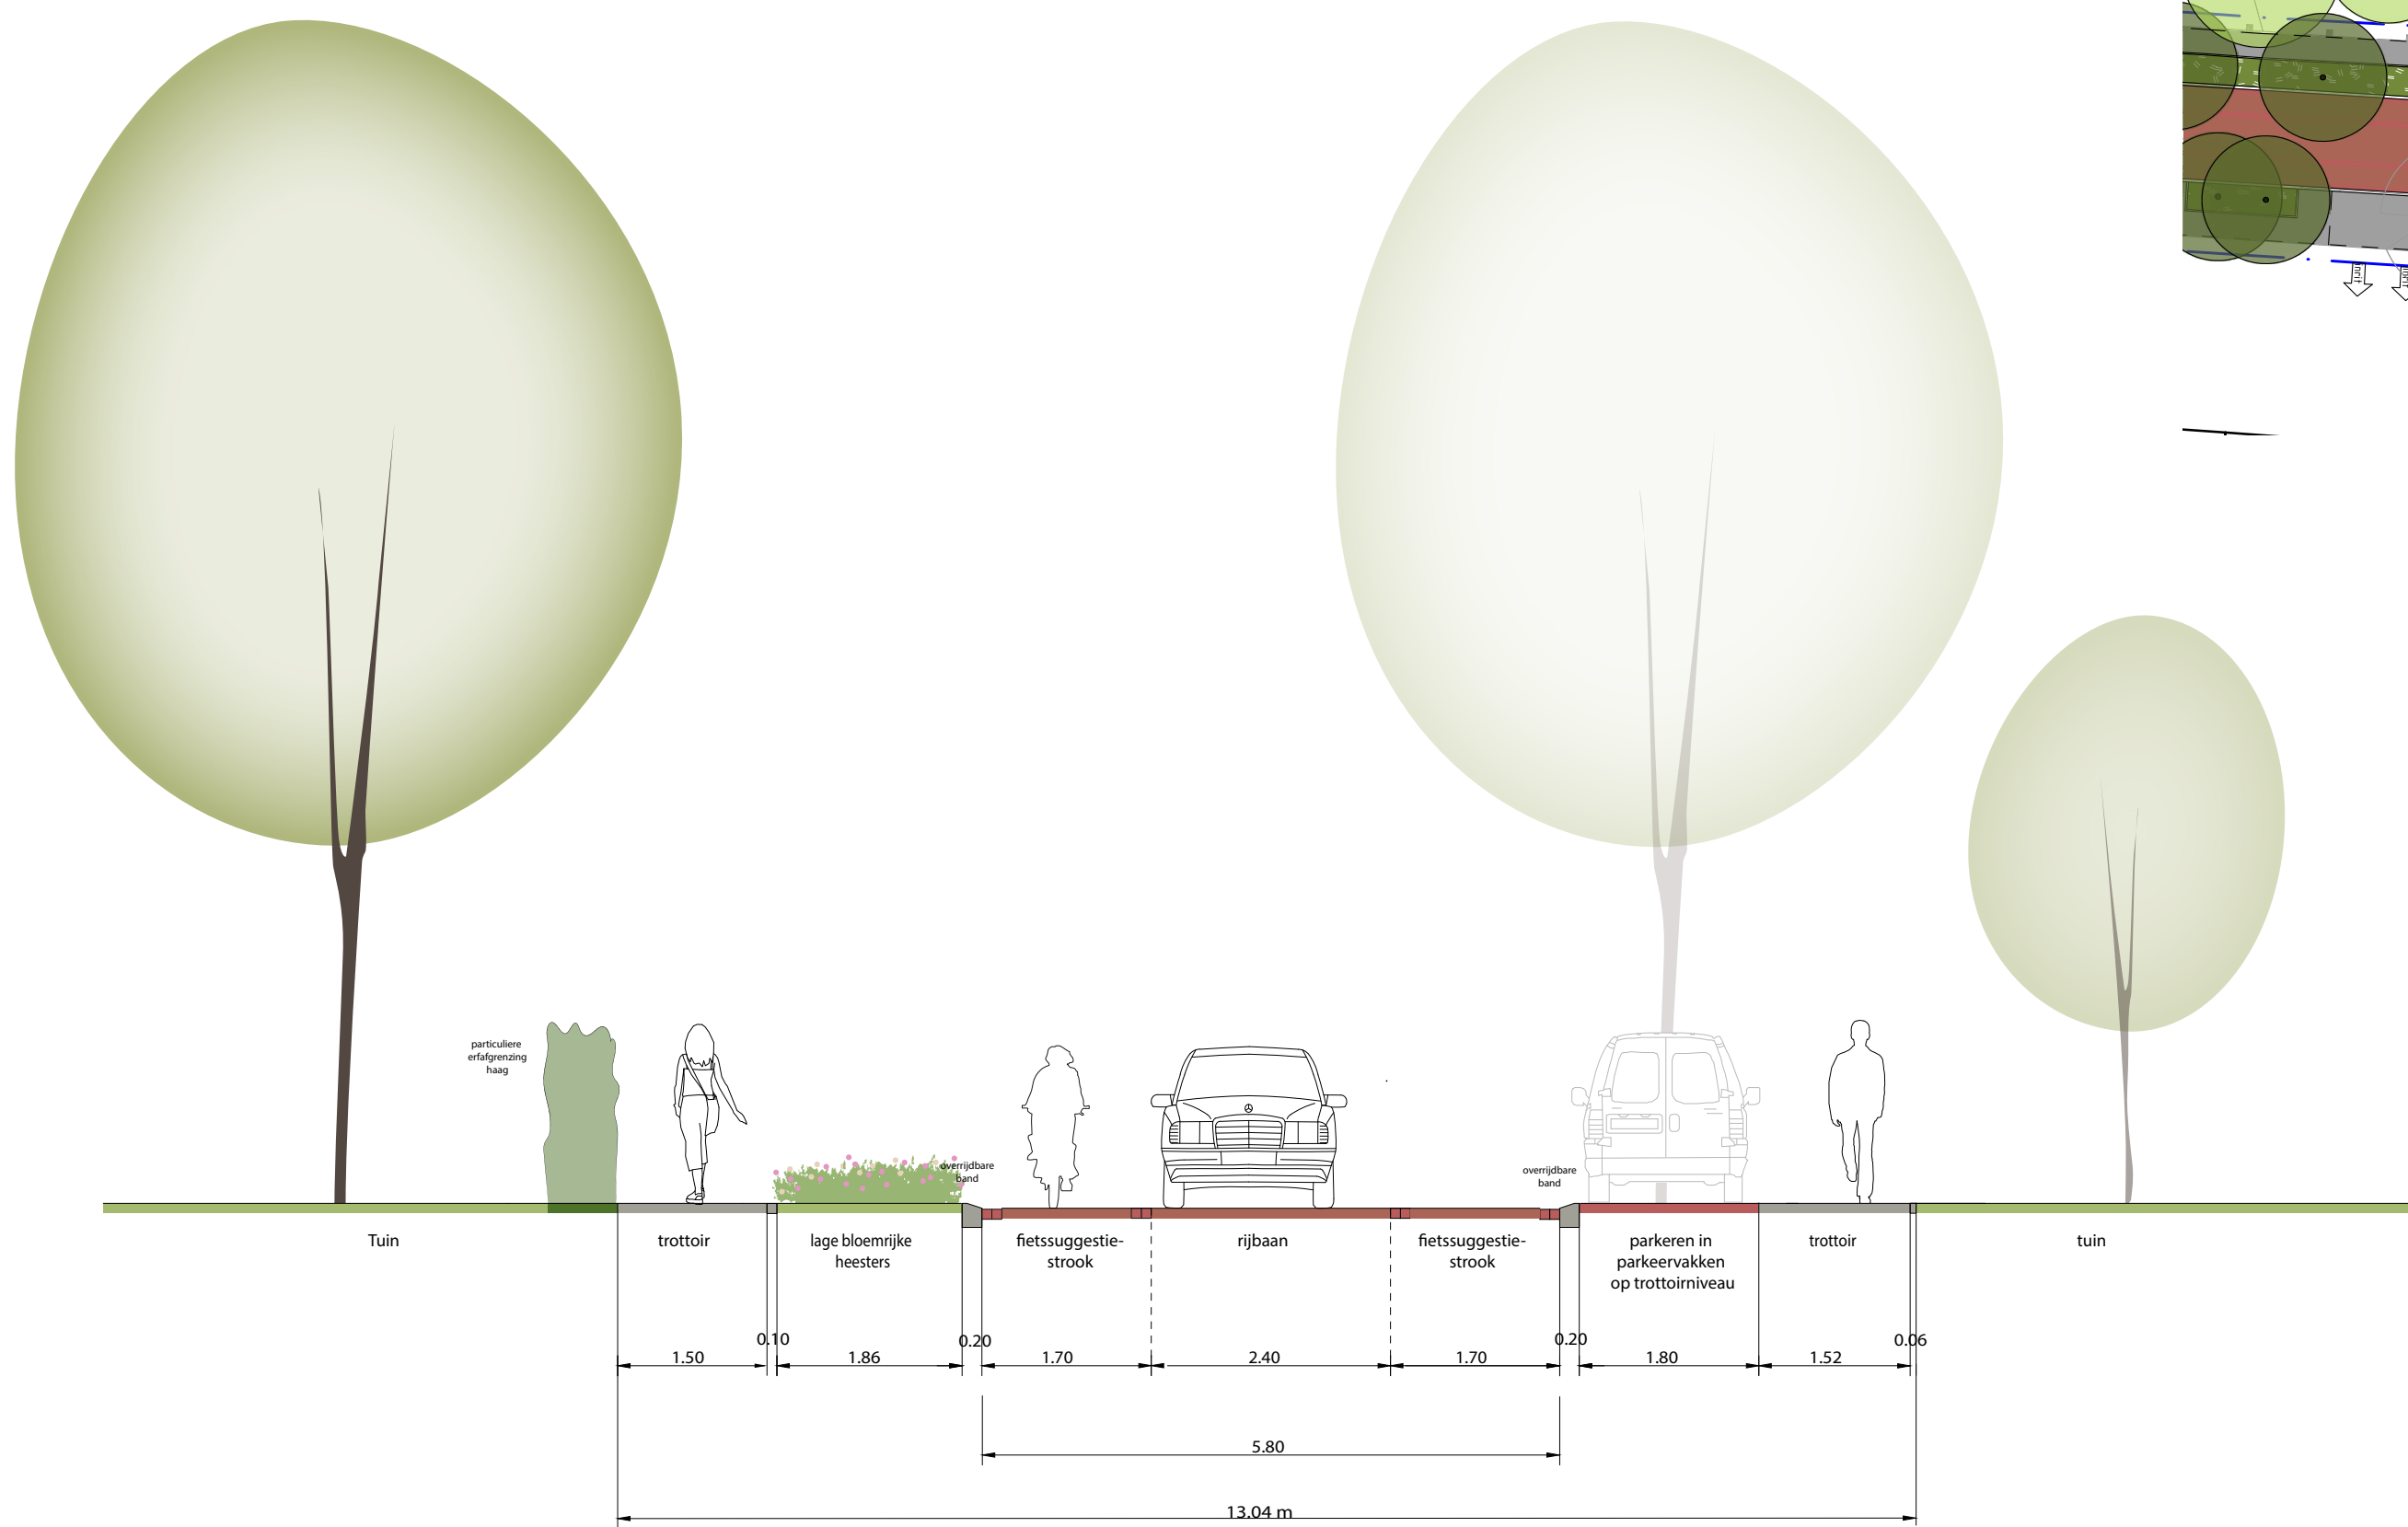



Referentiebeelden

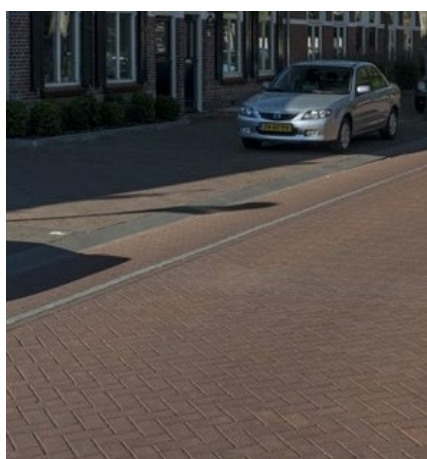

Impressie straatbeeld



DOORSNEDE B

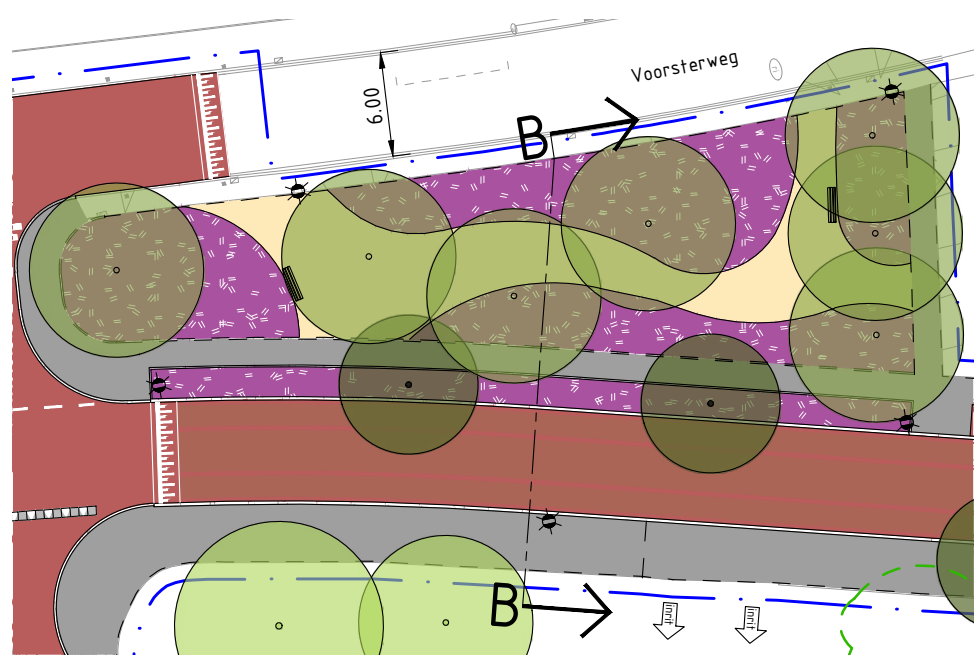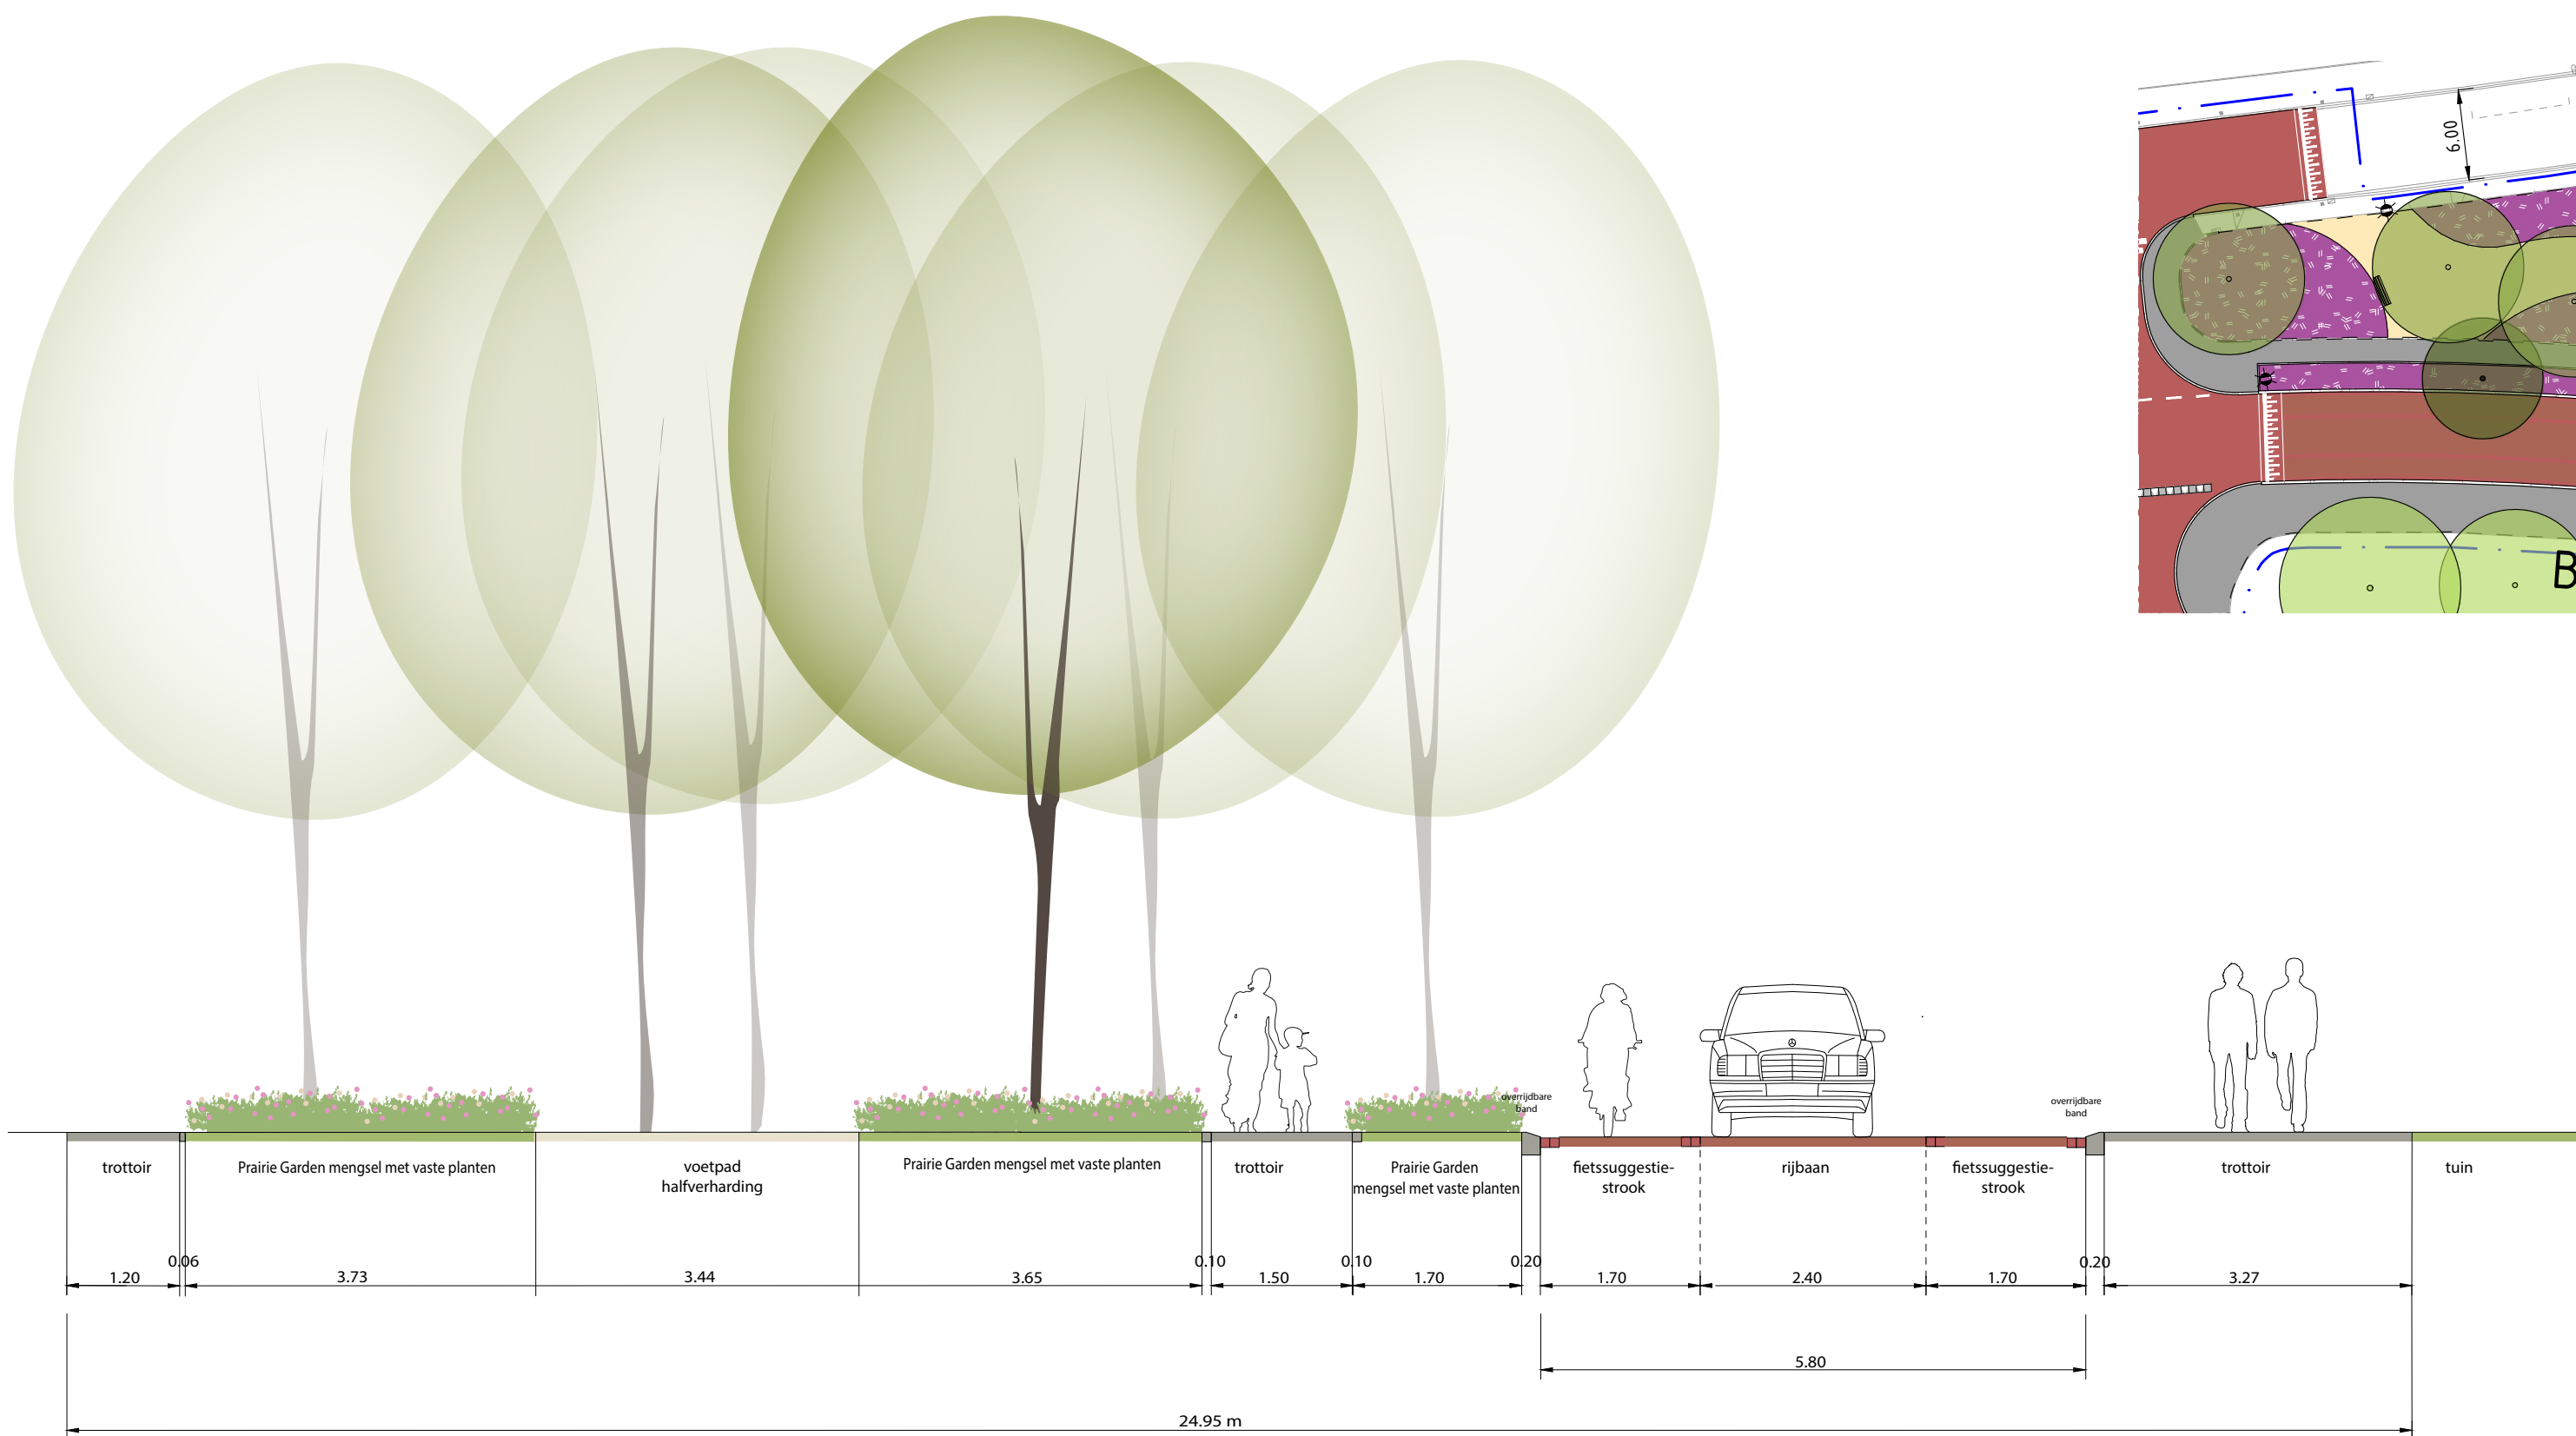


Voorlopigontwerp Profielen

Zutphensestraat Brummen

Projectnummer: BK2782-100-100
Datum: 02-06-2025

DOORSNEDE D

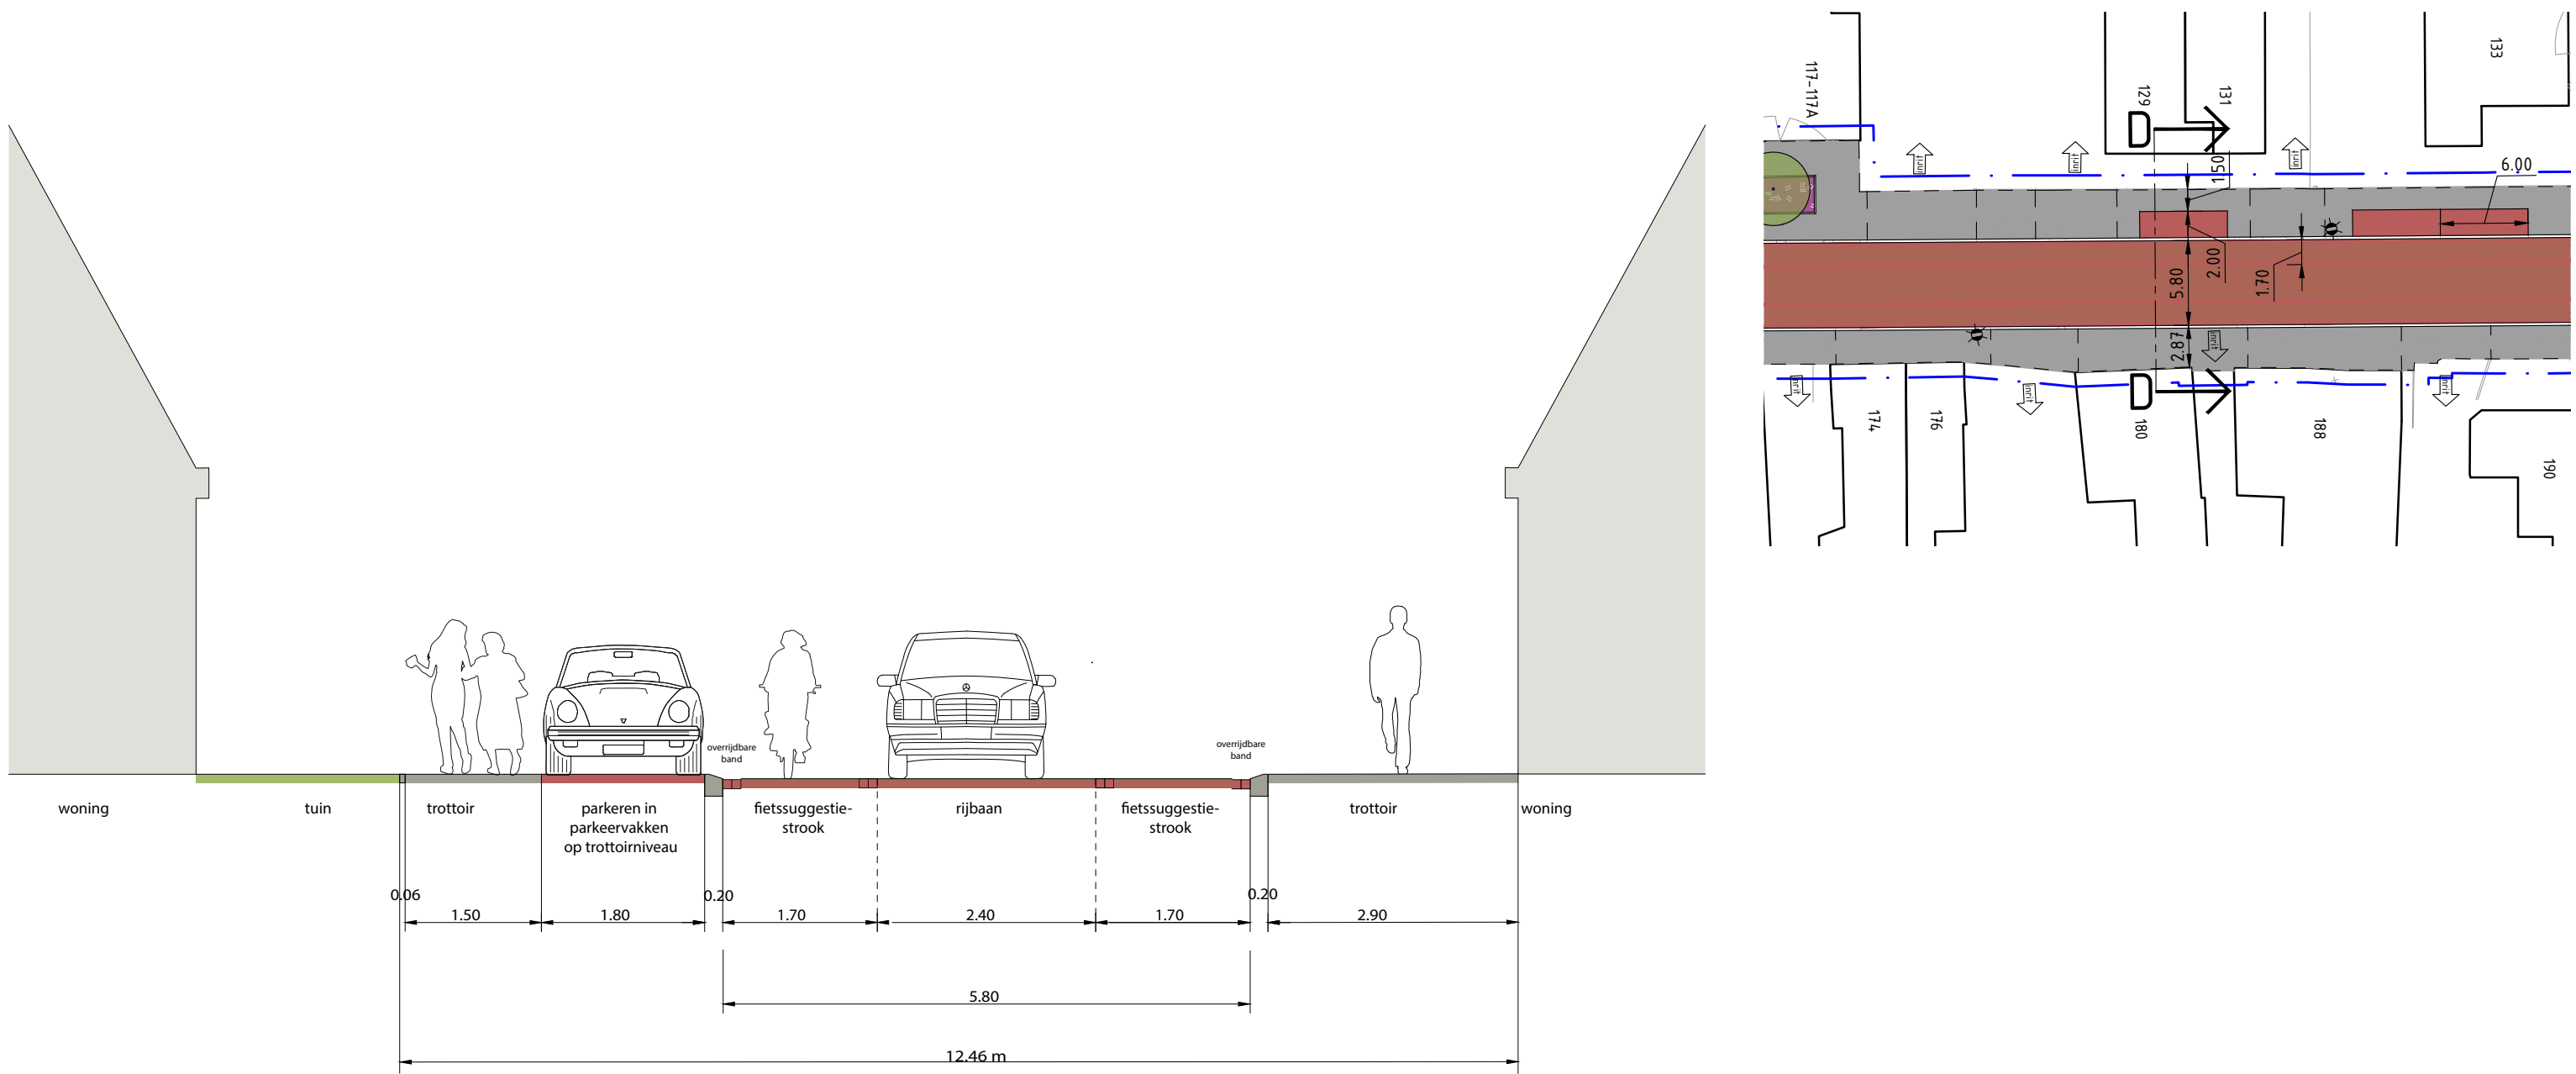

Impressie straatbeeld



Referentiebeelden



DOORSNEDE C

