



PRINCIPEPROFIELEN

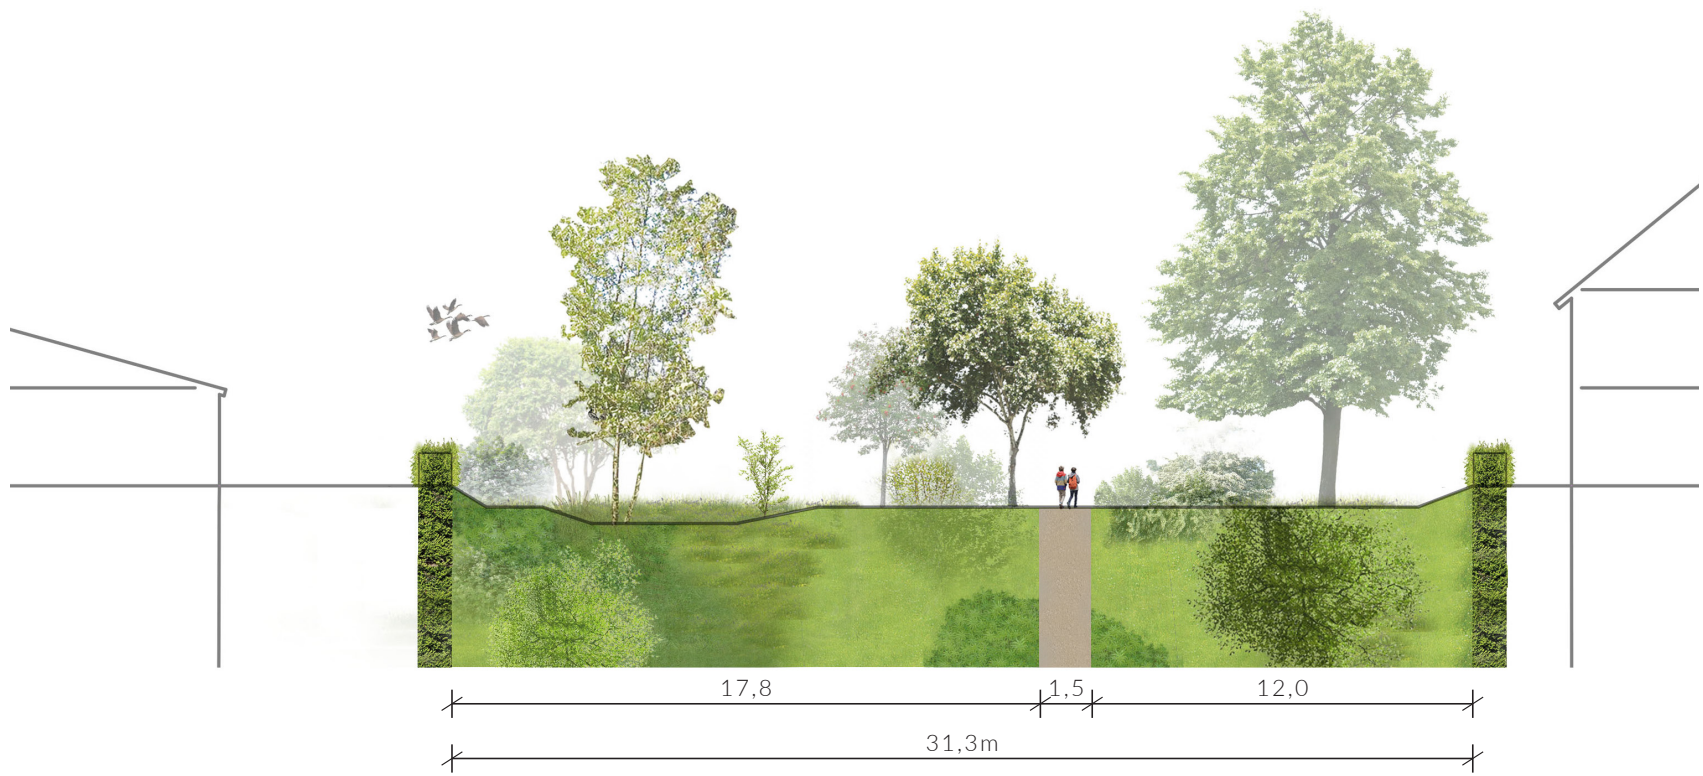


Doorsnede A-A'

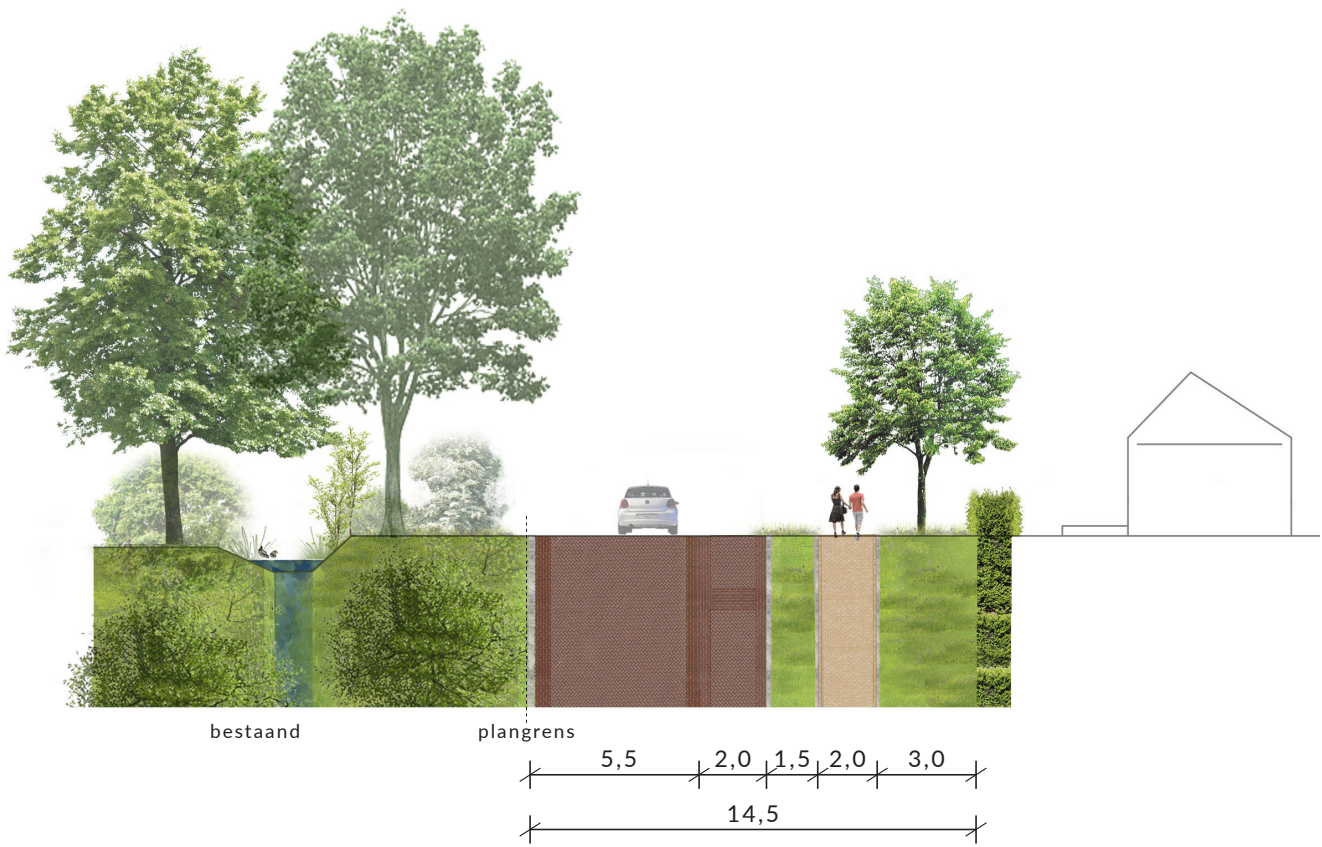


Doorsnede B-B'




Doorsnede C-C'

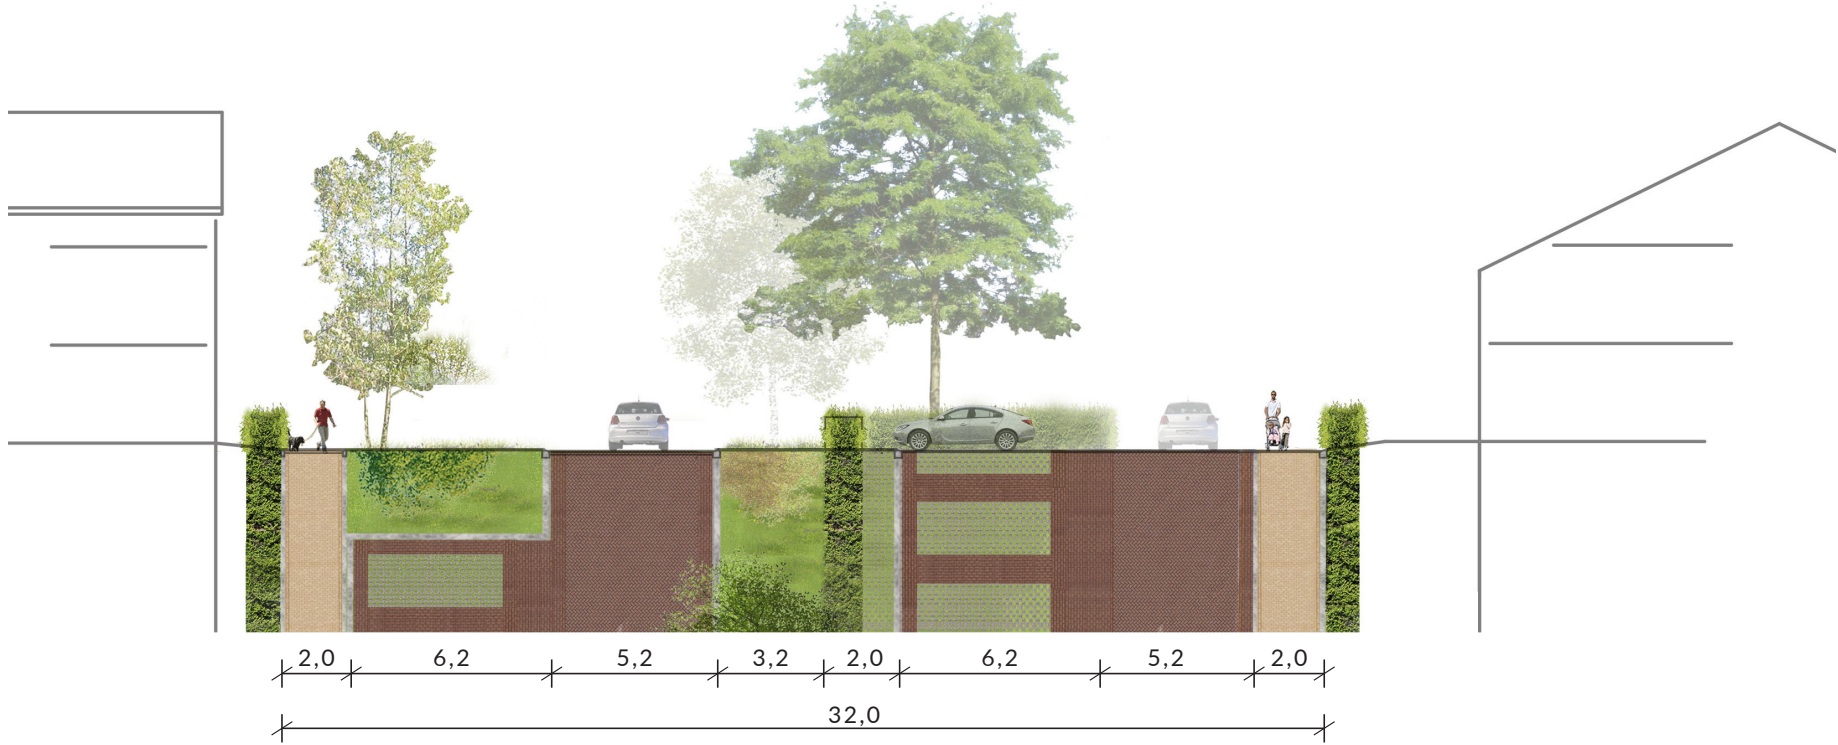


Doorsnede D-D'

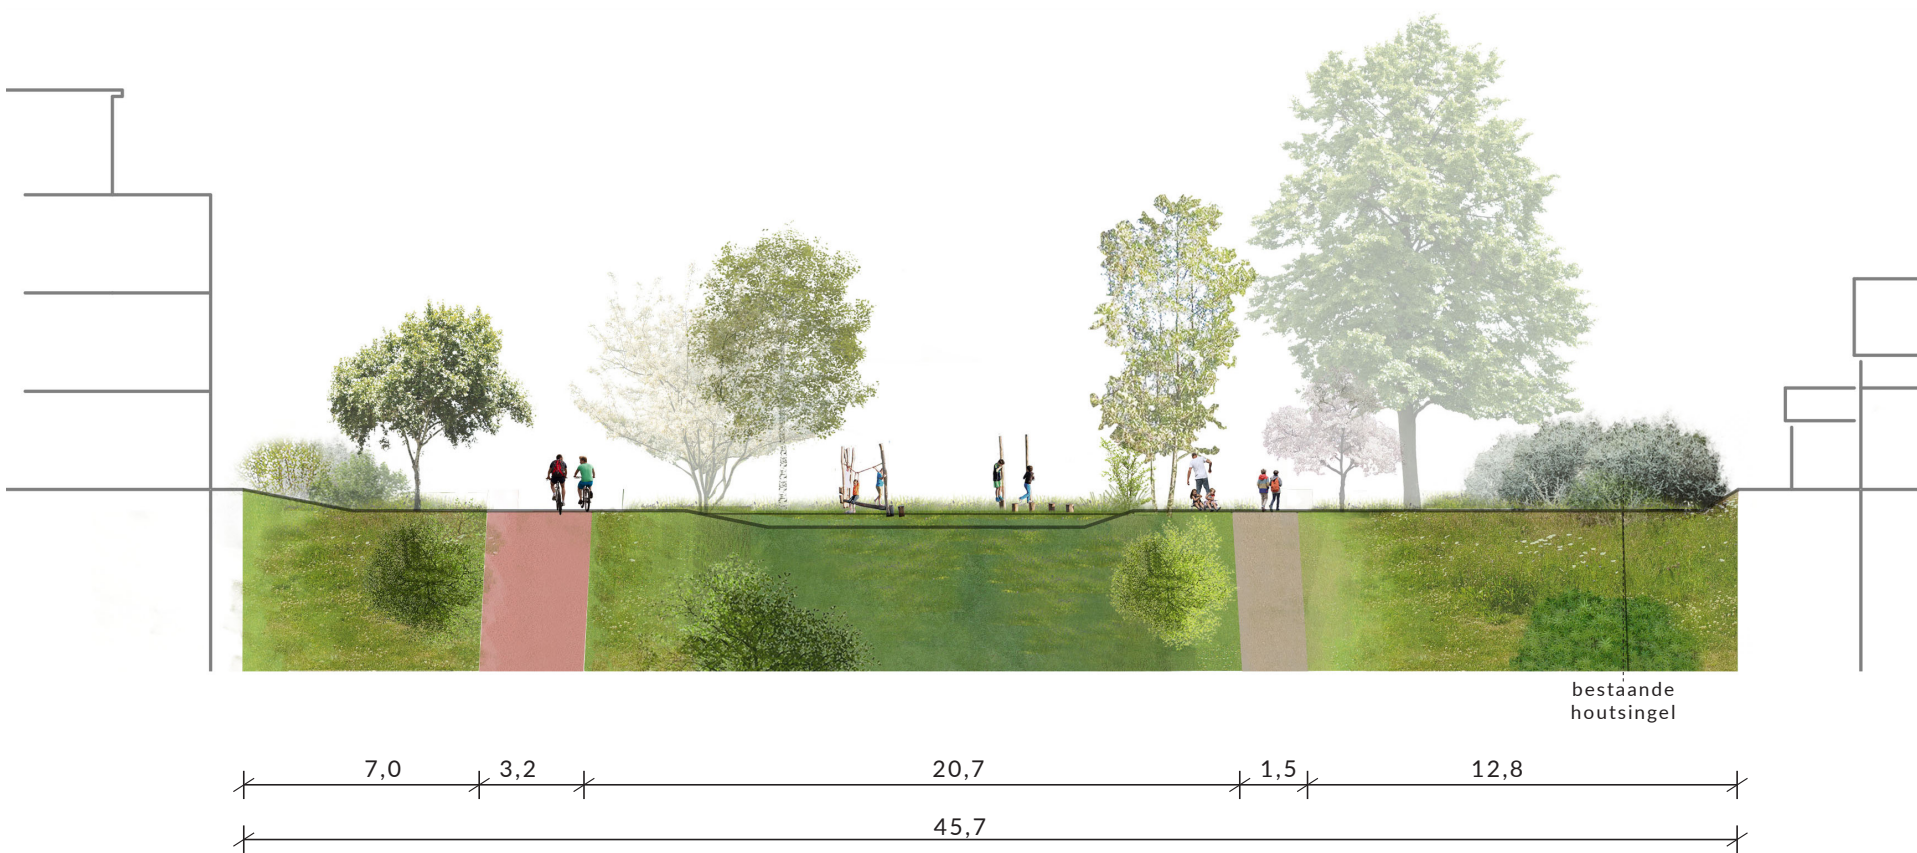


Doorsnede E-E'

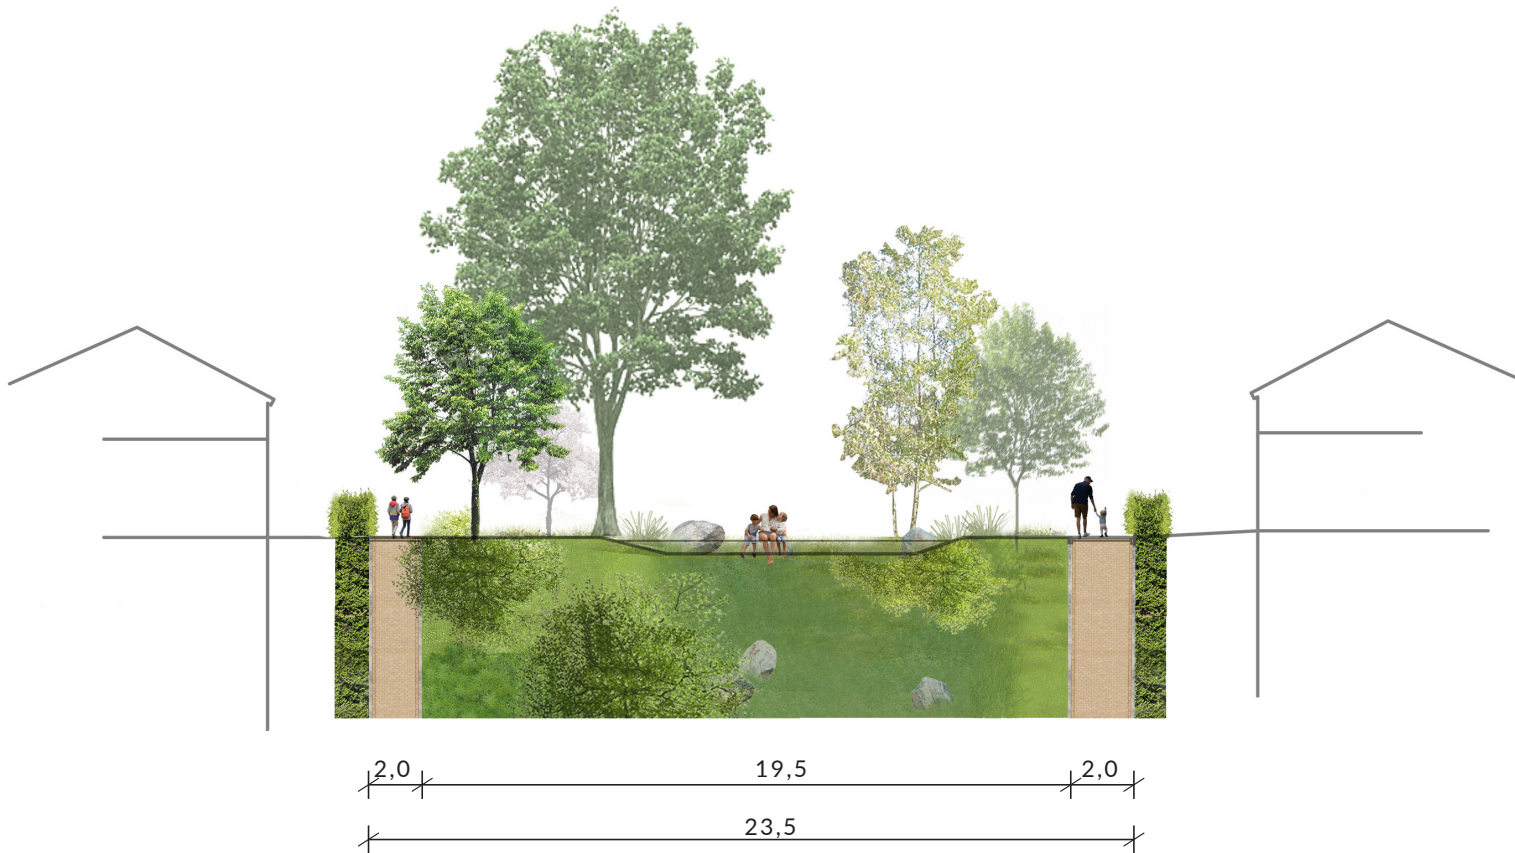



Doorsnede F-F'

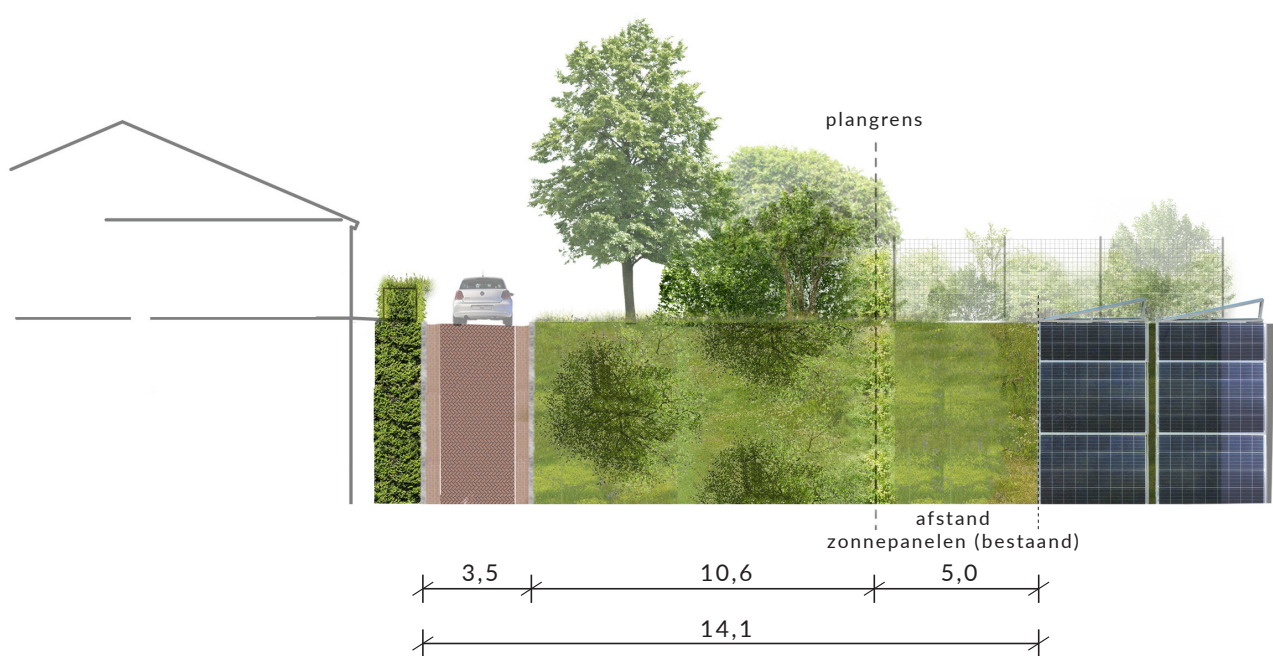

Doorsnede G-G'

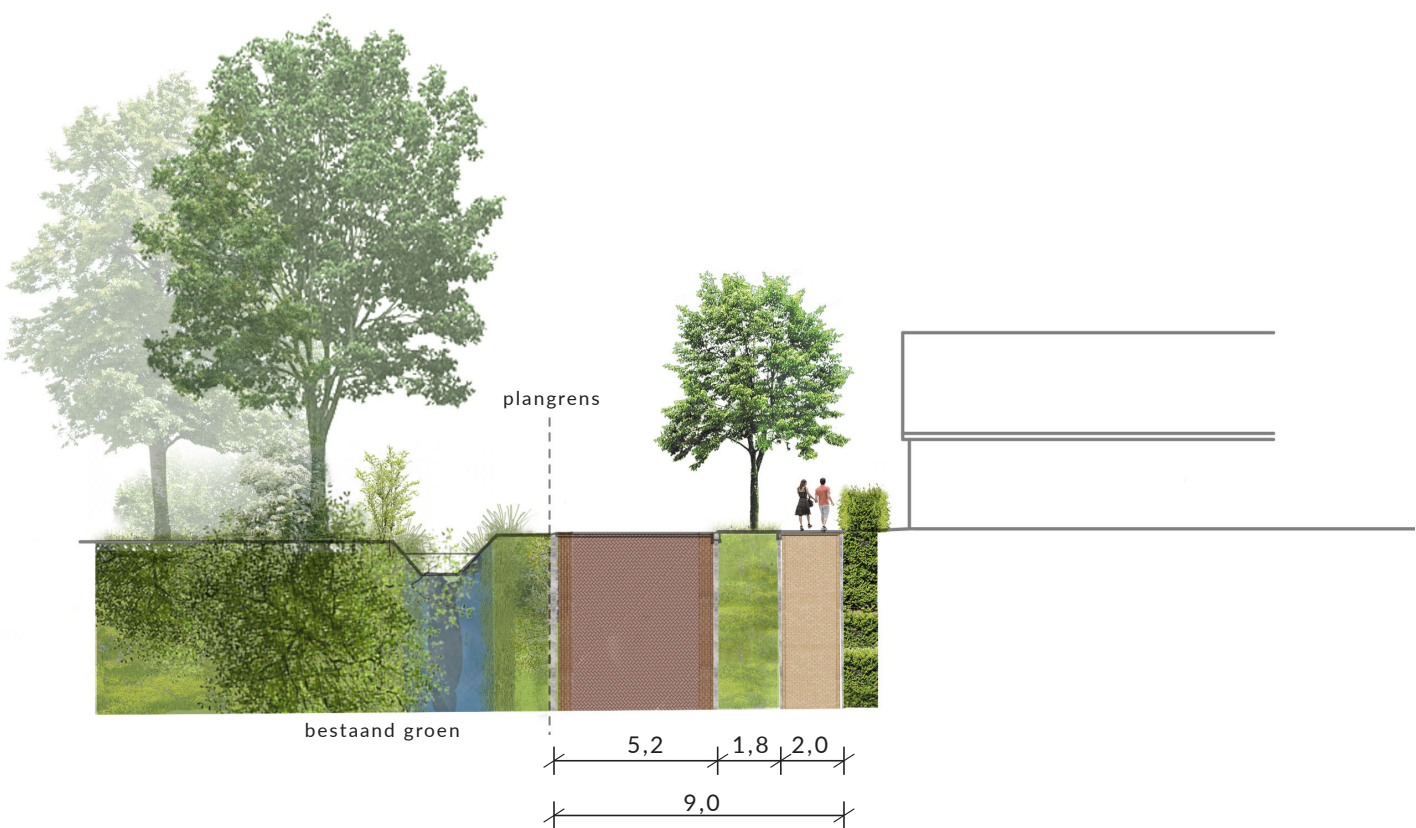

Doorsnede H-H'

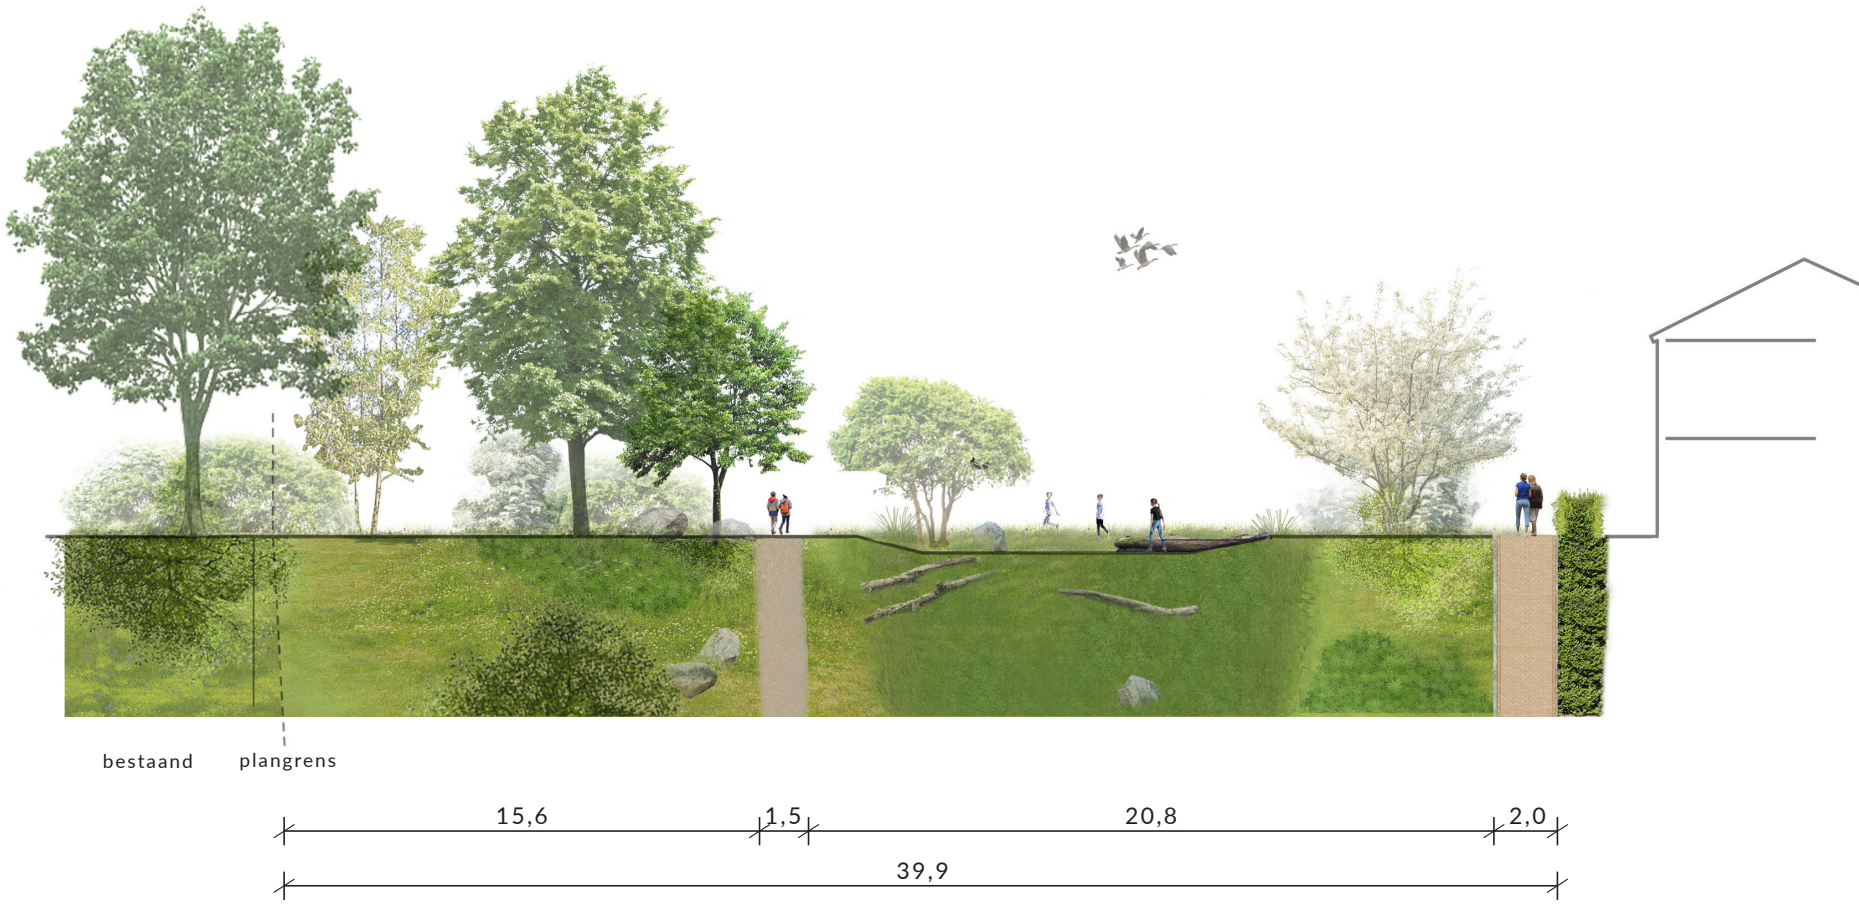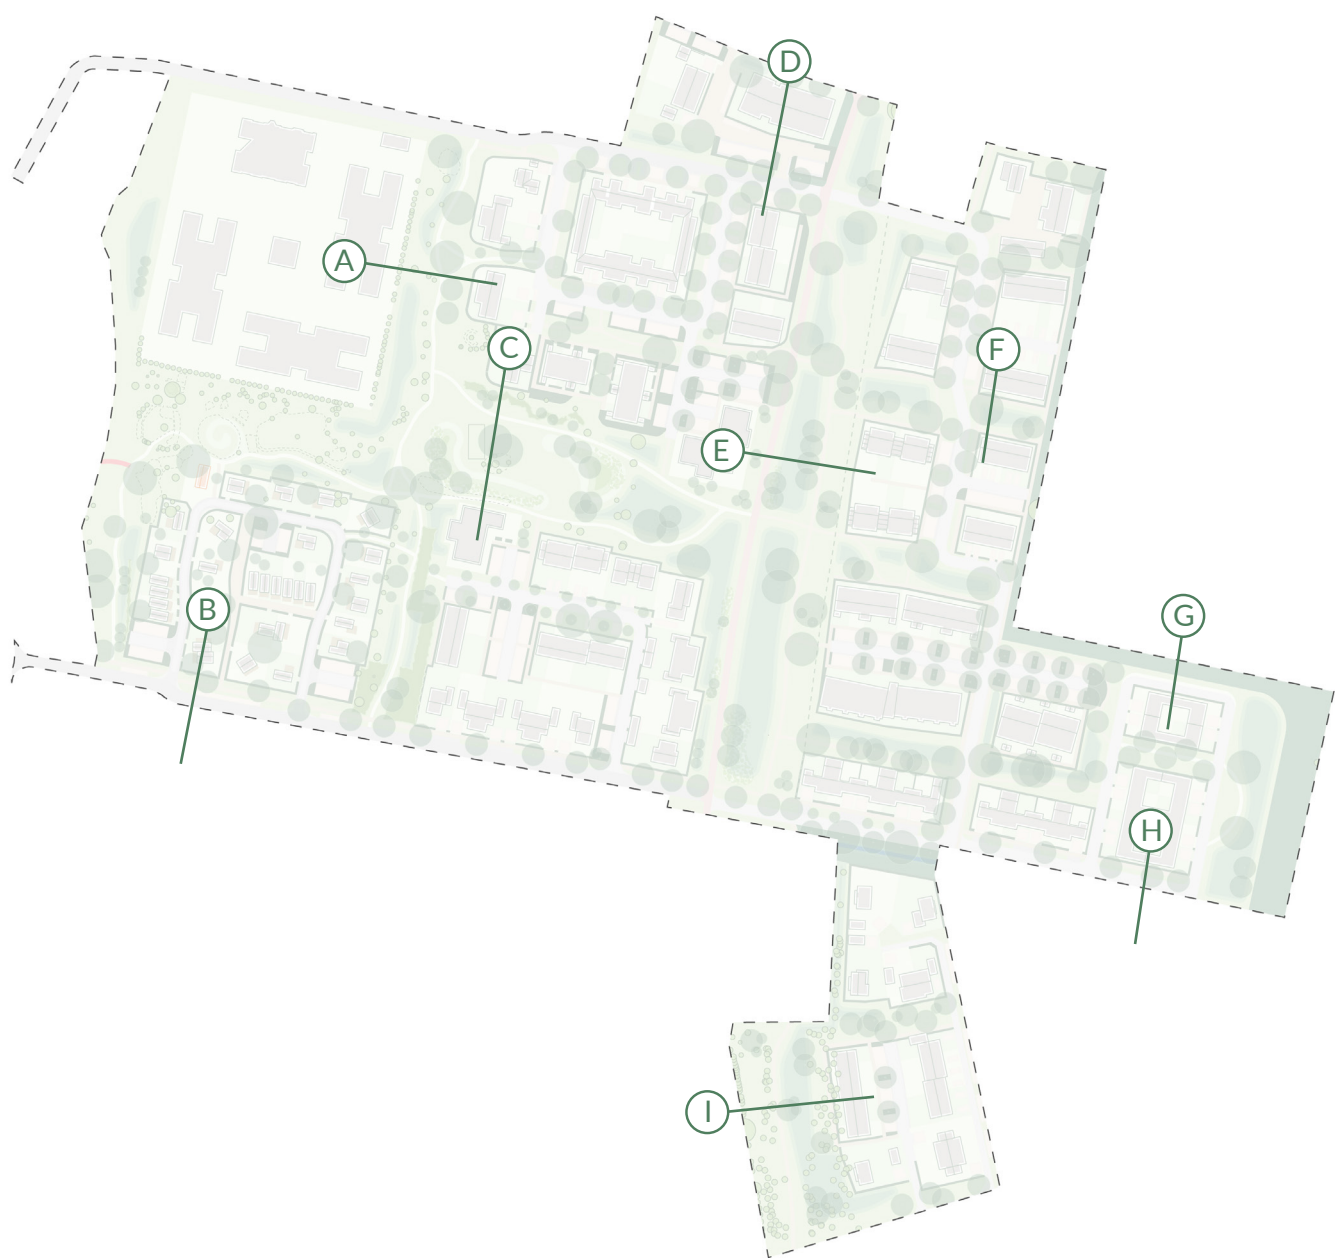

Doorsnede I-I'