

ELZENBOS FASE III


PLANKAART




ELZENBOS FASE III

PROFIELEN


Profiel A

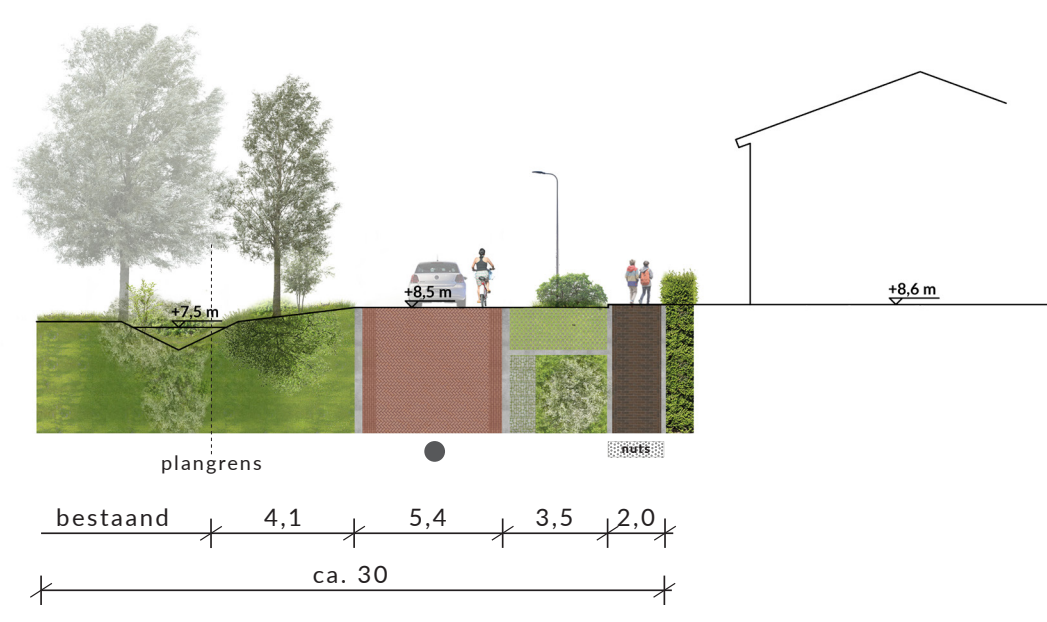


Profiel B

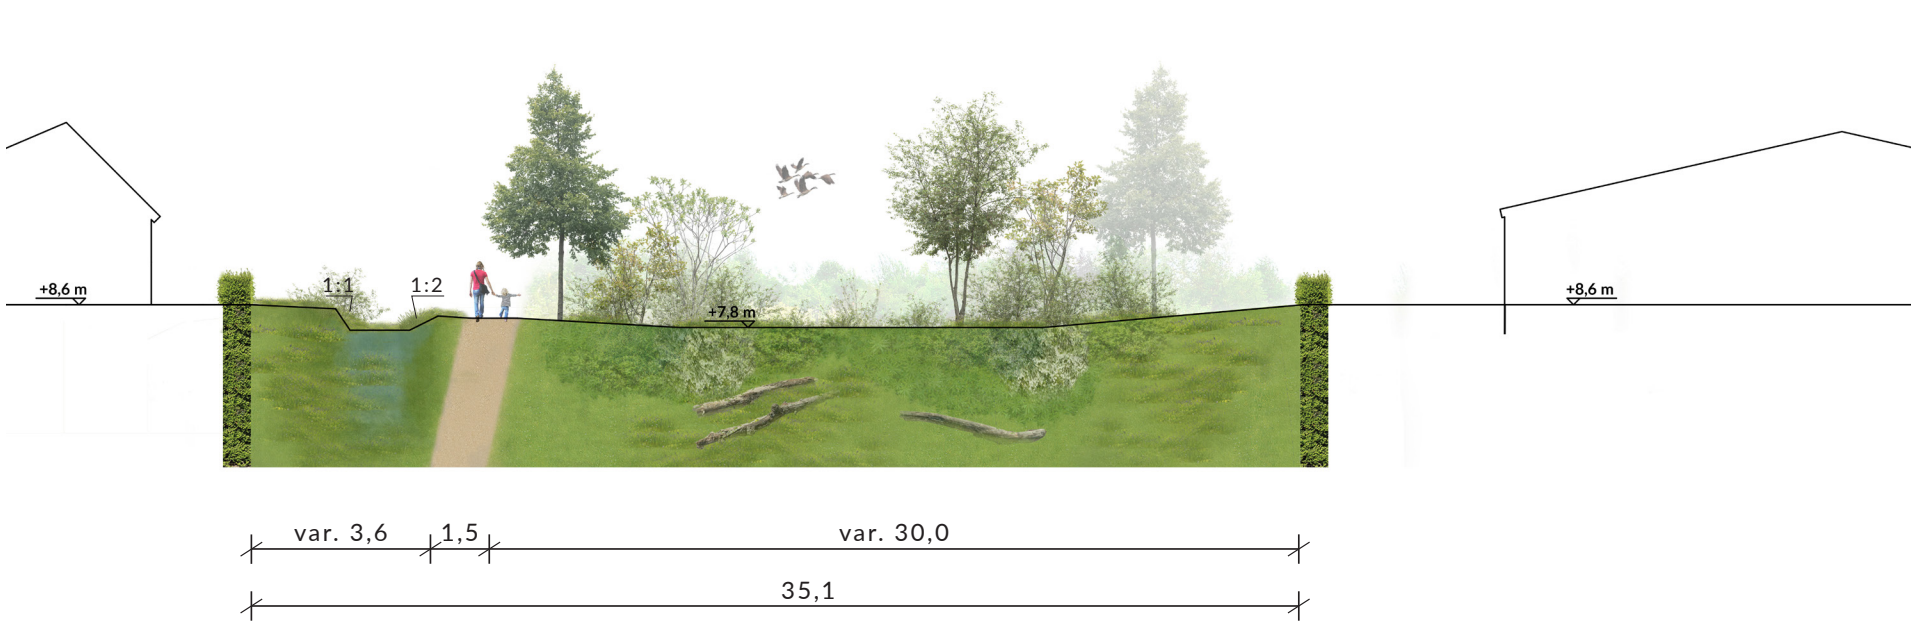


Profiel C

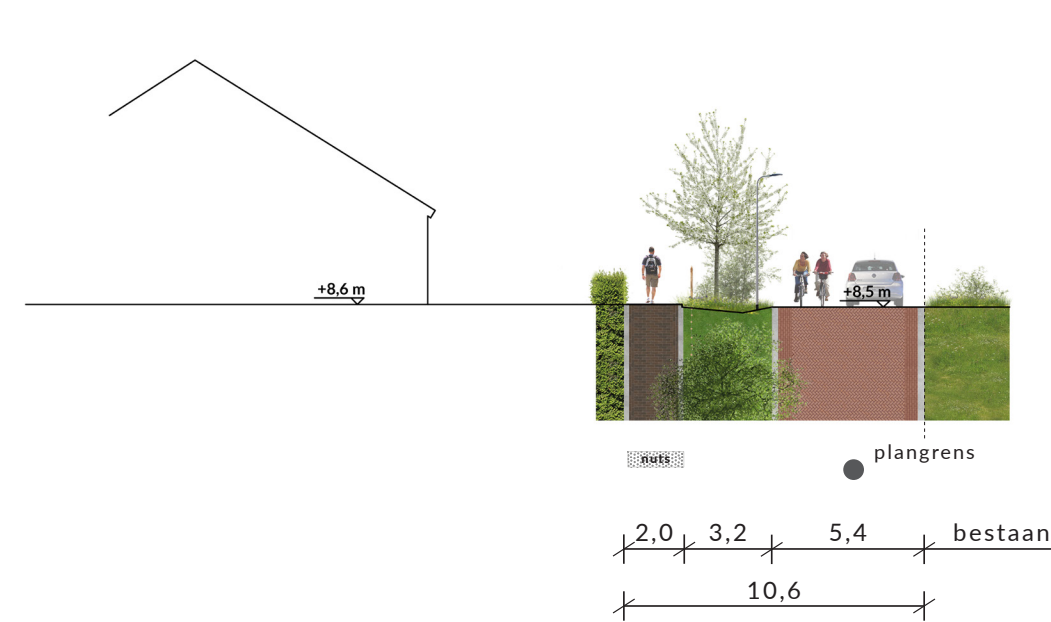


Profiel D

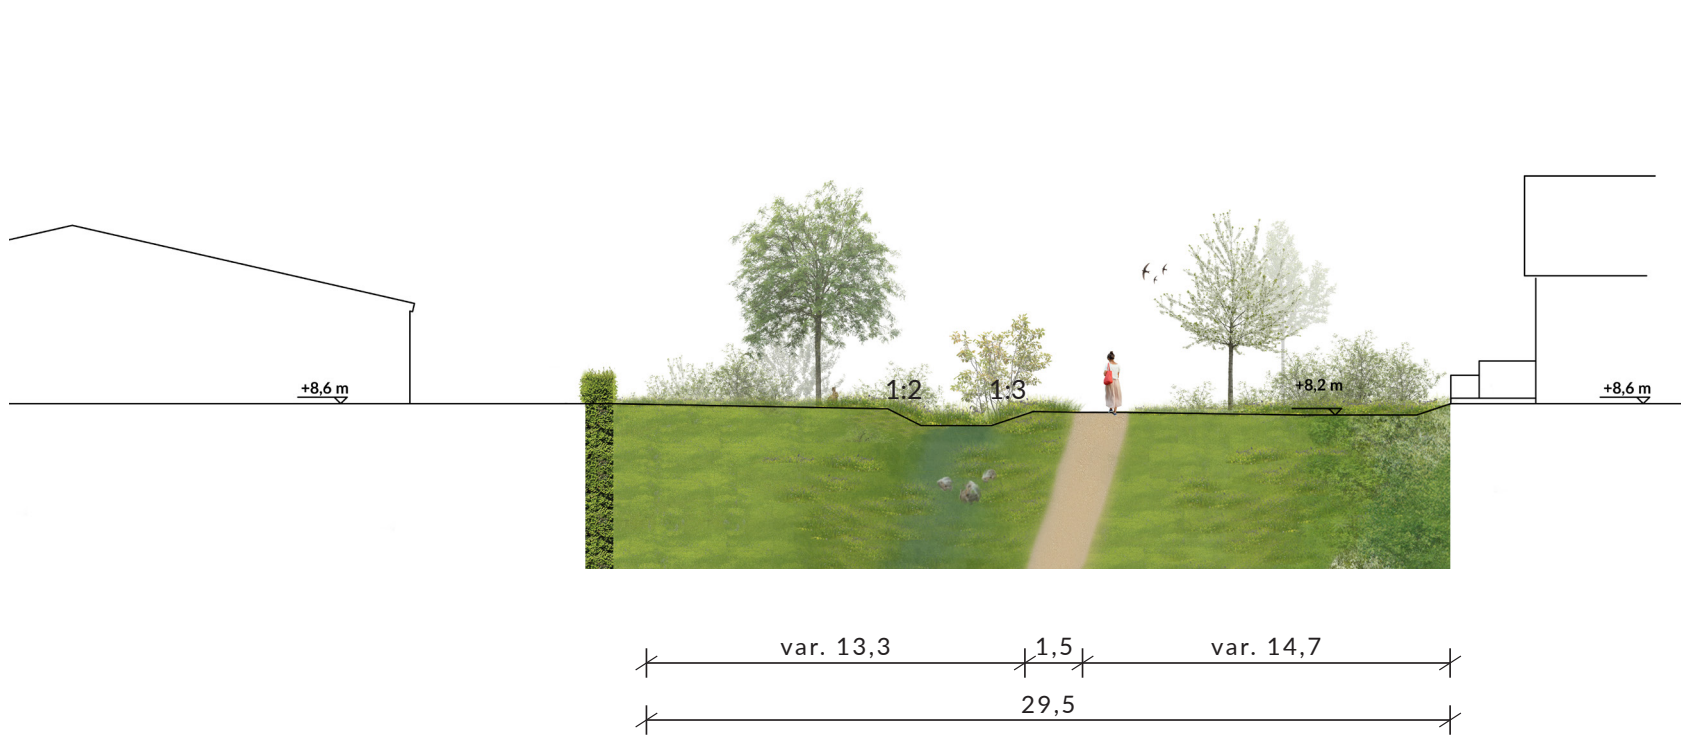


Profiel E

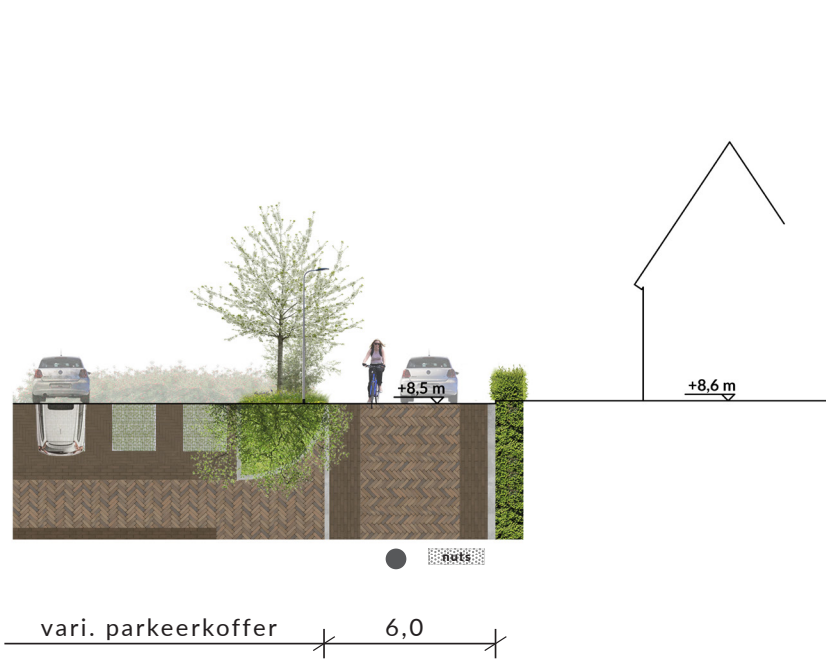


Profiel F

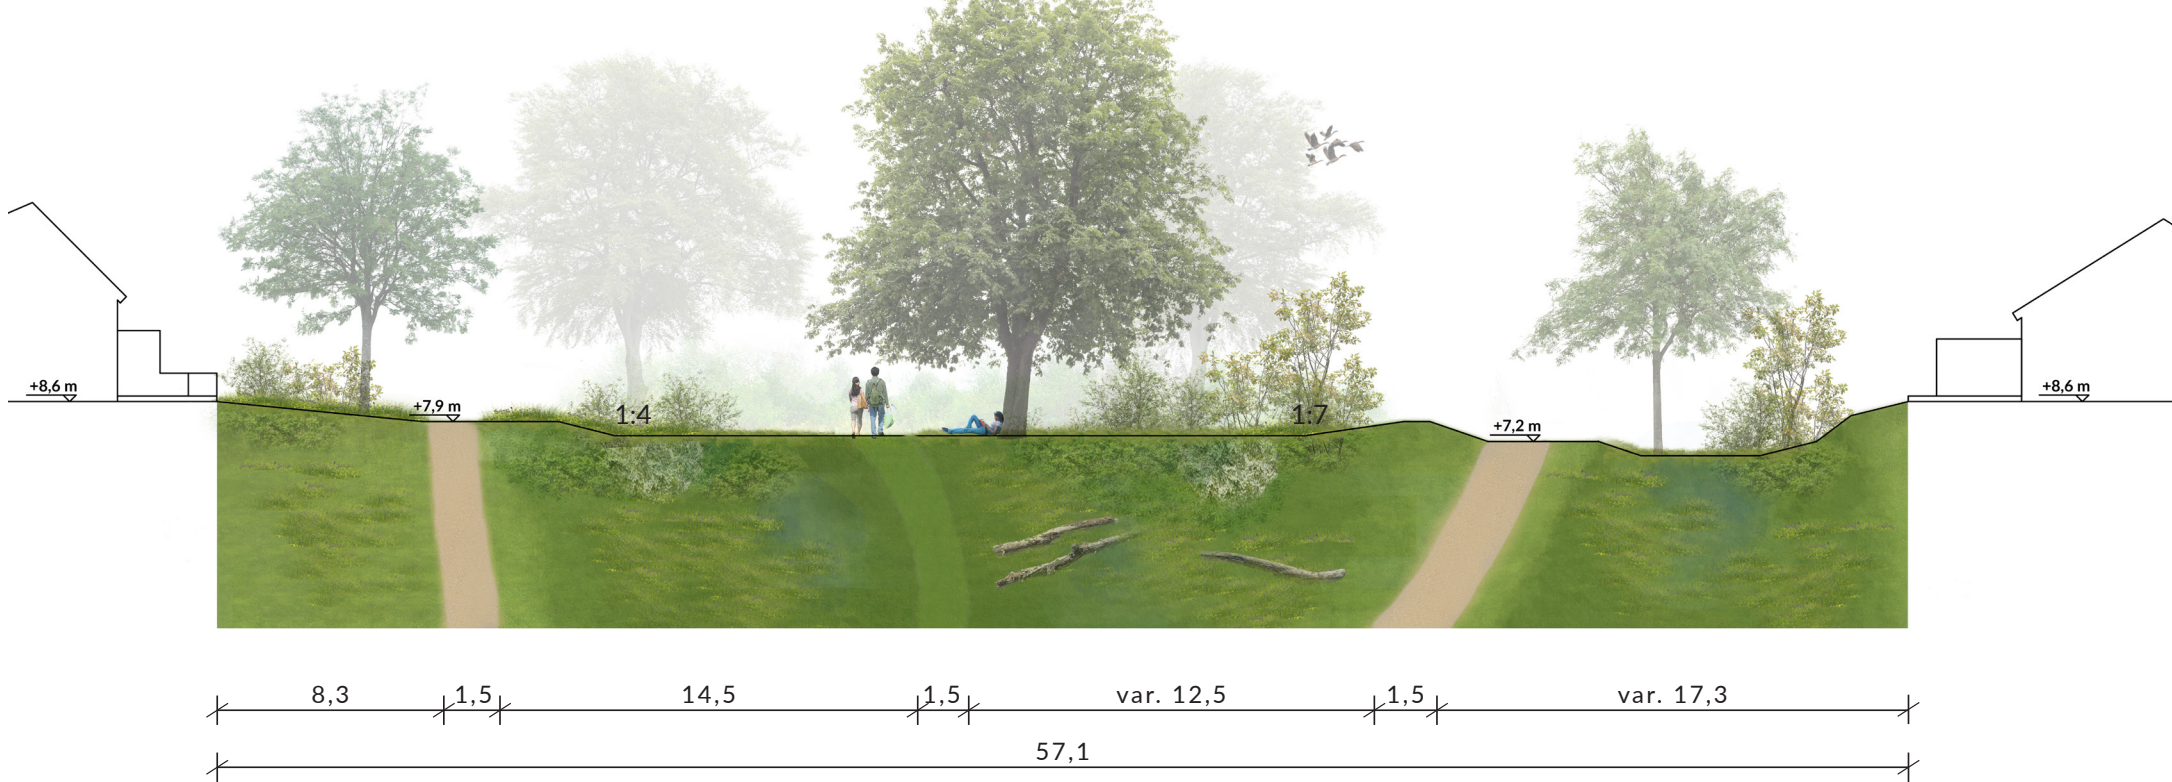


Profiel G

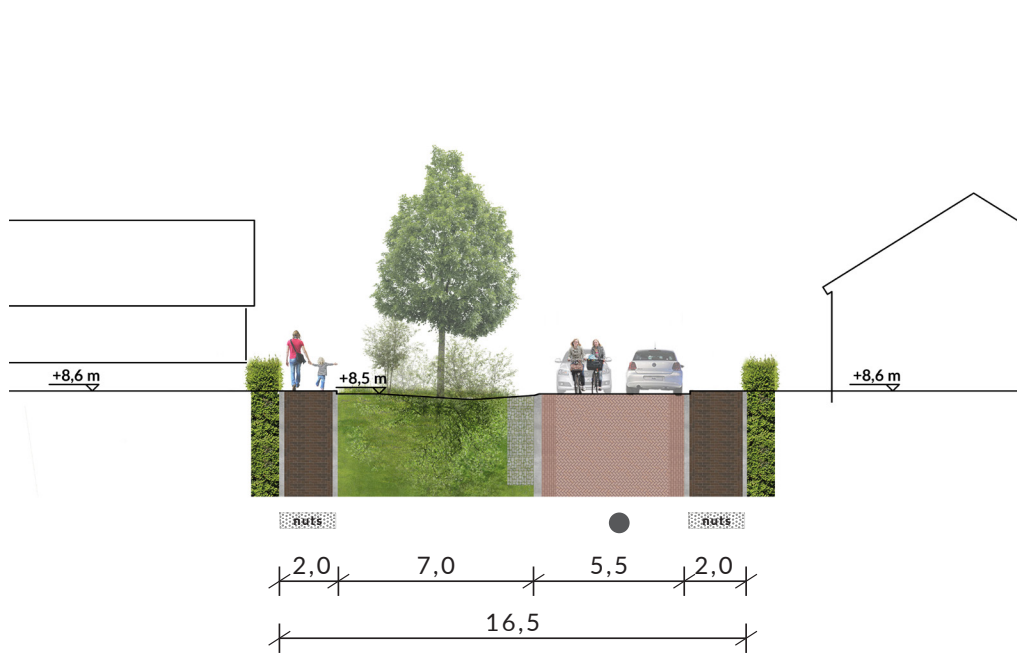


Profiel H

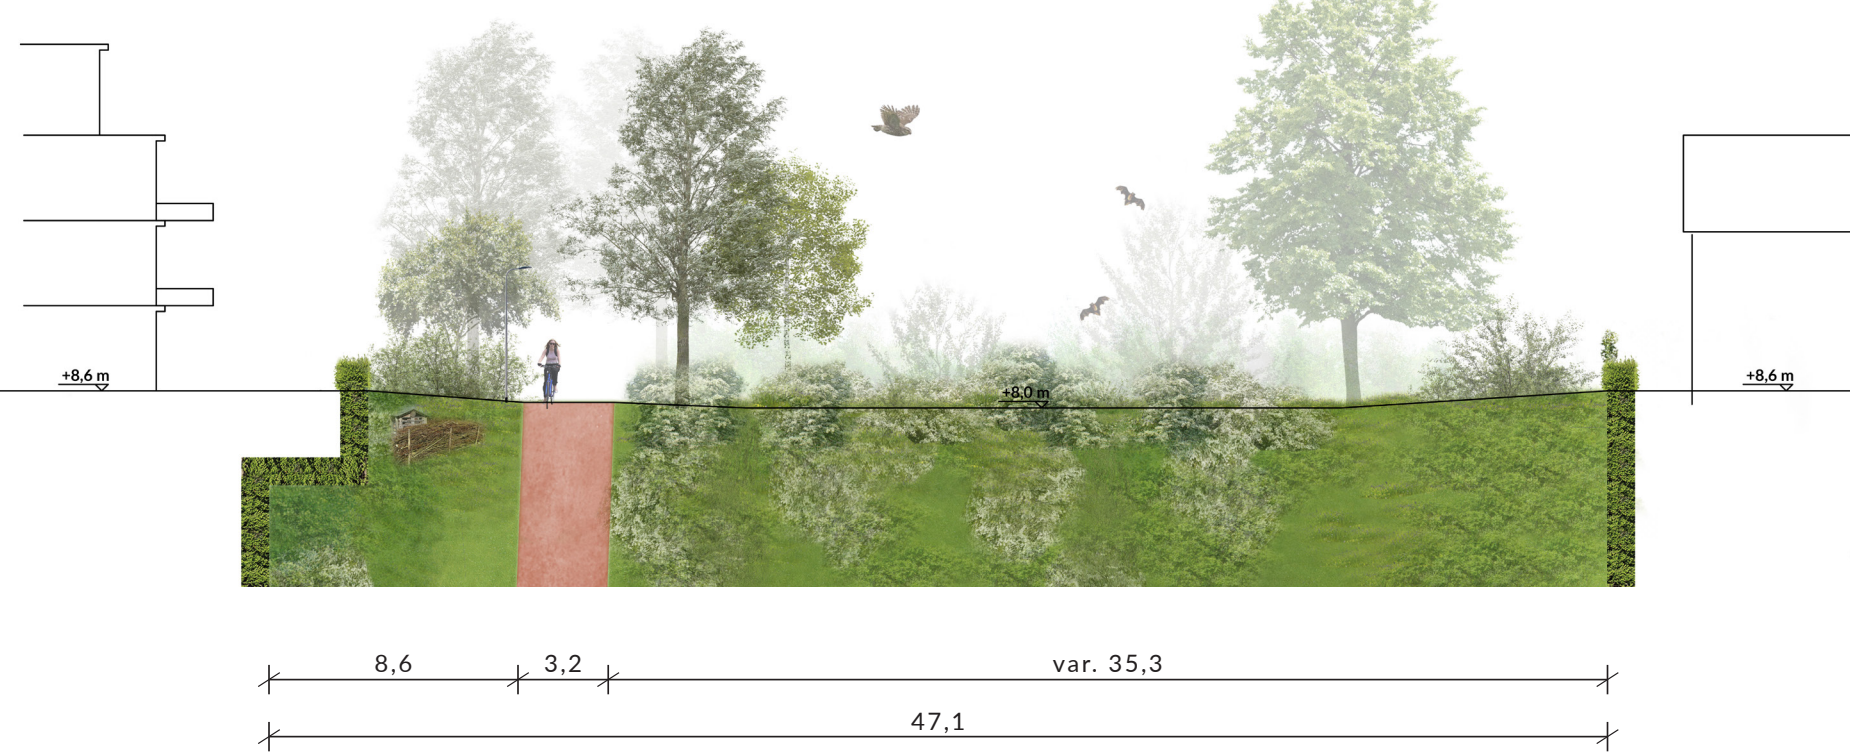

Profiel I

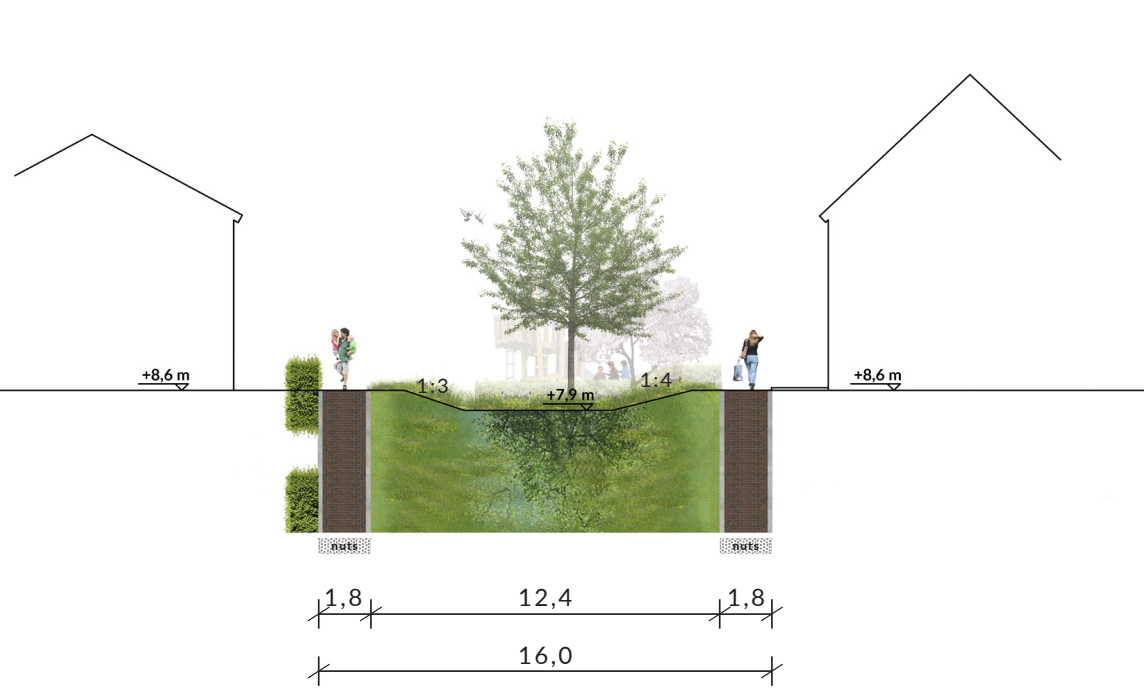


Profiel J

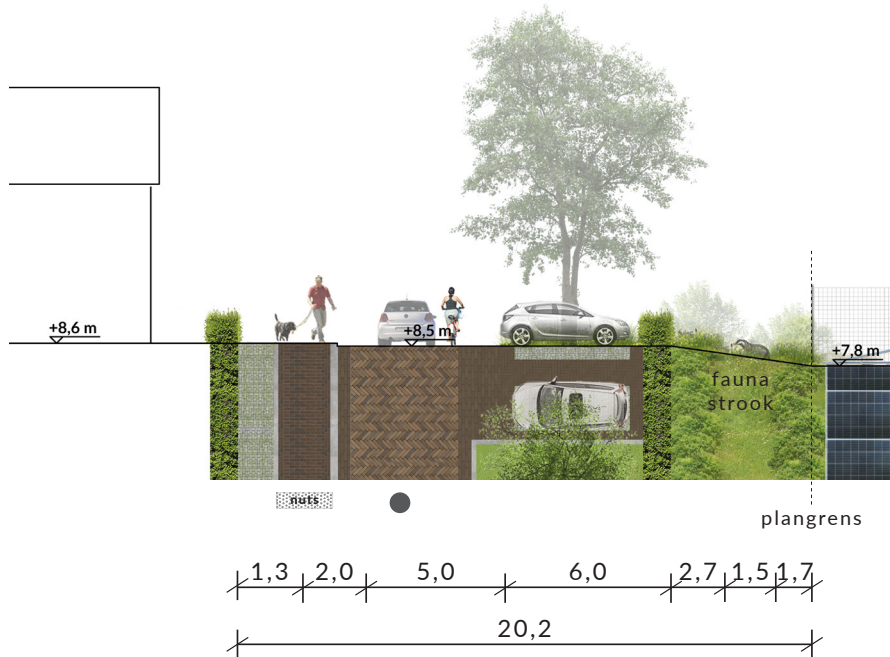


Profiel K




Profiel L

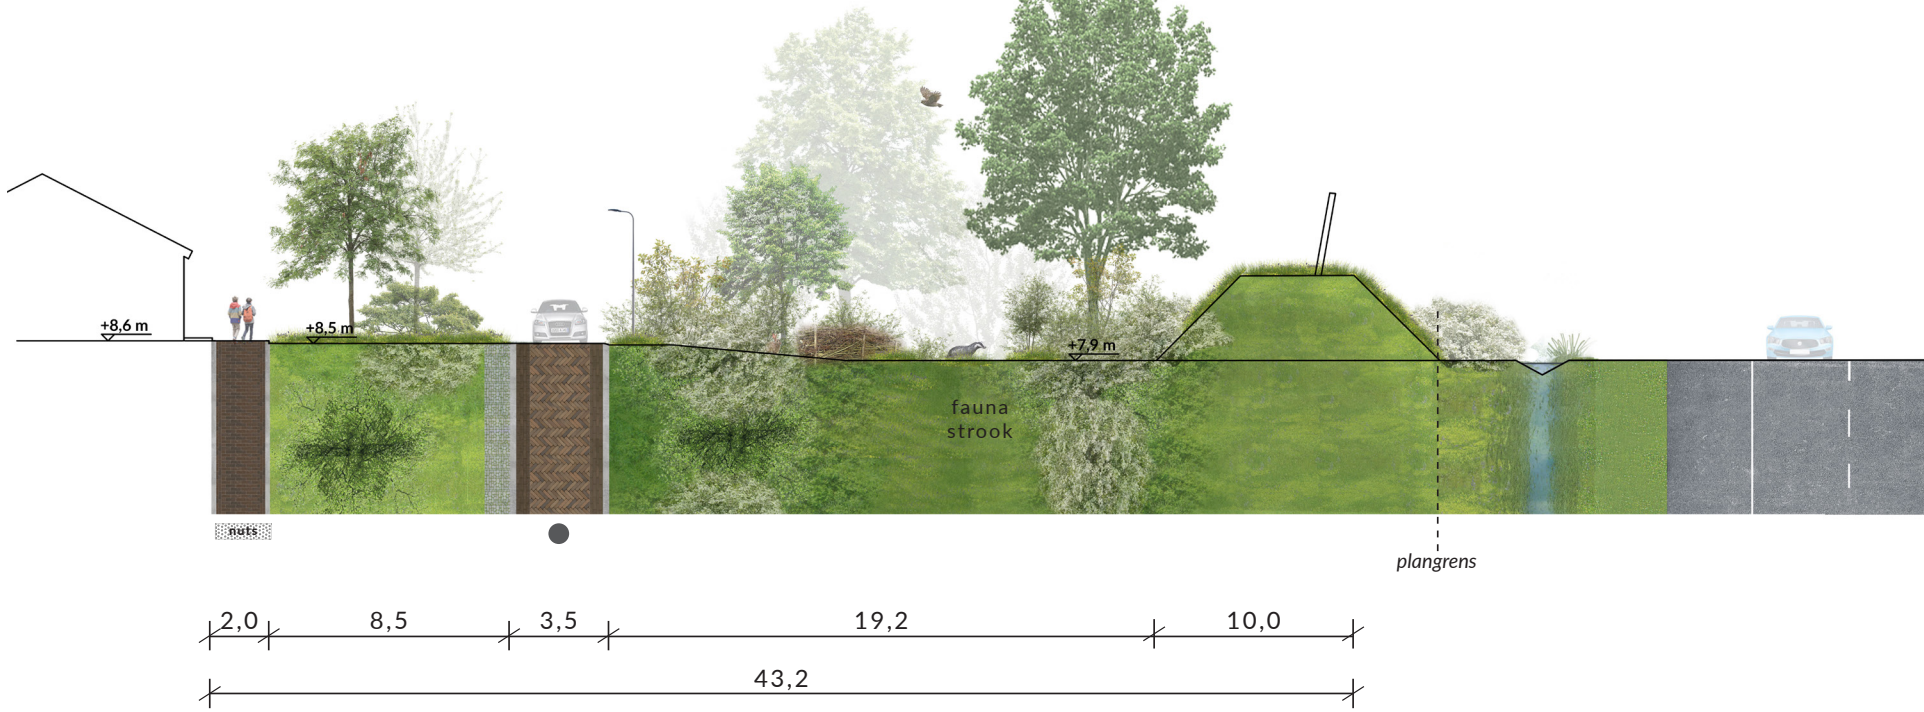


Profiel M

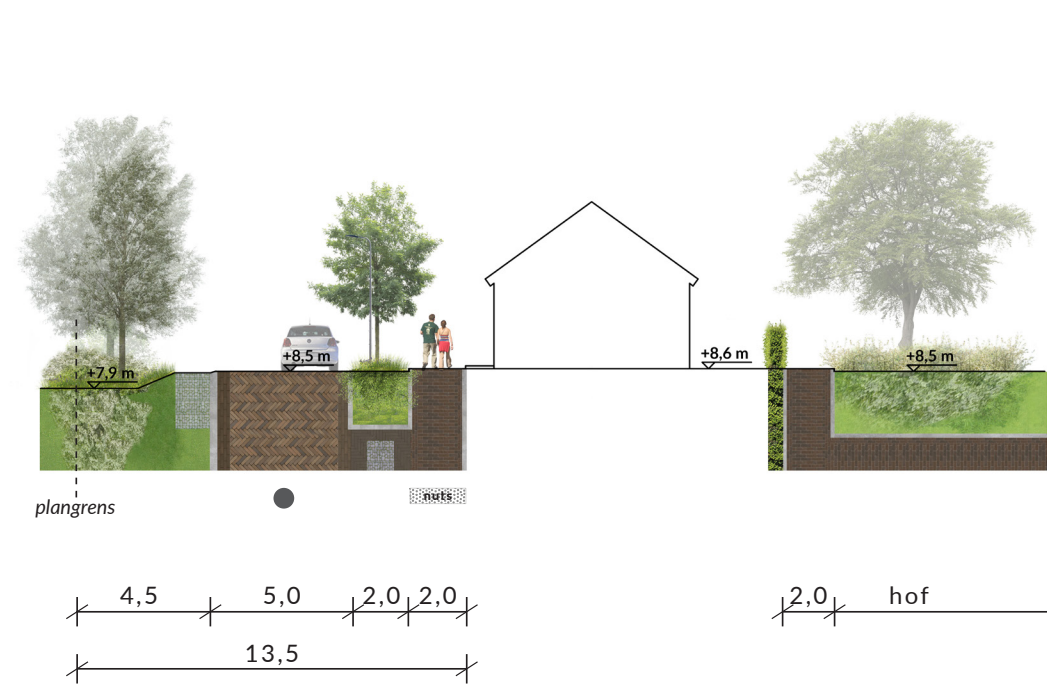


Profiel N

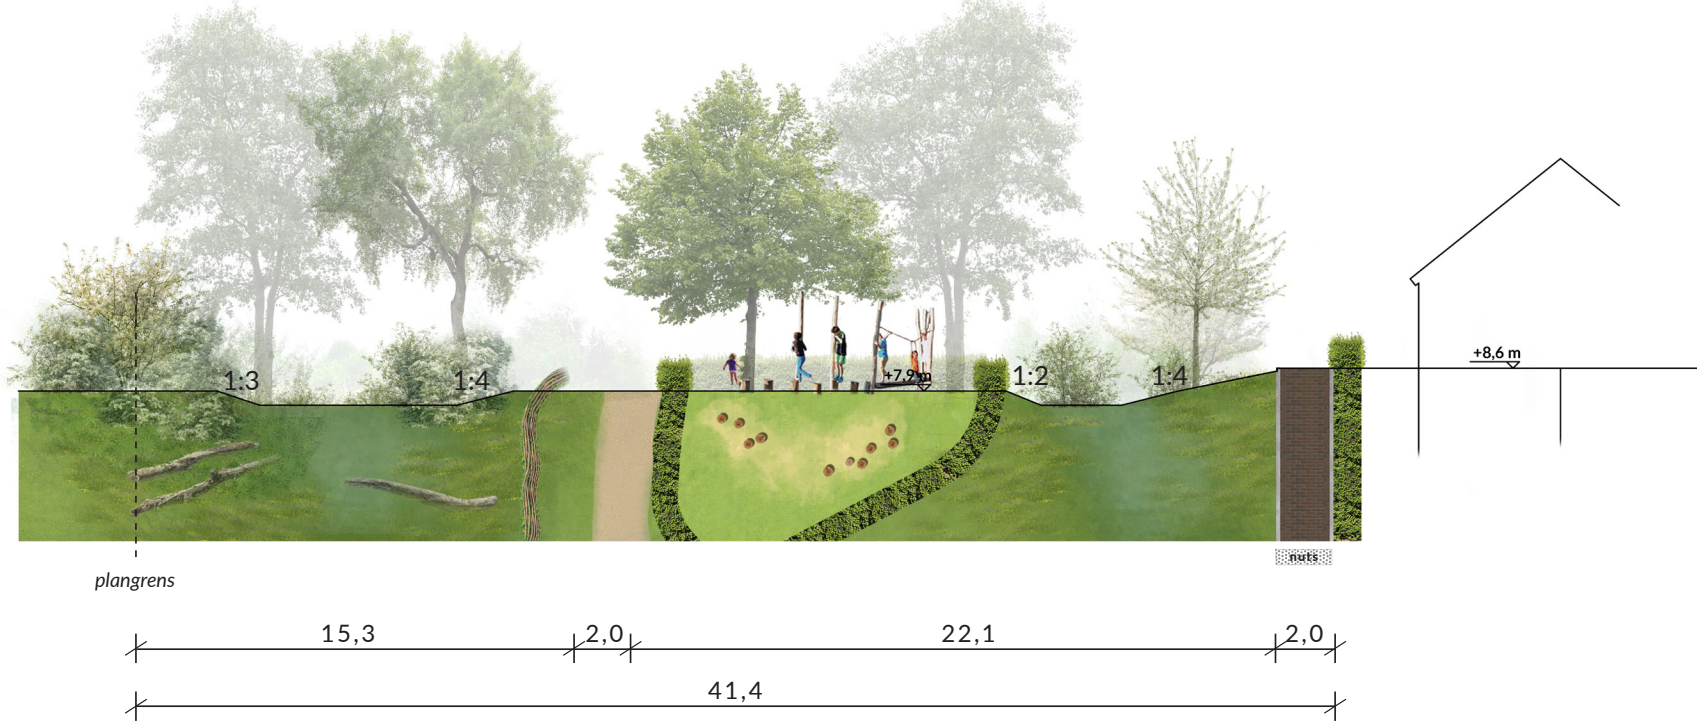

Profiel O

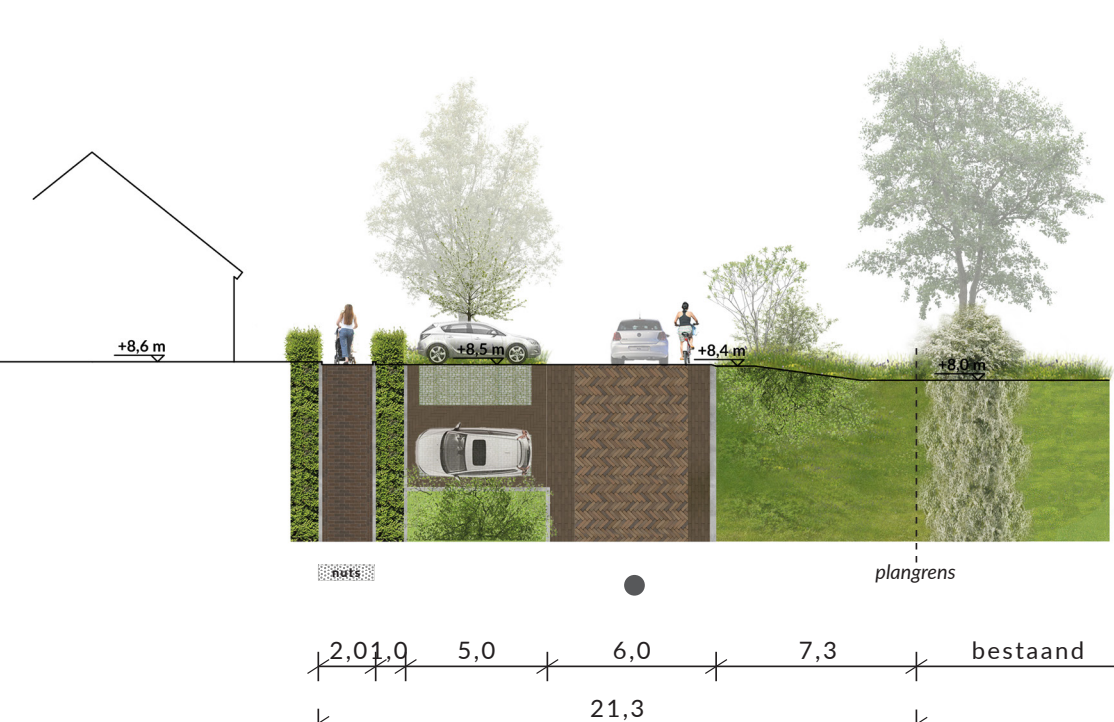

Profiel P

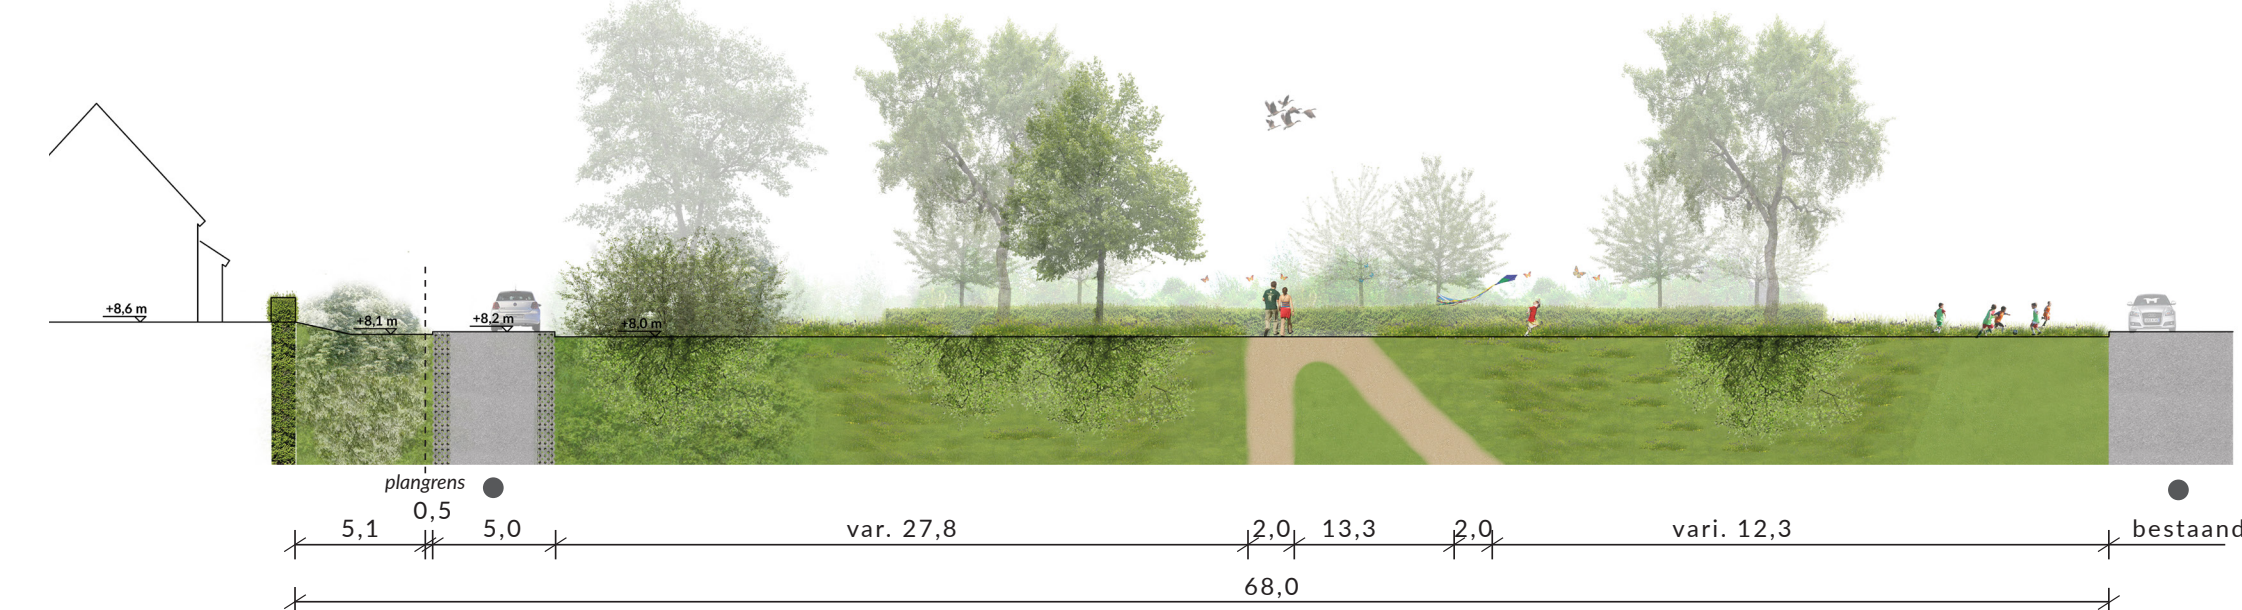

ELZENBOS FASE III

VERBEELDING ONTWERP-OMGEVINGSPLAN



0 20 40 60 80 100m

