
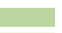




















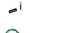





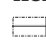







- LEGENDA**
- | | | | |
|---|--|---|---|
|  | zone waarin panelen en stations mogen worden geplaatst |  | kruidrijk grasland (buiten hekwerk ook bruikbaar voor wisselbouw) |
|  | hekwerk |  | bloemrijke akkerrand (akkerrandenbeheer) |
|  | te openen deel hekwerk |  | bijenhotel |
|  | vrij te houden zones |  | aan te brengen struweel (meidoornhaag) |
|  | gasleiding |  | grondwal met opgaand struweel |
|  | uitkijkpunt |  | bestaande houtsingel |
|  | bankje en informatiebord |  | verlengen houtsingel |
|  | bestaande boom |  | zone ruigte en vernatting |
|  | nieuwe boom | | |






LEGENDA


- | | |
|--|---|
|  zone waarin panelen en stations mogen worden geplaatst |  kruidrijk grasland (buiten hekwerk ook bruikbaar voor wisselbouw) |
|  hekwerk |  bloemrijke akkerrand (akkerrandenbeheer) |
|  te openen deel hekwerk |  bijenhotel |
|  vrij te houden zones |  aan te brengen struweel (meidoornhaag) |
|  gasleiding |  grondwal met opgaand struweel |
|  uitkijkpunt |  bestaande houtsingel |
|  bankje en informatiebord |  verlengen houtsingel |
|  bestaande boom |  zone ruigte en vernatting |
|  nieuwe boom | |



- A** De panelen komen op minimaal 100 meter van het hart van omliggende woningen.
 - B** De panelen komen op minimaal 15 meter van de zandpaden.
 - C** Blokken met panelen. Panelen maximaal 1,5 meter hoog. Randen recht uitlijnen en een hekwerk evenwijdig hier langs.
 - D** Zone van vier meter van de gasleiding wordt vrijgehouden.
 - E** Langs alle randen komt een strook van 3 meter breed. In de basis is dit een bloemrijke akkerrand.
 - F** Langs meerdere buitenranden wordt struweel geplaatst in de 3 meter brede strook tbv ecologische versterking en visuele afscherming.
 - G** Langs de noordzijde wordt het struweel langs het hekwerk geplaatst.
 - H** Houtsingel verlengen tbv uitzicht aangrenzend erf.
 - I** Lage grondwal met struweel.
 - J** Ecologische zone met grasruigte en vernatten zone langs de dijk. Verkregen grond wordt gebruikt voor K.
 - K** Entreezone, inrichten als rustplek voor fietsers met bankje, laadpaal en een informatiebord over zonnepark, landschap, grasruigte en bijenhôtels.
 - L** Langs de zandpaden wordt de landschappelijke structuur versterkt door bomenrijen aan te vullen en struweel te plaatsten in de 3 meter brede strook.
- zone voor panelen en stations
 bloemrijke akkerranden
 struweel
 ruigte en vernatting
 lage grondwal met struweel
 houtsingel verlengen



-  *Recht uitlijnen langs deze randen, hoogste prioriteit*
-  *Zoveel mogelijk recht uitlijnen, maar secundaire prioriteit*
-  *Recht uitlijnen niet noodzakelijk*

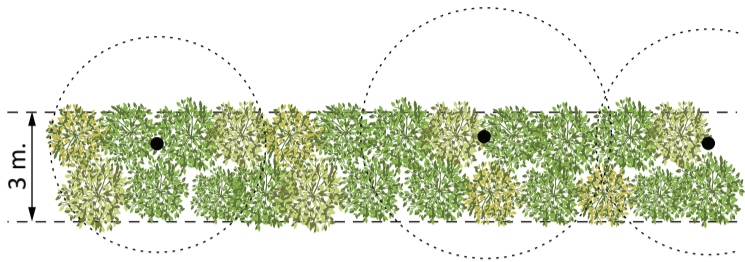

struweel wordt soms geplaatst als onderdeel van een bestaande bomenrij

Opzet struweel langs de oostelijke en westelijke randen




Crataegus laevigata - Tweestijlige meidoorn




Viburnum opulus - Gelderse roos



Cornus mas - Gele Kornoelje

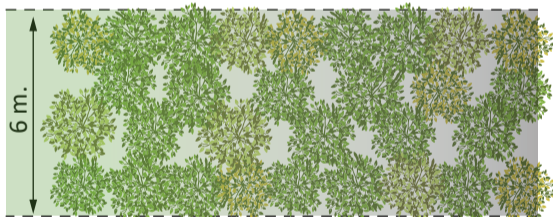

Lage grondwal met struweel, 6 meter breed

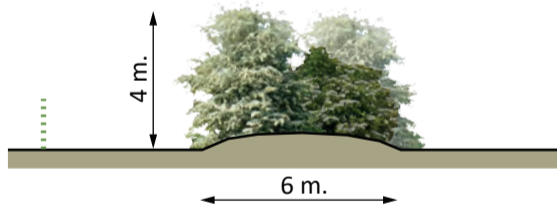

referentiebeeld struweel op lage grondwal




Crataegus laevigata - Tweestijlige meidoorn




Viburnum opulus - Gelderse roos




Prunus spinosa - Sleedoorn

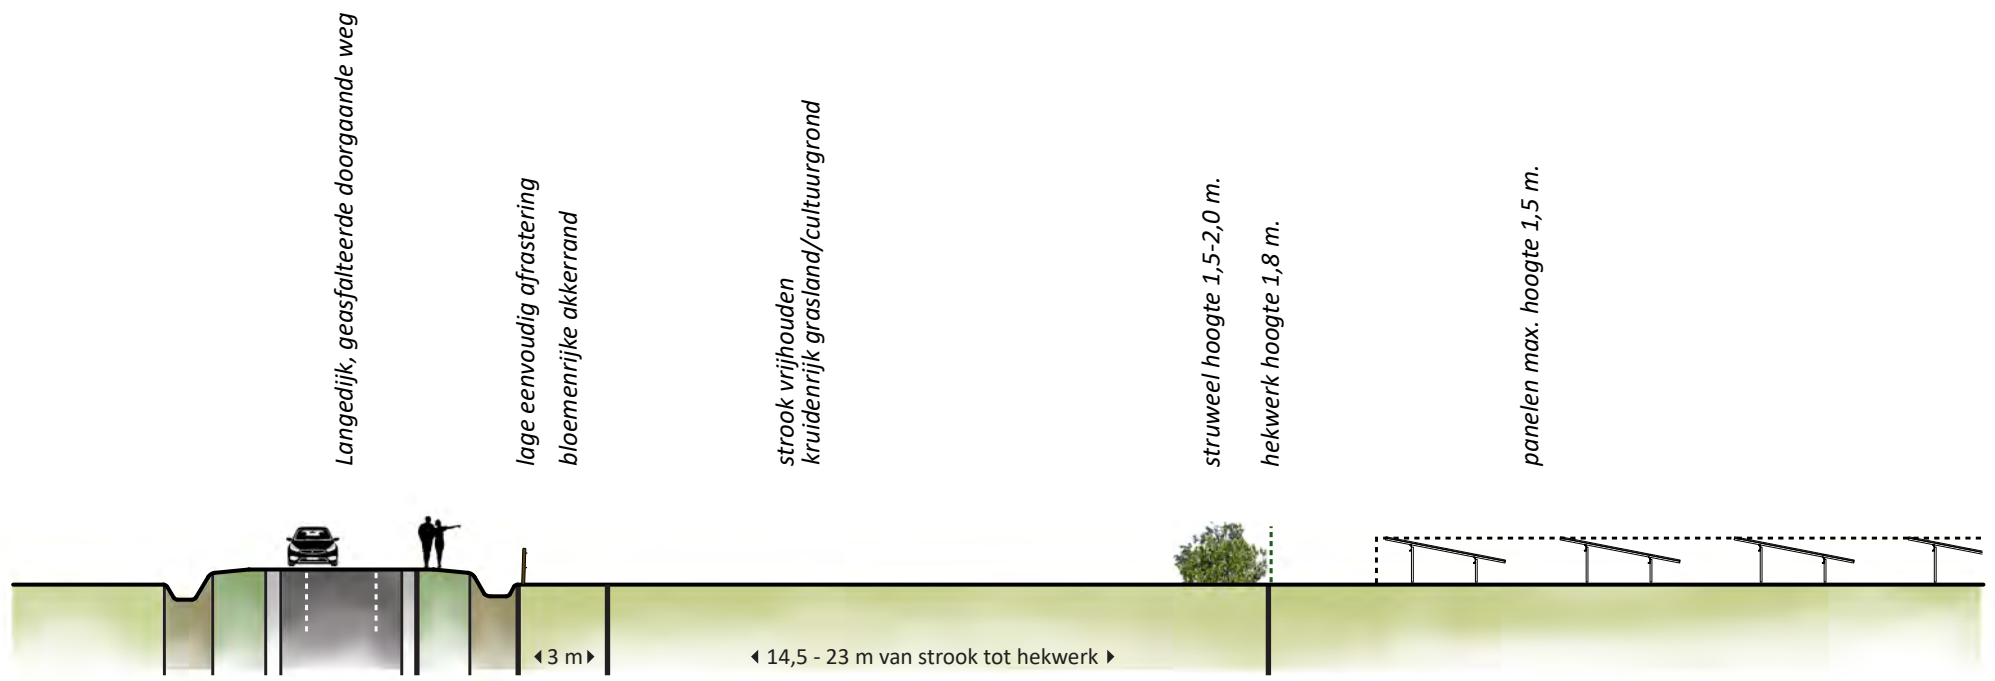


Profiel A-A'

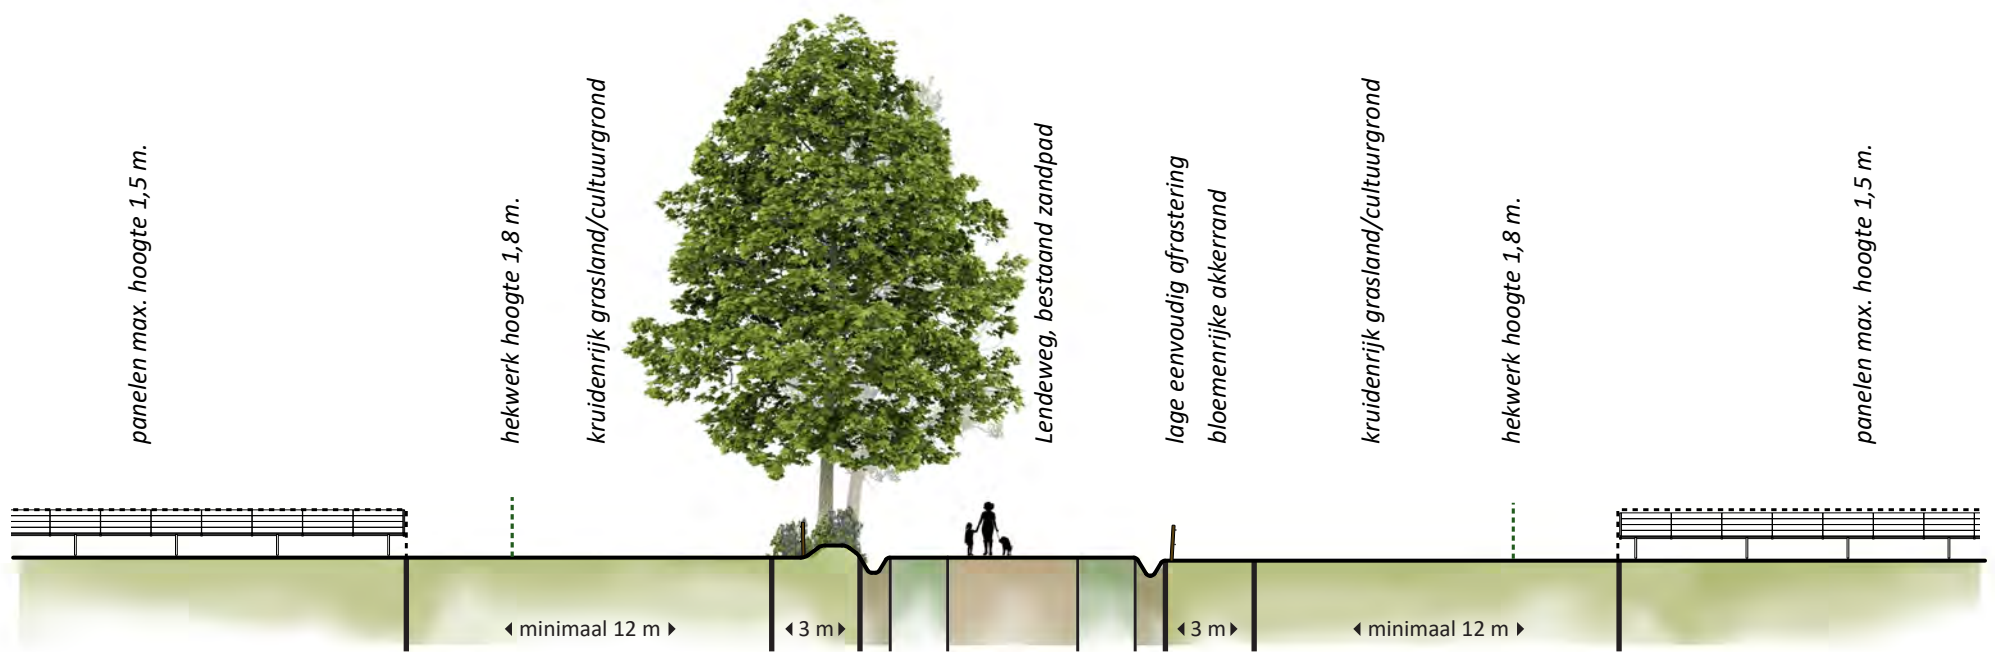

Profiel B-B'

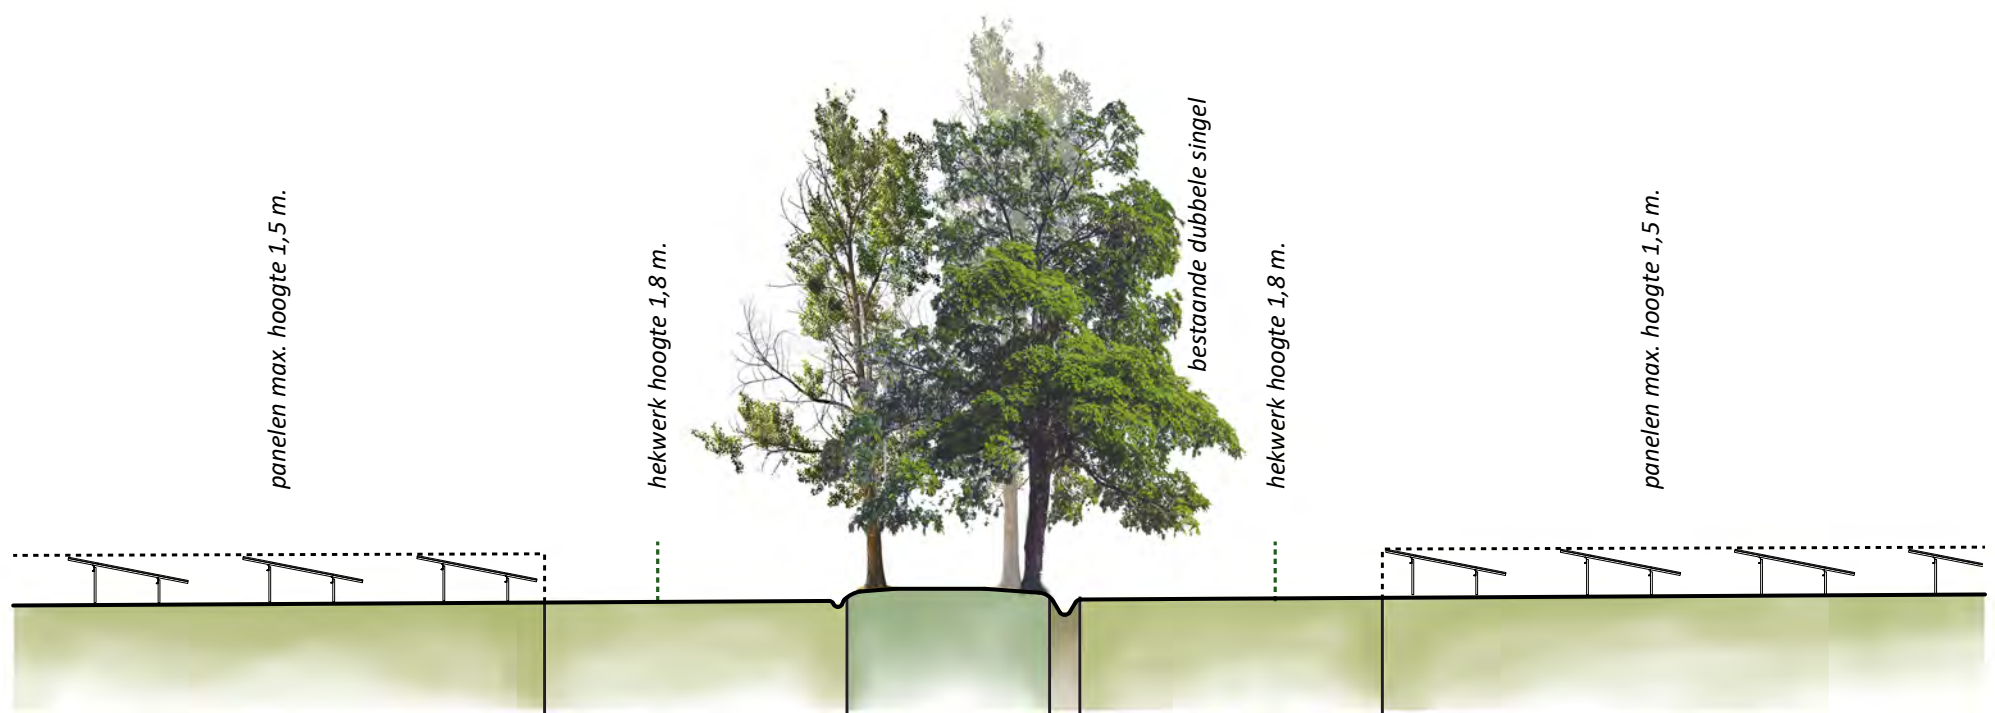


Profiel C-C'

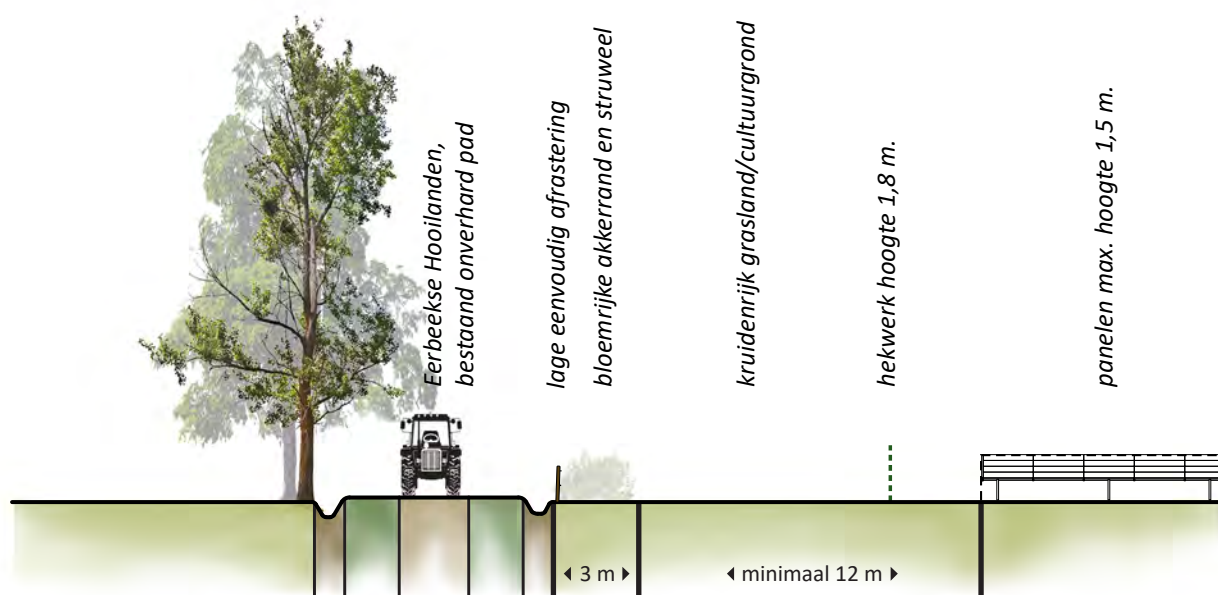


Doorsnede D-D'




Doorsnede E-E'

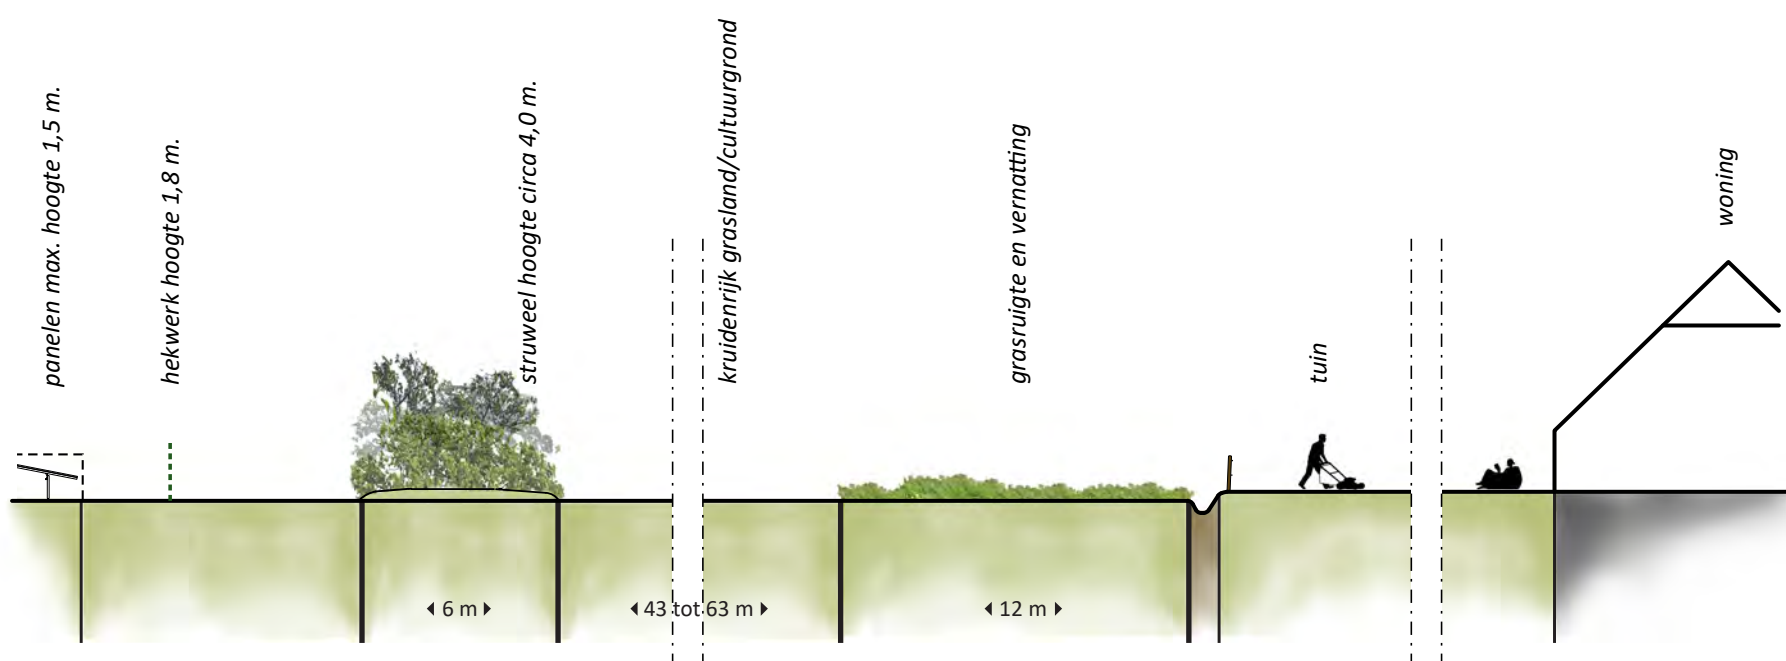


Doorsnede F-F'

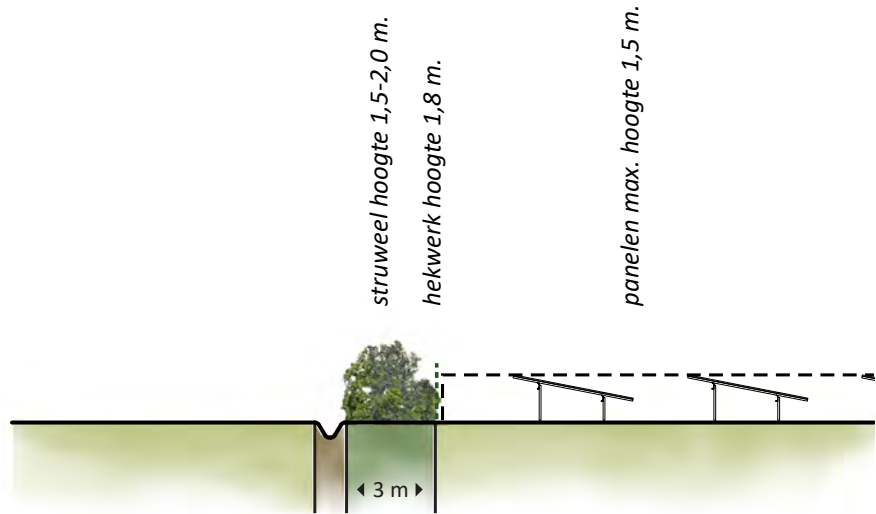


Profiel G-G'

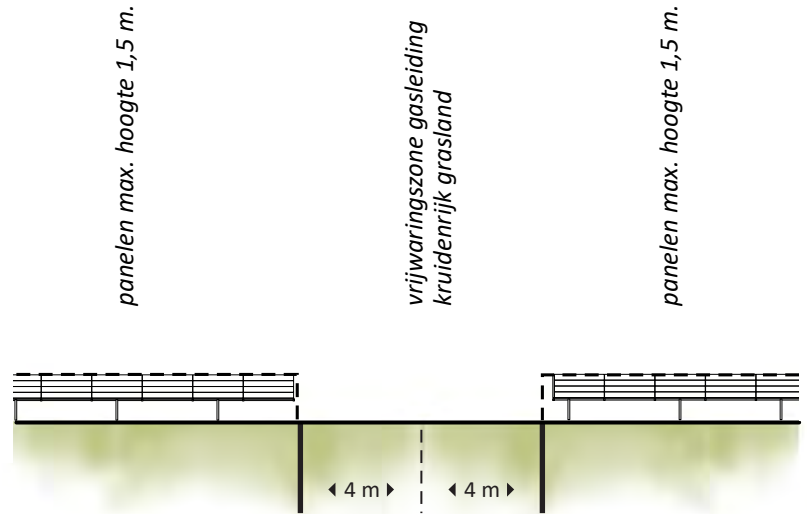

Doorsnede J-J'

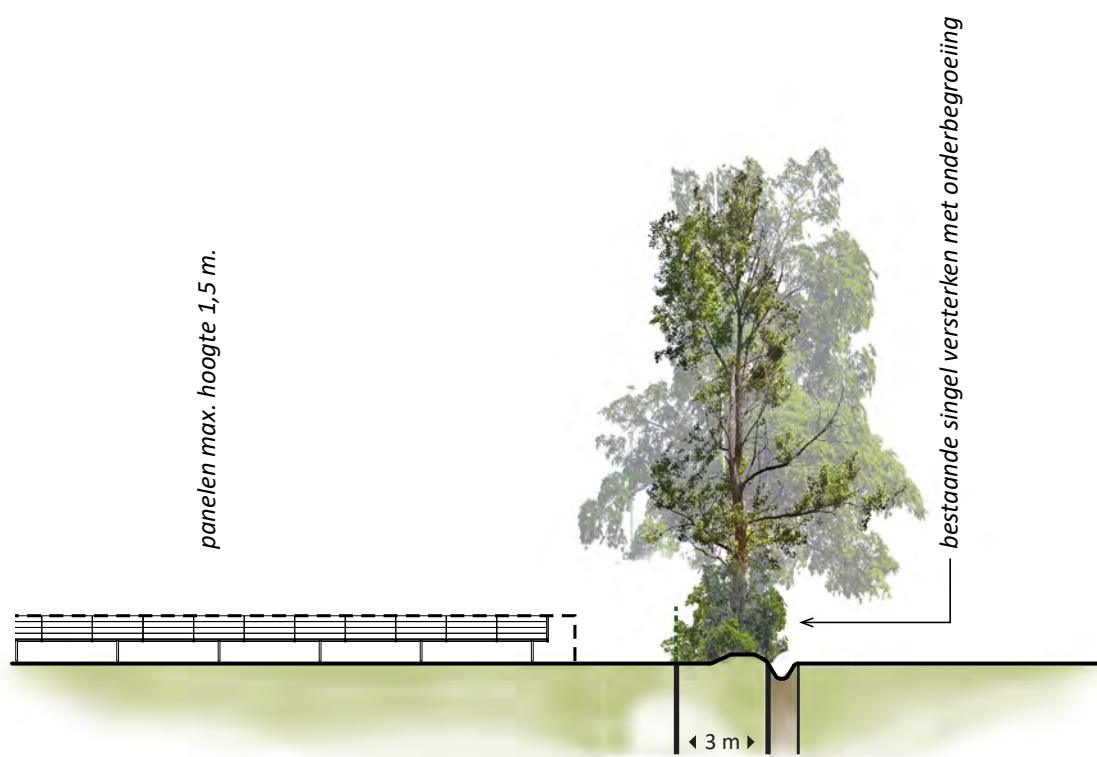


Profiel H-H'

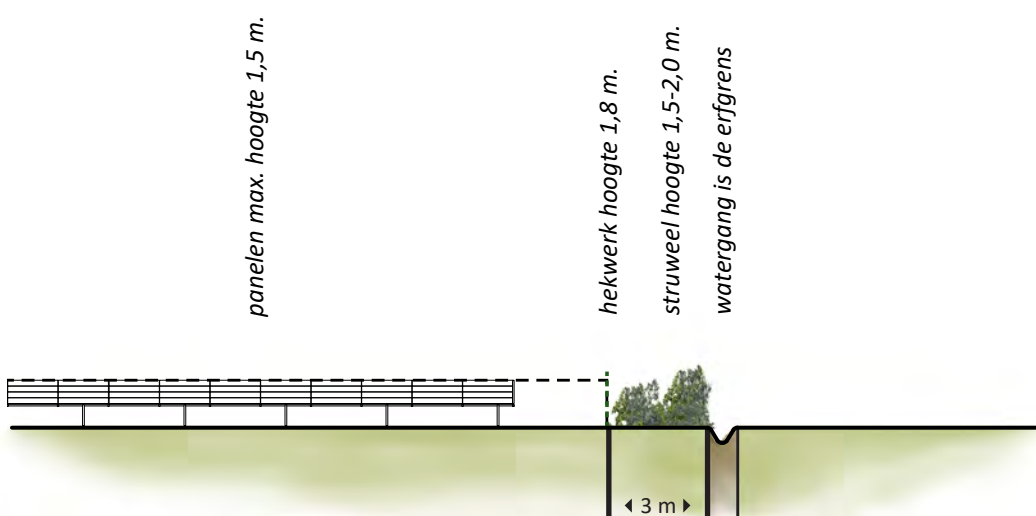

Profiel I-I'



Profiel K-K'

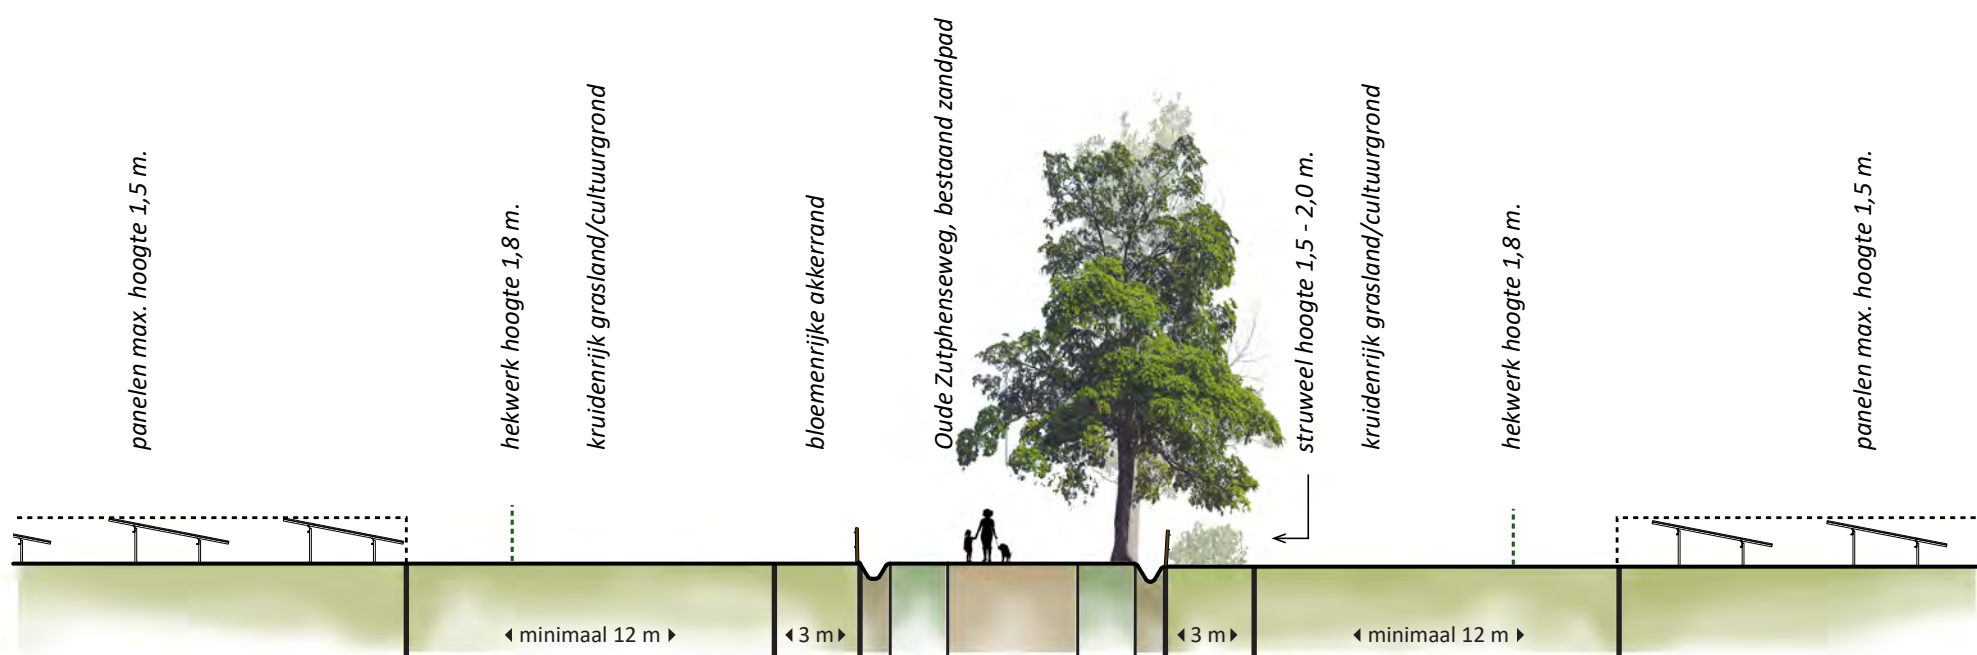

Profiel L-L'



Uitkijpunt



Bijenhotel



Bloemrijke akkerrand



Bijenhotel



Grasruigte



Informatiebord