


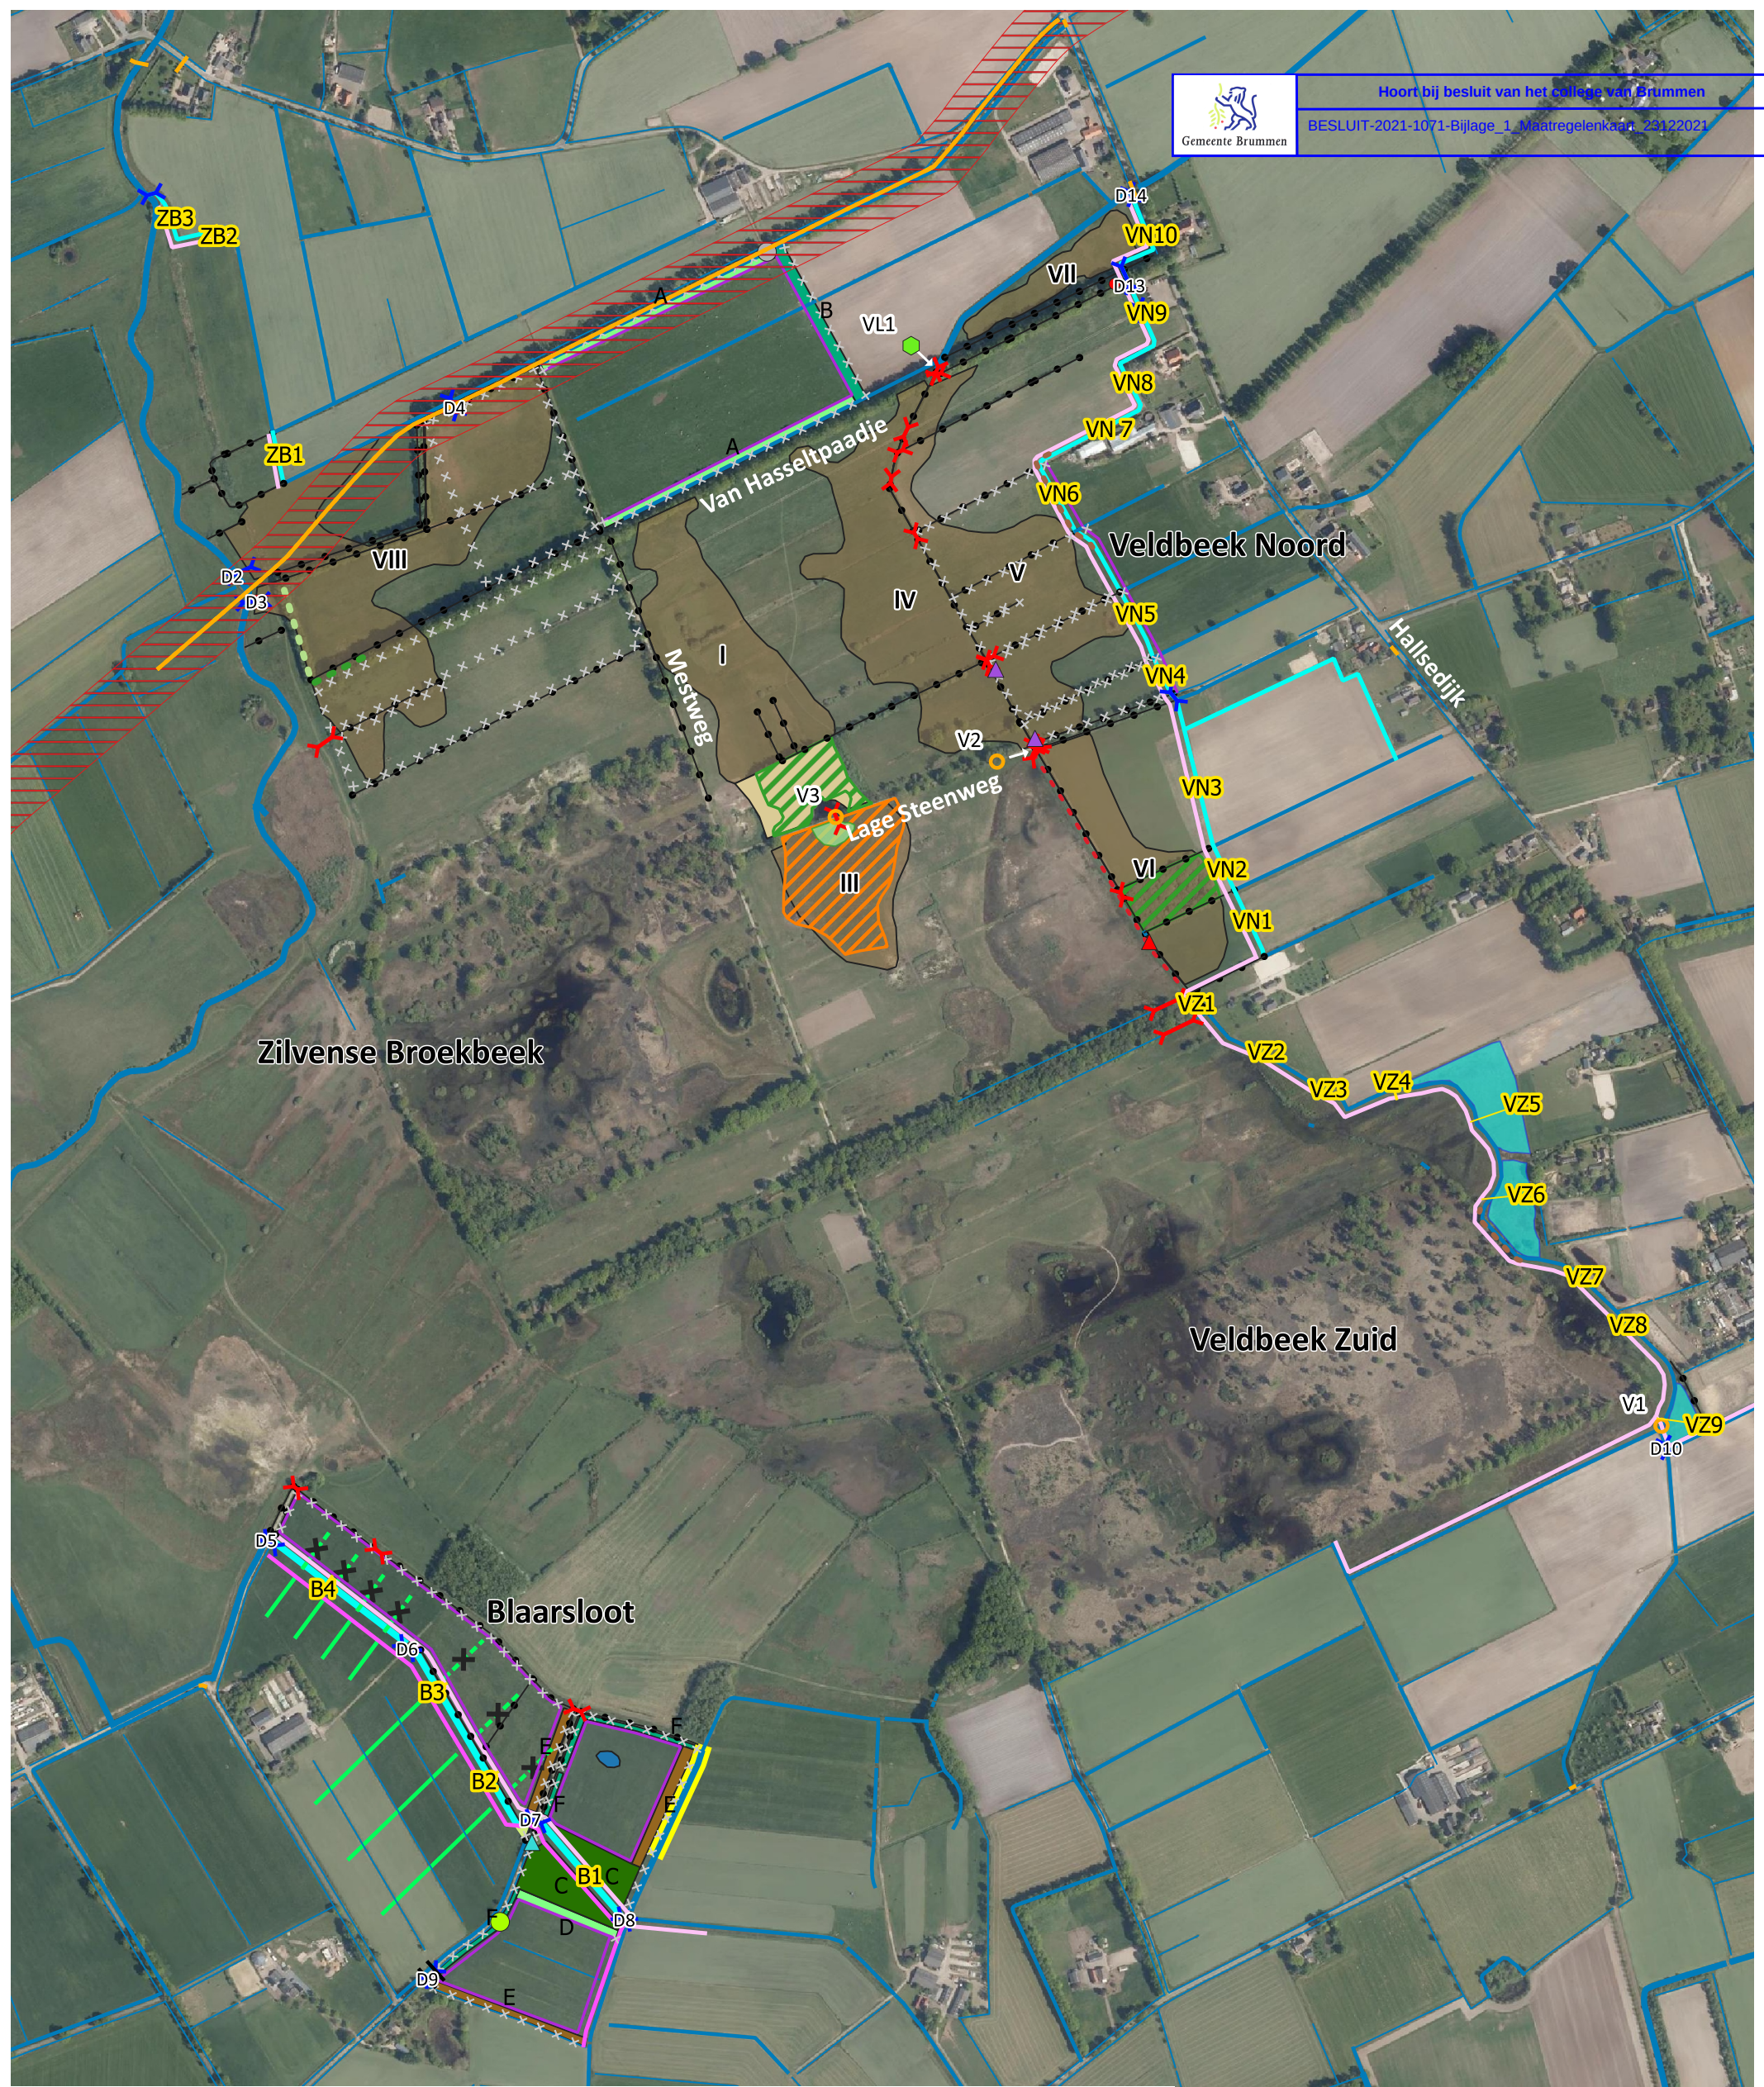

Hoort bij besluit van het college van Brummen
BESLUIT-2021-1071-Bijlage_1_Maatregelenkaart_23122021

Legenda

Opruimingswerkzaamheden

- verwijderen duiker
- verwijderen kade
- verwijderen raster
- verwijderen drainage
- verwijderen brugdeel
- verwijderen boom
- verwijderen veedrinkbak
- verwijderen hekwerk
- verwijderen opslag
- verwijderen bos

Inrichtingsmaatregelen

- plaatsen duiker
- plaatsen dam + duiker
- aanleggen kade
- afzetten houtwal
- afzetten windsingel
- aanleggen raster
- herstellen drainage
- verondiepen waterloop
- ontgraven waterloop
- dempen waterloop
- reconstructie oversteekplaats

- realiseren puls
- aanbrengen voorde
- Aanbrengen vlonderbrug
- ontgraven waterberging
- afgraven fosfaatrijke bouwvoor (gem. 0,30m, m.u.v. vak I, 0,25m)
- plaggen voormalig bosbodem
- aanleggen bos
- aanbrengen zoombeplanting
- aanleggen singel
- aanbrengen meidoorn en sleedoorn haag
- aanleggen groep struiken

Topografie

- beheerpad
- recht van overpad
- greppel
- waterloop 0,5 - 3 m
- waterloop 3 - 6 m

Overige

- begrenzing crassulaven
- gasleiding
- beschermingszone
- gasleiding

aanleggen poel

aanleggen bos

aanleggen singel

aanleggen meidoorn en sleedoorn haag

aanleggen groep struiken

Project
N2000 Empese en Tondense heide

Onderwerp
Maatregelenkaart

Datum
23-12-2021

Versie
-

Kaartnummer
-

Schaal
1:7.500

Kaartondergrond
BGT/PDOK

Formaat
A3, staand

Opdrachtgever
Natuurmonumenten

Getekend door
M. (Menno) Holleboom

Projectnummer
19-118

Zuiderzeelaan 53
8017 JV ZWOLLE

T 038-4236464
I www.ecogroen.nl

advies & ingenieursbureau