




Rechter zijgevel

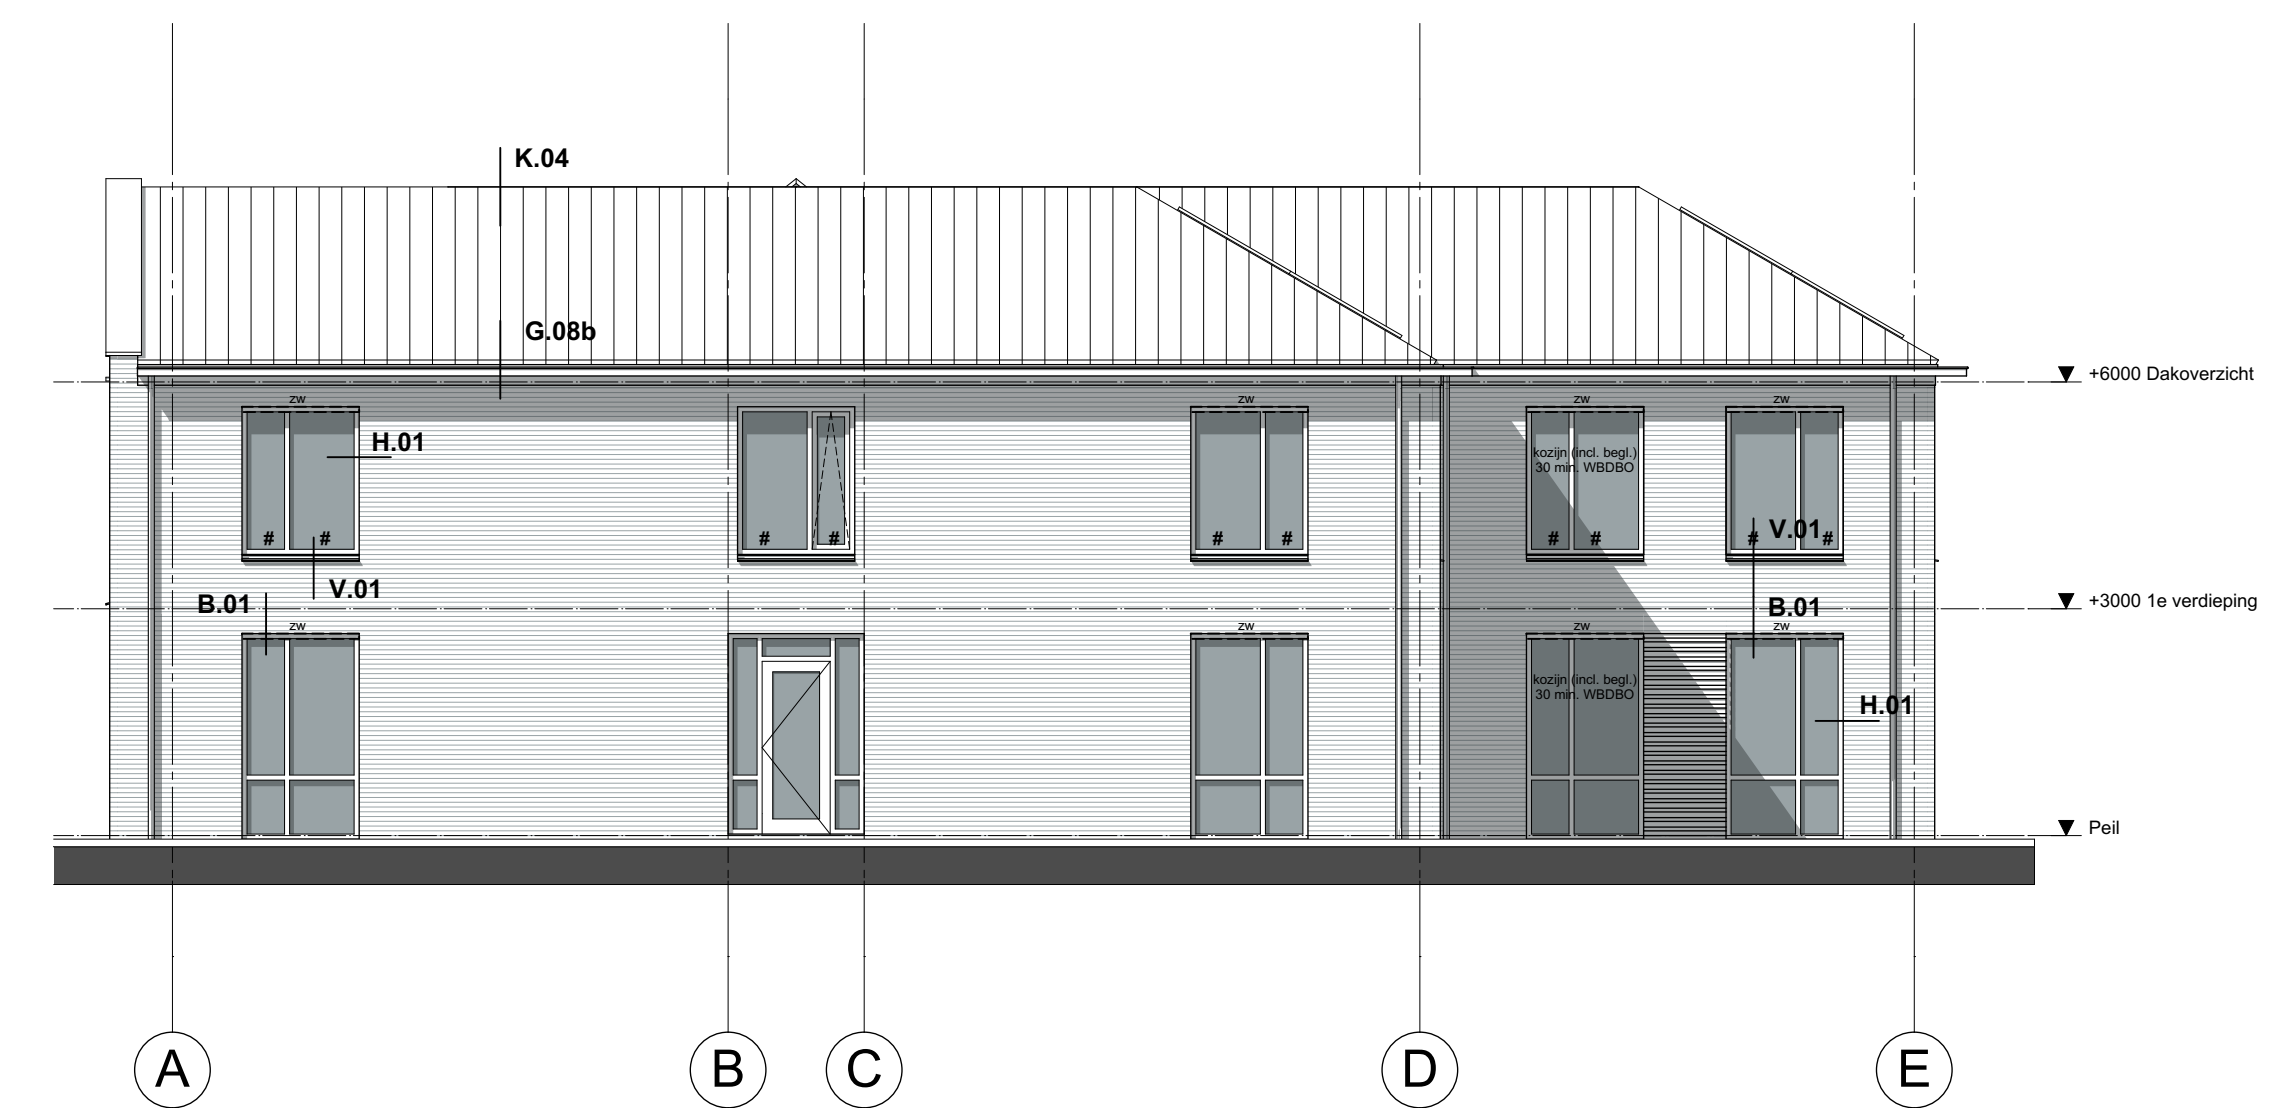


Achtergevel

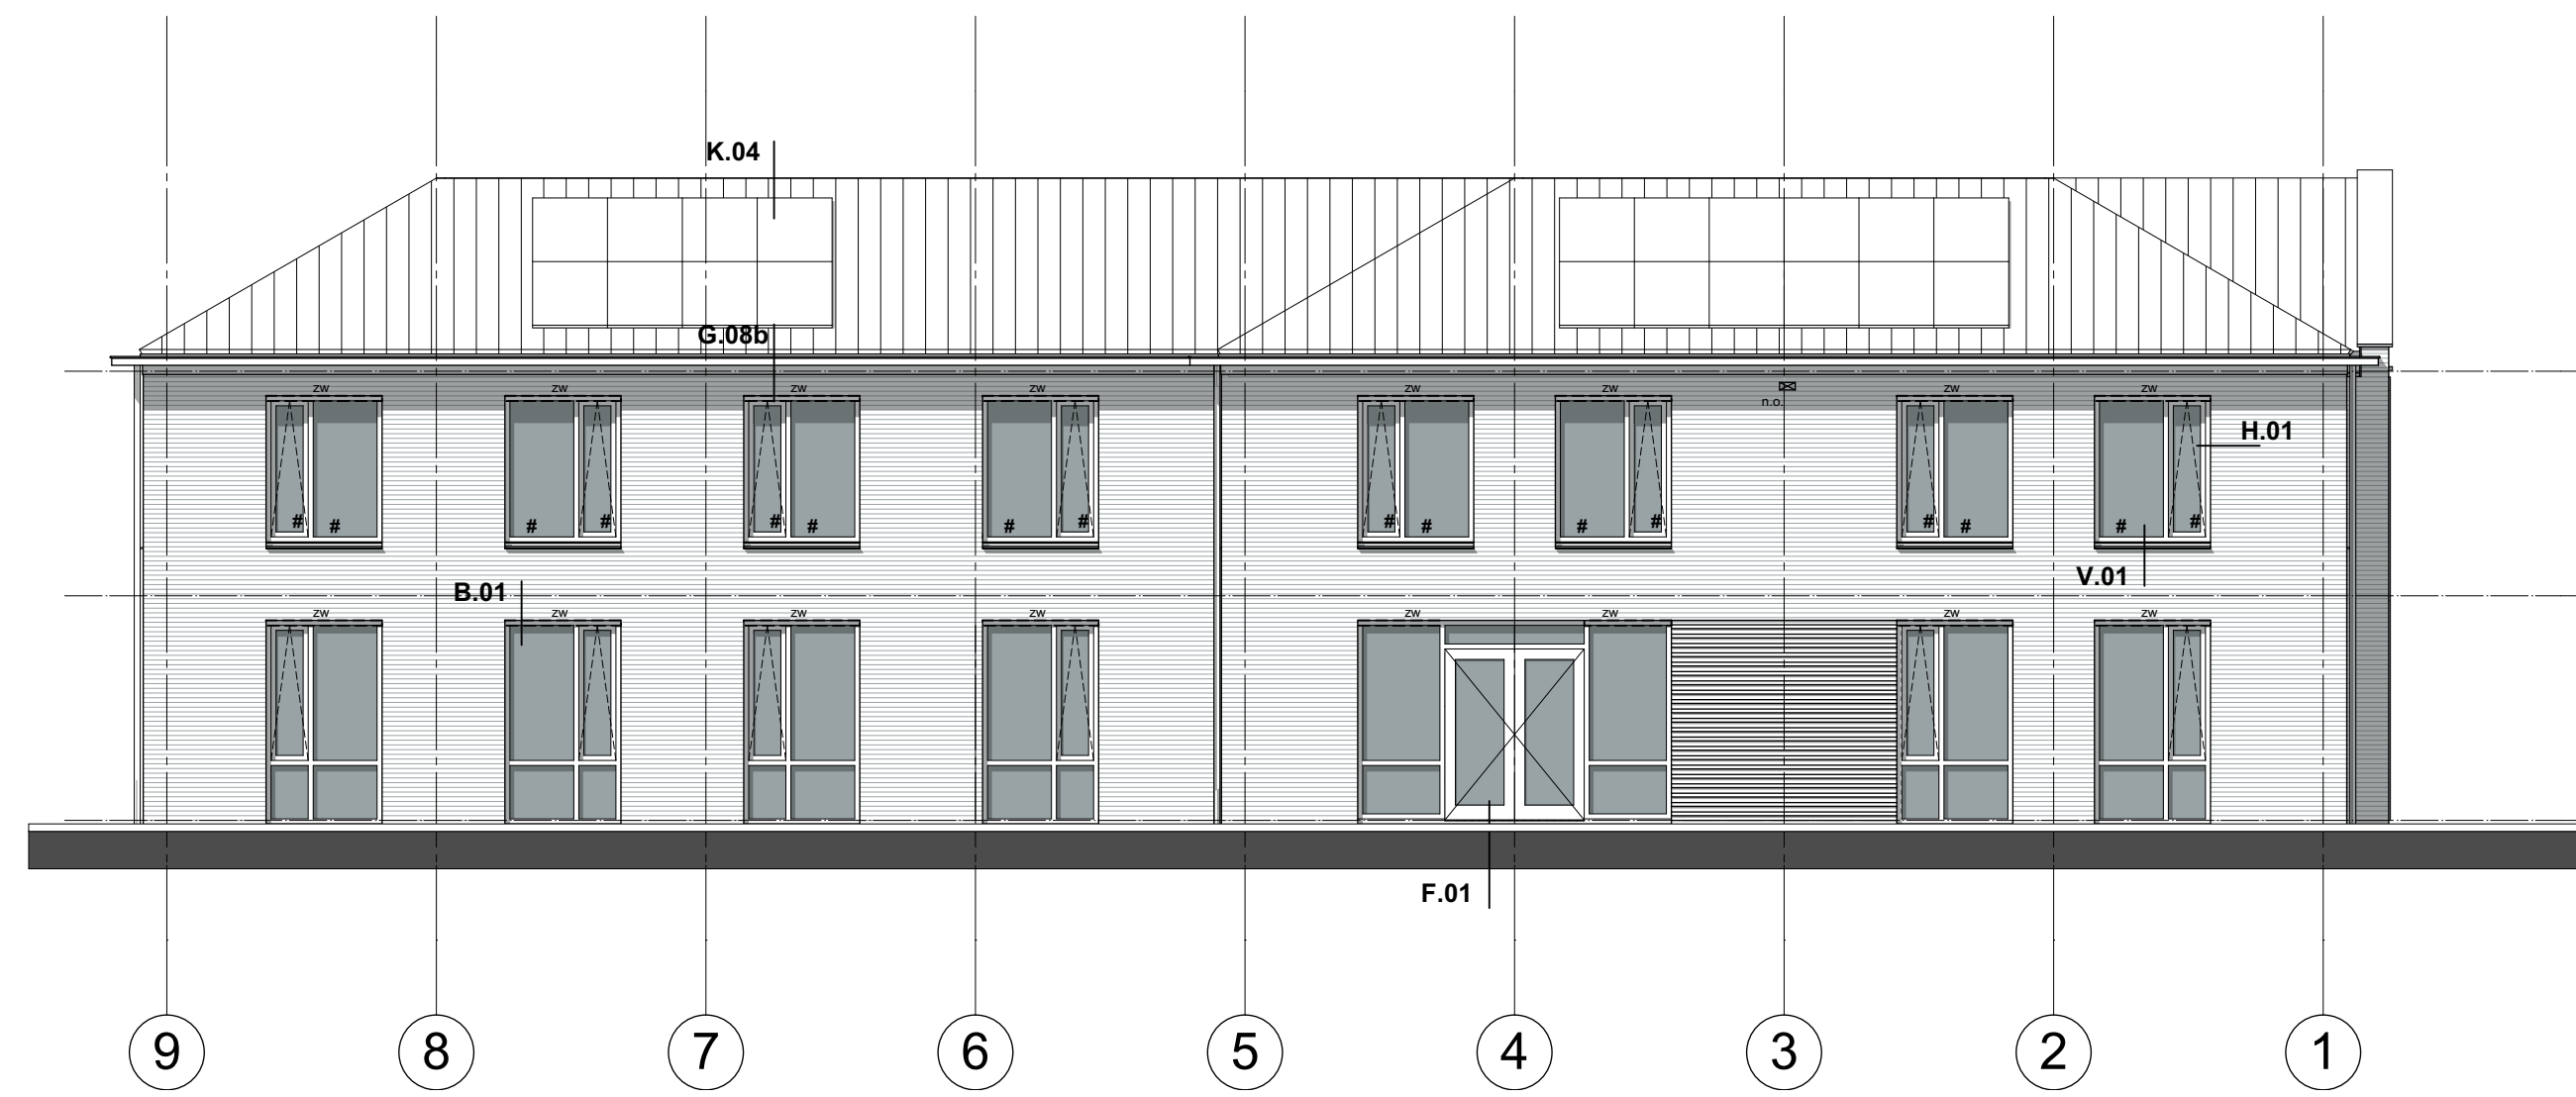


Linker zijgevel

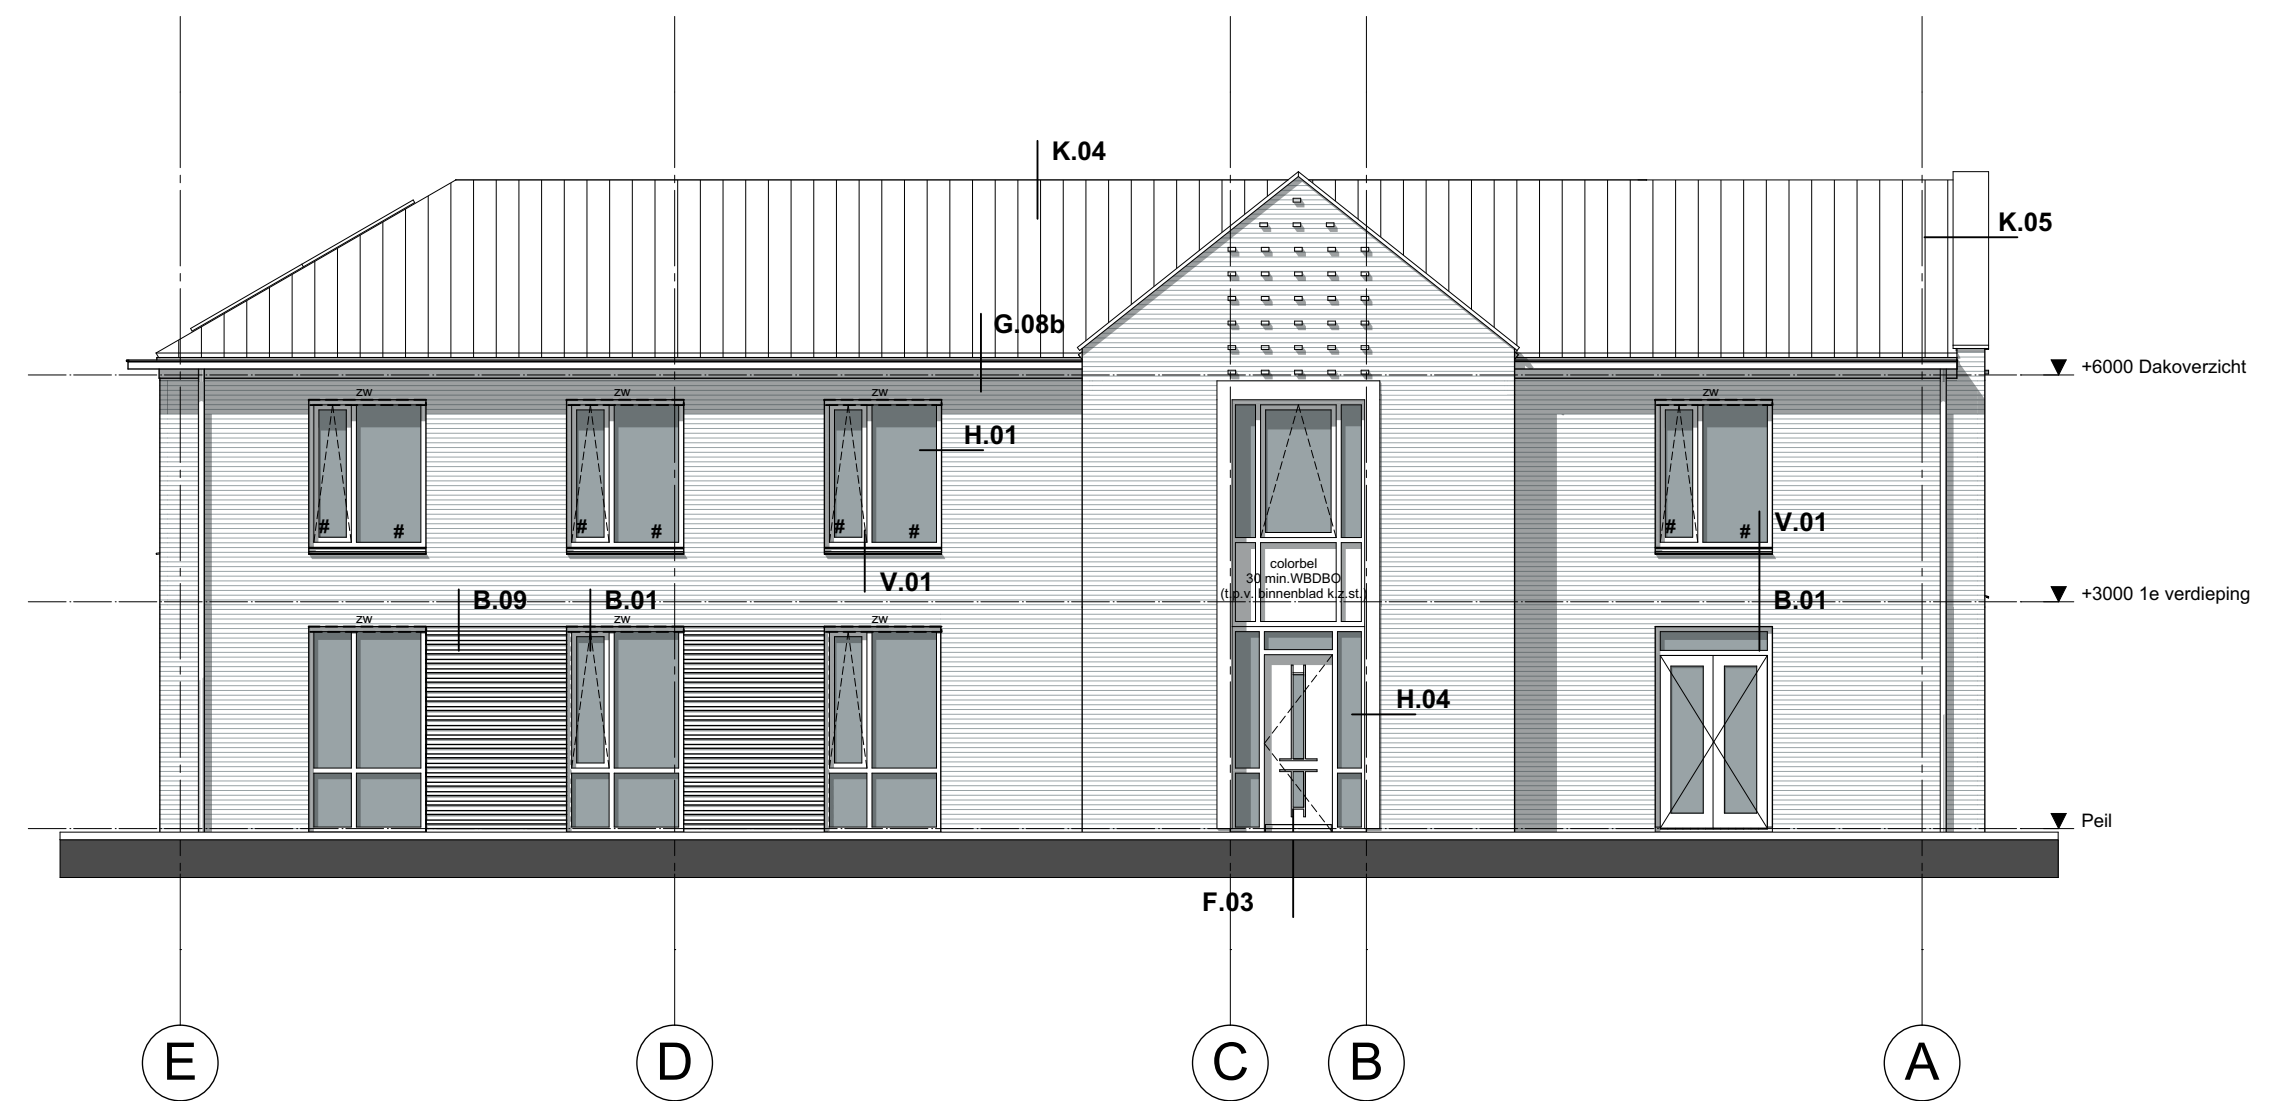

Voor-/ Entreegevel

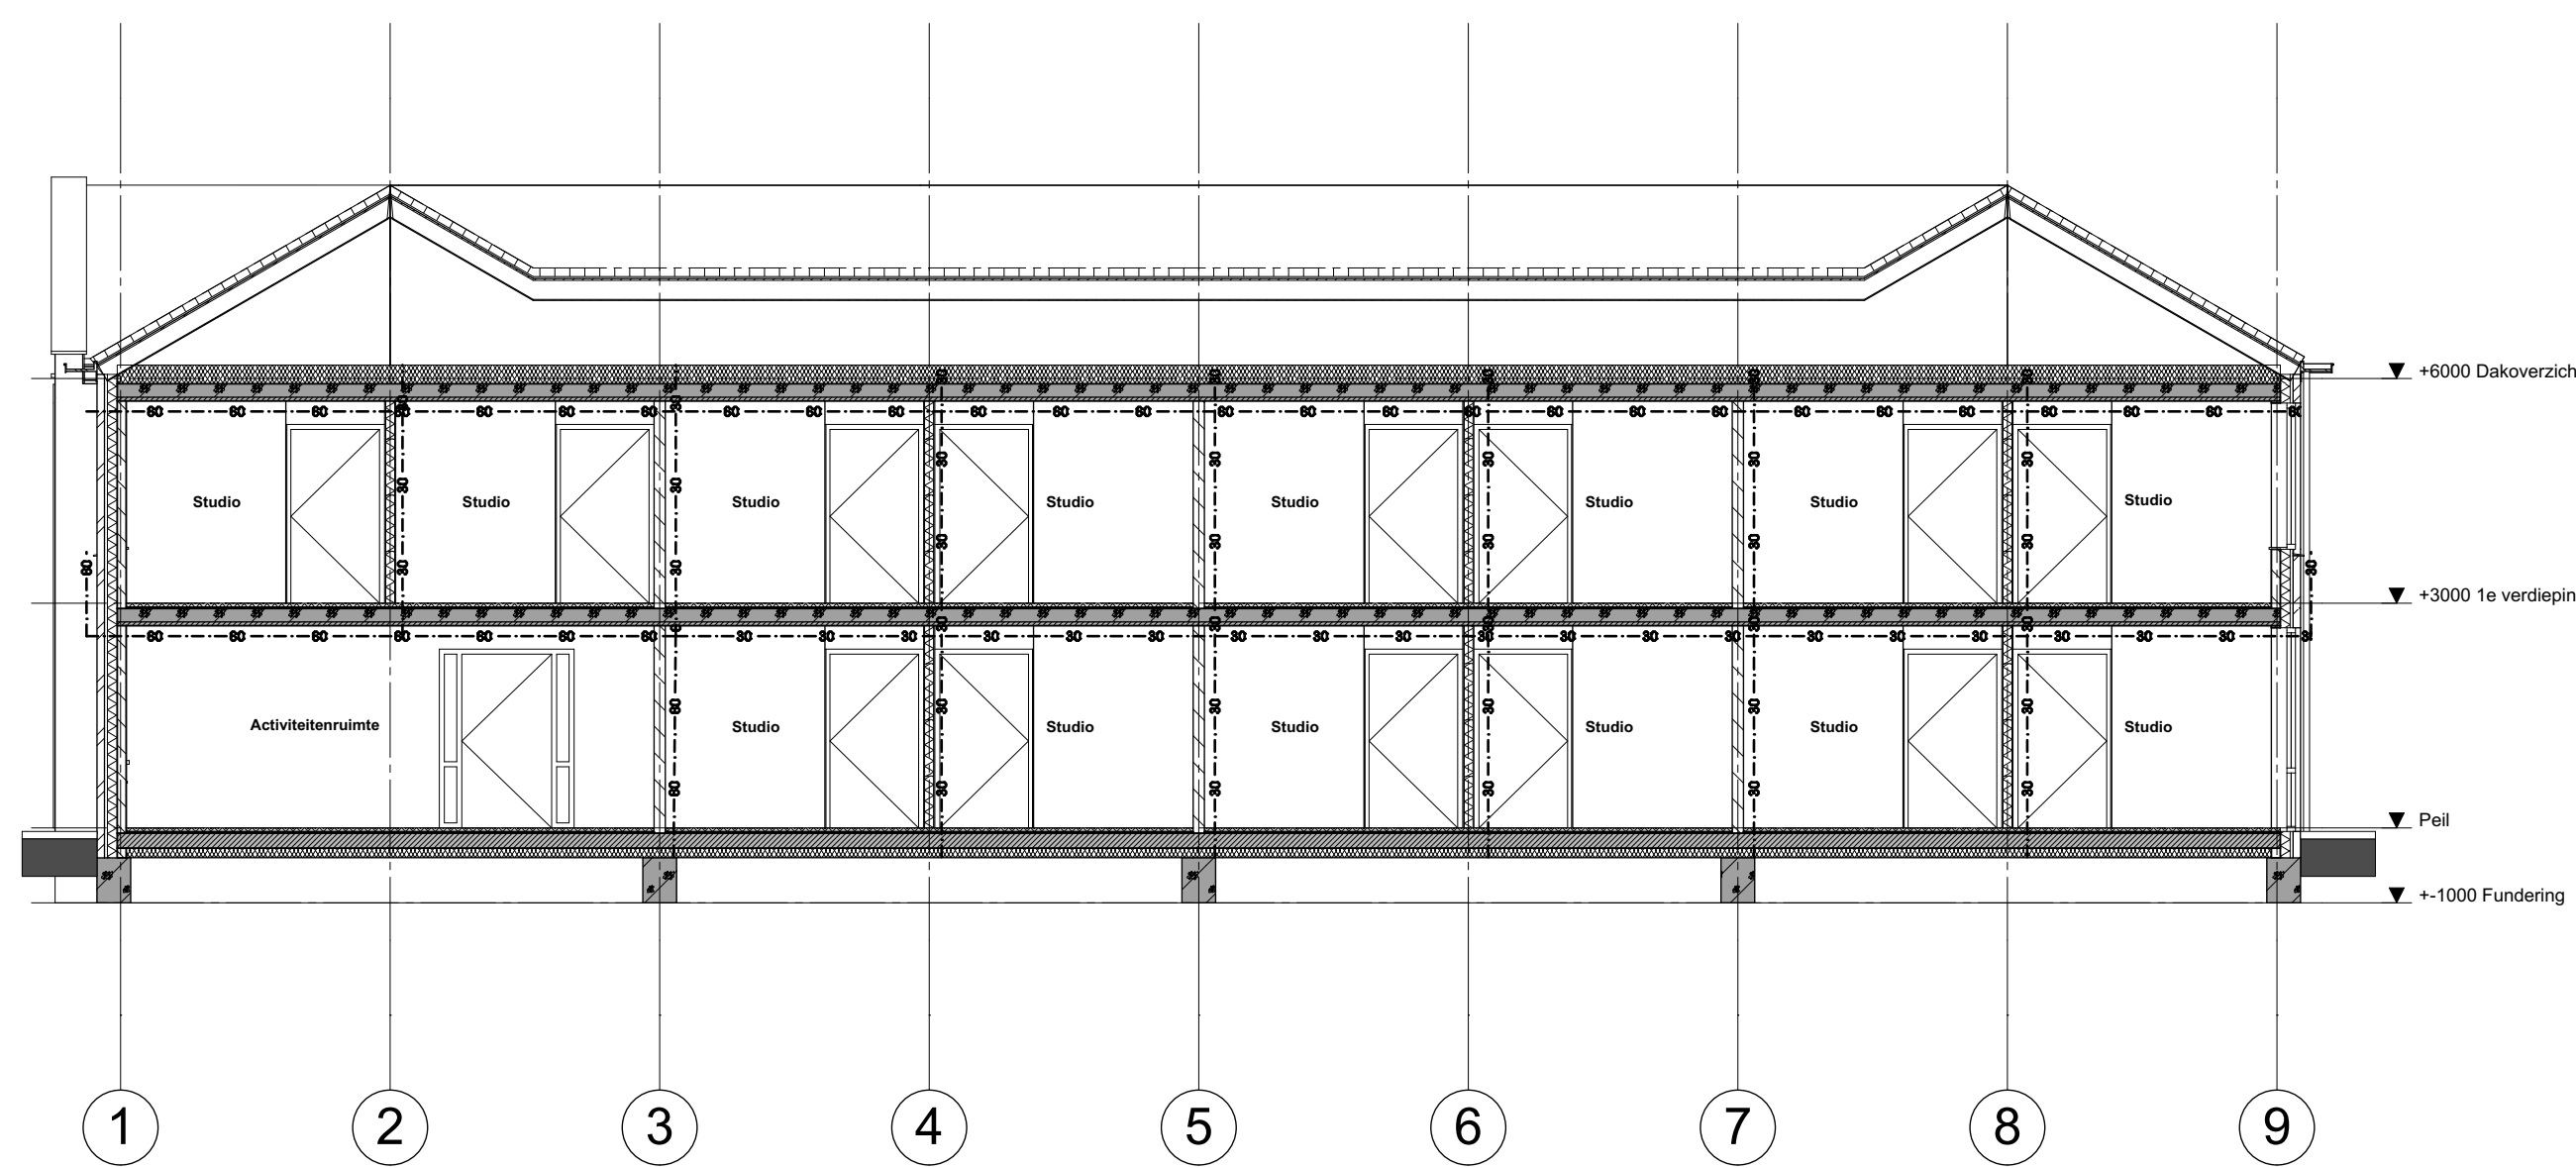

Doorsnede A-A

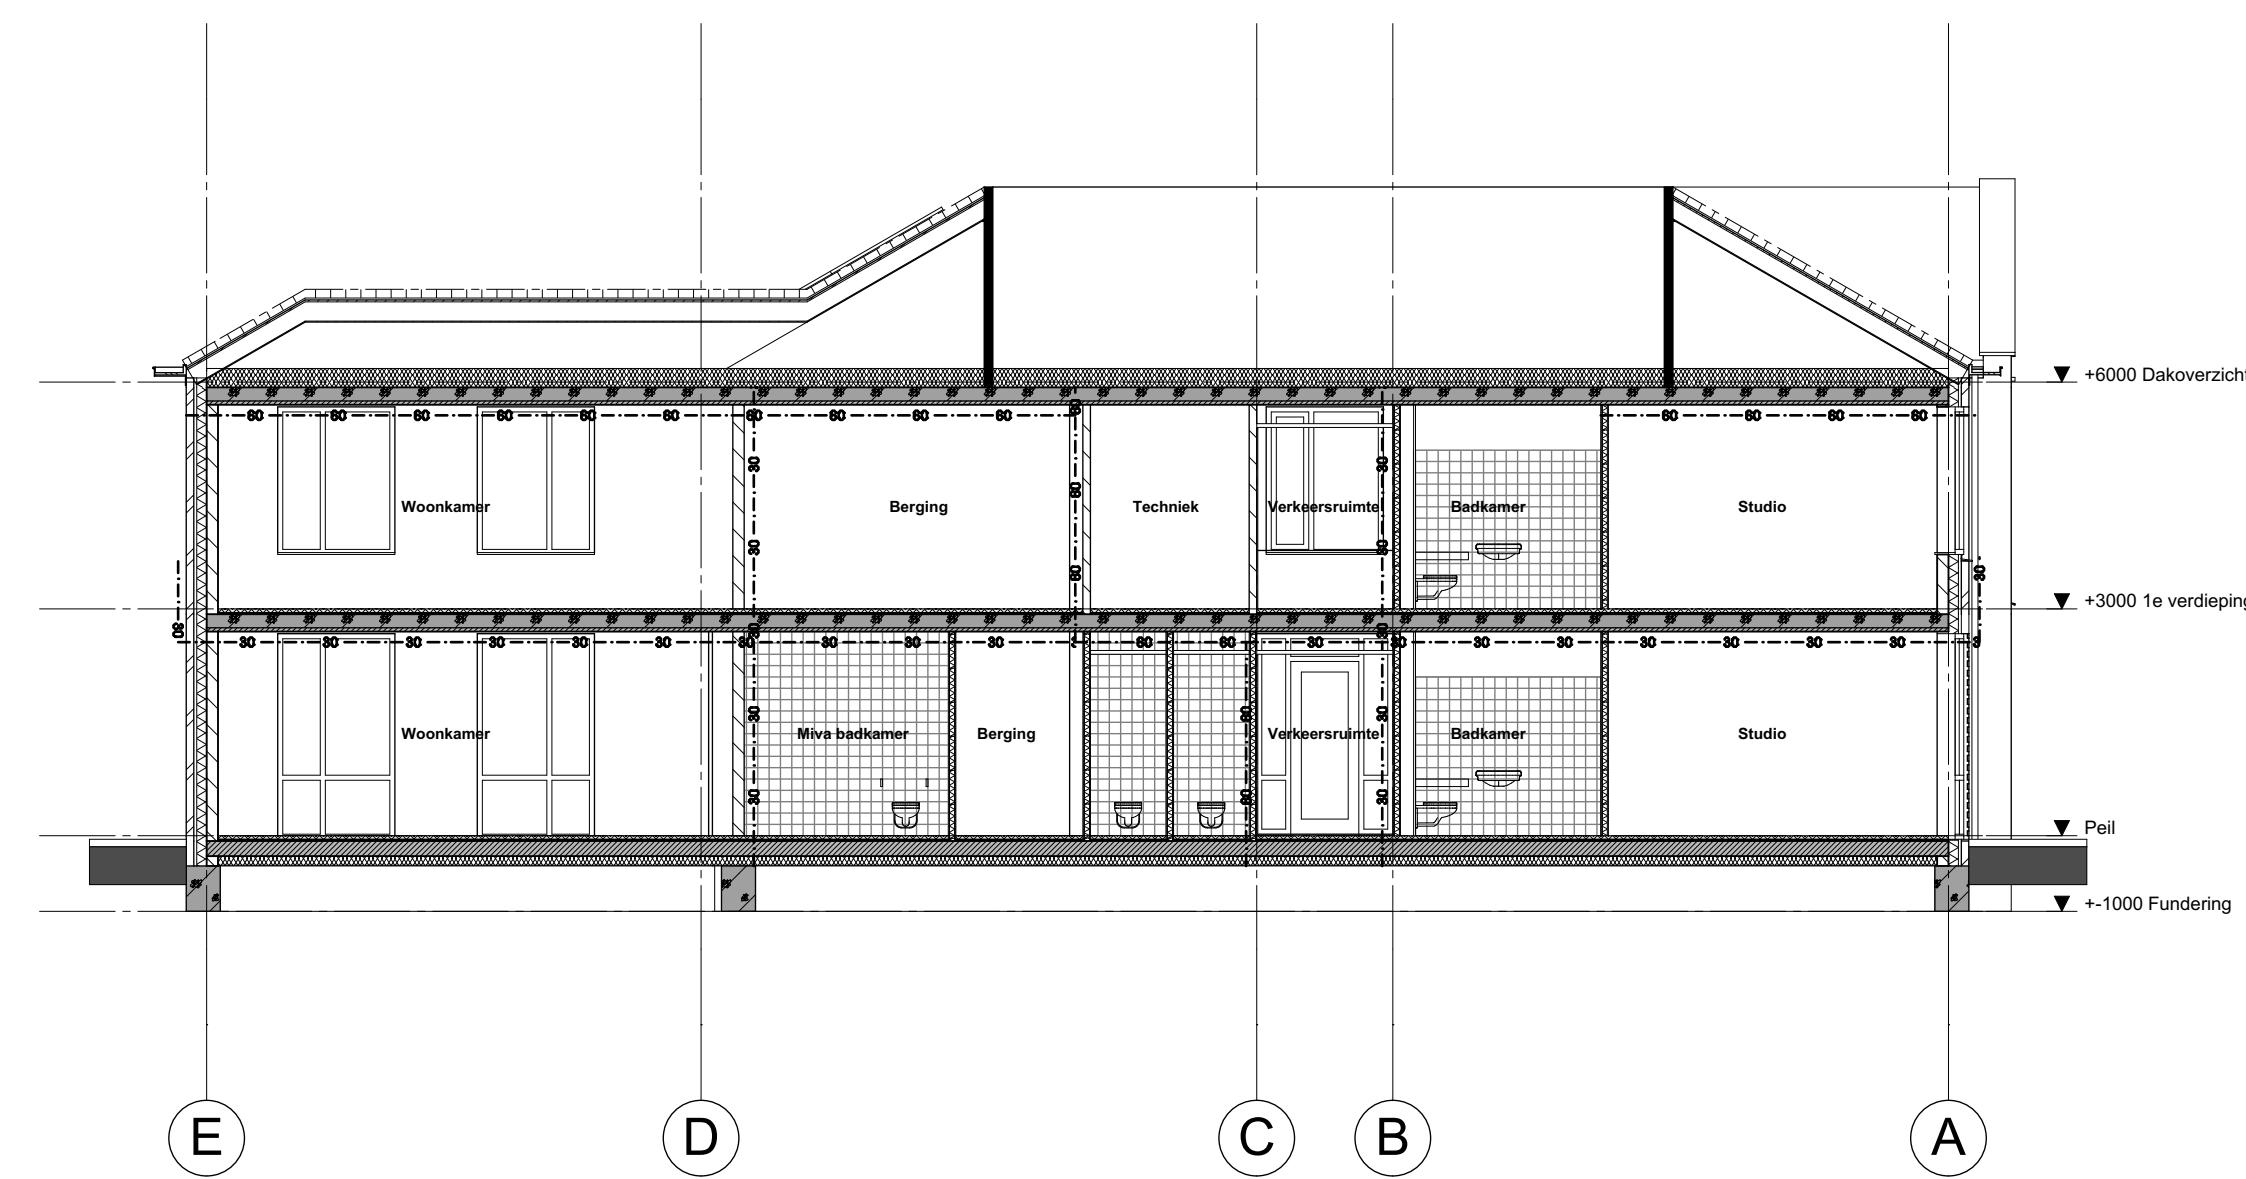

Doorsnede B-B



weusten liedenbaum architecten	Project	Nieuwbouw huisvesting kleinschalig wonen te Brummen	Project nummer	
	Opdrachtgever	Dagelijks Leven	14-1694-102DL	
	Onderdeel	Gevels en Doorsneden	Status	Definitief
	Datum	02-10-2020	School	1:100
	Wijziging B	Wijziging C	Getekend	VL
	Wijziging D	Wijziging E	Tekening nummer	
Utrechtsweg 310 B09 6812 AR Arnhem	Wijziging F	Wijziging G		
026 443 6972 info@weustenliedenbaum.nl www.weustenliedenbaum.nl				