



Hoort bij besluit van het college van Brummen

BESLUIT-2021-0849-700-details

**weusten liedenbaum  
architecten**

Utrechtseweg 310 B09  
6812 AR Arnhem

026 443 6972  
info@weustenliedenbaum.nl  
www.weustenliedenbaum.nl

Project **Nieuwbouw huisvesting kleinschalig  
wonen te Brummen**

Oprachtgever **Amvest/ Dagelijks Leven**

Onderdeel **Principe details**

Datum **02-10-2020**

Wijziging B

Wijziging D

Wijziging F

Wijziging A

Wijziging C

Wijziging E

Wijziging G

Project nummer

**14-1694-102DL**

Status

**Definitief**

Schaal

Getekend

**VL**

Tekening nummer

**BA - 700**

Onderdeel	datum
voorblad	02-10-2020
detail overzicht	02-10-2020
Principe detail H.01	02-10-2020
Principe detail H.04	02-10-2020
Principe detail H.06	02-10-2020
Principe detail F.01	02-10-2020
Principe detail F.03	02-10-2020
Principe detail V.01	02-10-2020
Principe detail B.01	02-10-2020
Principe detail B.03	02-10-2020
Principe detail B.09	02-10-2020
Principe detail G.08b	02-10-2020
Principe detail K.04	02-10-2020
Principe detail K.05	02-10-2020

weusten liedenbaum  
architecten

Utrechtseweg 310 B09  
6812 AR Arnhem

026 443 6972  
info@weustenliedenbaum.nl  
www.weustenliedenbaum.nl

Project **Nieuwbouw huisvesting kleinschalig  
wonen te Brummen** Project nummer

Onderdeel **Principe details 14-1694-102DL**


Datum **02-10-2020** Wijziging A Status **Definitief**

Wijziging B Wijziging C Schaal

Wijziging D Wijziging E Tekening nummer

**BA - 700. o**

1:5

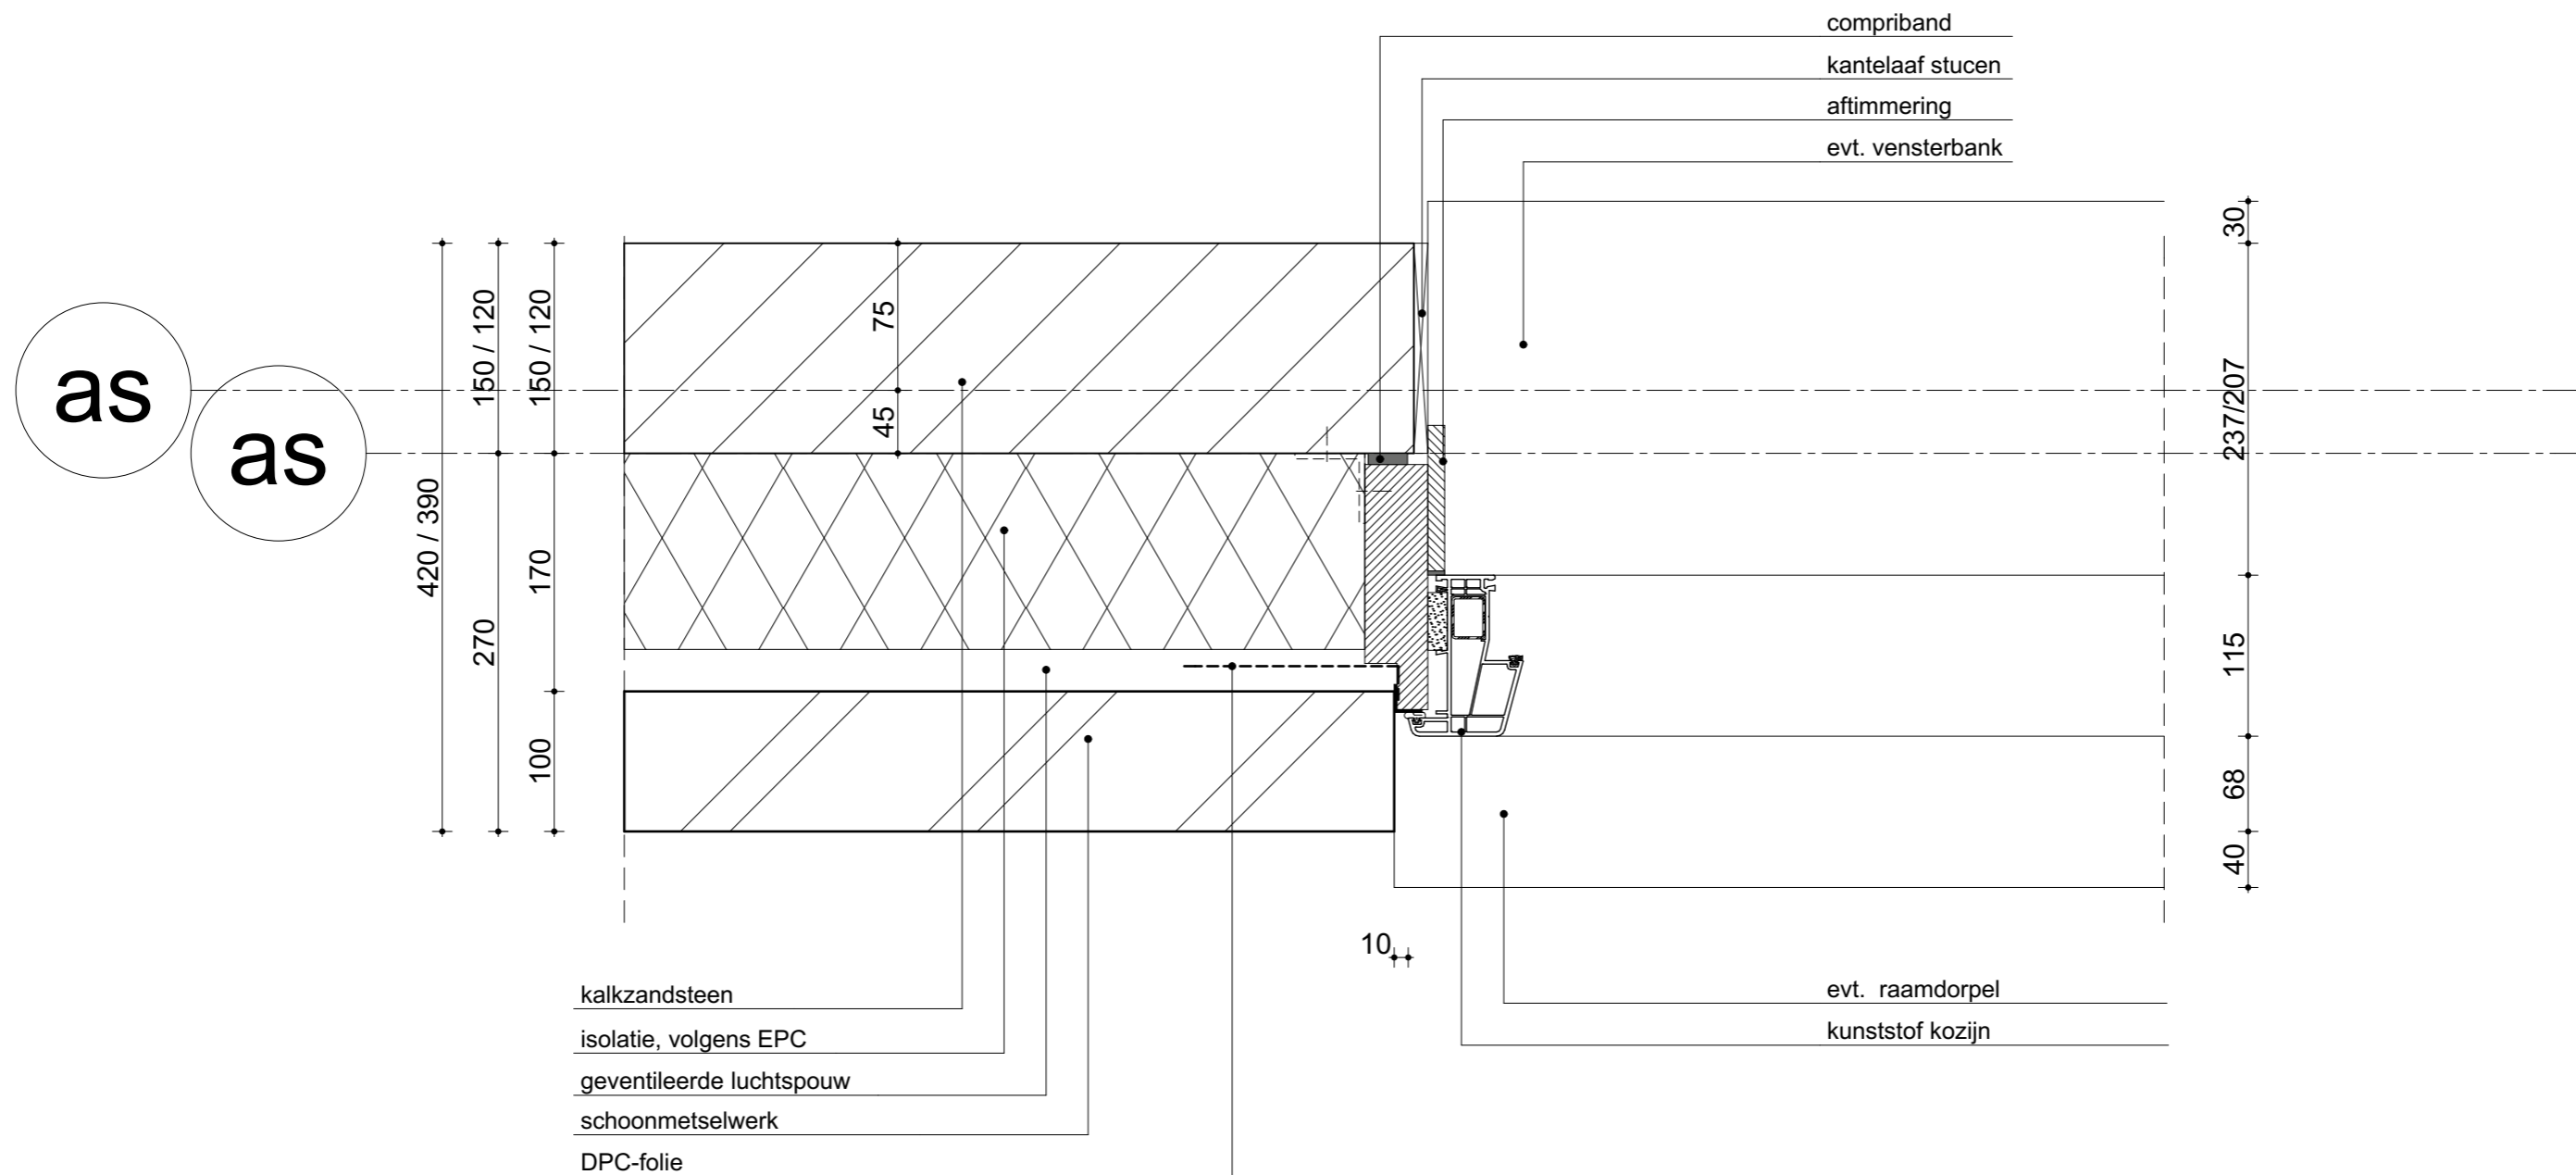

weusten liedenbaum  
architecten

Utrechtseweg 310 B09  
6812 AR Arnhem  
  
026 443 6972  
info@weustenliedenbaum.nl  
www.weustenliedenbaum.nl

Project

Nieuwbouw huisvesting kleinschalig  
wonen te Brummen

Onderdeel

Principe detail H.01 14-1694-102DL

Datum

02-10-2020

Wijziging B

Wijziging D

Wijziging A

Wijziging C

Wijziging E

Project nummer

Status


Schaal

Tekening nummer

Definitief

1:5

BA - 700. H.01

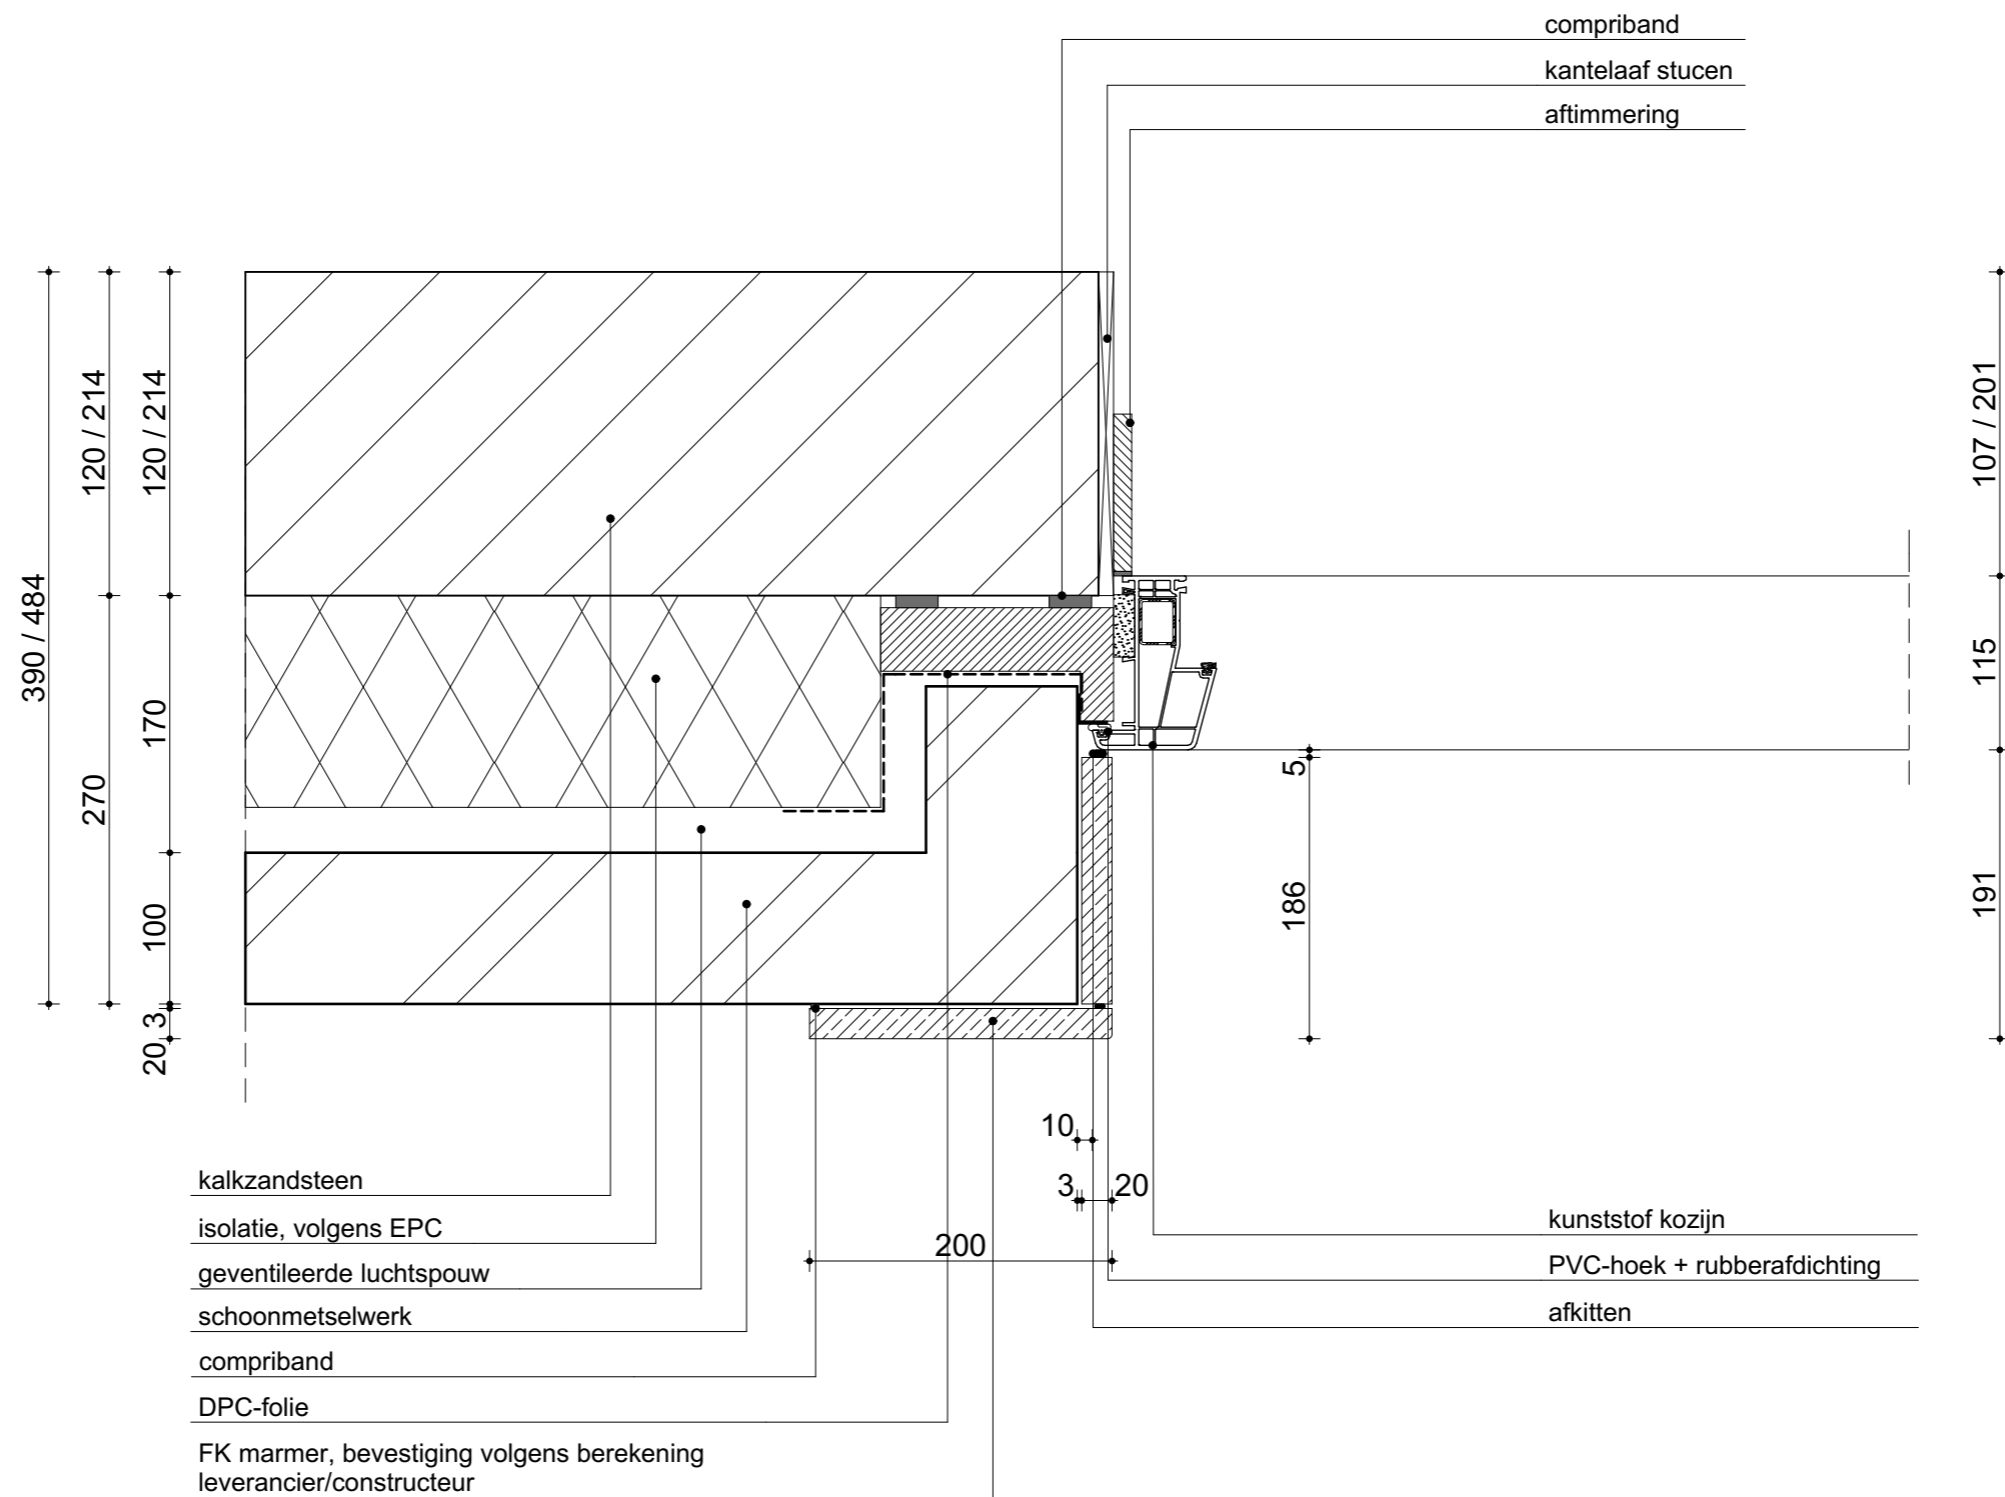

weusten liedenbaum  
architecten

Utrechtseweg 310 B09  
6812 AR Arnhem  
  
026 443 6972  
info@weustenliedenbaum.nl  
www.weustenliedenbaum.nl

Project **Nieuwbouw huisvesting kleinschalig  
wonen te Brummen**

Onderdeel **Principe detail H.04**

Datum **02-10-2020**

Wijziging B

Wijziging D


Project nummer **14-1694-102DL**

Status **Definitief**

Schaal

1:5

Tekening nummer **BA - 700. H.04**

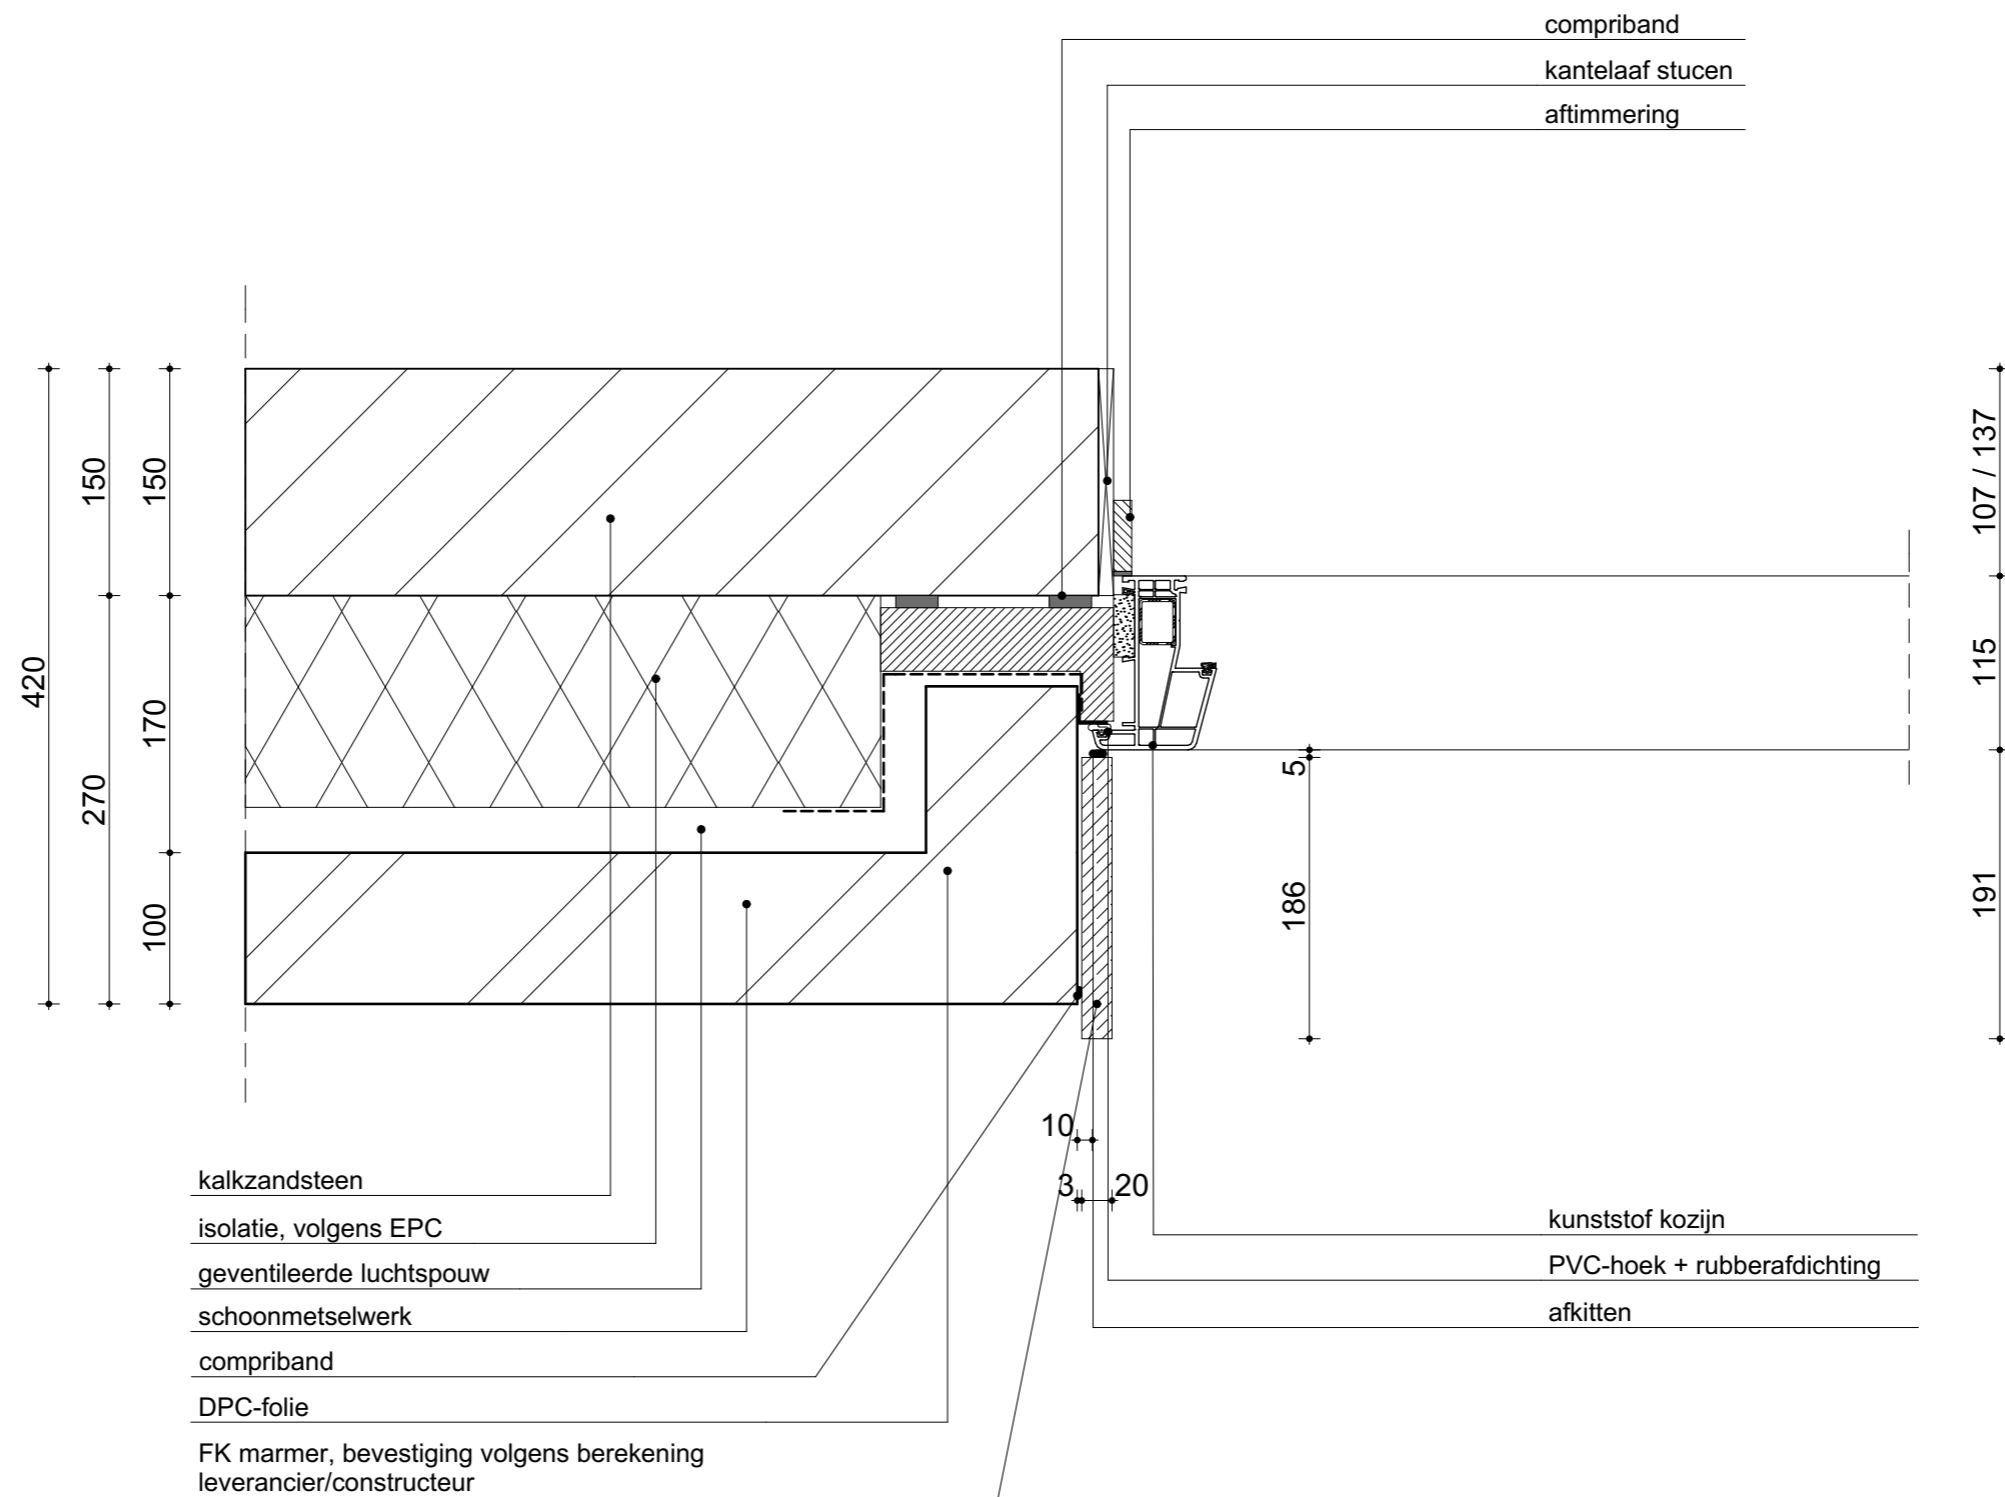

weusten liedenbaum  
architecten

Utrechtseweg 310 B09  
6812 AR Arnhem  
026 443 6972  
info@weustenliedenbaum.nl  
www.weustenliedenbaum.nl

Project

Nieuwbouw huisvesting kleinschalig  
wonen te Brummen

Project nummer

Onderdeel

Principe detail H.06 14-1694-102DL

Datum

02-10-2020

Wijziging A

Status

Definitief

Wijziging B

Wijziging C

Schaal

1:5

Wijziging D

Wijziging E

Tekening nummer

BA - 700. H.06

as

68 115 187/208

kunststeen onderdorpel (antraciet)

Peil=0

watervaste lijm  
loodvervanger

kantstrook  
compriband  
vloerafwerking  
anhydriet dekvloer, dik 50mm  
isolatie, dik 20mm  
geïsoleerde kanaalpaatvloer

geïsoleerde kantplank  
DPC-folie  
ondersabelen  
390-P b.k. fundering

fundering volgens opgave constructeur

PE-folie  
990-P o.k.fundering

390

600

85 15 150

148

10  
50  
20  
200  
270  
132

GEVENTILEERDE KRUIPRUIMTE

weusten liedenbaum  
architecten

Utrechtseweg 310 B09  
6812 AR Arnhem  
  
026 443 6972  
info@weustenliedenbaum.nl  
www.weustenliedenbaum.nl

Project **Nieuwbouw huisvesting kleinschalig  
wonen te Brummen**

Project nummer

Onderdeel

Principe detail F.01 **14-1694-102DL**

Datum

02-10-2020

Wijziging A

Status

Definitief

Wijziging B

Wijziging C

Schaal


1:5

Wijziging D

Wijziging E

Tekening nummer

**BA - 700. F.01**

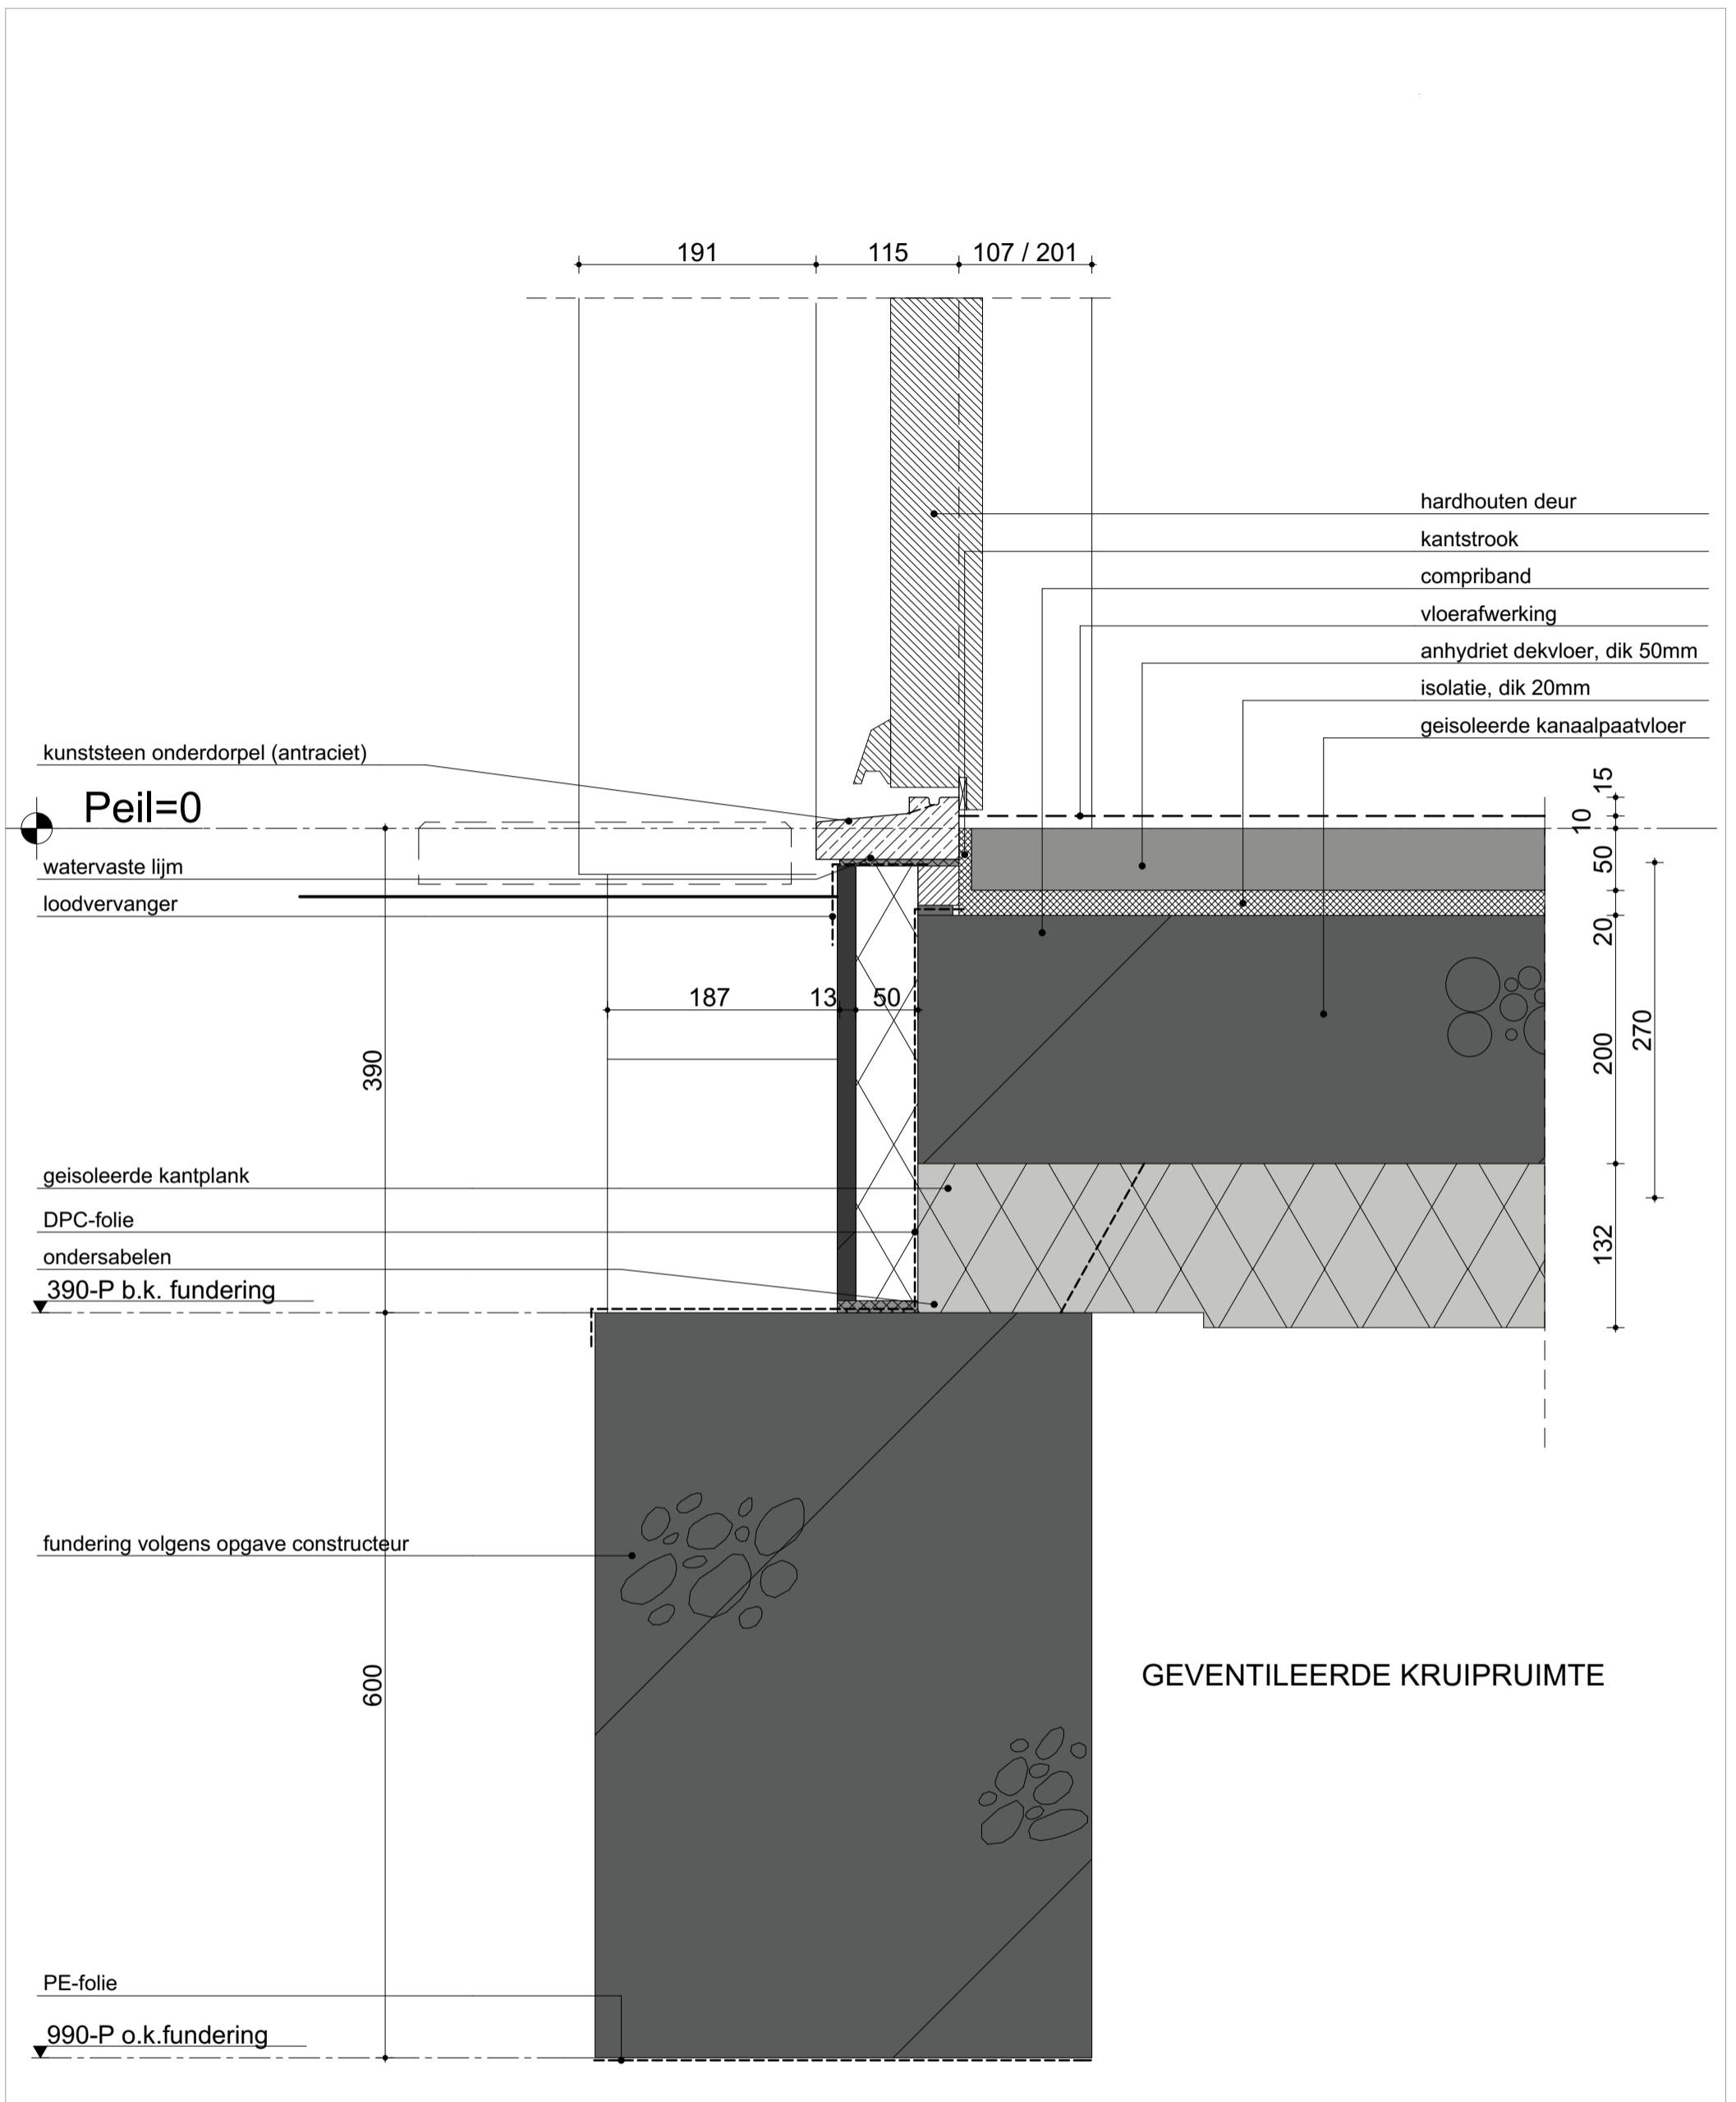

weusten liedenbaum  
architecten

Utrechtseweg 310 B09  
6812 AR Arnhem  
  
026 443 6972  
info@weustenliedenbaum.nl  
www.weustenliedenbaum.nl

Project **Nieuwbouw huisvesting kleinschalig  
wonen te Brummen**

Onderdeel

Datum

02-10-2020

Wijziging B

Wijziging D

Project nummer

Principe detail F.03 **14-1694-102DL**

Wijziging A

Wijziging C

Wijziging E

Status


Definitief

Schaal

Tekening nummer

**BA - 700. F.03**

1:5

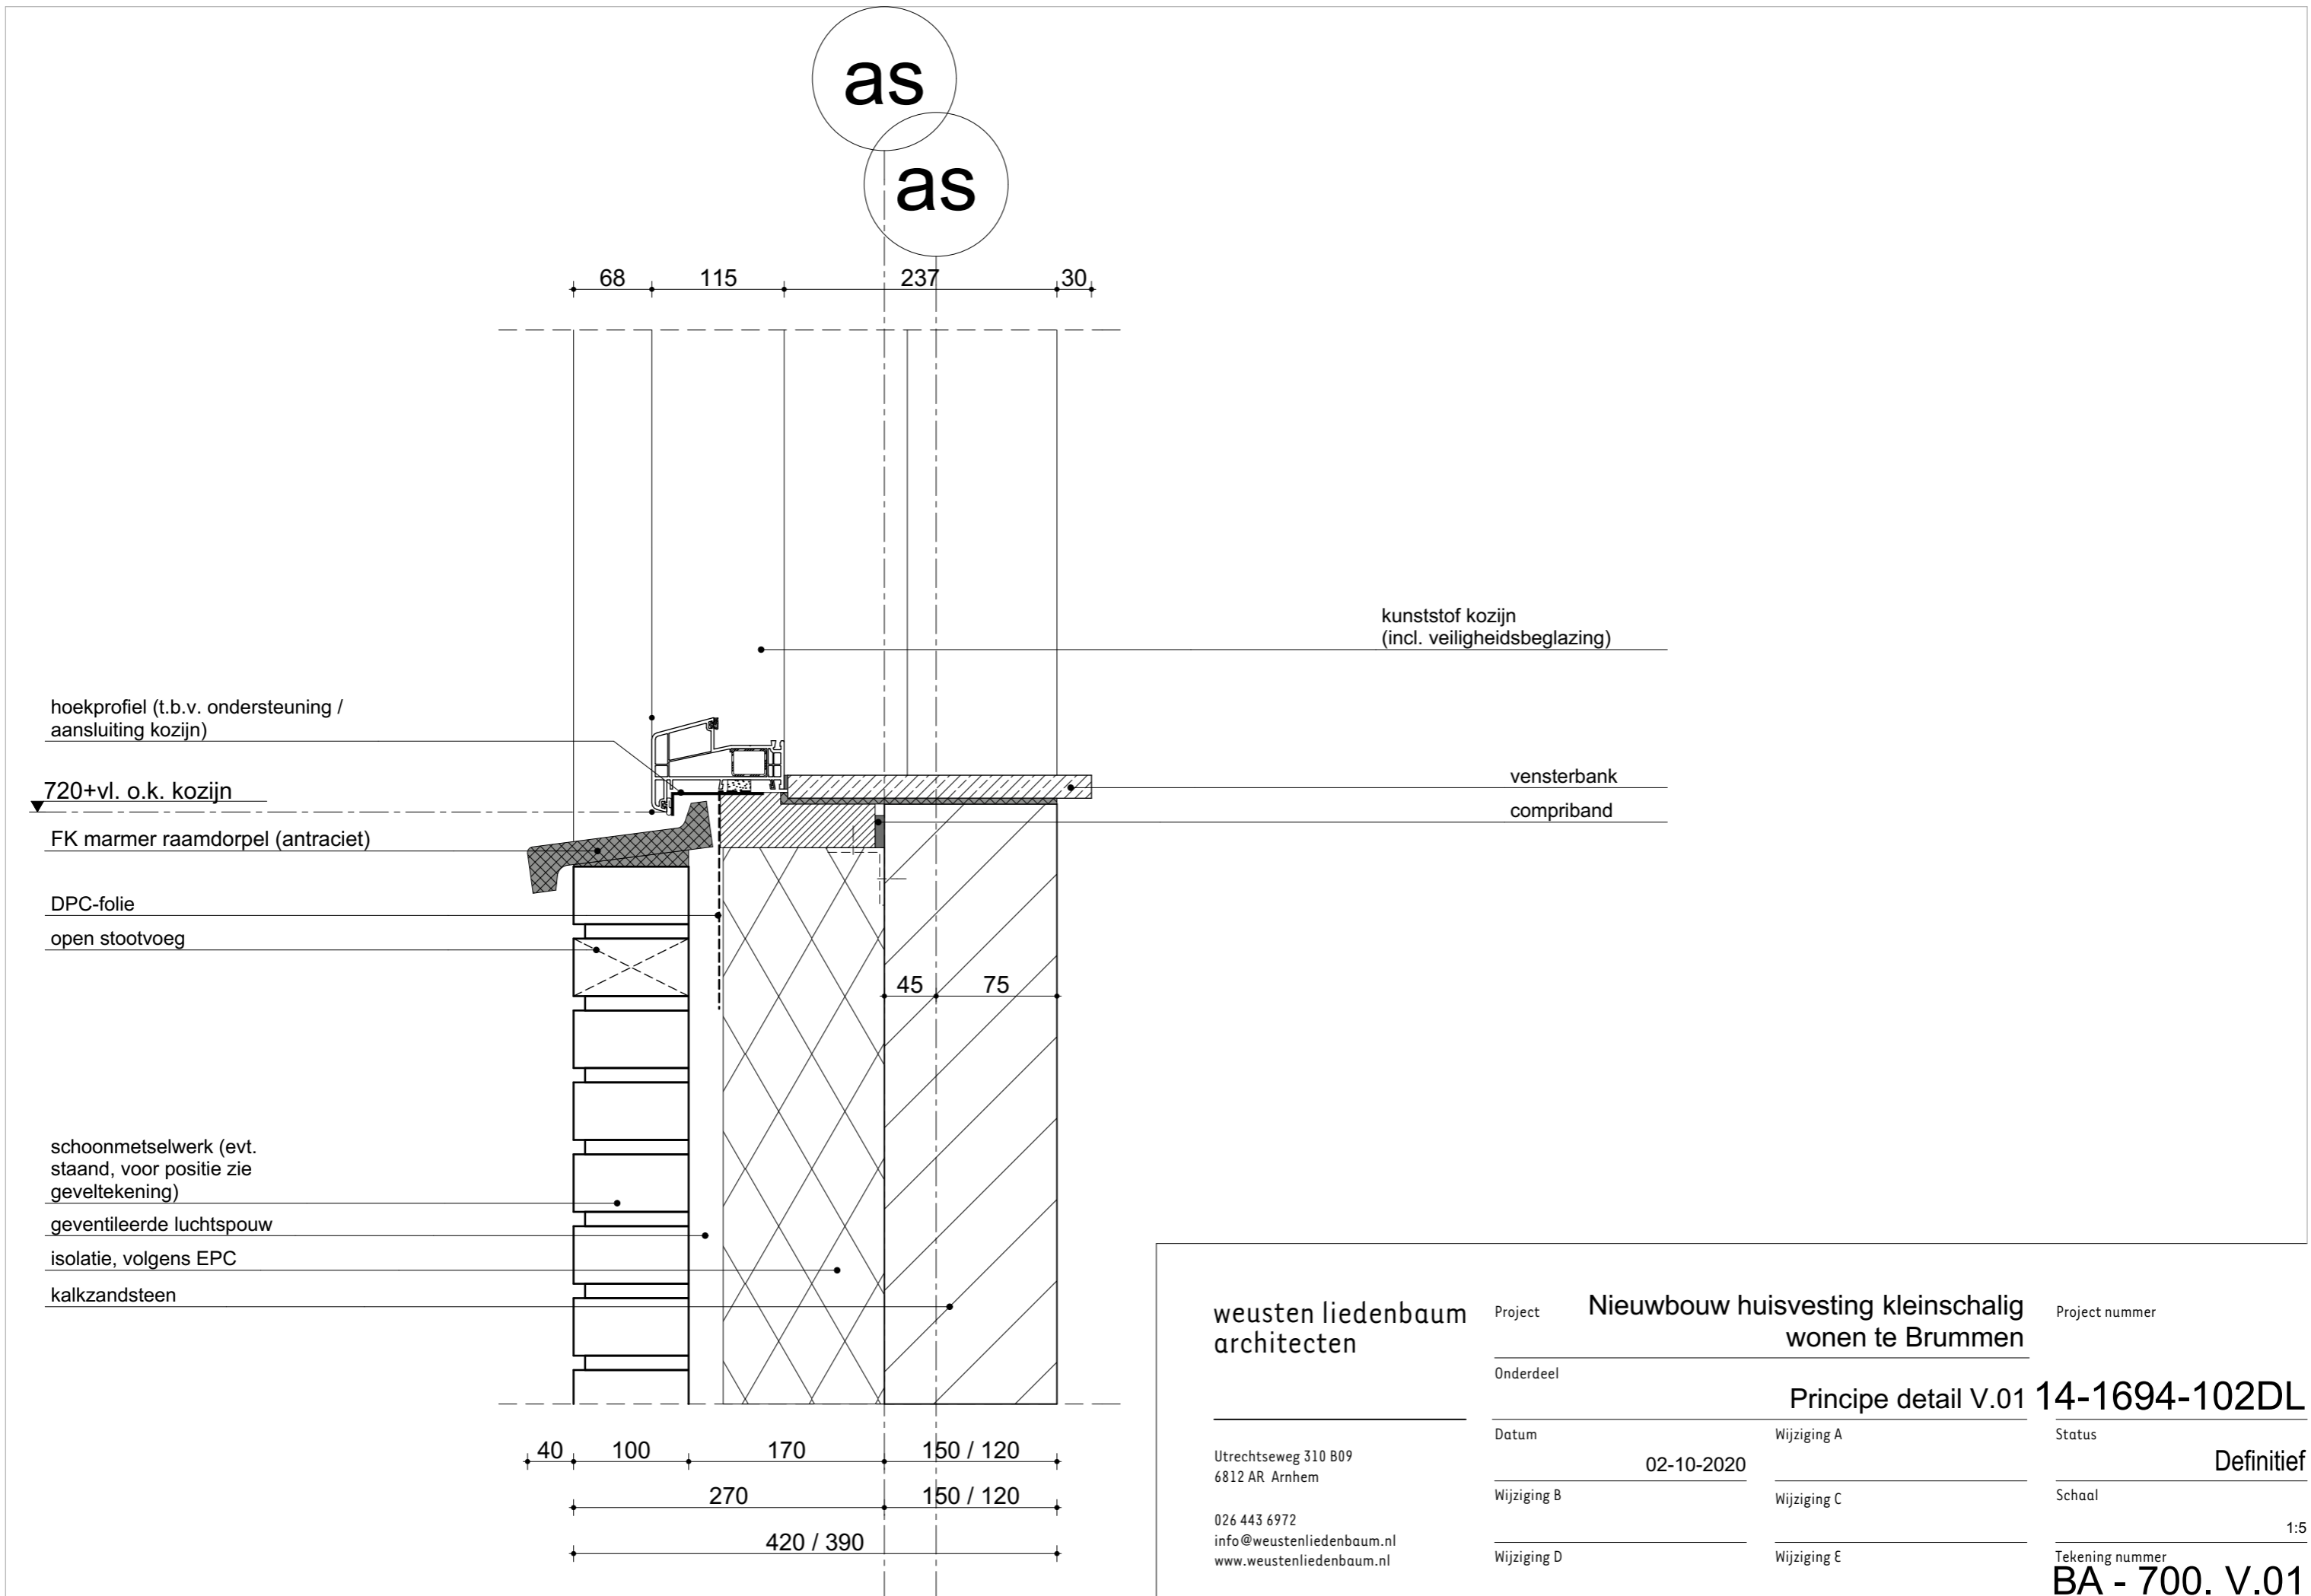

weusten liedenbaum  
architecten

Utrechtseweg 310 B09  
6812 AR Arnhem  
  
026 443 6972  
info@weustenliedenbaum.nl  
www.weustenliedenbaum.nl

Project **Nieuwbouw huisvesting kleinschalig  
wonen te Brummen**

Onderdeel

Datum

Wijziging B

Wijziging D

**Principe detail V.01**

Wijziging A

02-10-2020

Wijziging C

Wijziging E

Project nummer

Status

Schaal

Tekening nummer


**14-1694-102DL**

**Definitief**

**BA - 700. V.01**

1:5



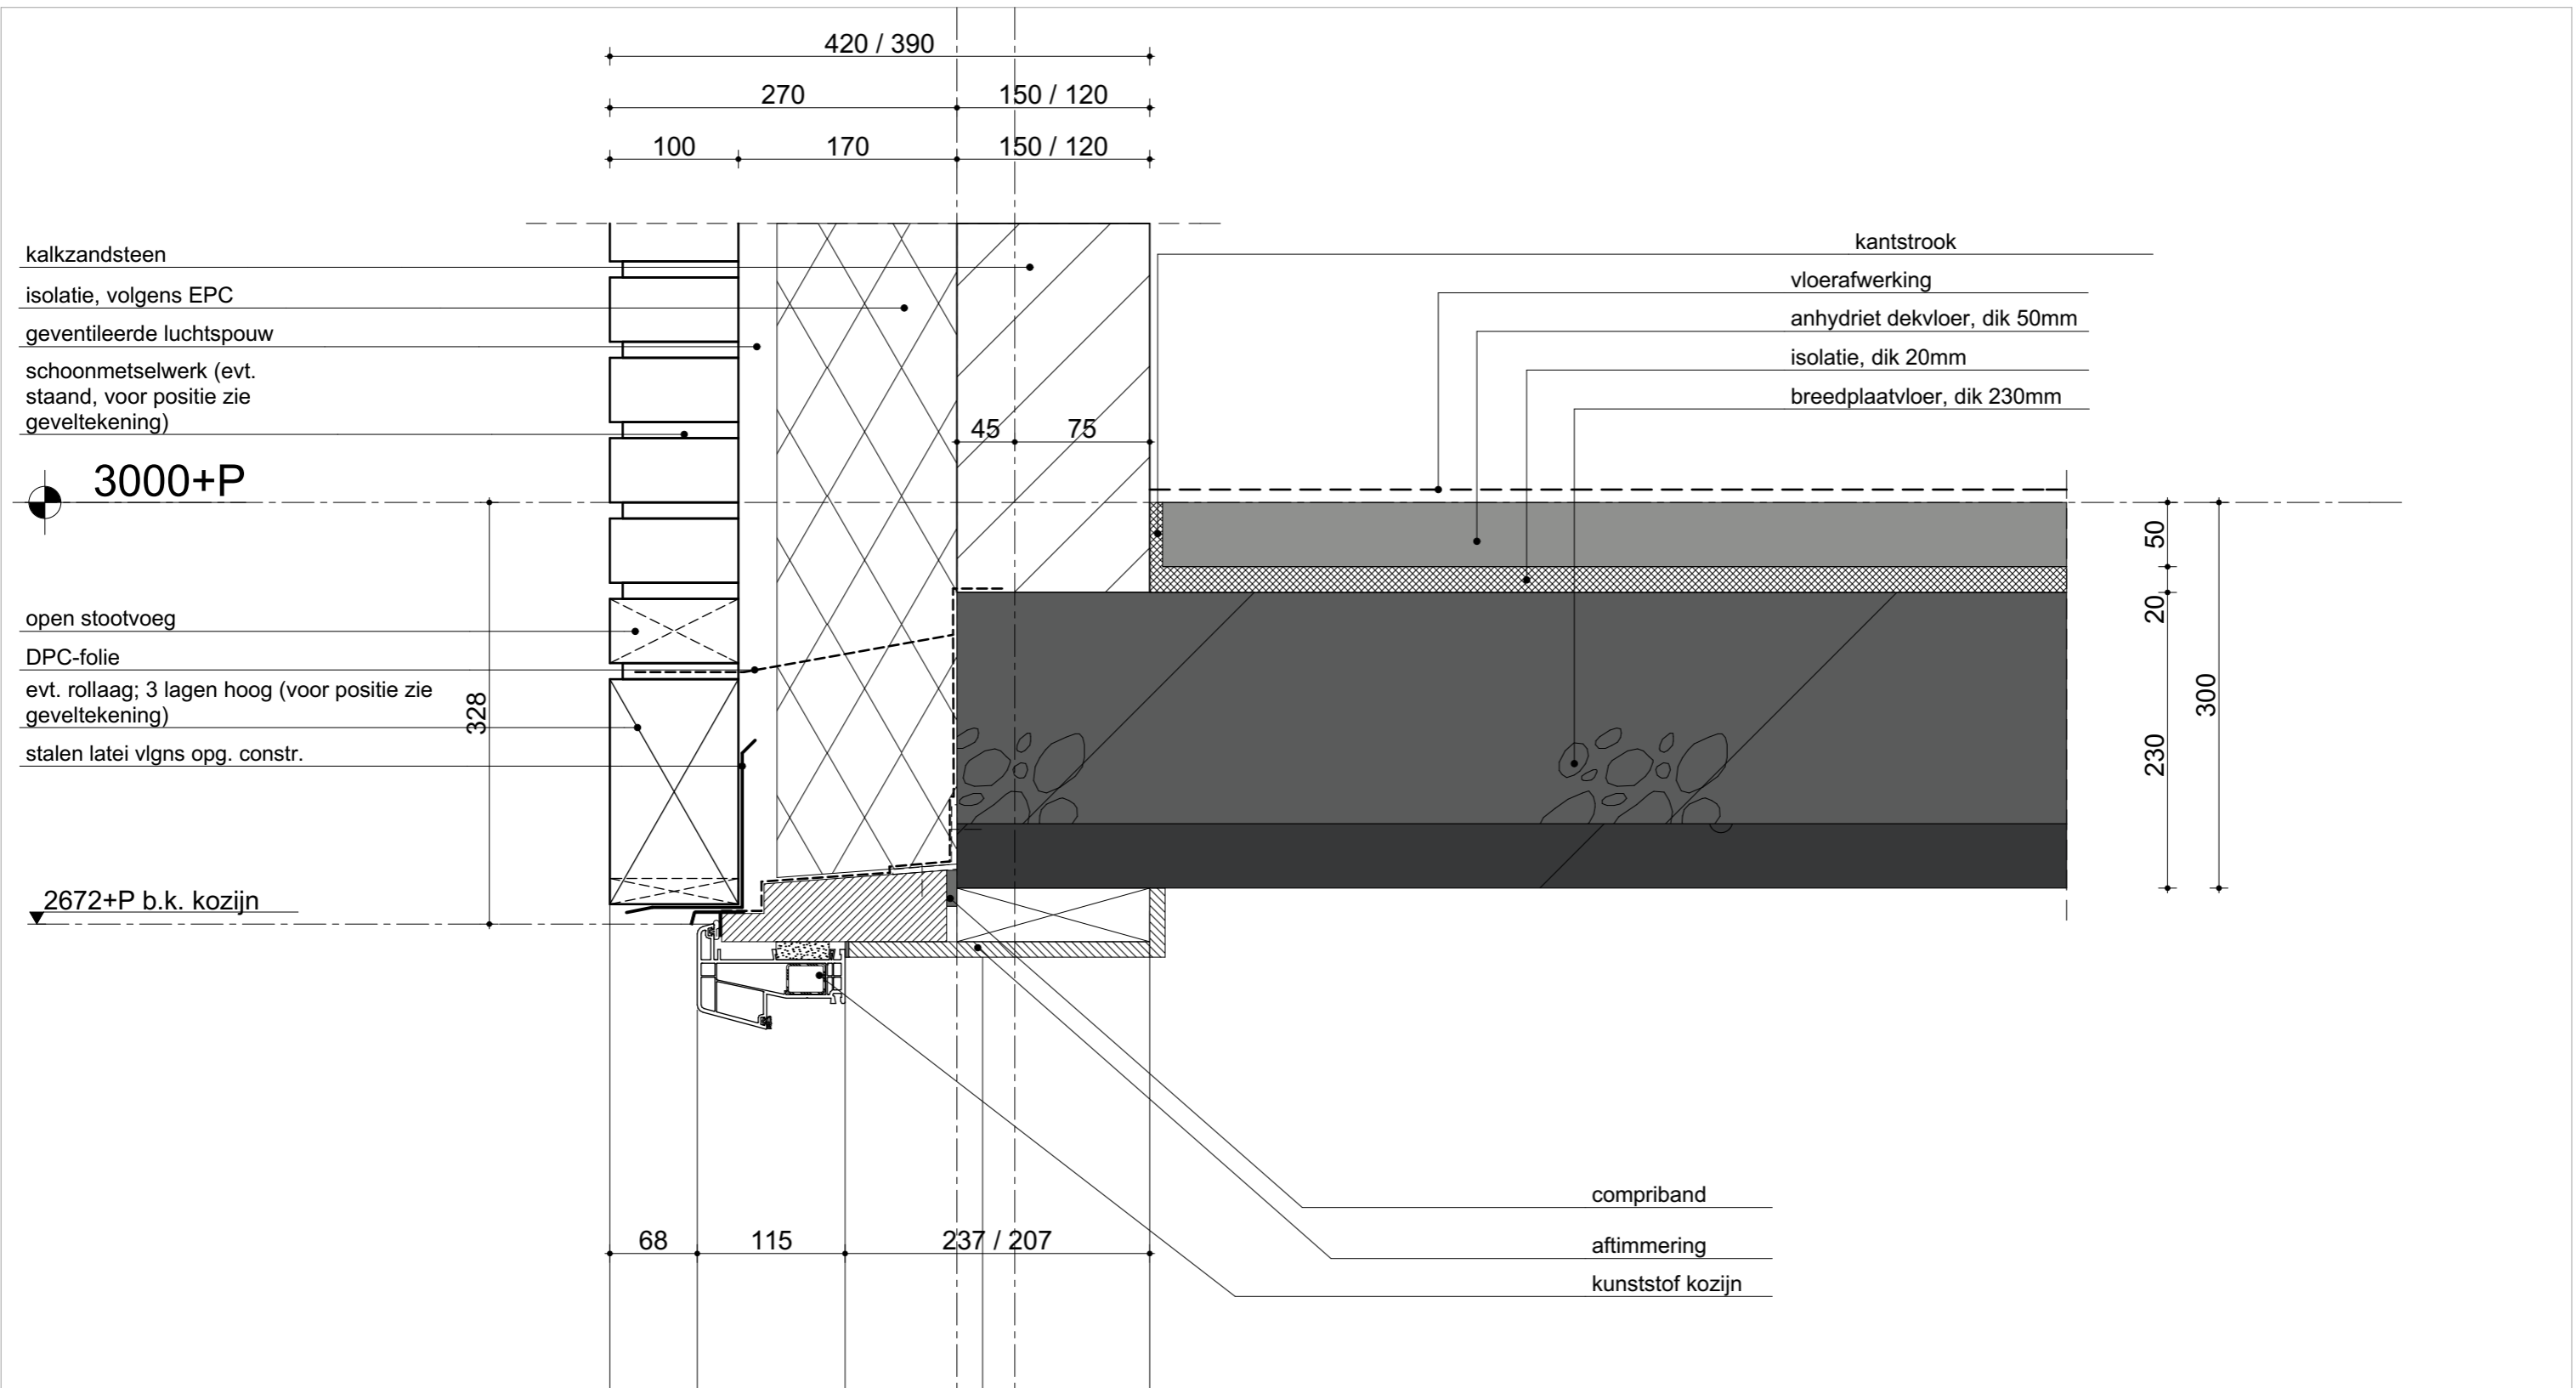

weusten liedenbaum  
architecten

Utrechtseweg 310 B09  
6812 AR Arnhem

026 443 6972  
info@weustenliedenbaum.nl  
www.weustenliedenbaum.nl

Project

Nieuwbouw huisvesting kleinschalig  
wonen te Brummen

Onderdeel

Principe detail B.01 14-1694-102DL

Datum

02-10-2020

Wijziging B

Wijziging D

Wijziging A

Wijziging C

Wijziging E

Project nummer

Status


Schaal

Tekening nummer

Definitief

1:5

BA - 700. B.01

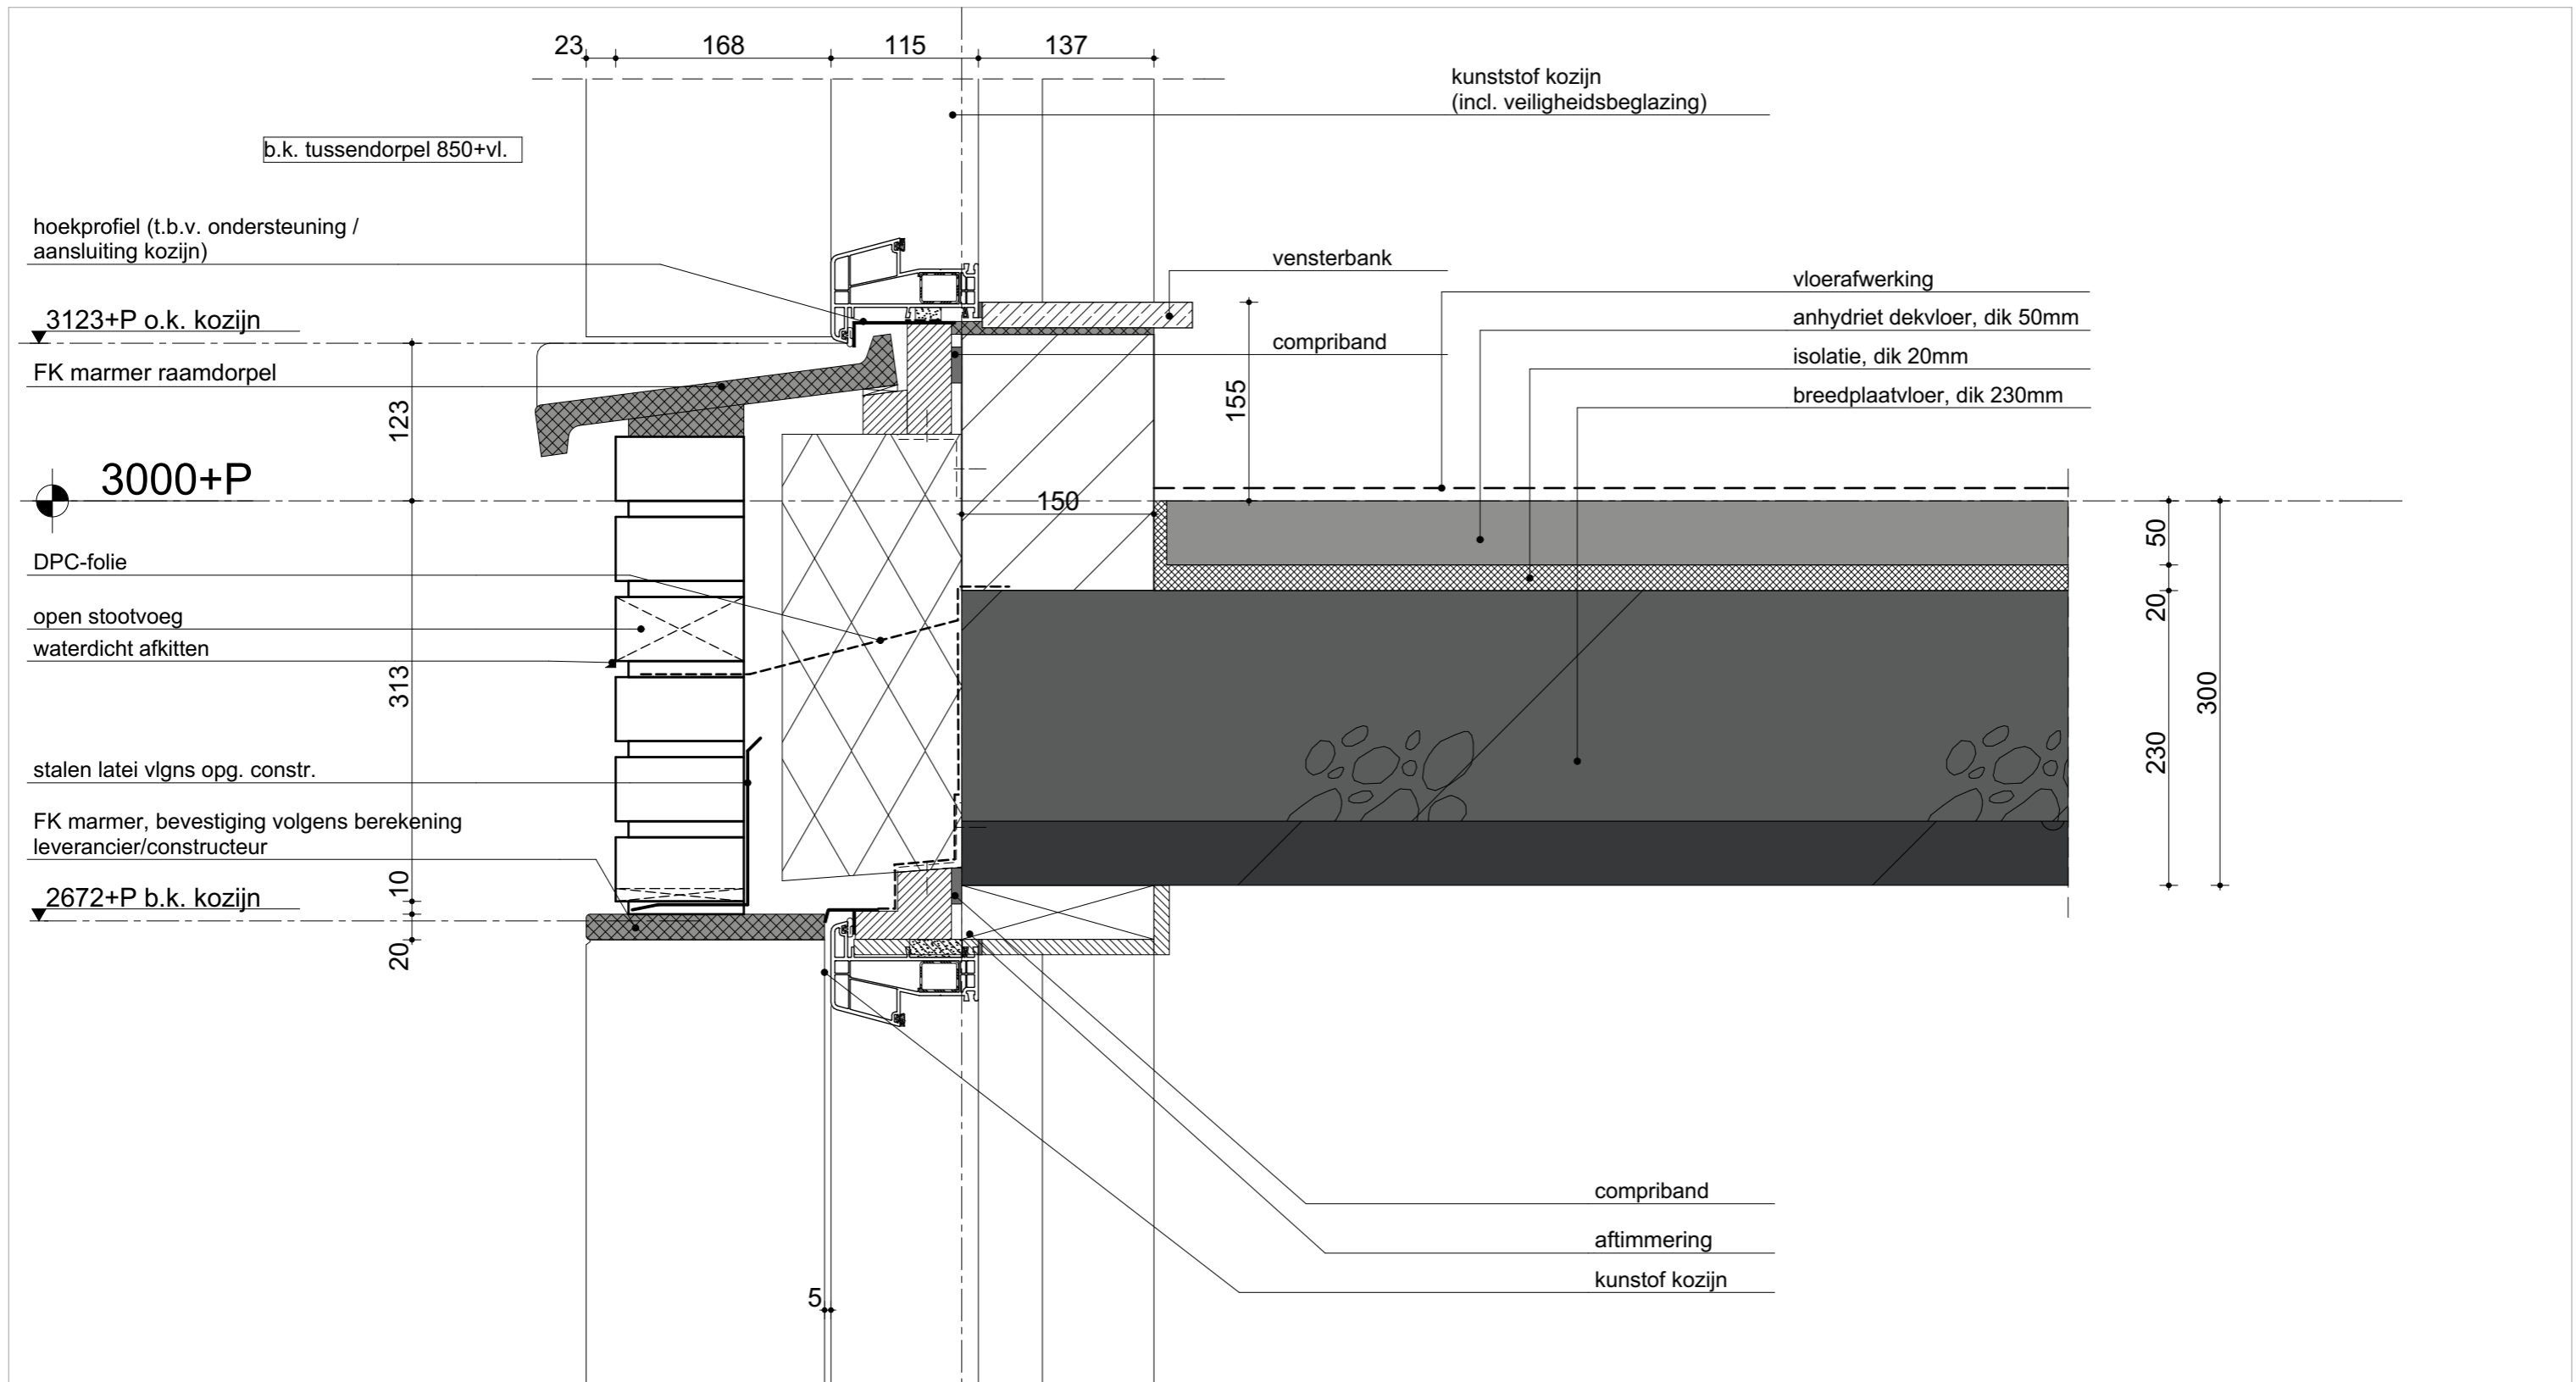

as

weusten liedenbaum  
architecten

Utrechtseweg 310 B09  
6812 AR Arnhem  
026 443 6972  
info@weustenliedenbaum.nl  
www.weustenliedenbaum.nl

Project **Nieuwbouw huisvesting kleinschalig  
wonen te Brummen**

Onderdeel

Datum

Wijziging B

Wijziging D

02-10-2020

Wijziging A

Wijziging C

Wijziging E

Project nummer

Status

Schaal


Tekening nummer

Principe detail B.03 **14-1694-102DL**

Definitief

**BA - 700. B.03**

1:5

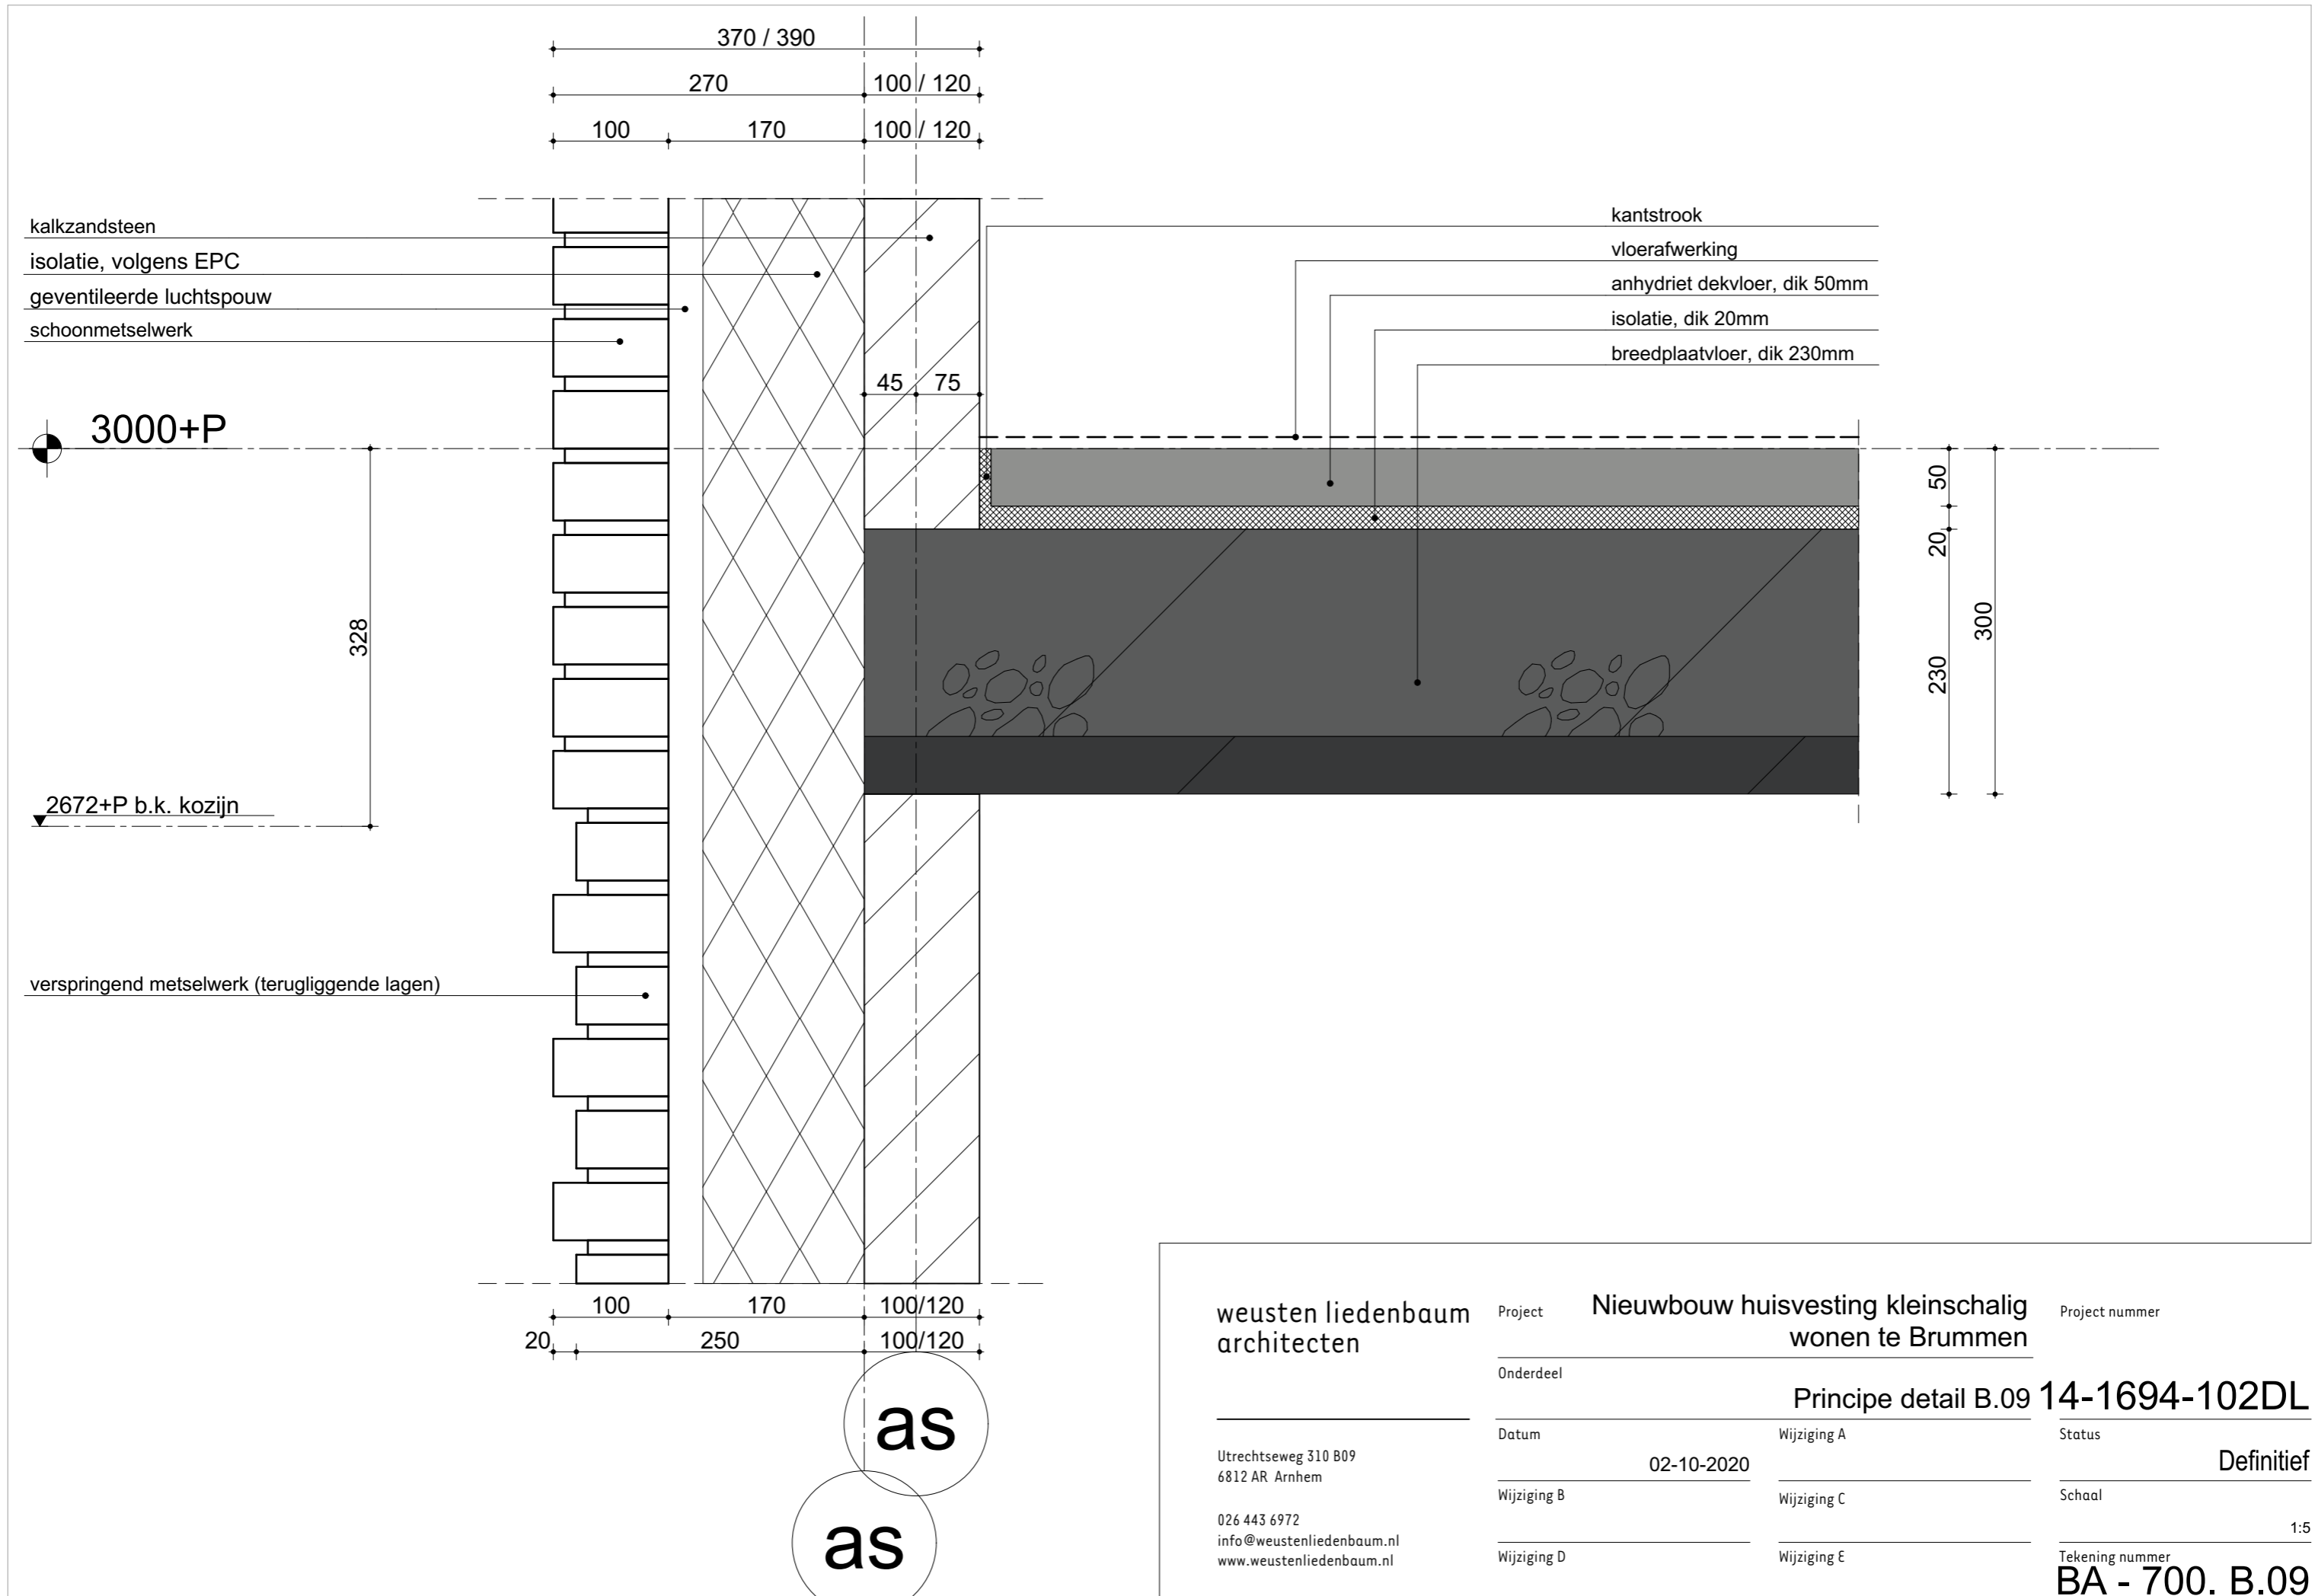

weusten liedenbaum  
architecten

Utrechtseweg 310 B09  
6812 AR Arnhem  
  
026 443 6972  
info@weustenliedenbaum.nl  
www.weustenliedenbaum.nl

Project **Nieuwbouw huisvesting kleinschalig  
wonen te Brummen**

Onderdeel

**Principe detail B.09 14-1694-102DL**

Datum

02-10-2020

Wijziging A

Status

**Definitief**

Wijziging B

Wijziging C

Schaal

1:5


Wijziging D

Wijziging E

Tekening nummer

**BA - 700. B.09**

as

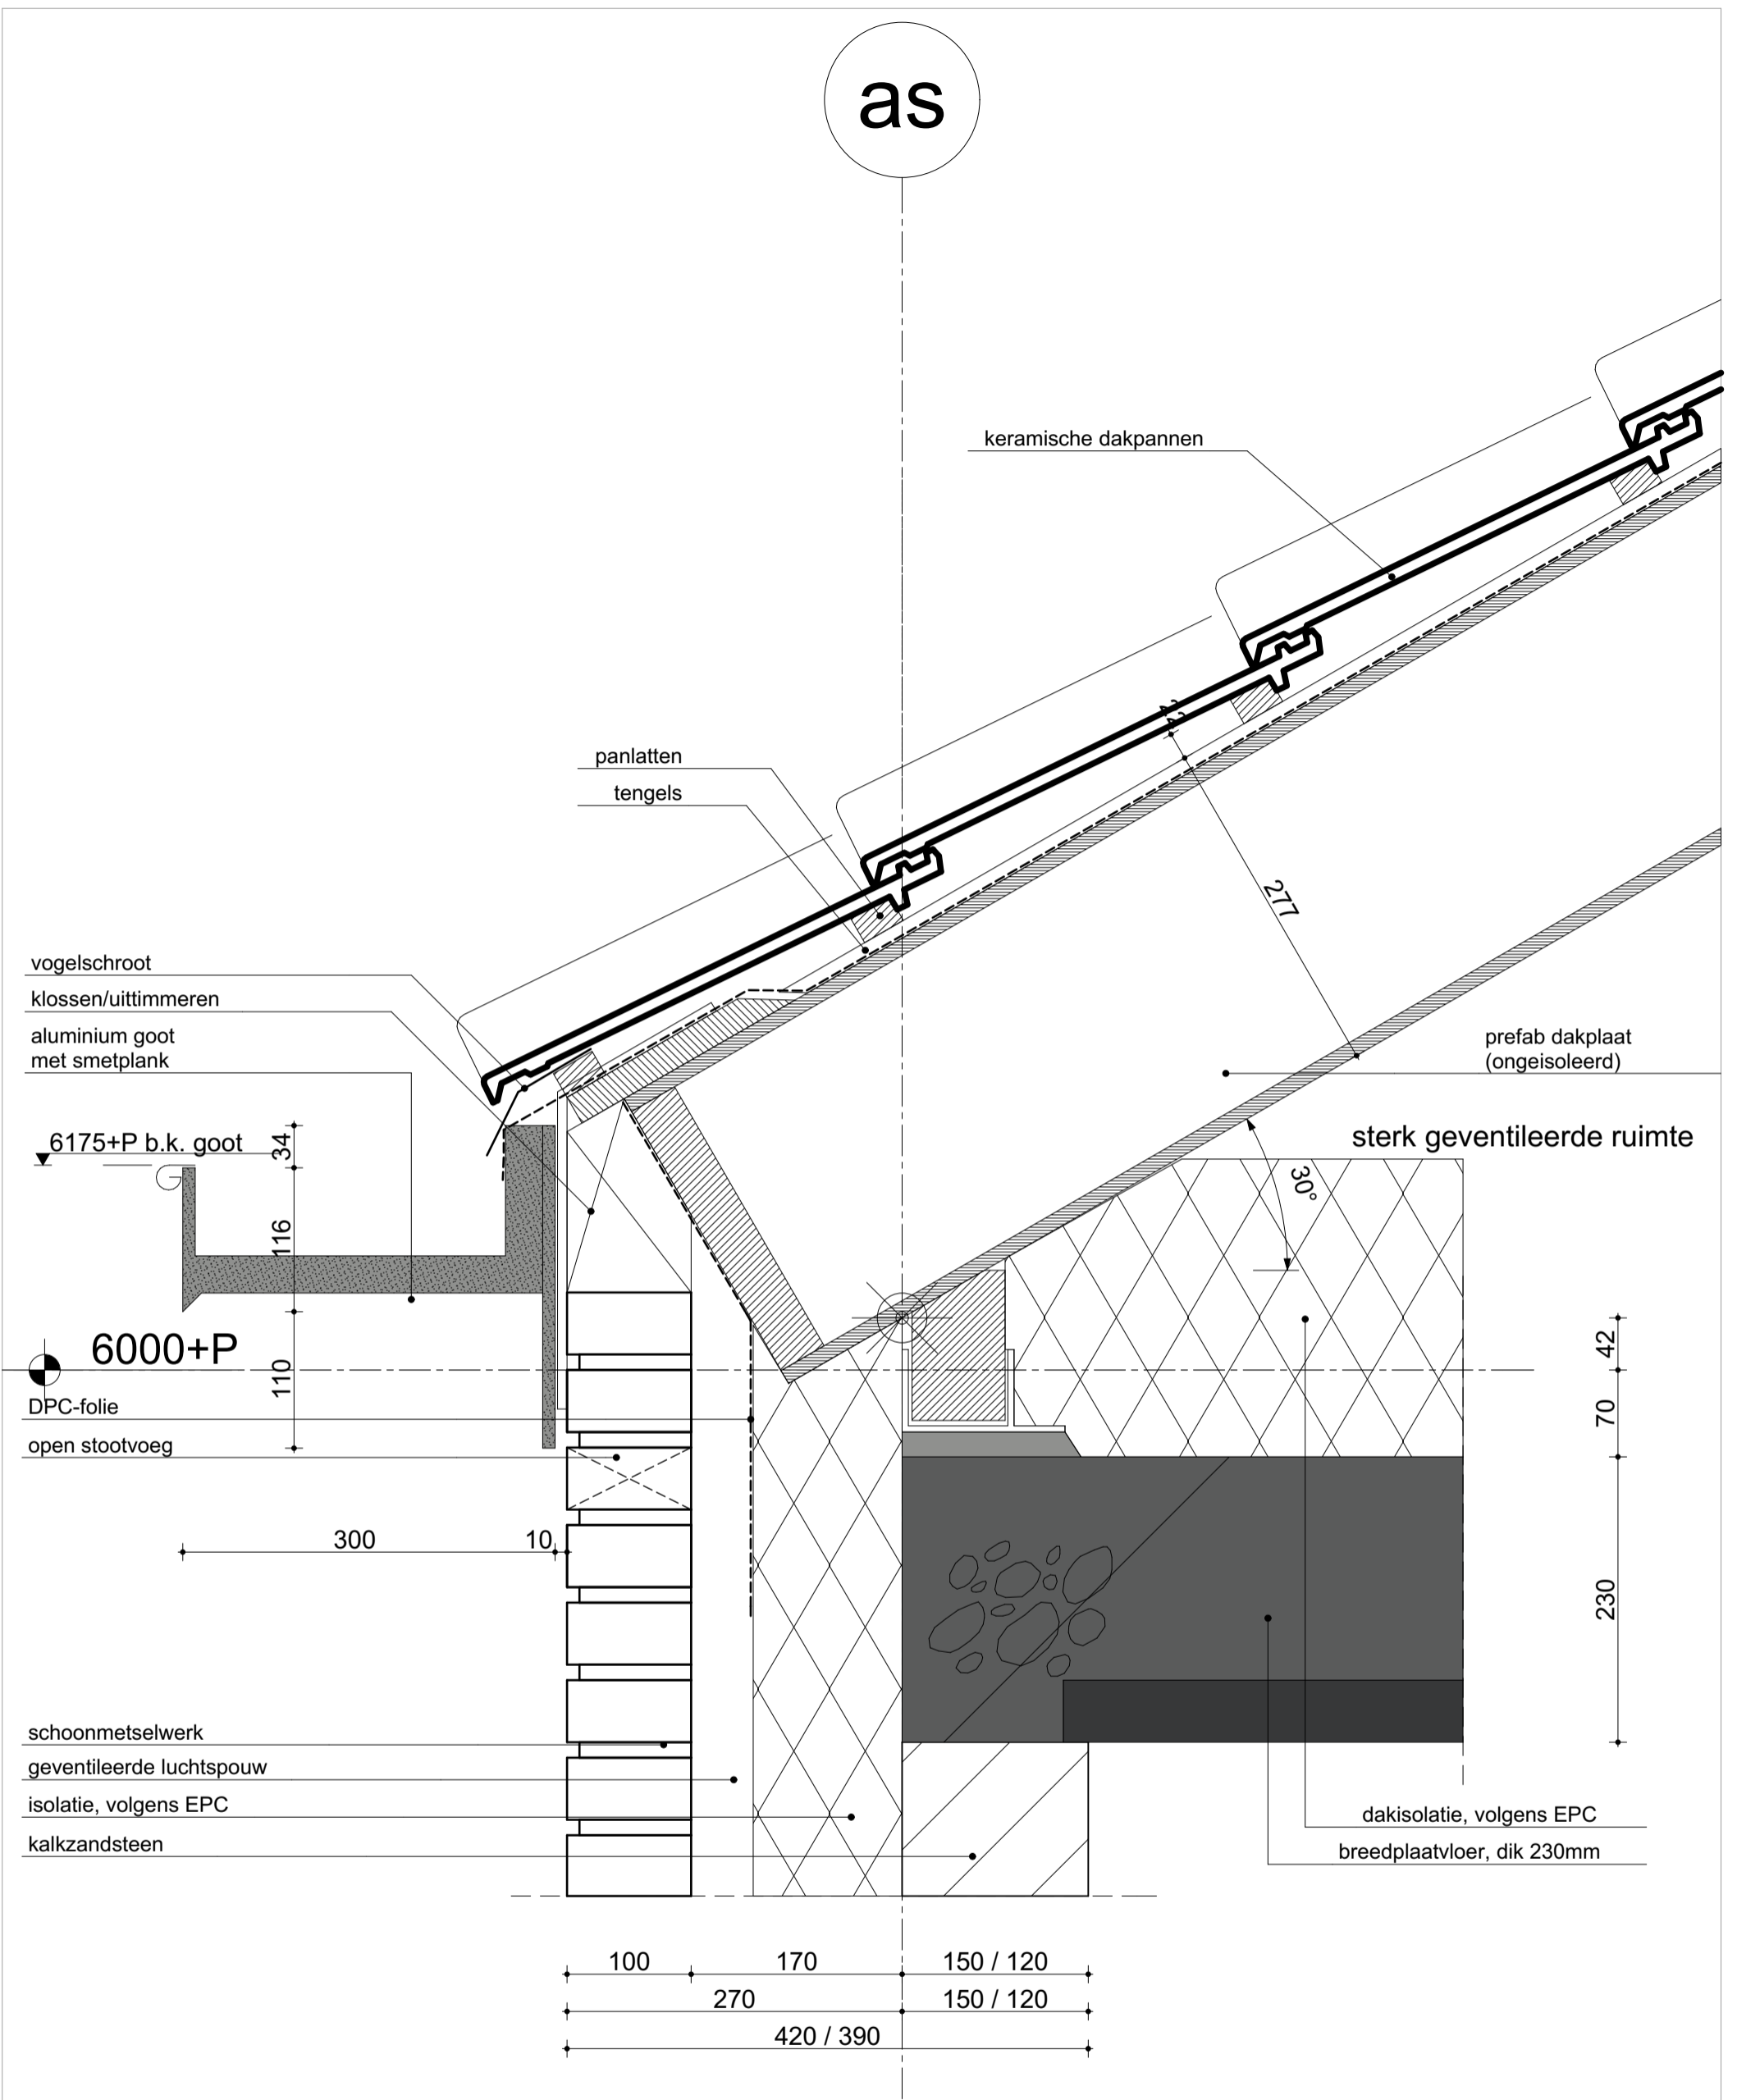

weusten liedenbaum  
architecten

Utrechtseweg 310 B09  
6812 AR Arnhem  
026 443 6972  
info@weustenliedenbaum.nl  
www.weustenliedenbaum.nl

Project **Nieuwbouw huisvesting kleinschalig  
wonen te Brummen**

Onderdeel

Datum

Wijziging B

Wijziging D

02-10-2020

Project nummer

Principe detail G.08b **14-1694-102DL**

Wijziging A

Wijziging C

Wijziging E

Project nummer

Status

Schaal


Tekening nummer

Definitief

1:5

**BA - 700. G.08b**

ca. 8655+P b.k. nokvorst

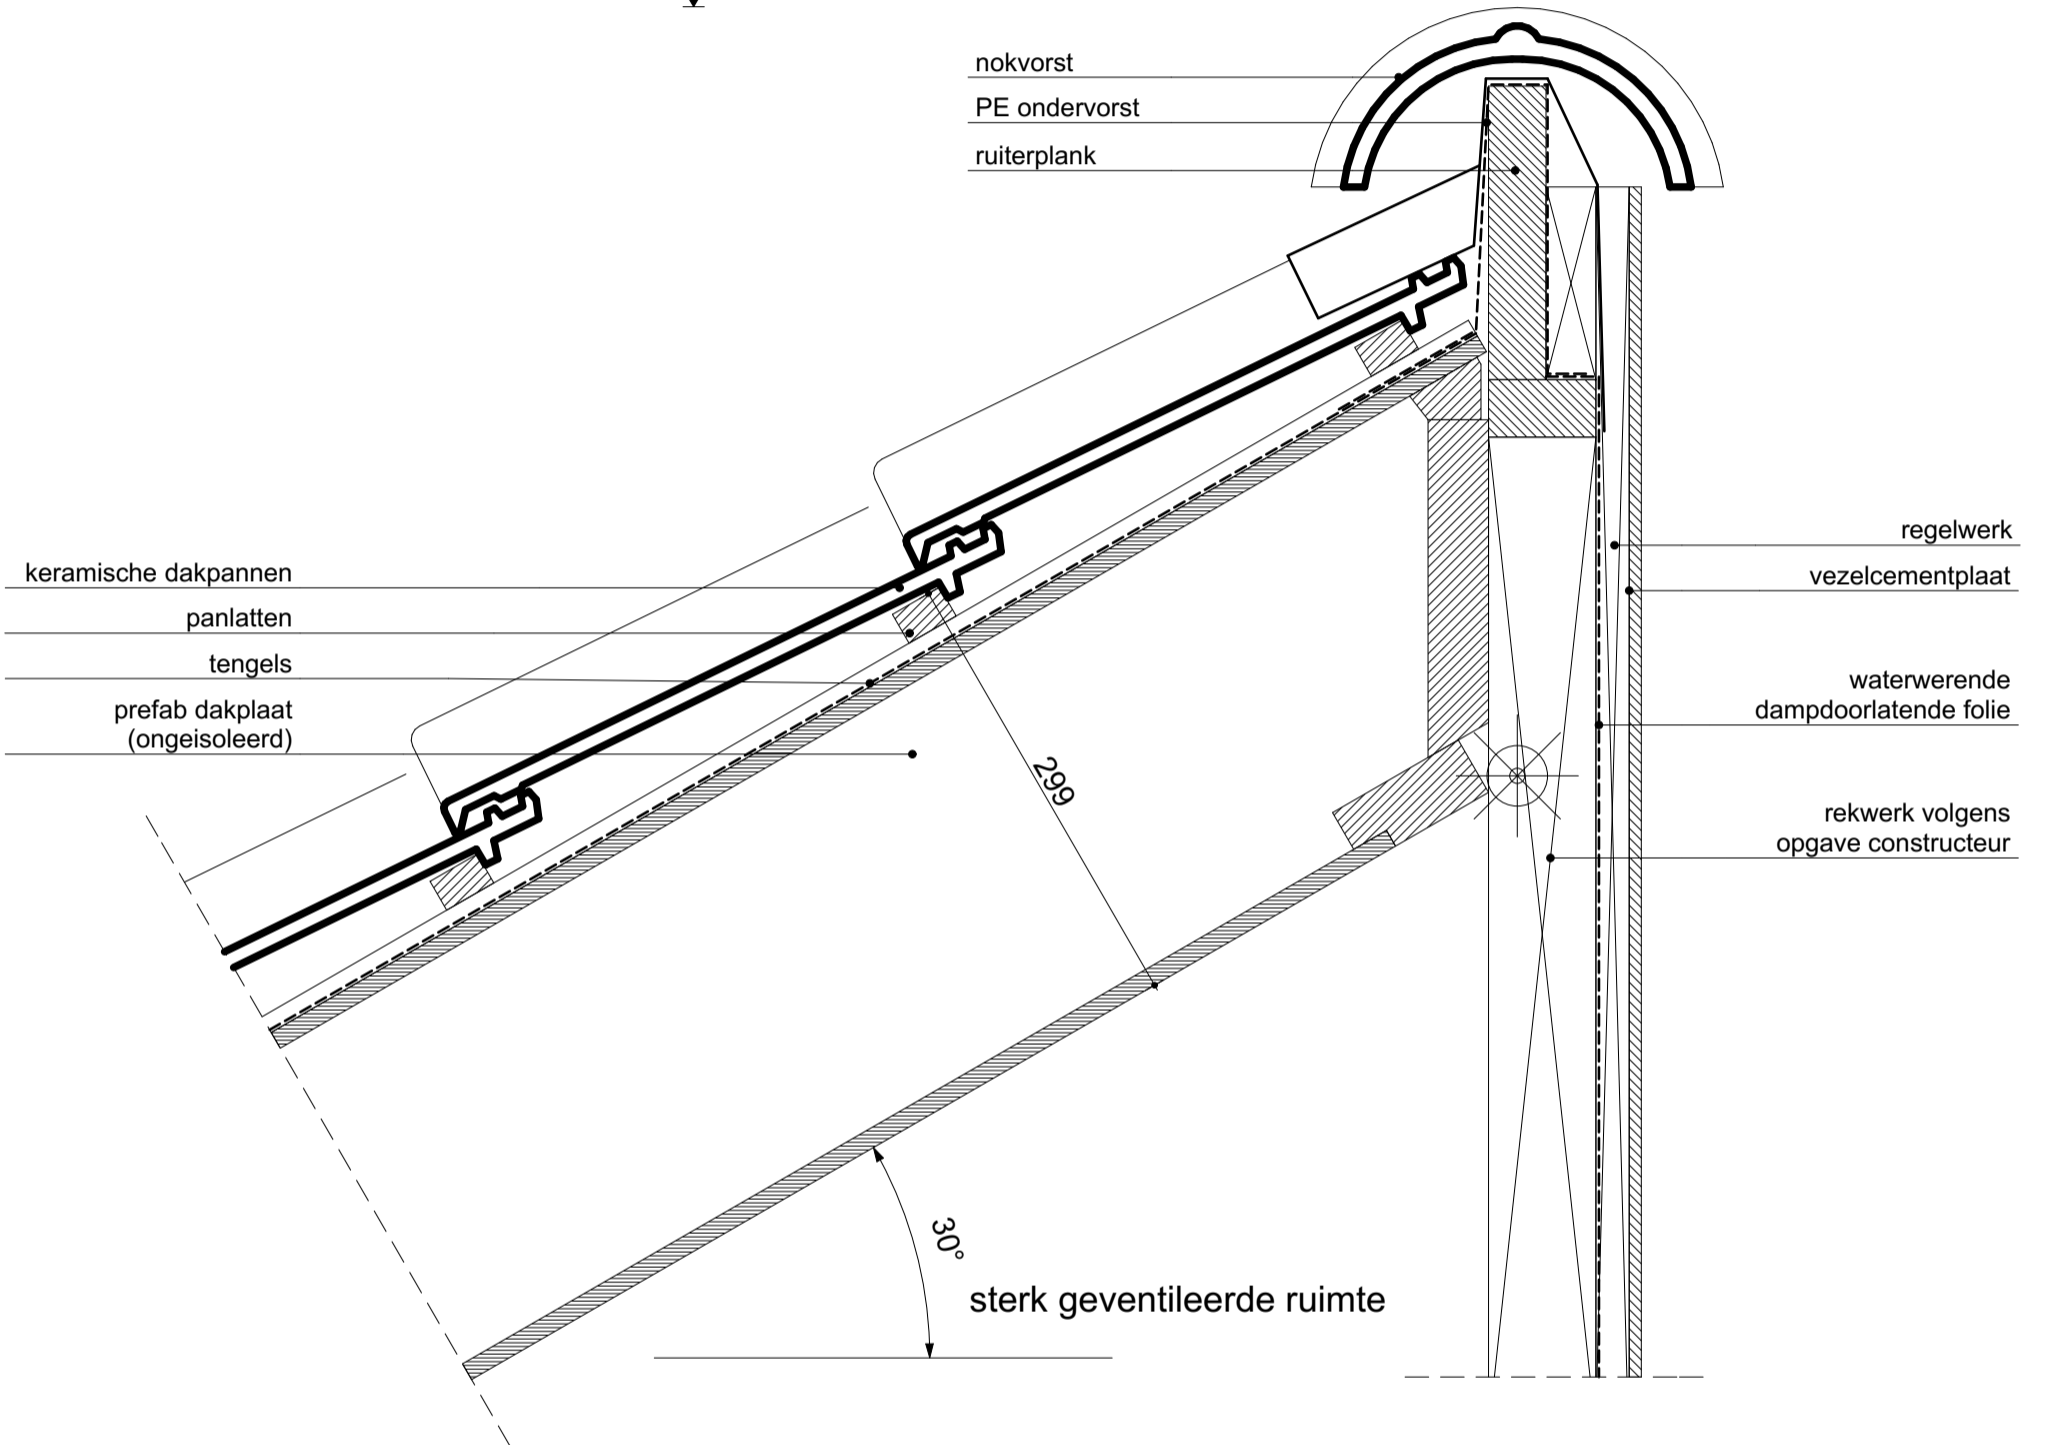

weusten liedenbaum  
architecten

Utrechtseweg 310 B09  
6812 AR Arnhem  
  
026 443 6972  
info@weustenliedenbaum.nl  
www.weustenliedenbaum.nl

Project **Nieuwbouw huisvesting kleinschalig  
wonen te Brummen**

Onderdeel

Datum

02-10-2020

Wijziging B

Wijziging D

Principe detail K.04

Principe detail K.04

Wijziging A

Wijziging C

Wijziging E

Project nummer

14-1694-102DL

Status


Definitief

Schaal

1:5

Tekening nummer

BA - 700. K.04

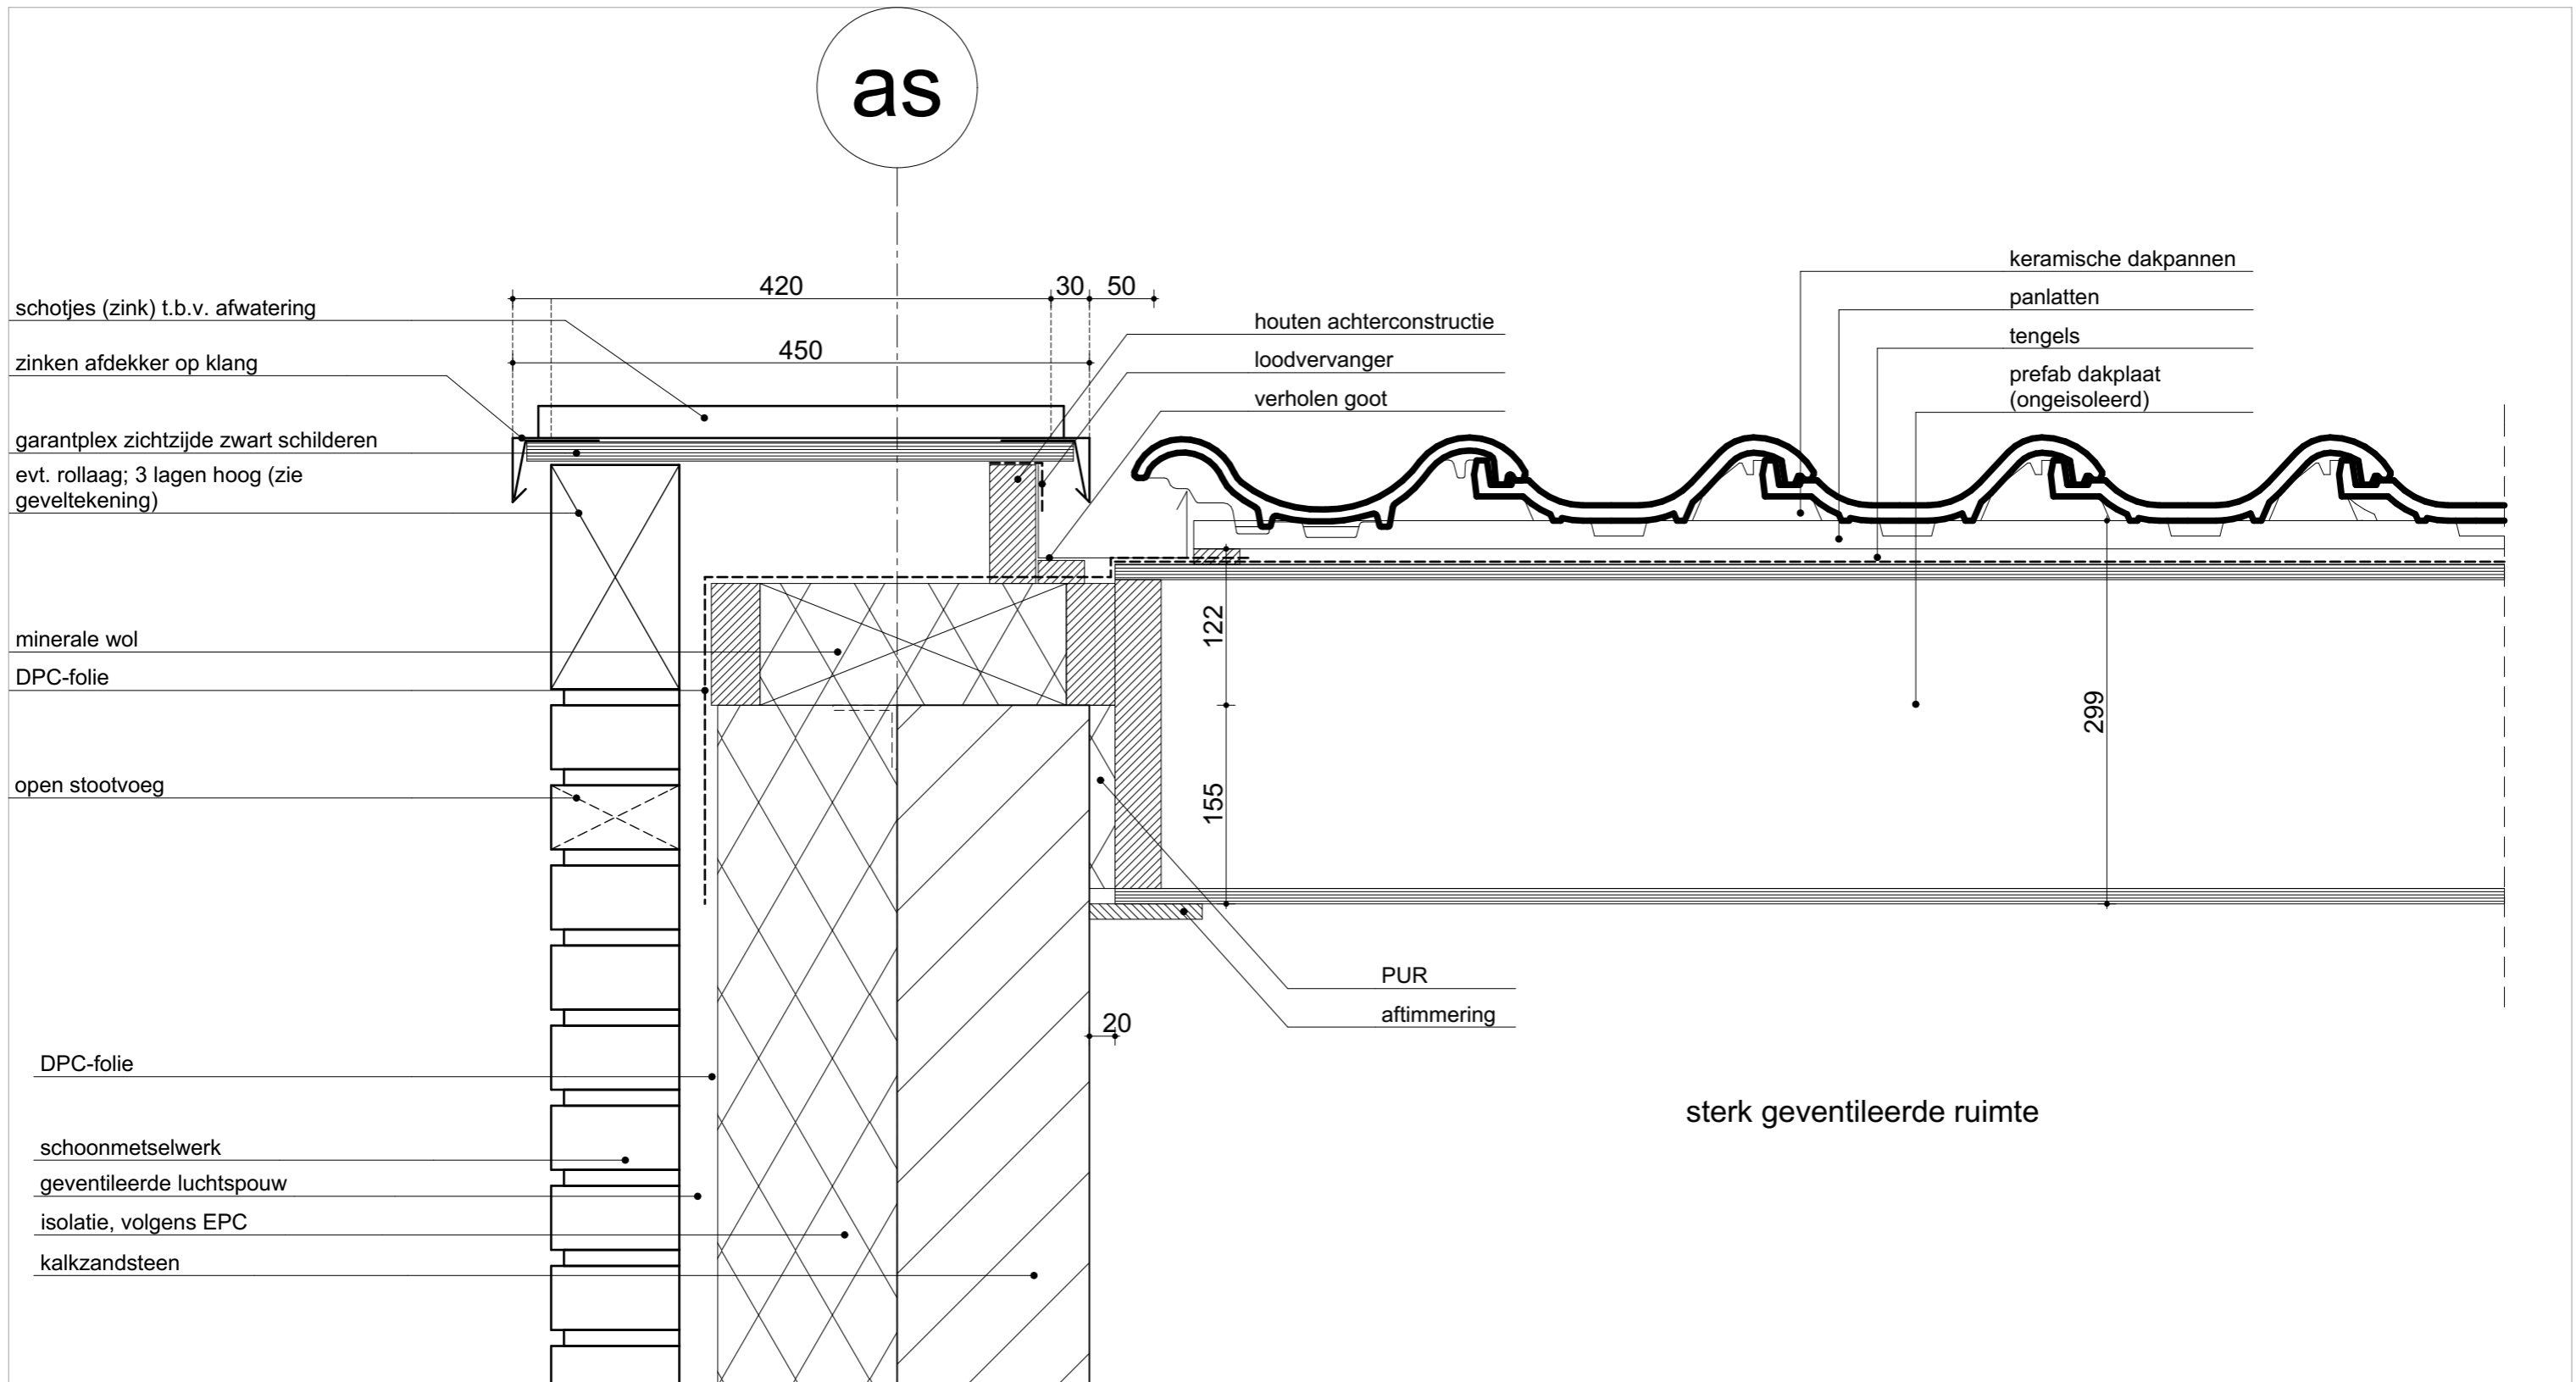

weusten liedenbaum  
architecten

Utrechtseweg 310 B09  
6812 AR Arnhem

026 443 6972  
info@weustenliedenbaum.nl  
www.weustenliedenbaum.nl

Project **Nieuwbouw huisvesting kleinschalig  
wonen te Brummen**

Onderdeel

Datum

02-10-2020

Wijziging B

Wijziging D

Project nummer

**Principe detail K.05 14-1694-102DL**

Wijziging A

Wijziging C

Wijziging E

Project nummer

Status

Schaal

Tekening nummer

**BA - 700. K.05**

**Definitief**

1:5