


Utrechtseweg 310 B09
6812 AR Arnhem

026 443 6972
info@weustenliedenbaum.nl
www.weustenliedenbaum.nl

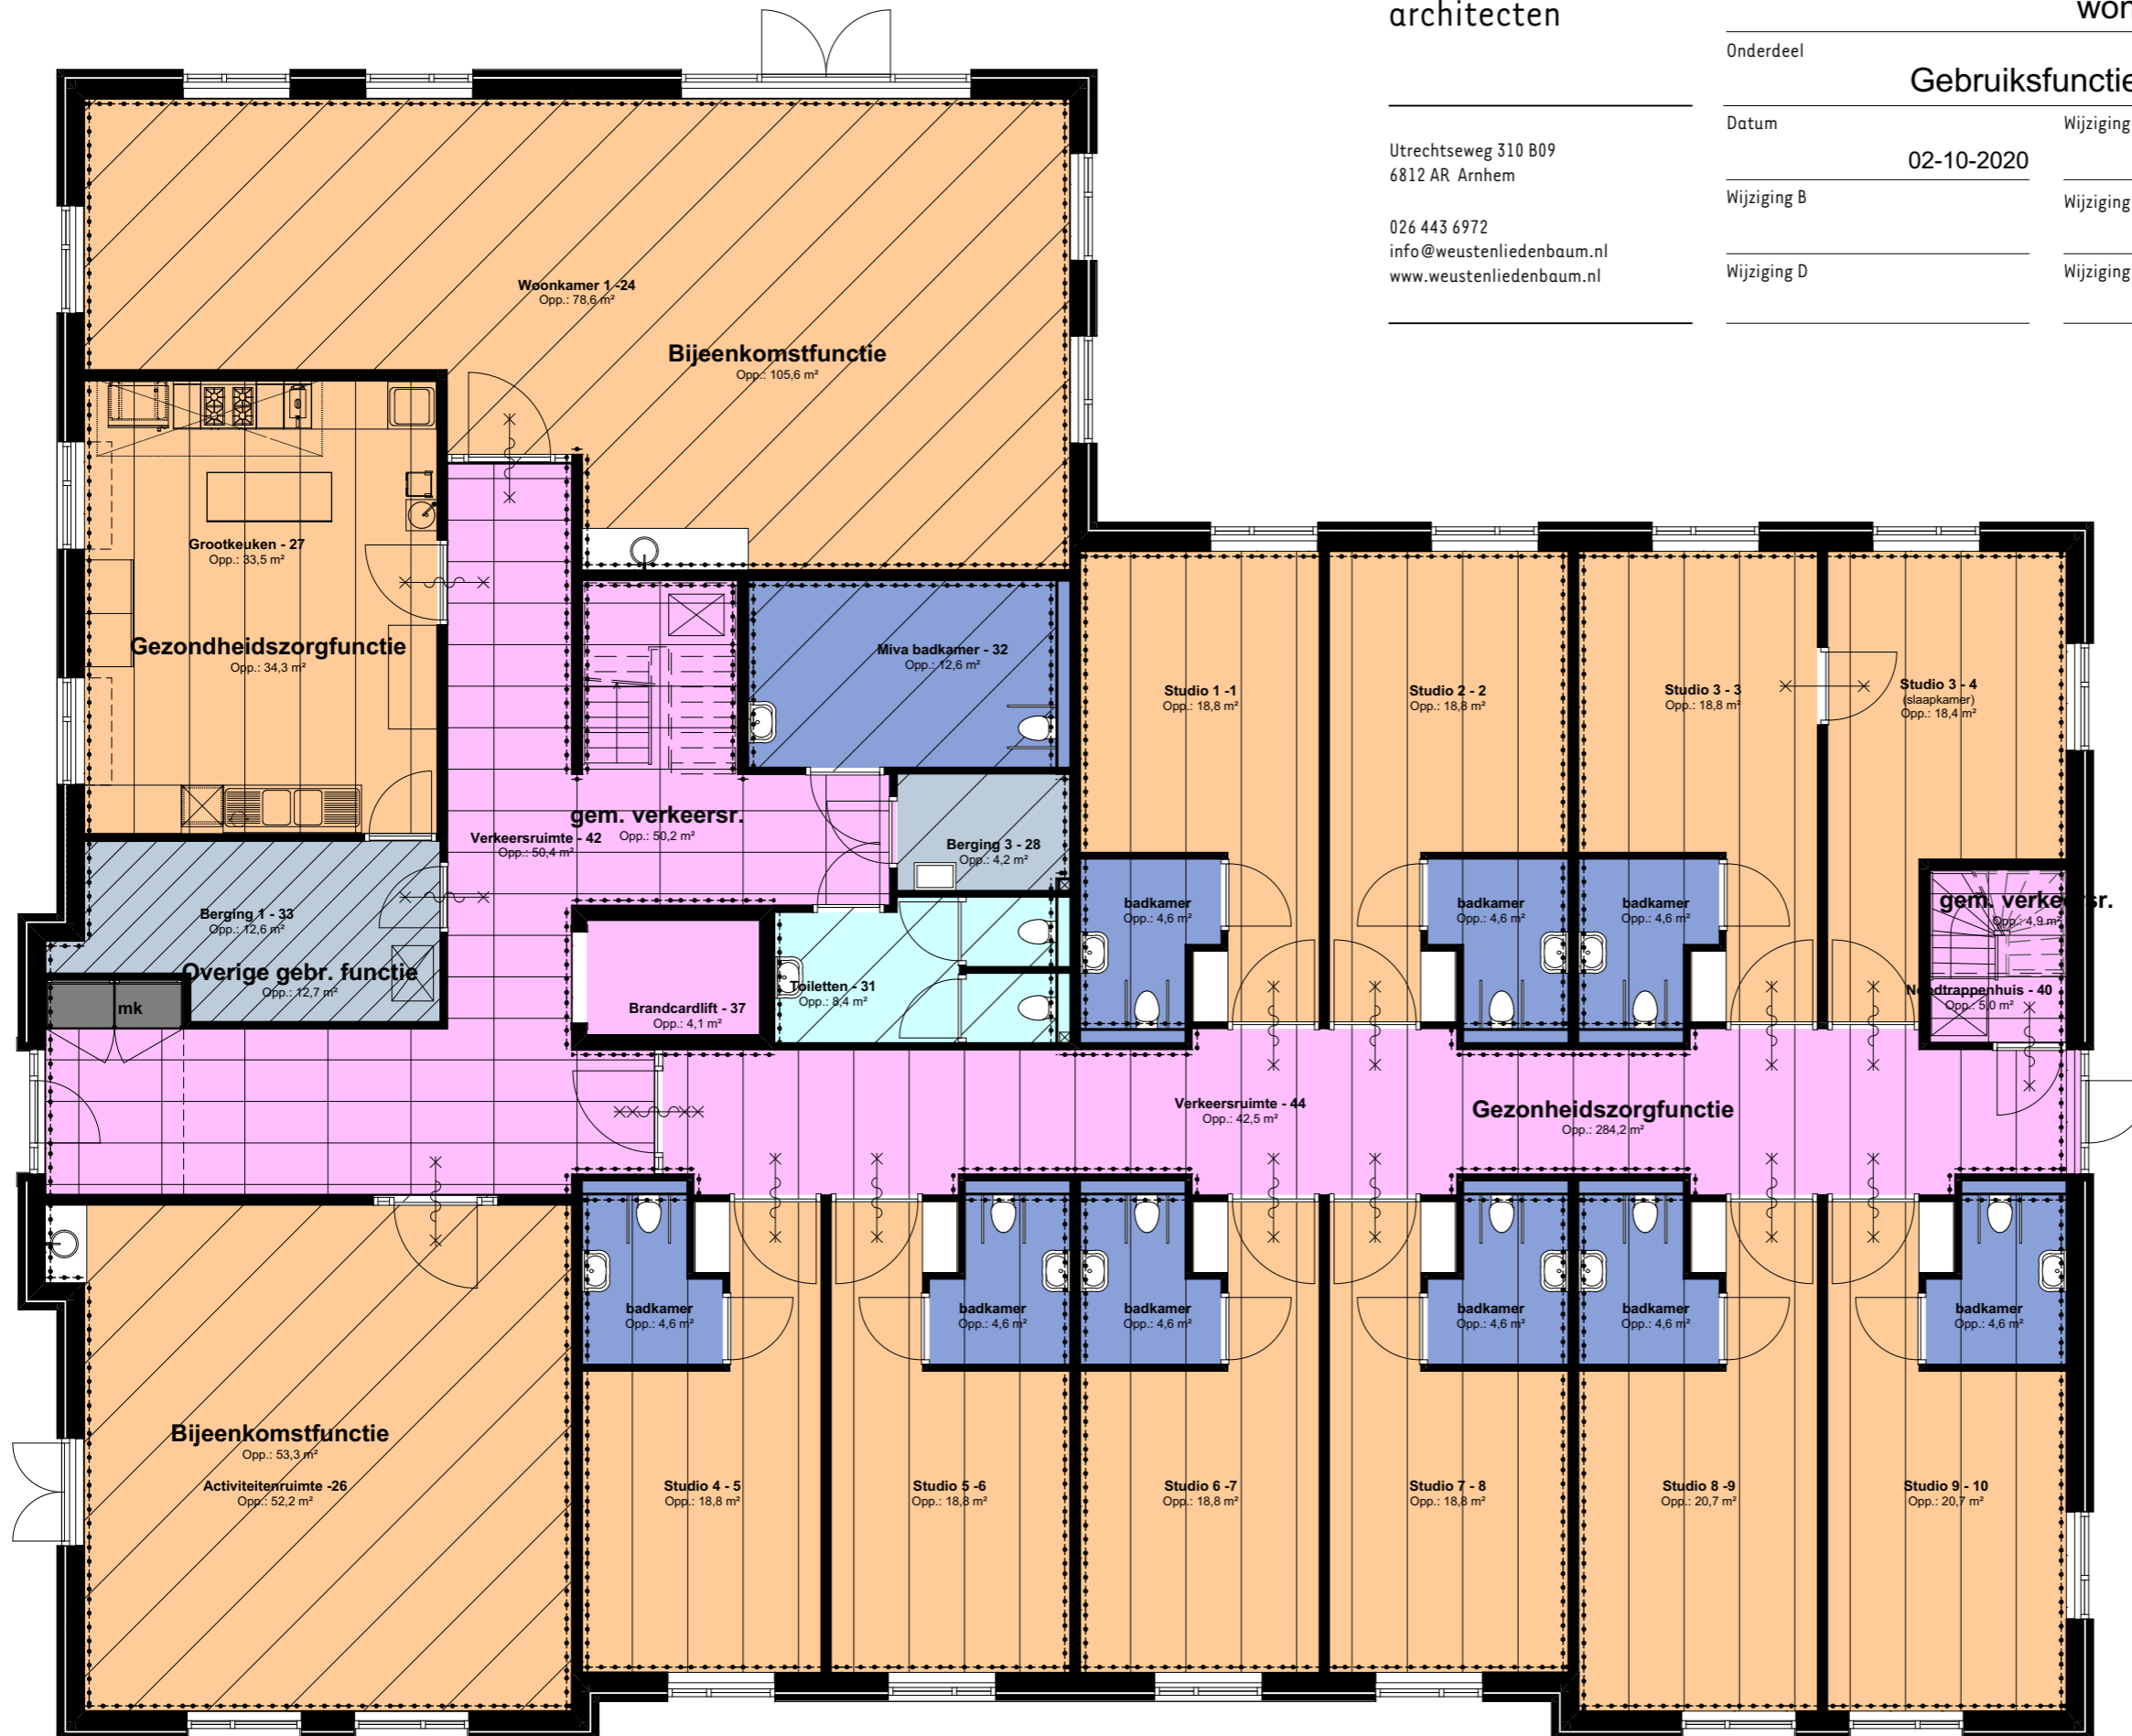

BVO begane grond = 611,8m²
BVO 1e verdieping = 611,8m²
Totaal BVO = 1223,6m²

Totaal:
GO begane grond = 548,9m²
GO 1e verdieping = 540,2m²
Totaal GO = 1089,1m²

Woonfunctie:
GO = 766,6m²
VG = 426,8m²
Verhouding tussen VG en GO > 55 (VG/GO x 100 = %)
426,8/766,6 = 55,7% -> voldoet

Bijeenkomstfunctie:
GO = 300,7m²
VG = 208,7m²
Verhouding tussen VG en GO > 55 (VG/GO x 100 = %)
208,7/300,7 = 69,4% -> voldoet

Overige gebruiksfunctie:
GO = 21,3m²

Algemeen

- = toiletruimte
- = badruimte
- = onbenoemde ruimte
- = verkeersruimte
- = technische ruimte/ meterruimte
- = studio / grootkeuken / activiteitenruimte / zit- / slaapkamer
- = gezondheidszorgfunctie
- = overige gebruiksfunctie
- = Bijeenkomstfunctie
- = Gemeenschappelijke verkeersruimte
50% toegekend aan gezondheidszorgfunctie en
50% toegekend aan bijeenkomstfunctie

Voor daglicht en spuien BA-500

Voor ventilatie zie stukken Hoppenbrouwers

Alle verblijfsgebieden alsmede de verkeersruimten 42, 43, 44 en 45, brandcardlift en de integraaltoegankelijke toilet- en badruimte voldoen aan de eis van toegankelijkheid. Zie tevens BA-960 en BA-961.