

Utrechtseweg 310 B09  
6812 AR Arnhem

026 443 6972  
info@weustenliedenbaum.nl  
www.weustenliedenbaum.nl

Onderdeel

Brandcompartimentering; 1e Verdieping **14-1694-102DL**

Datum

02-10-2020

Wijziging A

06-07-2021

Status

Definitief

Wijziging B

Wijziging C

Schaal


1:100

Wijziging D

Wijziging E

Tekening nummer

**BA - 951**

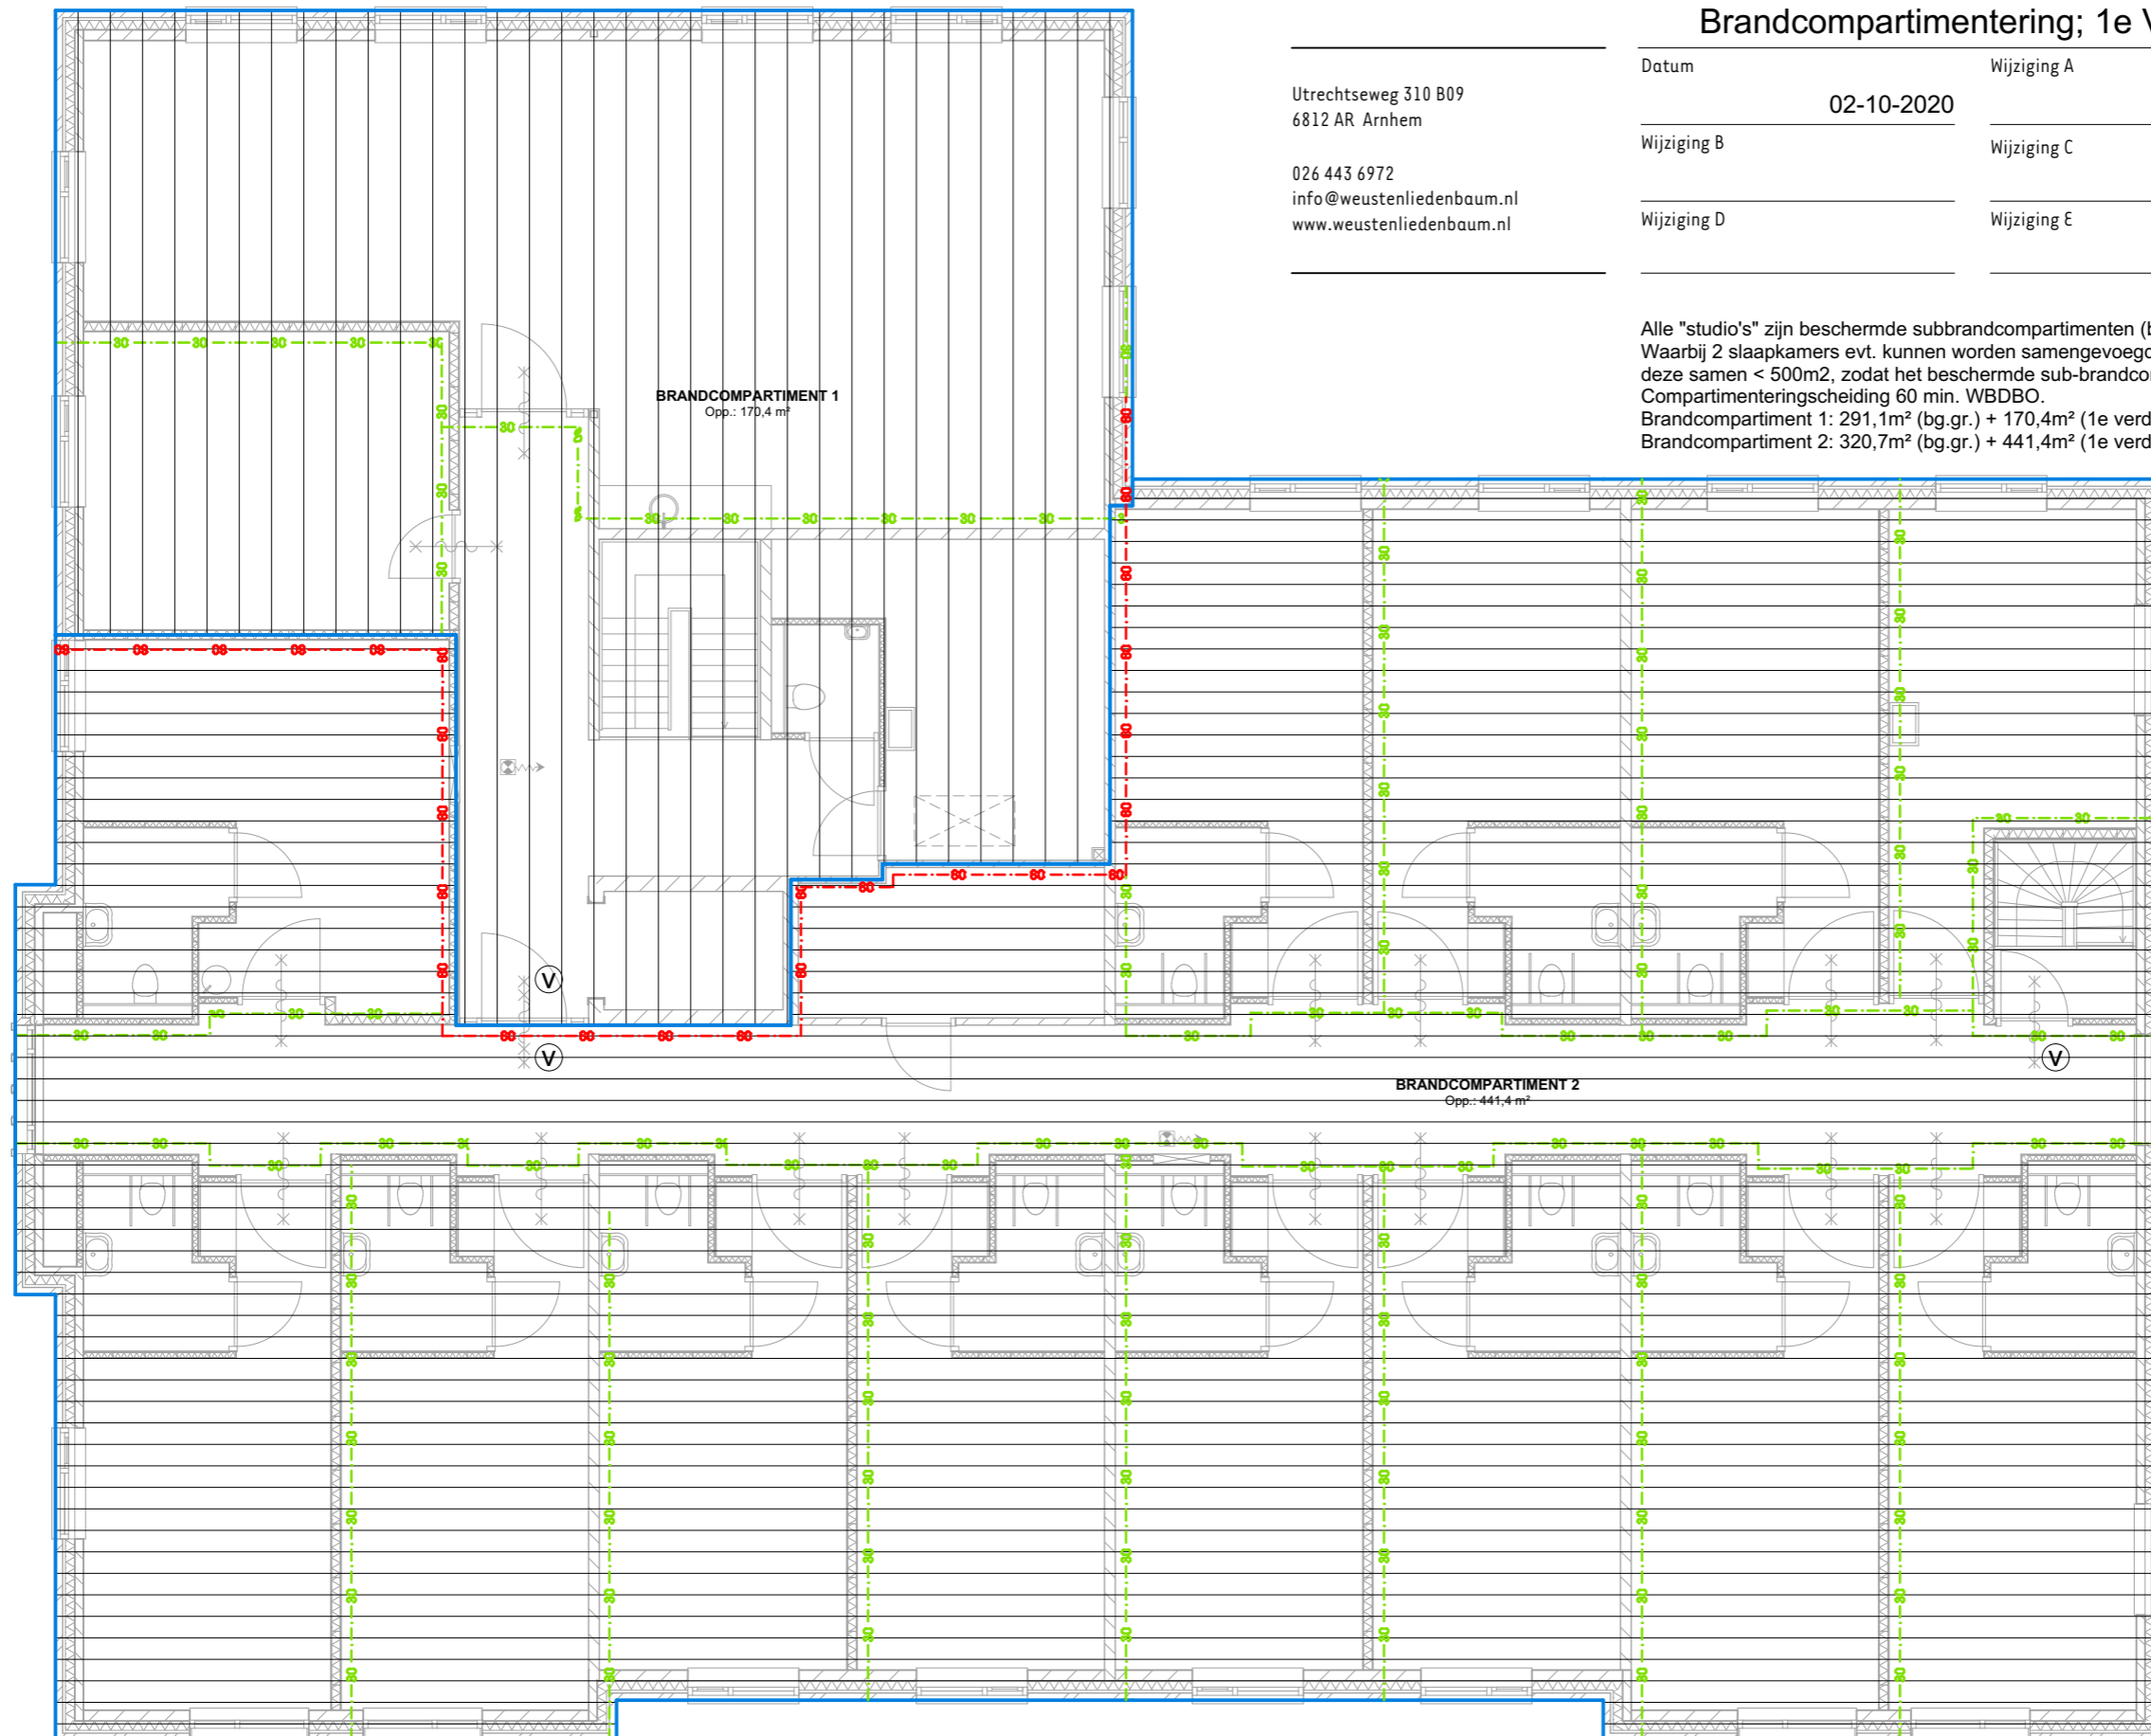

Alle "studio's" zijn beschermde subbrandcompartimenten (brandwerende scheidings 30 min. WBDBO).  
Waarbij 2 slaapkamers evt. kunnen worden samengevoegd tot 1 beschermd subbrandcompartiment. Opgeteld zijn deze samen < 500m2, zodat het beschermd sub-brandcompartiment gewaarborgd blijft.  
Compartimenteringscheiding 60 min. WBDBO.

Brandcompartment 1: 291,1m<sup>2</sup> (bg.gr.) + 170,4m<sup>2</sup> (1e verd.) = 461,5m<sup>2</sup>

Brandcompartment 2: 320,7m<sup>2</sup> (bg.gr.) + 441,4m<sup>2</sup> (1e verd.) = 762,1m<sup>2</sup>