

 Gemeente Brummen	Hoort bij besluit van het college van Brummen
	BESLUIT-2021-0849-compleet_Dagelijksleven

KLEINSCHALIG WONEN VOOR OUDEREN

MEIDOORNLAAN TE BRUMMEN

Dagelijksleven

Gewoon, als thuis







STRAATBEELD | **MEIDOORNLAAN**



STRAATBEELD | **MEIDOORNLAAN**




STRAATBEELD | **MEIDOORNLAAN**



STRAATBEELD | **MEIDOORNLAAN**


RENVOOI

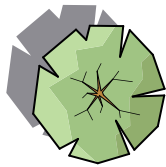

bestaande bomen



erfgrens

 

hekwerk h=1400mm





opstelplaatsblusvoertuig brandweer





hoofdentree / brandweeringang


Peil = ###+N.A.P., definitief te bepalen i.o.m. gemeente

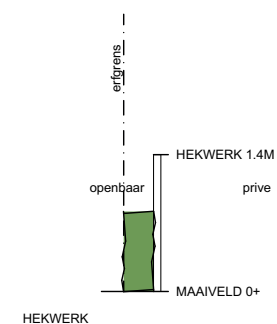

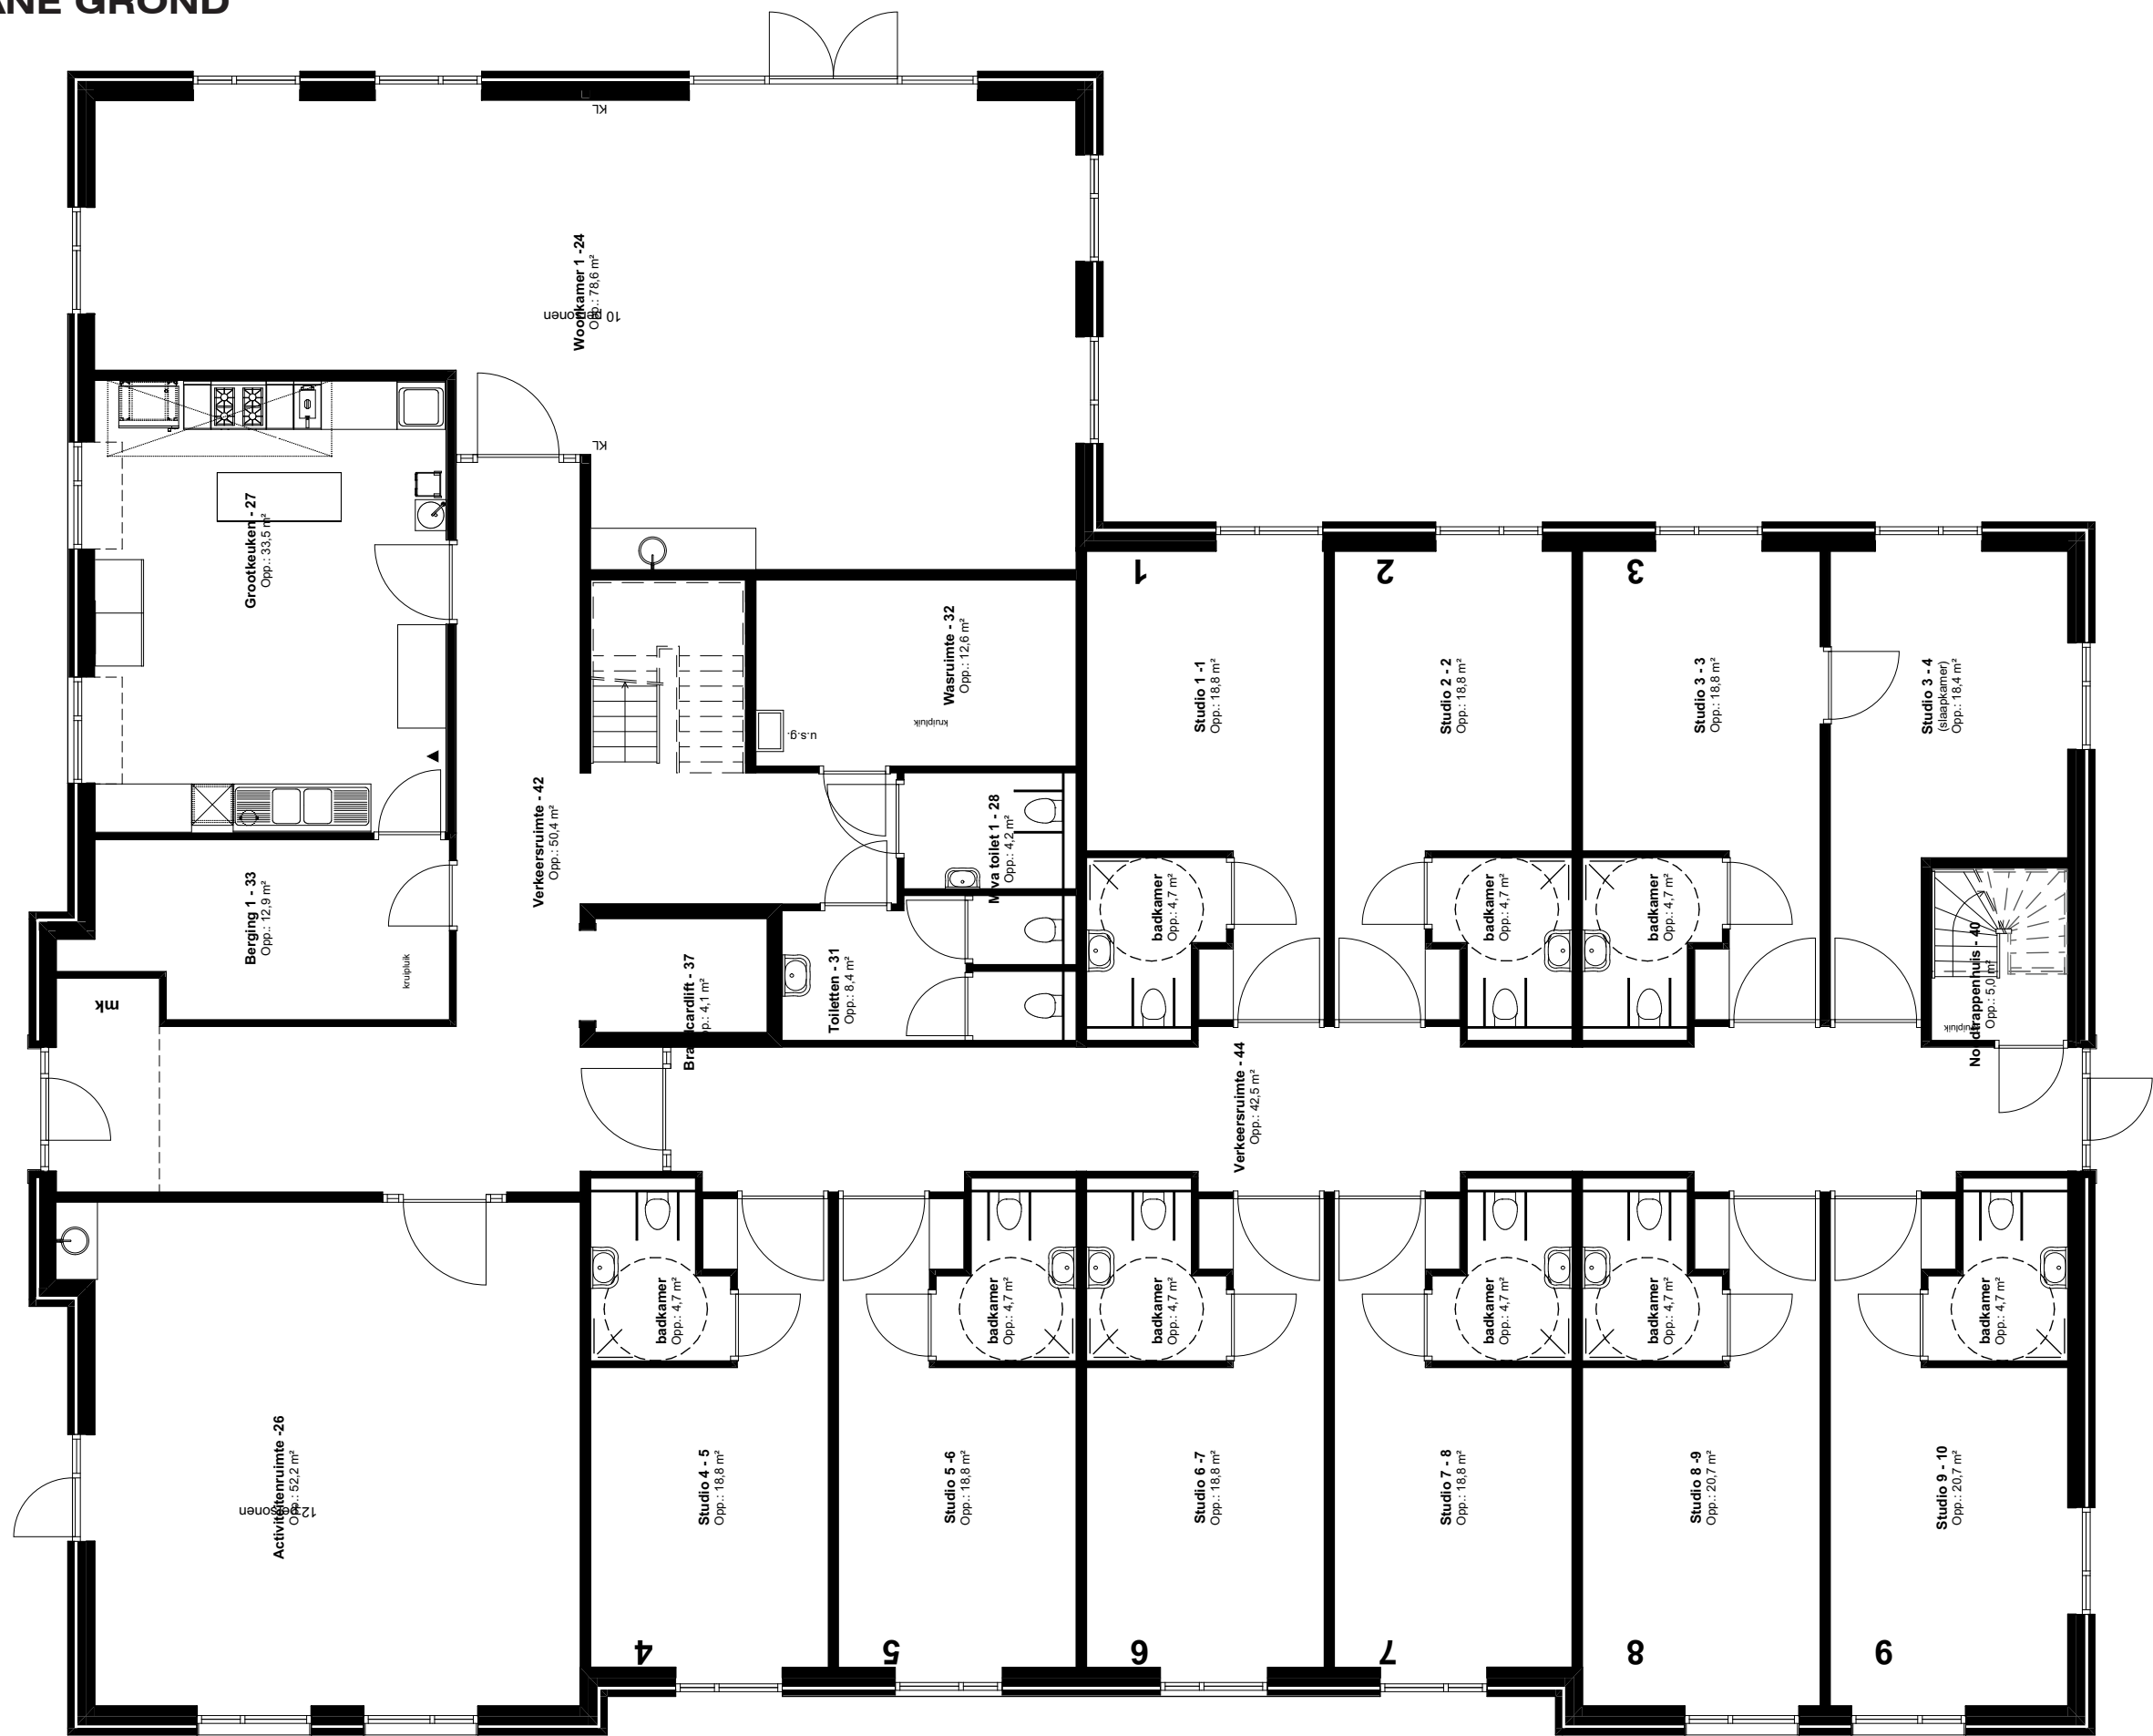

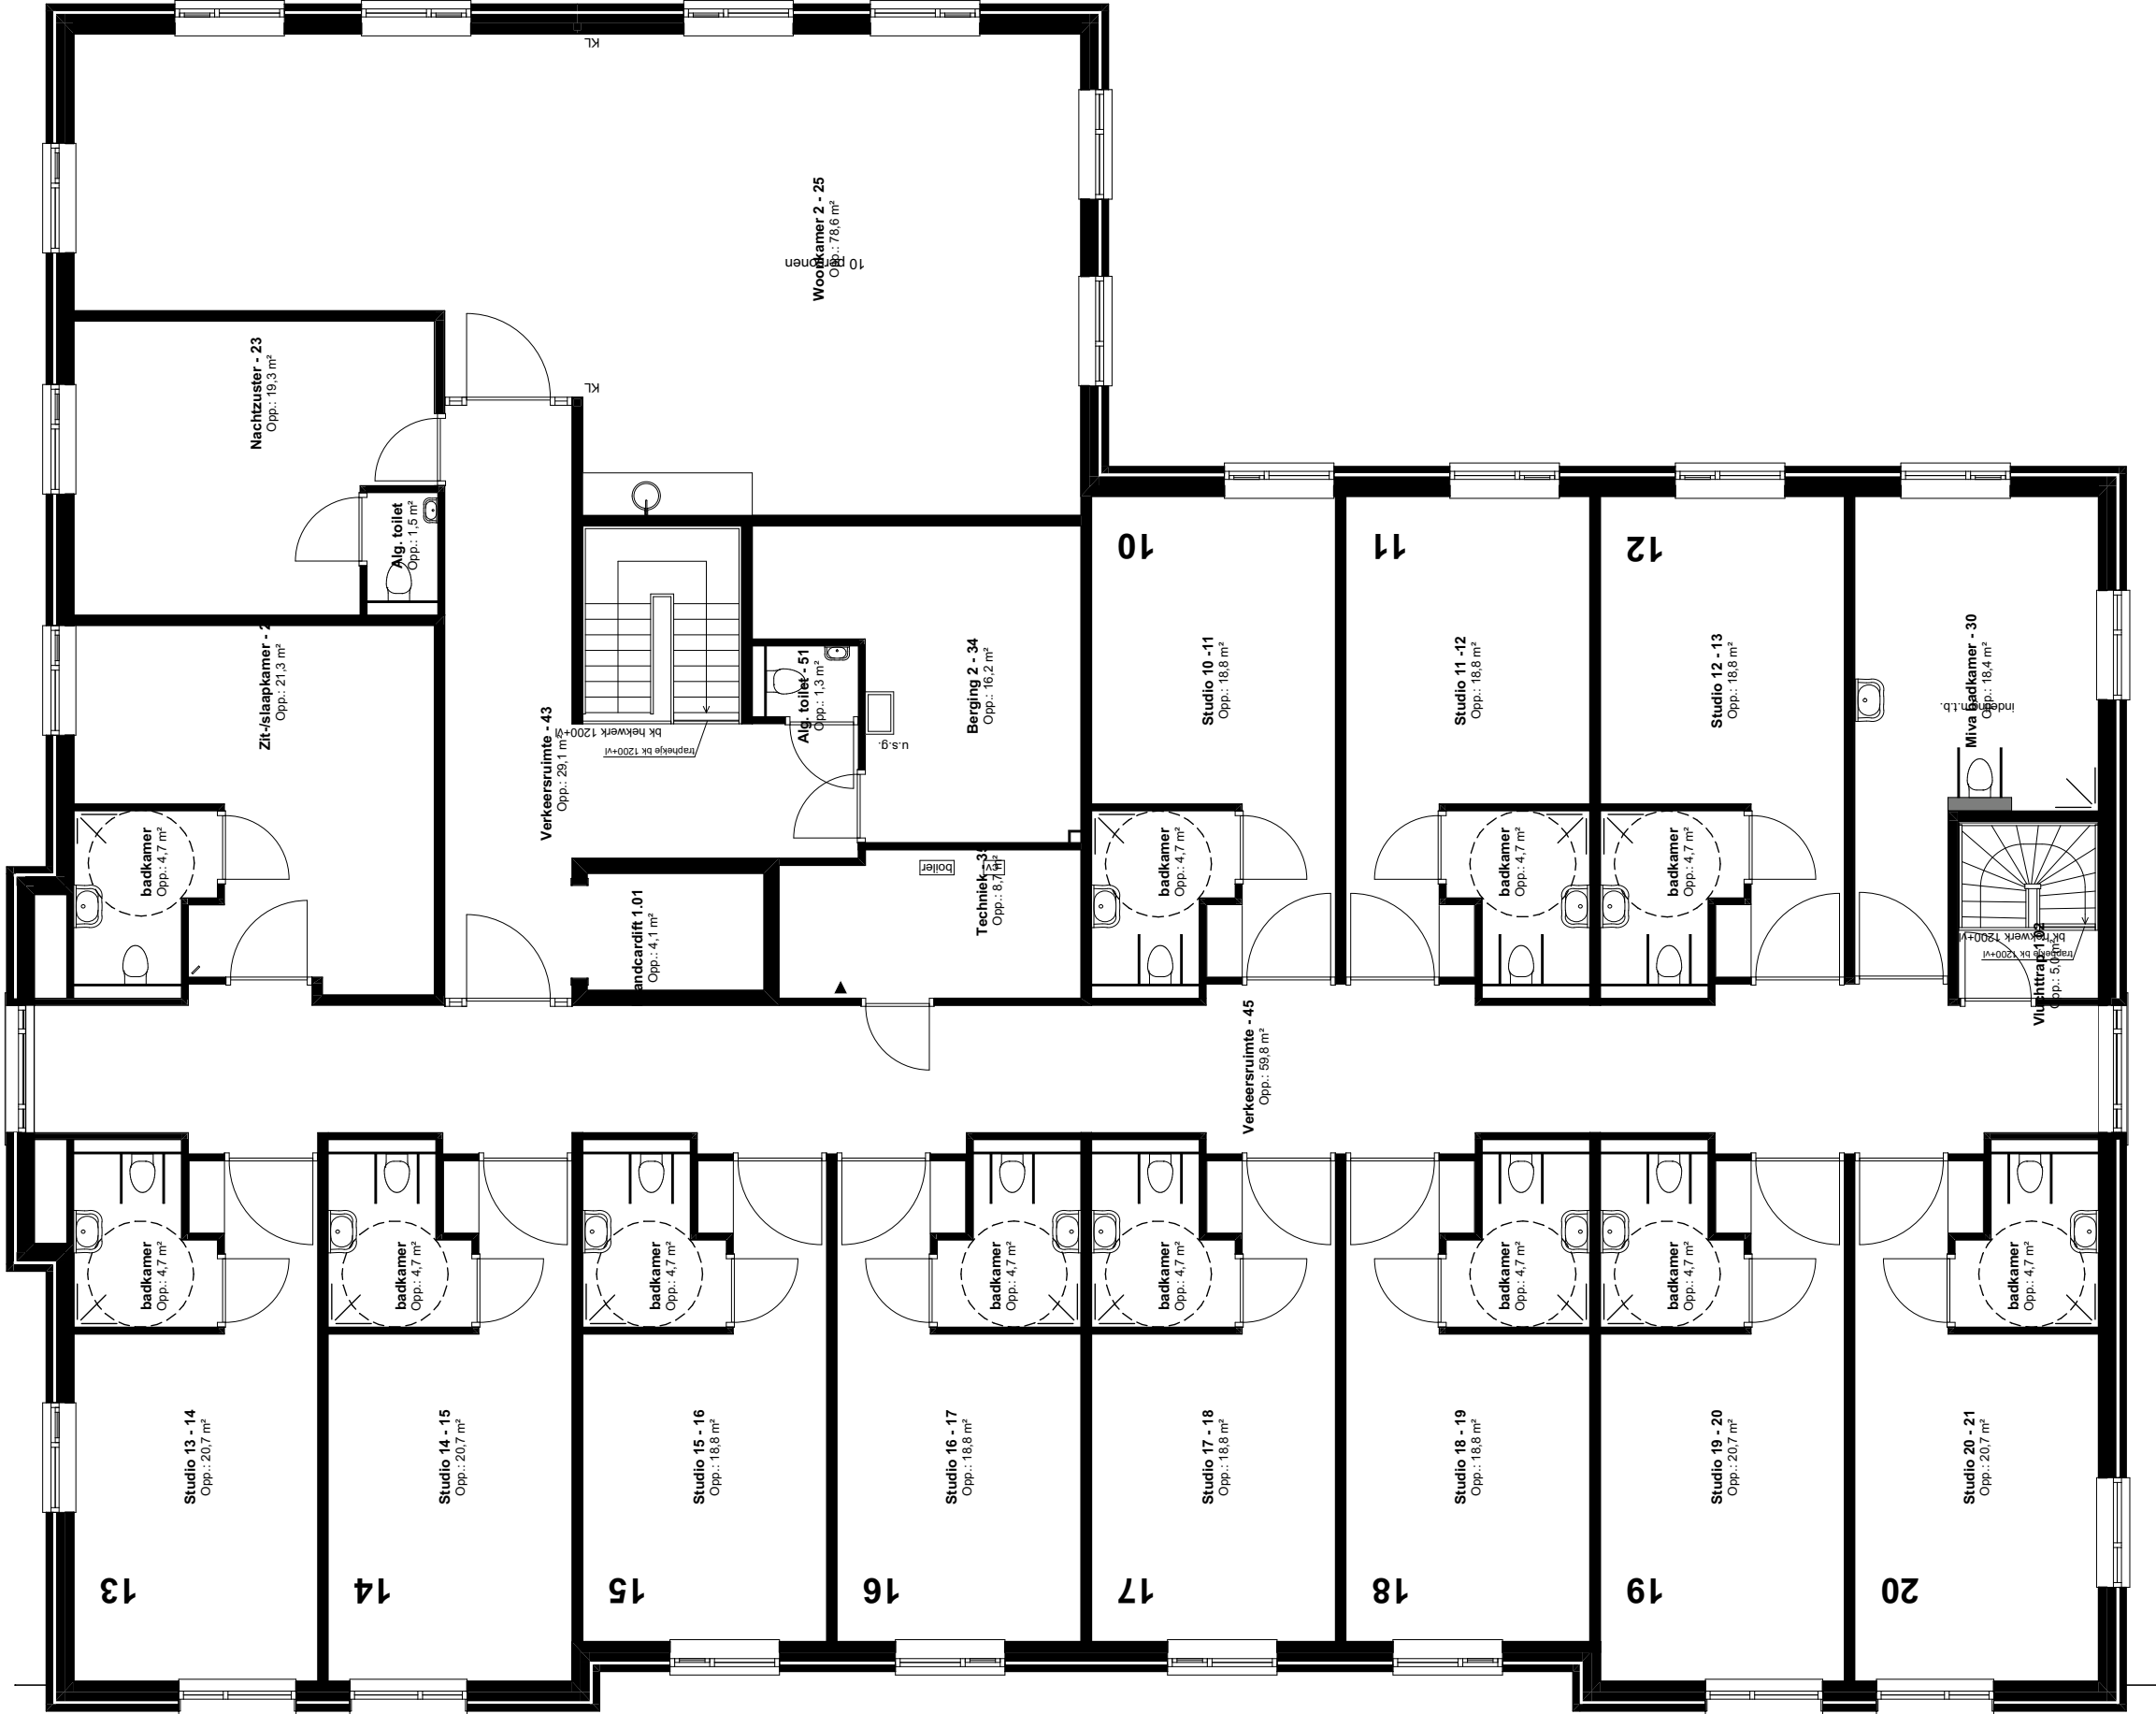

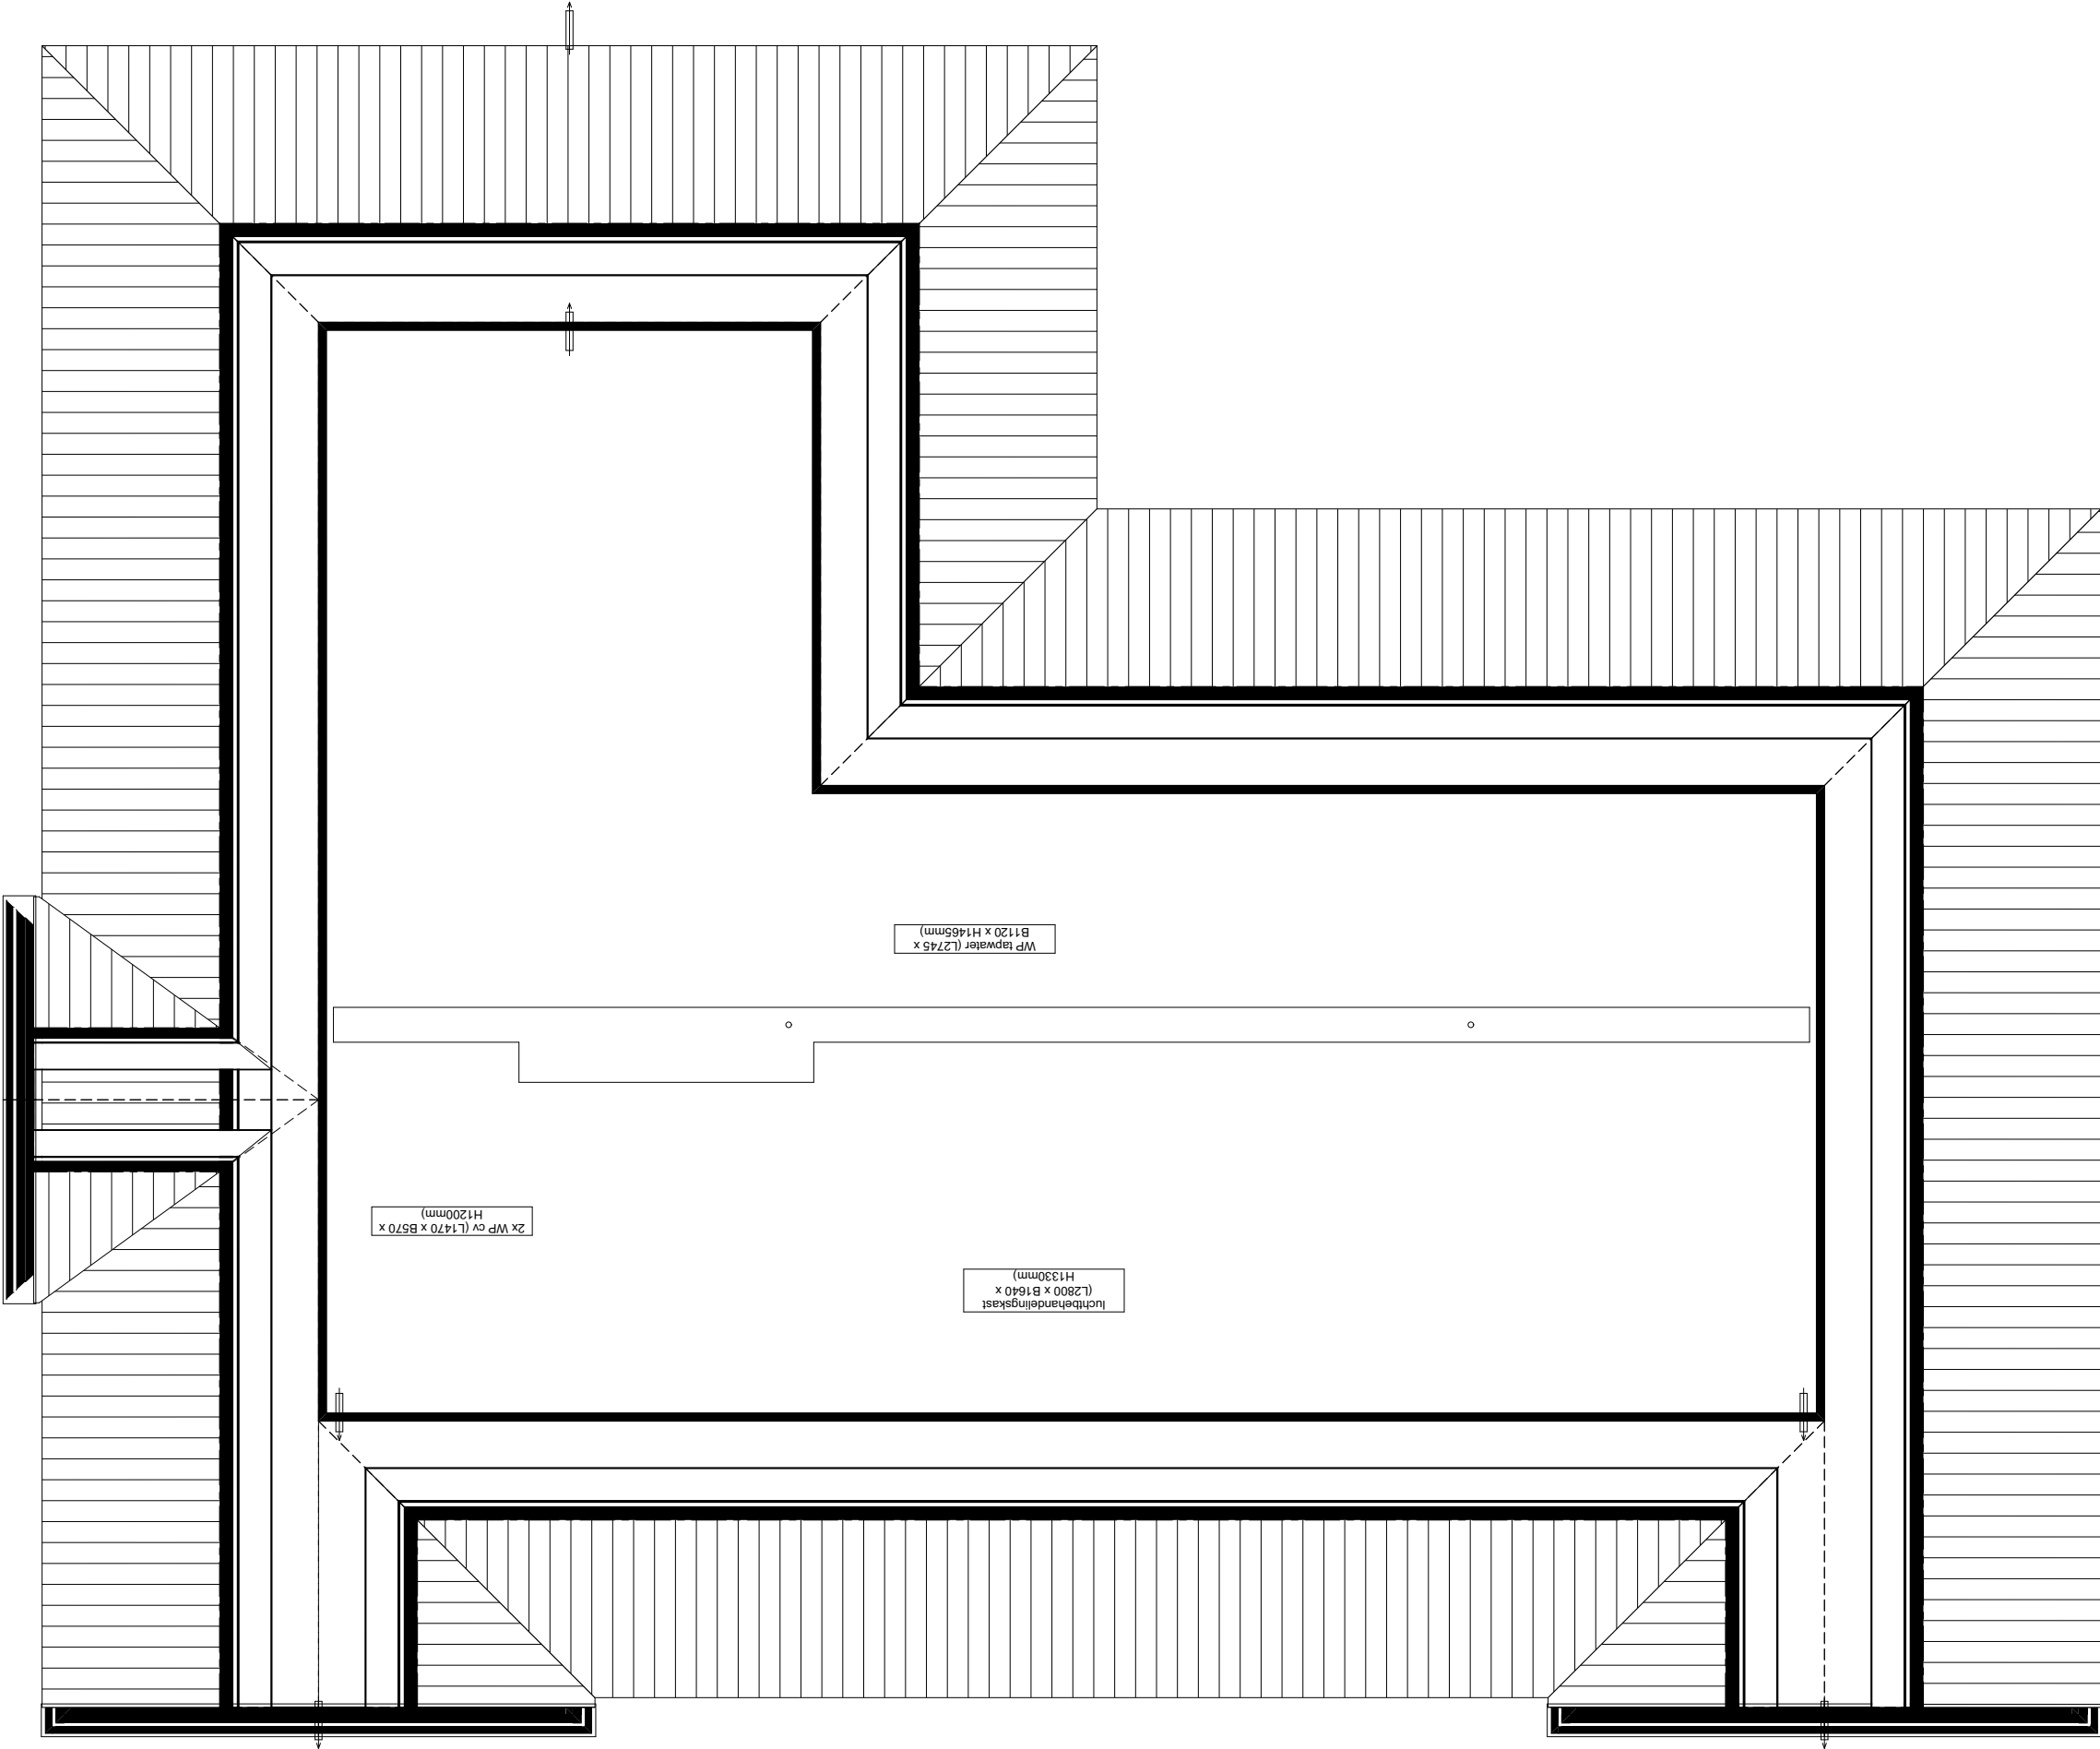

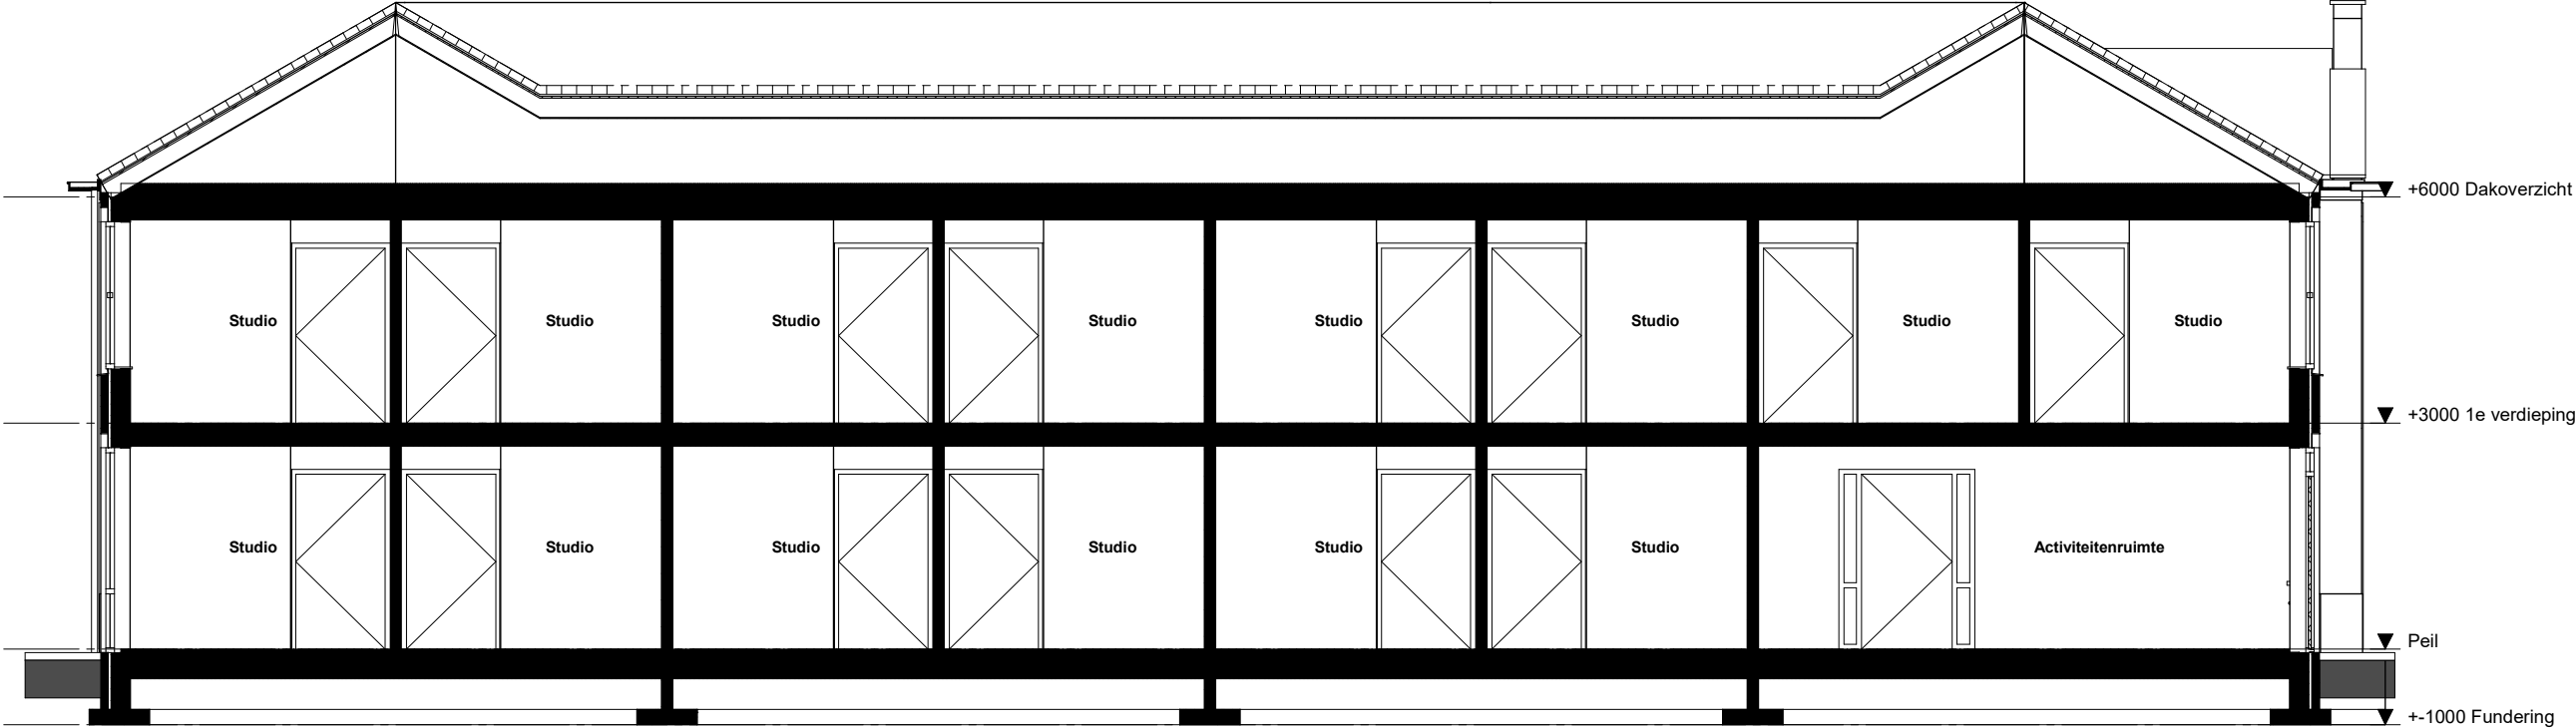



VOORGEVEL | 1:100



RECHTERZIJGEVEL | 1:100



ACHTERGEVEL | 1:100



LINKERZIJGEVEL | 1:100





KLEUREN- EN MATERIALENSTAAT					EXTERIEUR
ONDERDEEL	MATERIAAL	AFWERKING	KLEUR		BIJZONDERHEDEN
GEVELS					
Opgaande gevelvlakken	Baksteen waalformaat, wildverband	Machinale handvorm	geel/bruin		
Voegen	Doorgestreken voeg, d.m.v. prefab op kleur gebrachte specie	10 mm. terugliggend	Grijs	Beamix 2772	
Lateien	Staal	Gecoat	Telegrijs	RAL7045	
Vertande gevelvlakken	Baksteen waalformaat, wildverband	Machinale handvorm	bruin/zwart		
Voegen	Doorgestreken voeg, d.m.v. prefab op kleur gebrachte specie	10 mm. terugliggend	Donkergrijs	Beamix 2774	
Lateien	Staal	Gecoat	Antraciet	RAL7016	
OVERIGE GEVELELEMENTEN					
Kozijnen	Kunststof		Helderwit	RAL9010	
Draaiende delen	Kunststof		Antraciet	RAL7016	
Voordeur	Hout	Geschilderd	Antraciet	RAL7016	Kegro, type 9432
Overige deuren	Kunststof		Helderwit	RAL9010	
Ondoorzichtig glas	Emalit glas	Colorbel	Leigrijs	nr. 176	(als RAL7015)
Waterslagen	Kunststeen	Marmer industrie Venlo	Antraciet		
Kader tpv. entree	Kunststeen	Marmer industrie Venlo	Wit	Polare mi	waterslagen in kader wit
Kaders in dagkant kozijnen	Kunststeen	Marmer industrie Venlo	Wit	Polare mi	waterslagen in kader wit
Dakbedekking (hellend dak)	Keramische Dakpan		Antraciet	Nieuwe hollander	
Dakbedekking (plat dak)	dakbedekking				
Goten	Aluminium		Helderwit	RAL9010	kraal RAL7016
Boeiboorden	Aluminium		Helderwit	RAL9010	