


palenplan

PALENPLAN INDICATIEF, IN UITVOERINGSFASE DIENEN AANVULLENDE SONDERINGEN TE WORDEN GEMAAKT

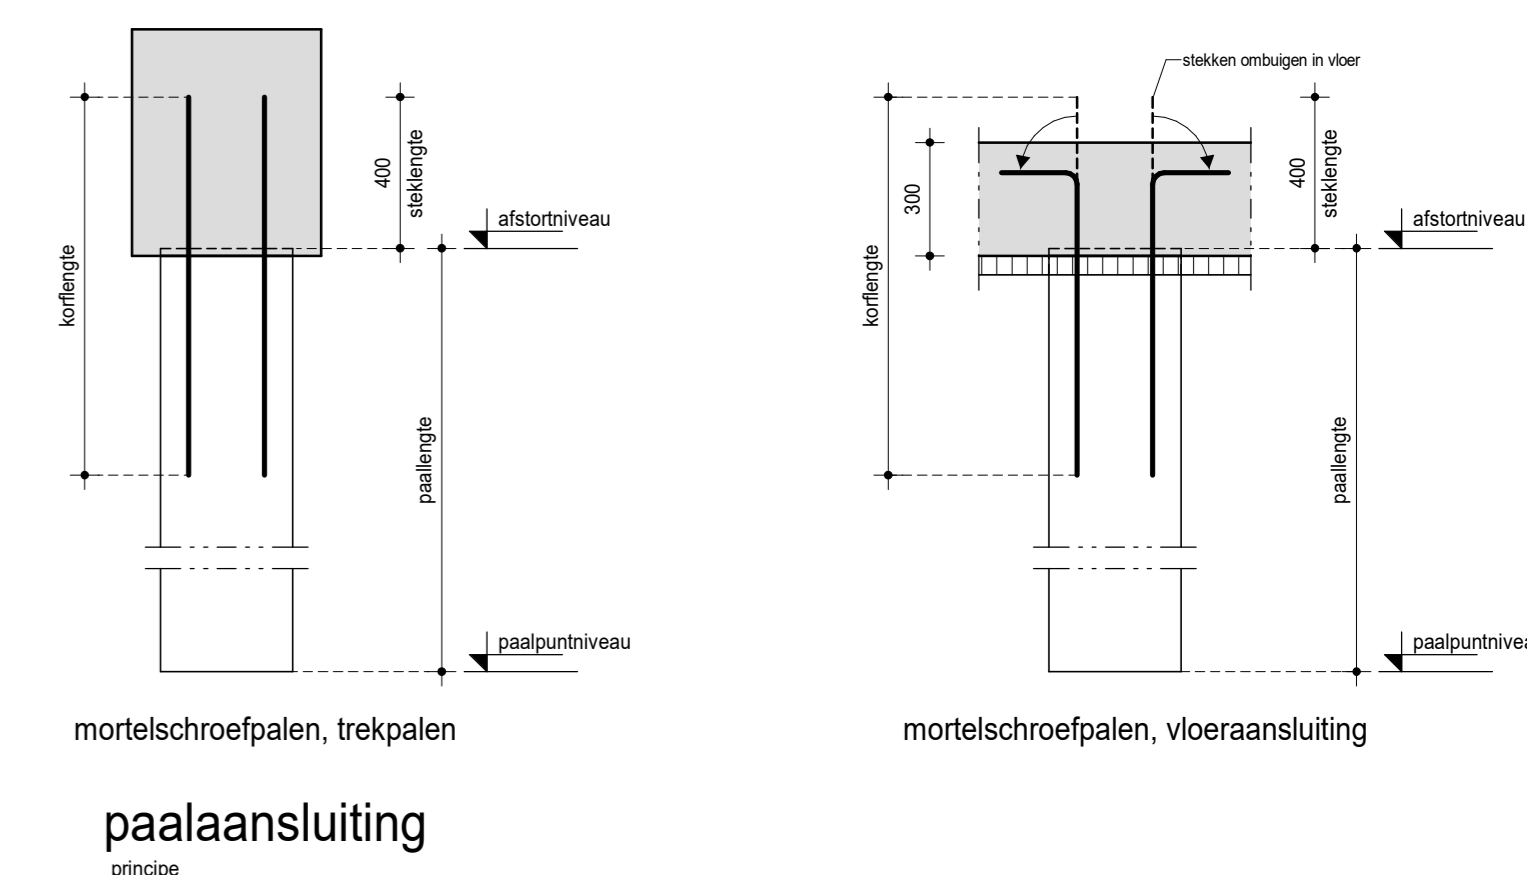

palaansluiting

profiel

mortelschroefpalen, vloeraansluiting

profiel

BIJ EVENTUELE AANSTORT PALEN EEN MONOTUBE GEBRUIKEN

PALENPLAN INDICATIEF, IN UITVOERINGSFASE DIENEN AANVULLENDE SONDERINGEN TE WORDEN GEMAAKT

PEIL = ...m + N.A.P.

PPN = PAALPUNTNIVEAU = zie renvooi

RENVOOI GRONDVERWIJDERENDE PALEN

MERK	AFMETING (mm)	# STOKT/NIVEAU (x = 1x)	PAALPUNTNIVEAU (x = N.A.P.)	RENV. (m)
	e600	970	1.50	49
	e600	1680	+1.50	4

WAPENINGSCHEMATA MORTELSCHROEFPALEN

- 8e12 korf lengte 3.0 m (incl. steklengte)
- beugels ø8-400
- betonsterkklasse: C20/25

OPMERKINGEN

- 01 = sonderingsplaats en -nummer
- voor grondonderzoek zie rapport: 2002528RG van Lankelma Geotechniek Zuid BV d.d. 8 december 2020
- voor voorlopig funderingsadvies zie rapport: 2002528.001-XF van Lankelma Geotechniek Zuid B.V. d.d. 12 januari 2020
- bij een kleinere h.o.h.-afstand dan 4x paaldiameter (minimum 2.0m) moet voor de uitvoering een tussenperiode van tenminste 4 uur worden aangehouden (e.e.a. conform BRL 2356)
- alle palen akoestisch doormeten
- totale aantal palen: 53 stuks

LUCASSEN Nieuwbouw kleinschalig wonen Brummen

PROJECT NR. 20-570
 DOORDEEL: palenplan
 OPDRACHTGEVER: Lucassen
 Dagelijks Leven BV

TEKENING NR. UO-P101
 FASE: uitvoering
 SOORT: ter controle
 SOORT DETAIL: ter controle
 CONSTRUCTEUR: mfw
 TEGENWAAR: pgb

TEKENING NR. UO-P101
 DATUM: 21-09-2021
 WILDOENEN

LUCASSEN/BOUWCONSTRUCTIES BV • JAN TWINKERSTRAT 10 • 3931 AG WINGED. • TEL: 0311-251910 • FAX: 0311-251911 • WWW.LUCASSEN.NL
 C:\Users\mfw\local files\wfs20-570_Bc_Nieuwbouw-wonen_Brummen_casual_2019_M\wvker1