


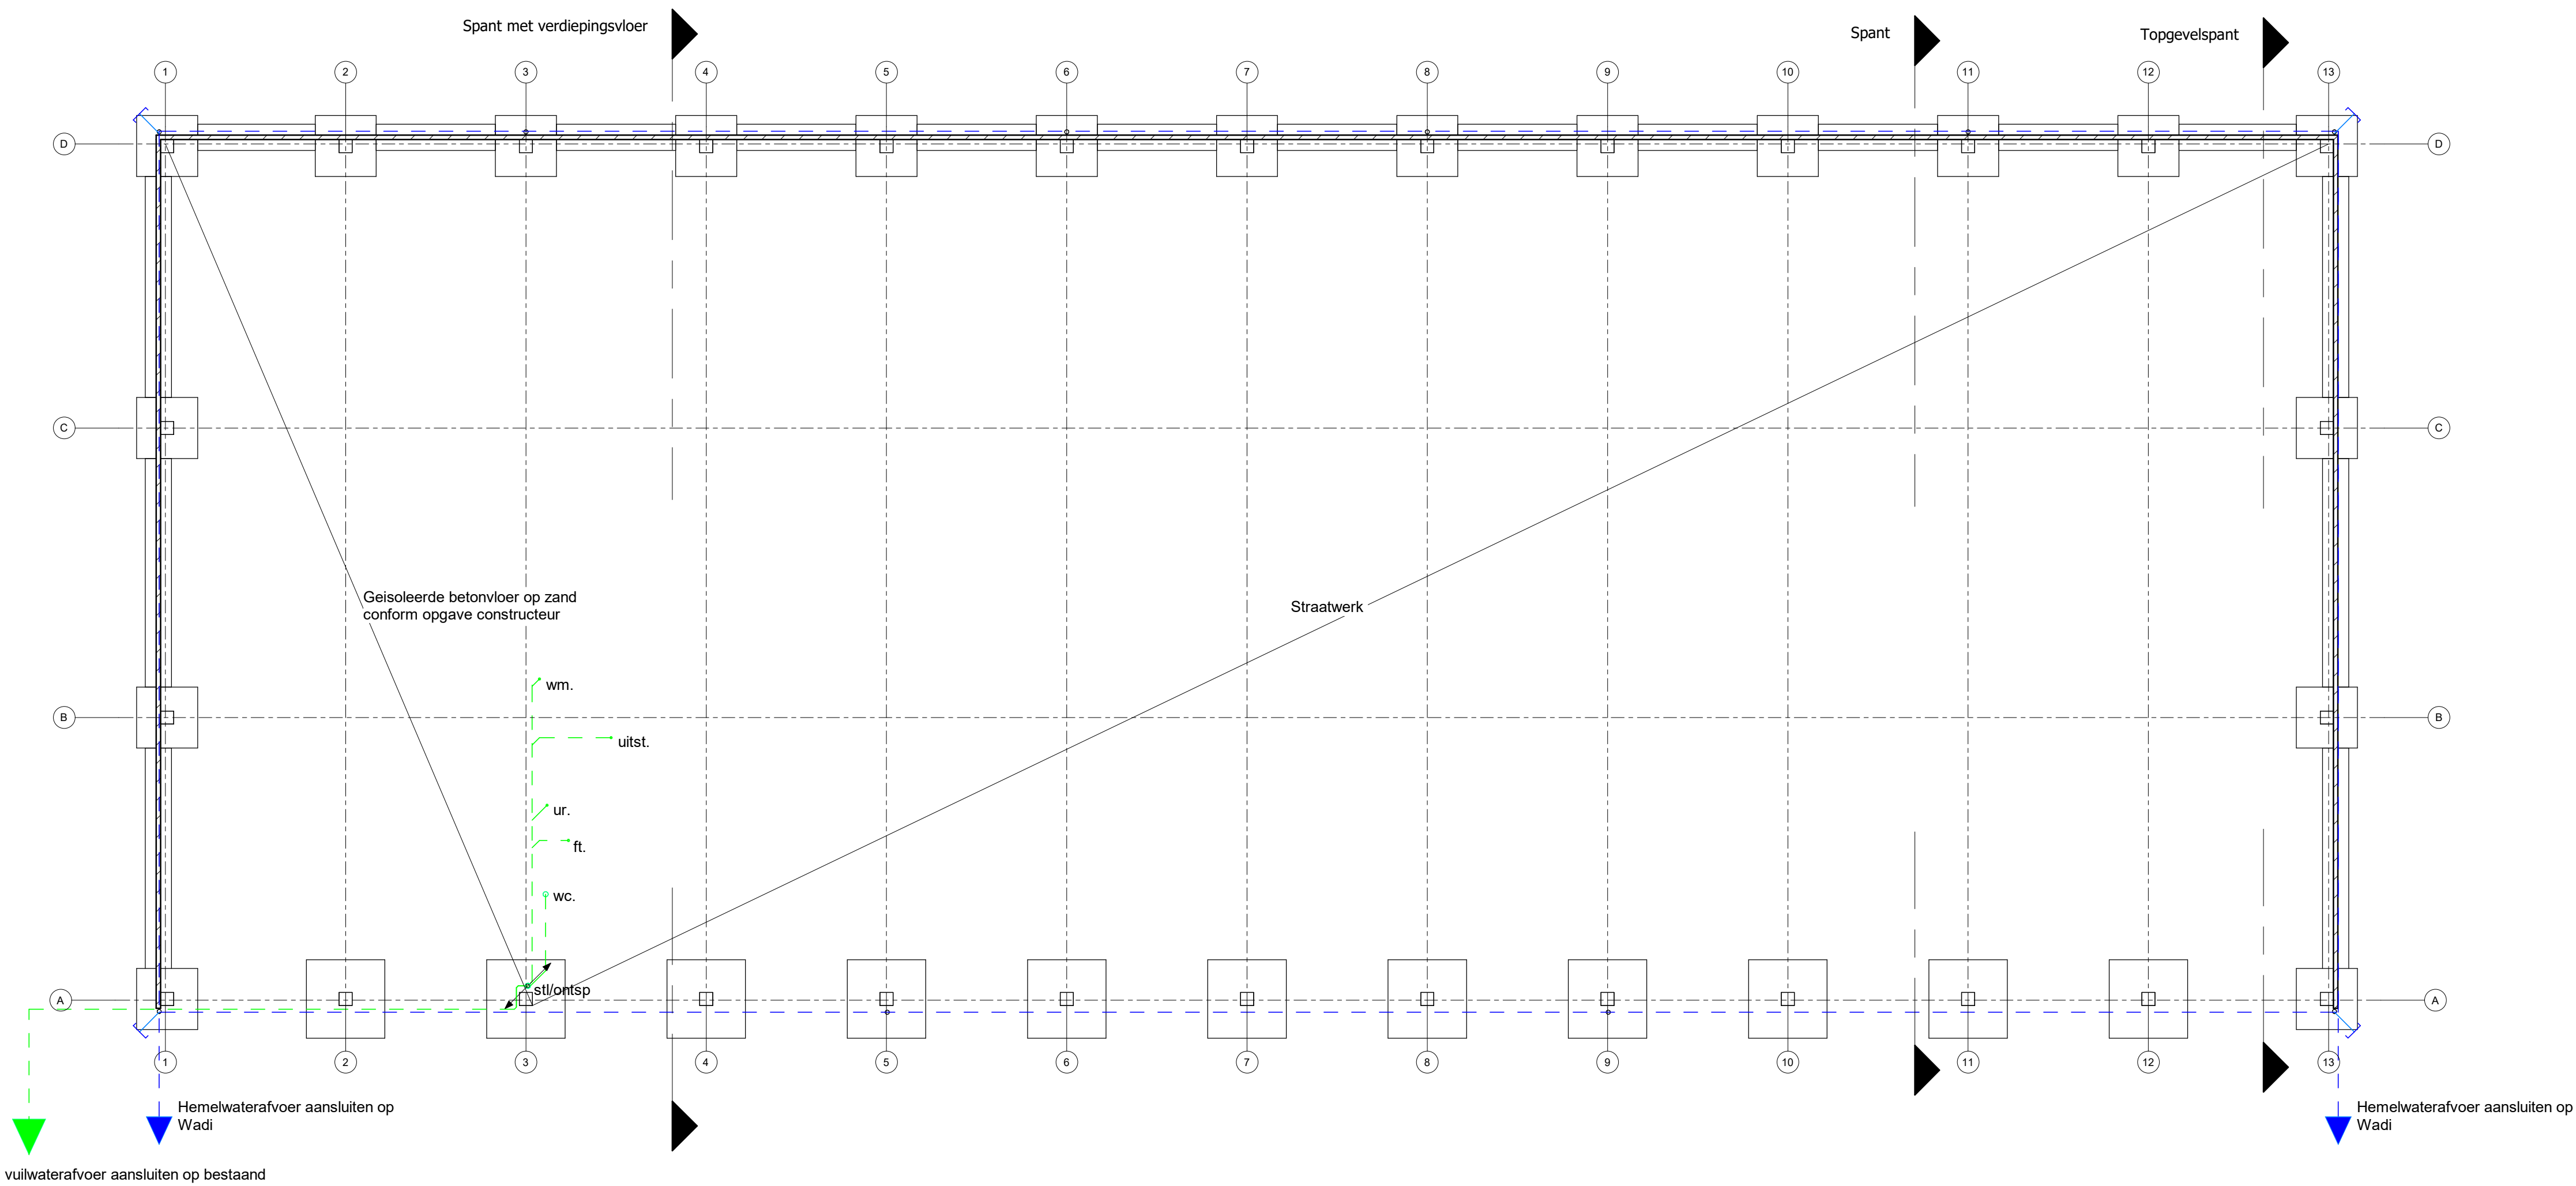


Fundering

constructie conform opgave constructeur



- Uitgangspunt grondspanning 100kN/m<sup>2</sup>, dit dient door de aannemer in het werk gecontroleerd te worden
- Beton C20/25 XC2, betondekking 35mm
- Wasp. B500A
- = riolering, vrijval riool naar gemeente riool
- = HWA-riolering, vrijval naar wadi

- vw. = vaatwasser
- wt. = wastafel
- wc. = closetpot
- fl. = fontein
- ar. = aanrecht
- o.s. = ontstoppingsstuk
- wm. = wasmachine
- stl. = standleiding
- ontsp. = ontspanningsleiding

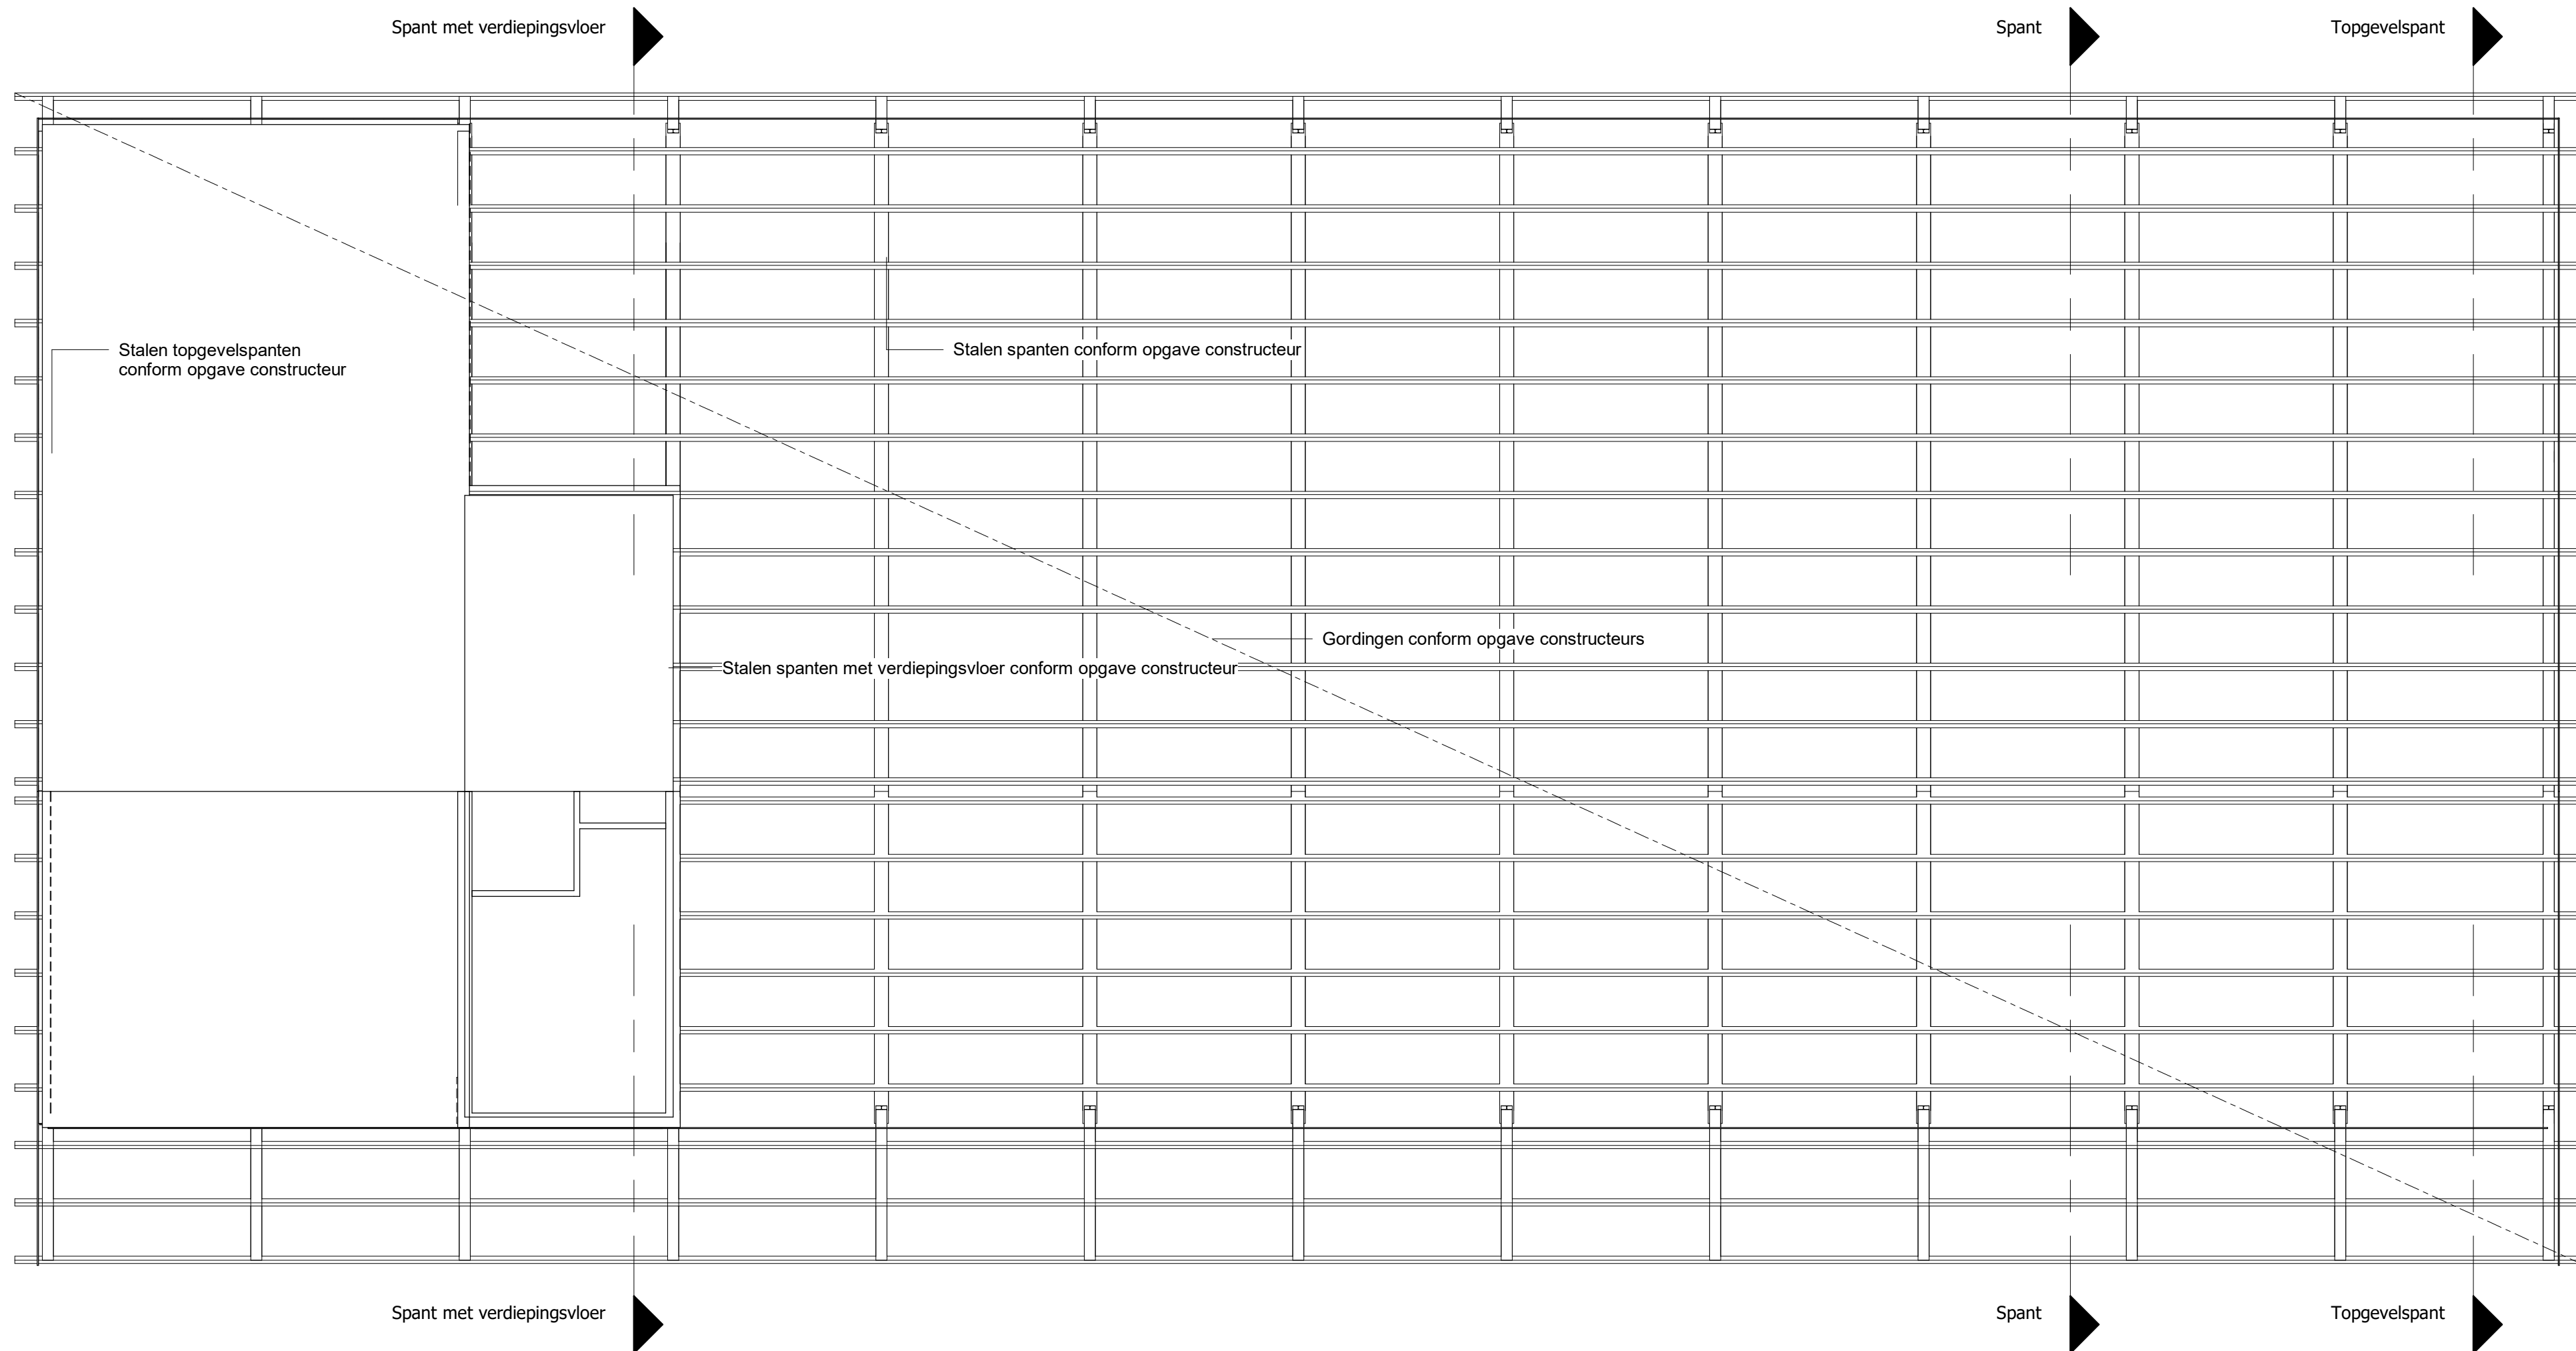


Kapplan

constructie conform opgave constructeur

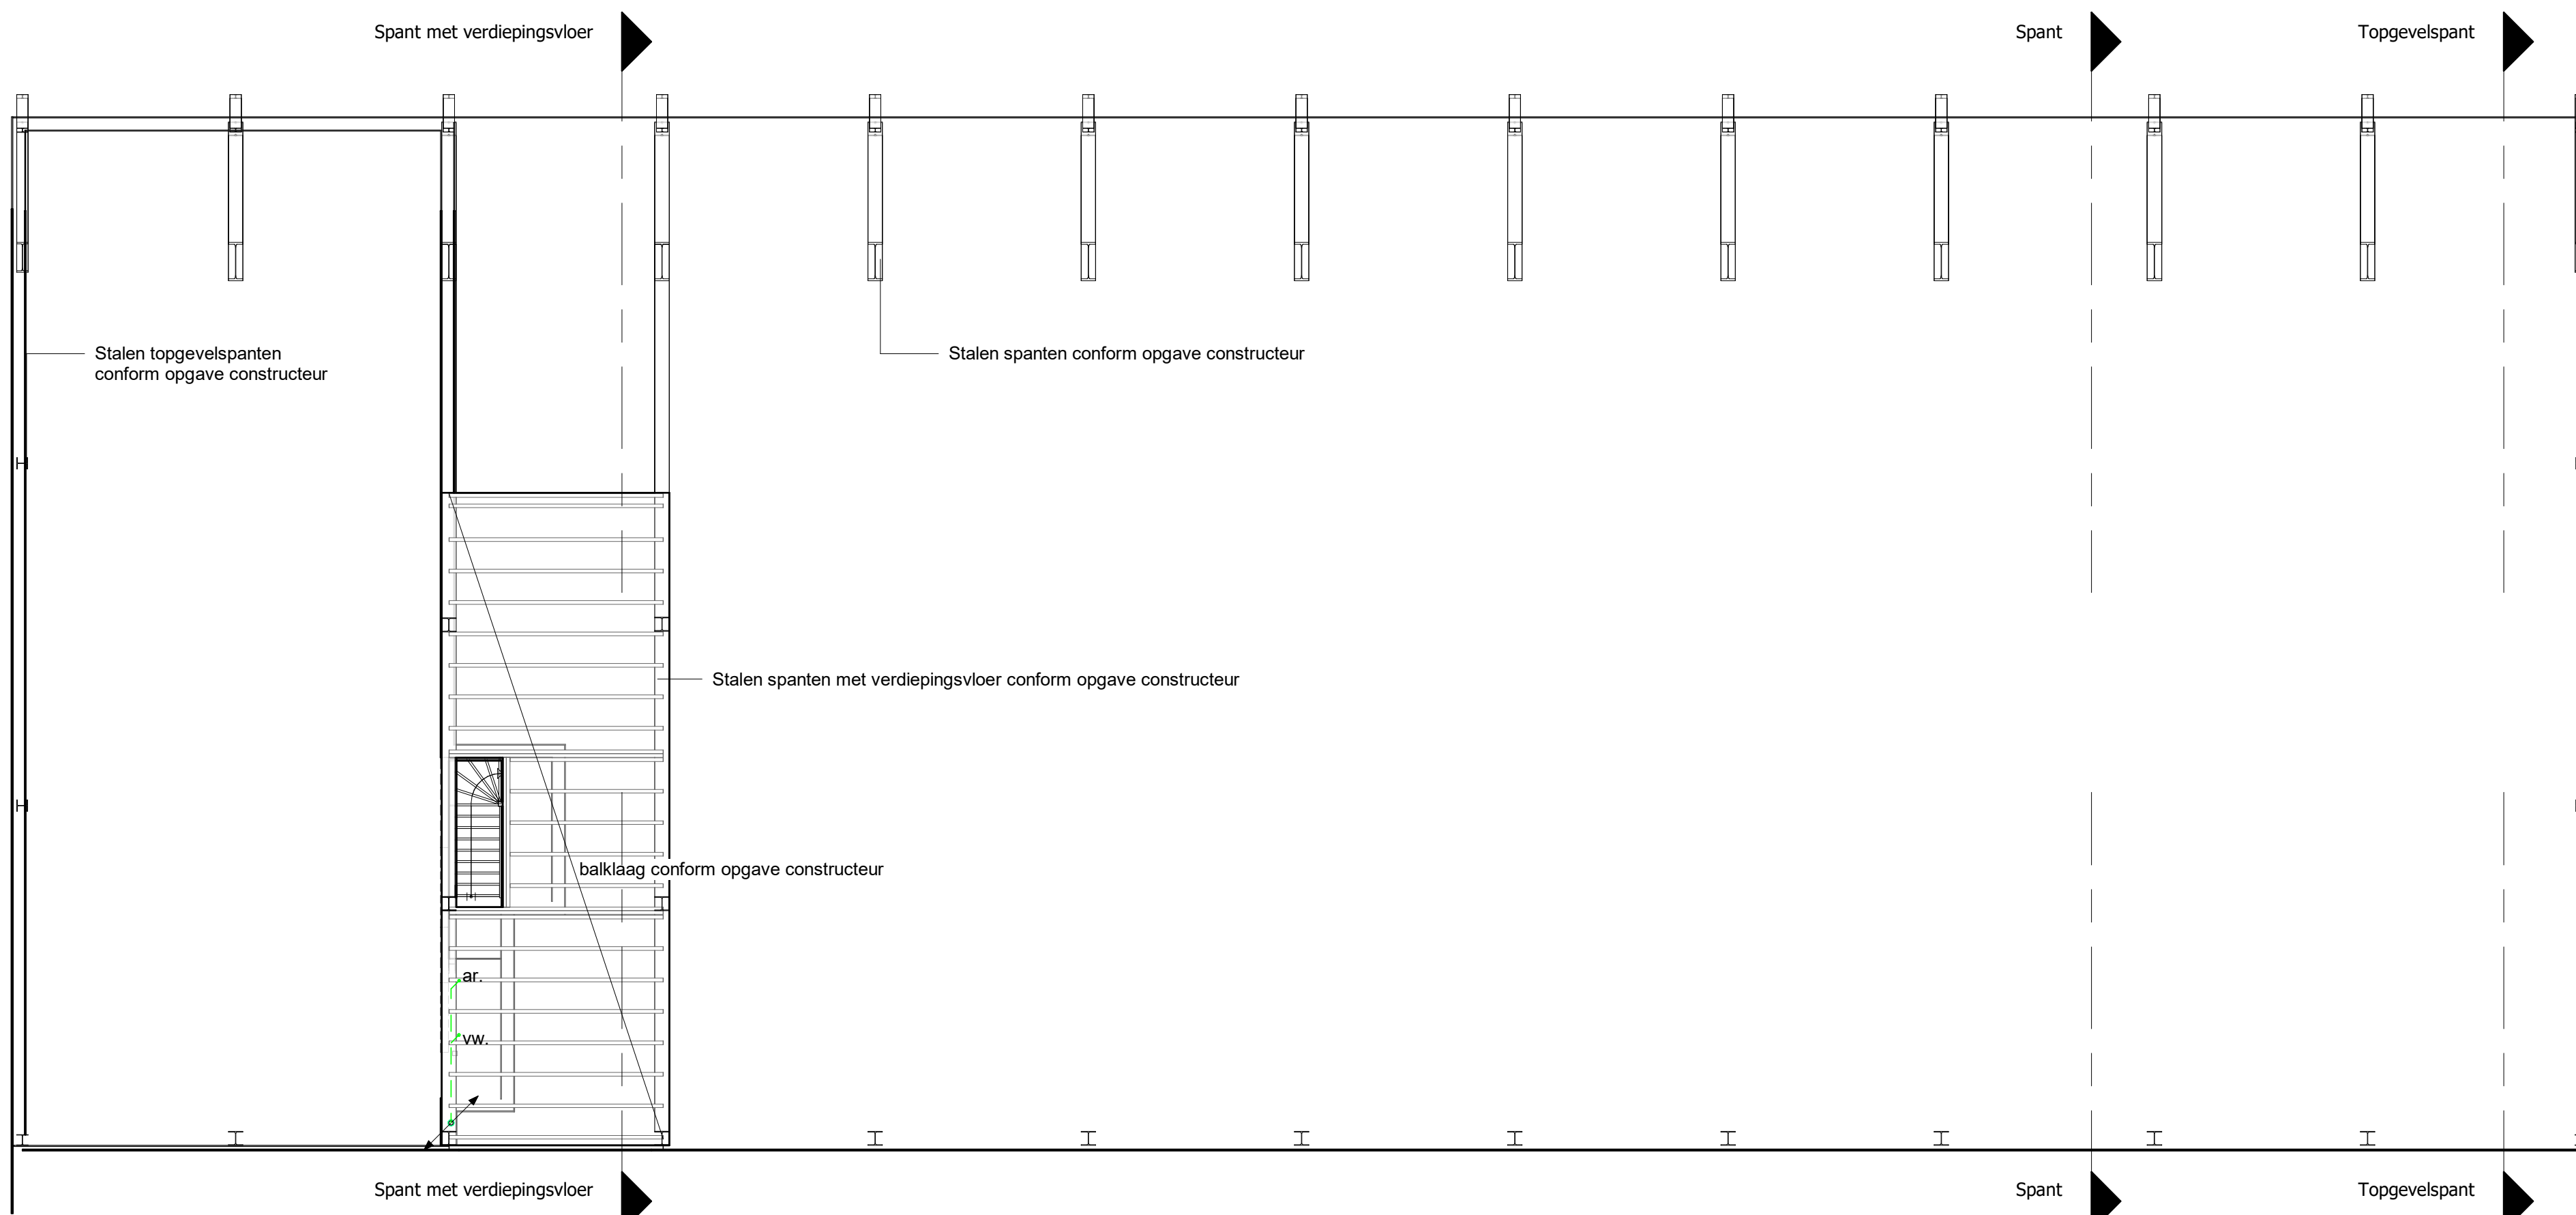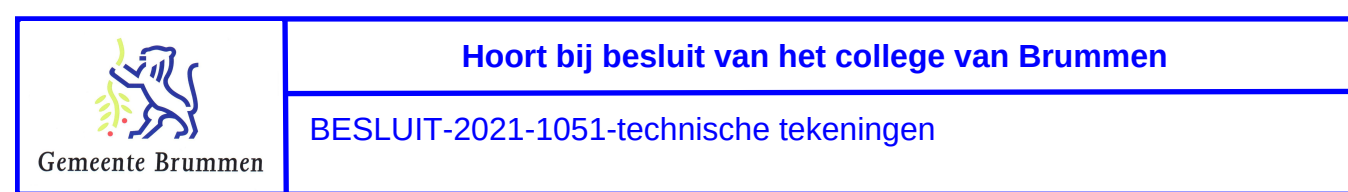


Verdiepingsvloer


constructie conform opgave constructeur

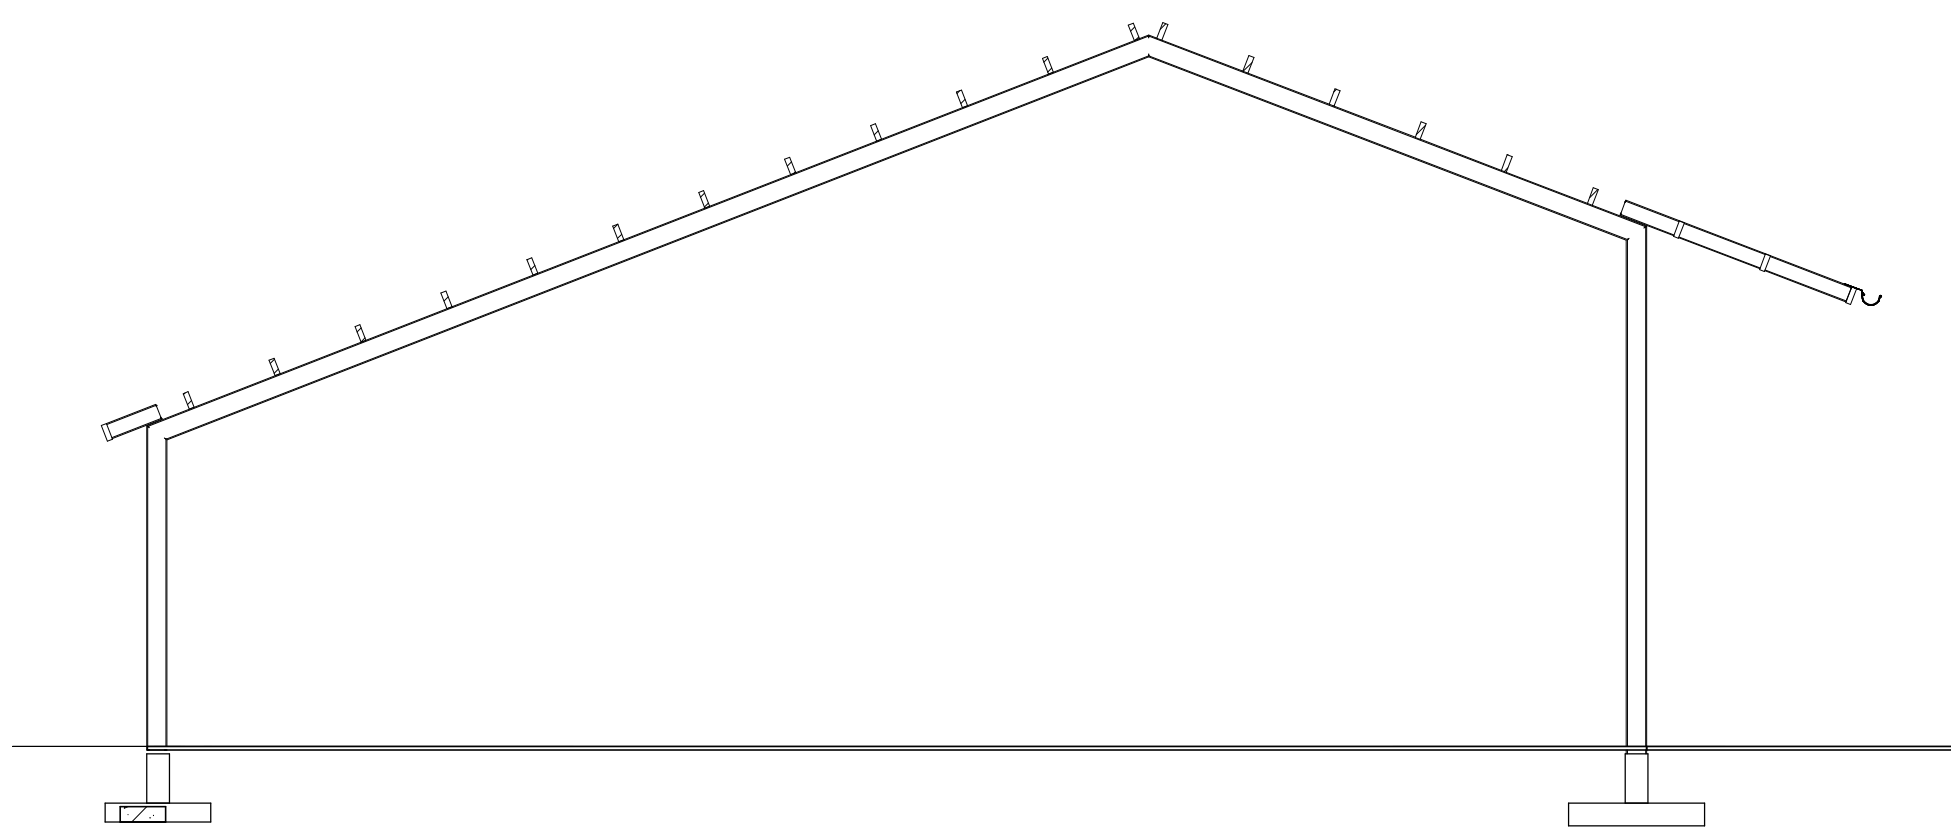

Principe spant

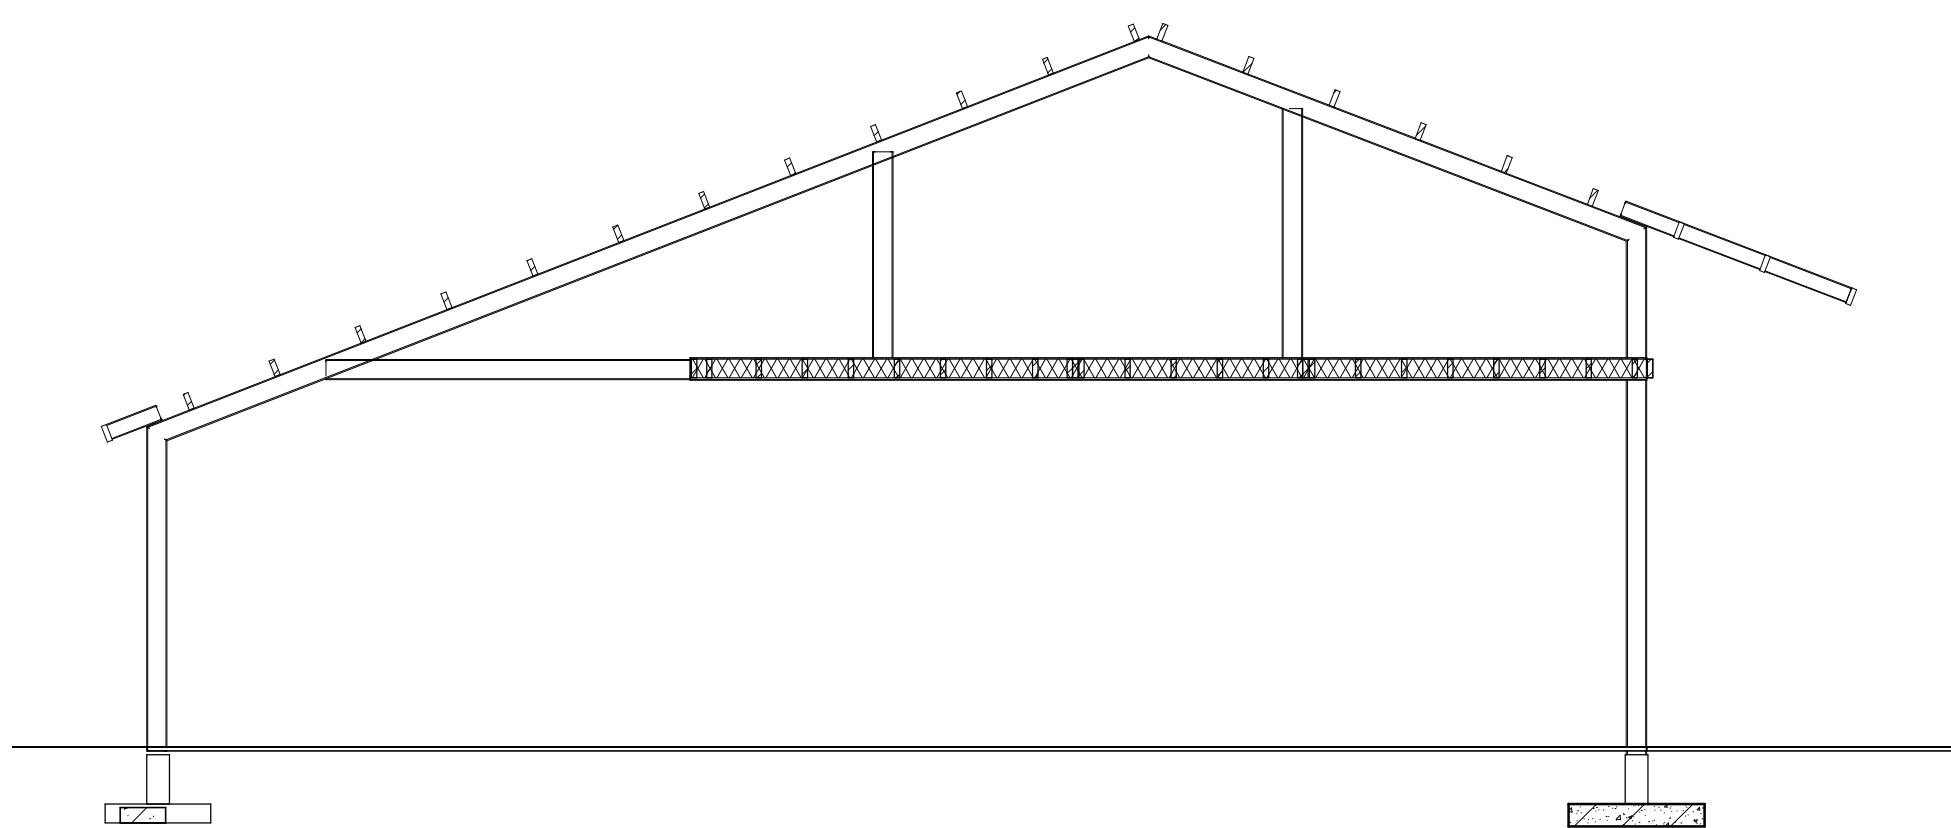

Principe spant met verdiepingvloer

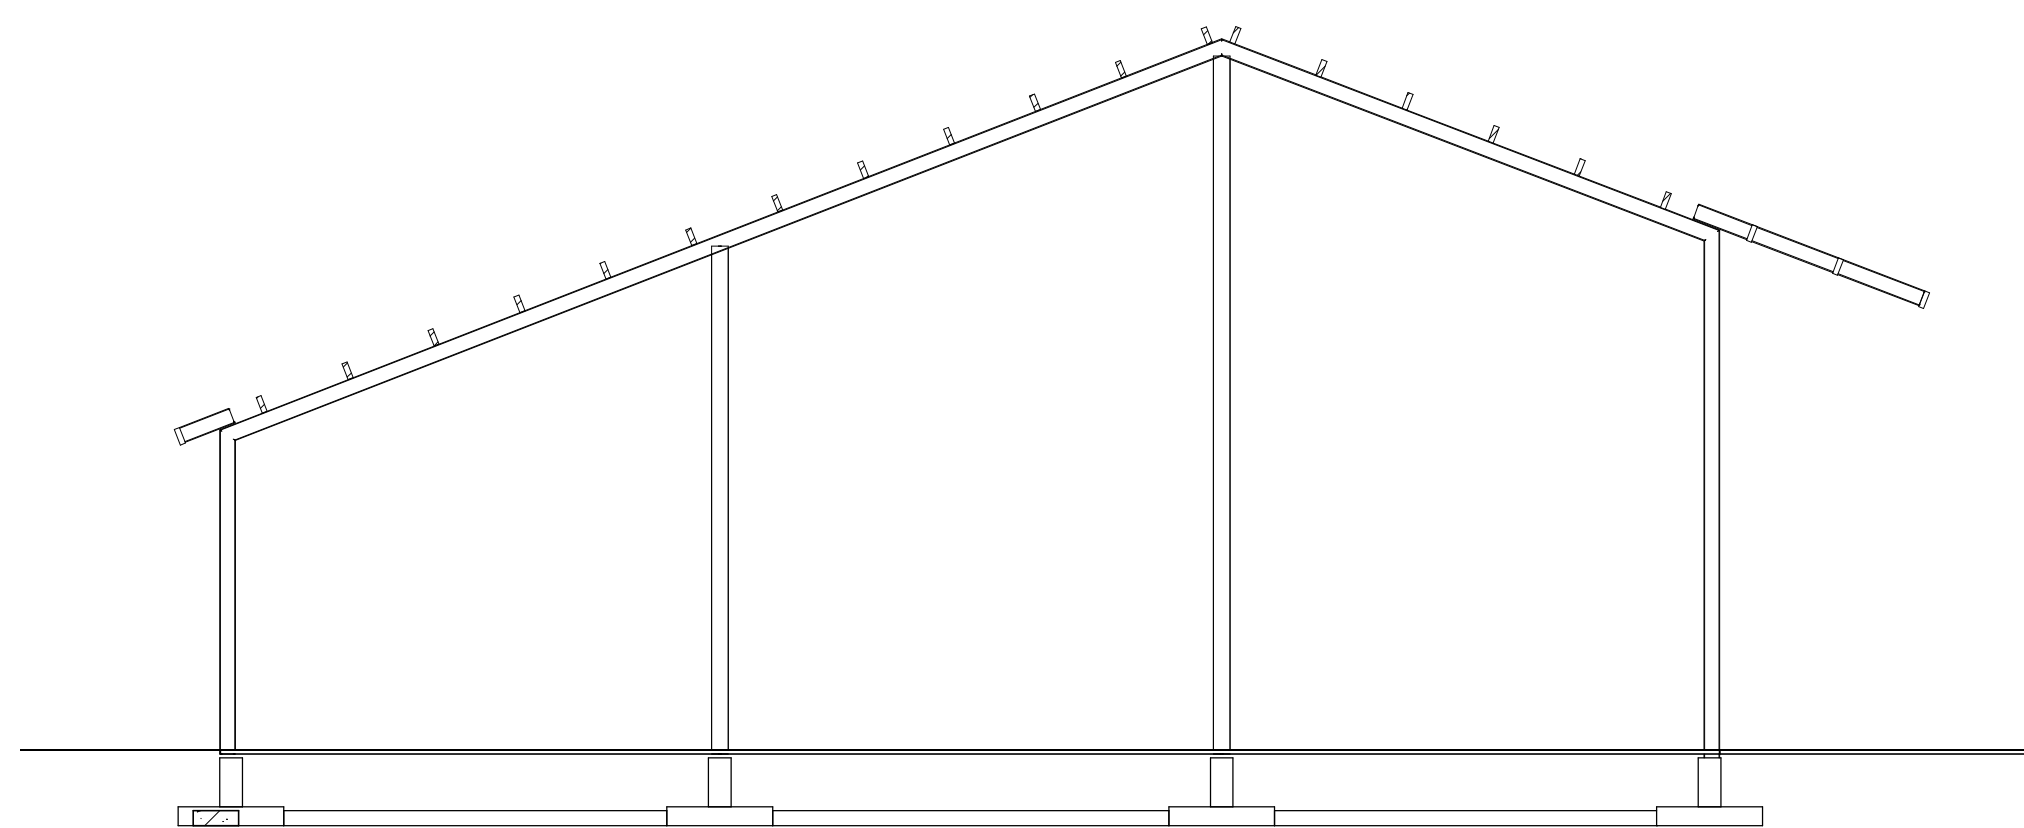

Principe topgevelspant



Situatie 1:500

**Steunenbergh**  
Bouwadvies

Lendeweg Bb. 6964 OK Hall

OMGEVINGSVERGUNNING

Nieuwbouw loods Lendeweg te Hall

|                  |                   |                  |
|------------------|-------------------|------------------|
| Gewijzigd:       | Schaal: 1:100     | Tekeningfase: OV |
| Formaat: L0      | Tekenaar:         |                  |
| Datum: 21-7-2021 | Project nr. 21068 |                  |
| Tek.nr.:         |                   | OV-02            |