


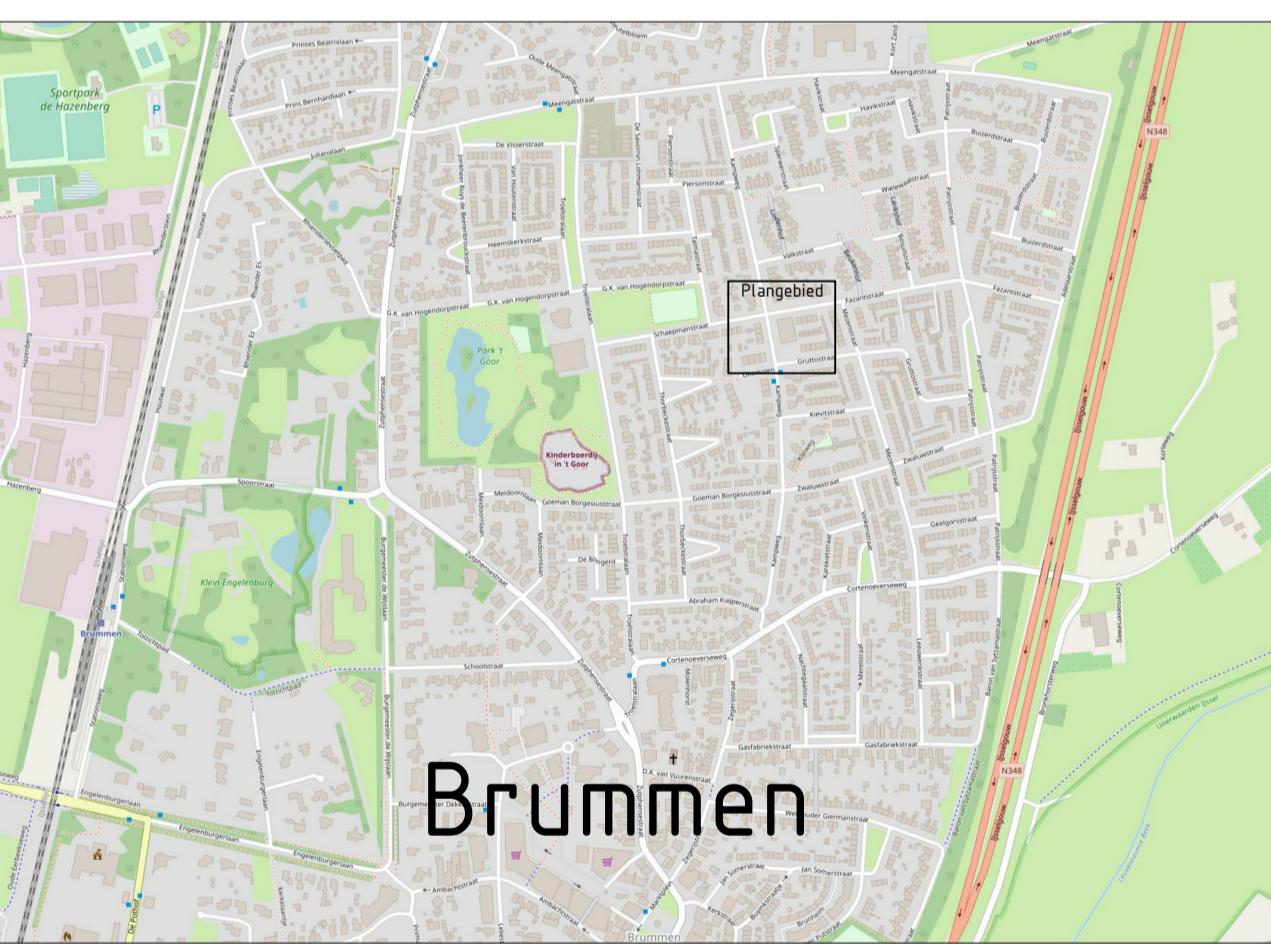

 Hoort bij besluit van het college van Brummen  
BESLUIT-2022-1379-Kampweg\_Brummen\_Ontwerp\_bestaand



maten in meters, tenzij anders vermeld  
materiamaten in millimeters, tenzij anders  
vermeld  
hoogtematen in meters ten opzichte van N.A.P.

Code	Omschrijving	Datum	Gtekend	Gecontroleerd
Opdrachtgever Vazet Creatie B.V.		Tekenaar A. de Vries	Datum 01-07-2022	
Projectomschrijving Inbreidingsplan Kampweg te Brummen		Projectleider	Datum goedgekeurd	
Tekeningomschrijving Ontwerp verhardingen, incl bestaande hoogtes		Schaal 1:200	Formaat A1	
Tekeningnummer 220290 W-0-03		Blad van Blad 1 van 1		
		Ontwerp fase VO		
		Status Concept		

**bind**  
mens omgeving ingenieurs

Vestiging Enschede  
Wethouder Beverstraat 185  
7563 BK Enschede  
Vestiging Groningen  
Winstorp 50  
9723 AB Groningen