


GO - type (A) bnr 01 - begane grond

**VZET**

A 23-09-2022 R. Landkroon  
30-06-2022 R. Landkroon  
datum modelleur

project Brummen\_kampweg  
projectnr. VC220002  
schaal 1:100  
fase omgevingsvergunning

bladnummer  
**UO-21.1**

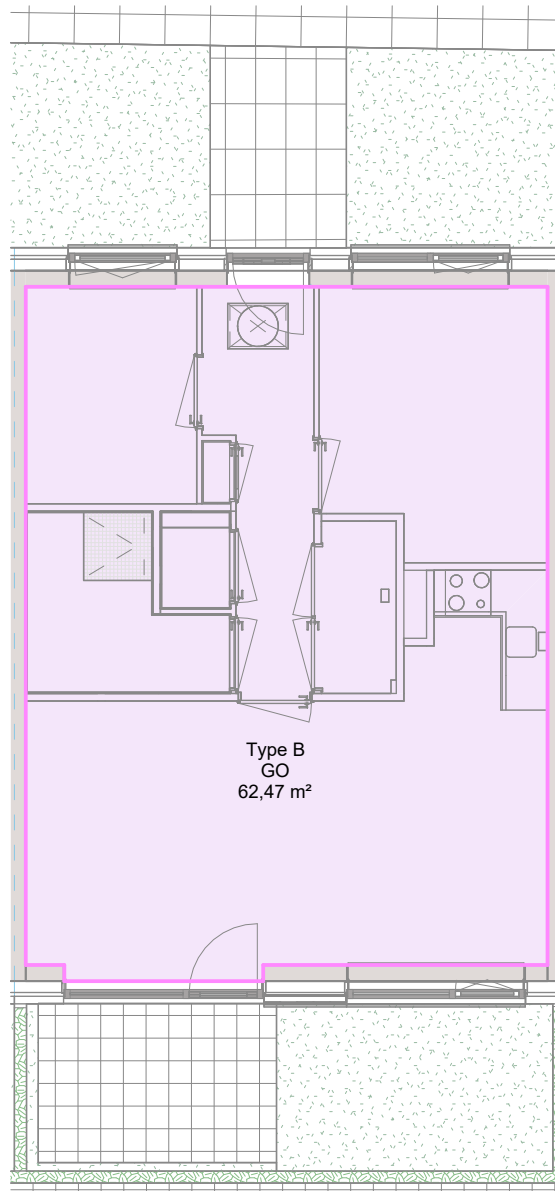


GO - Type (B) bnr 03 - begane grond

**VZET**

A 23-09-2022 R. Landkroon  
30-06-2022 R. Landkroon  
datum modelleur

project Brummen\_kampweg  
projectnr. VC220002  
schaal 1:100  
fase omgevingsvergunning

bladnummer  
**UO-21.2**

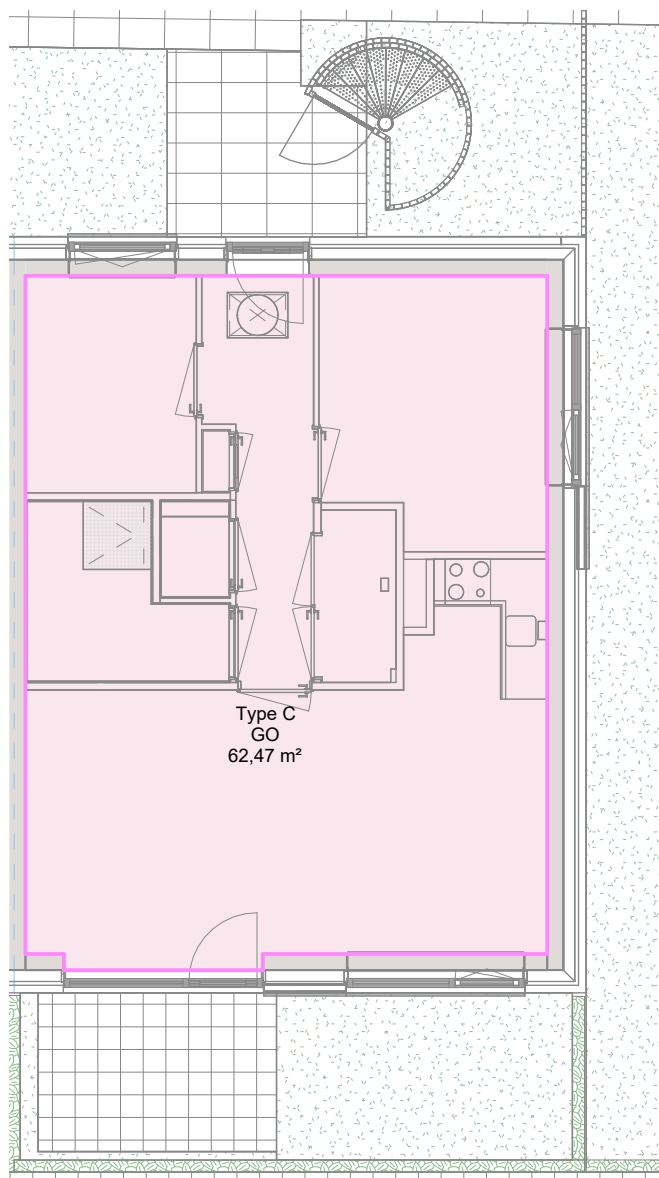


GO - Type (C) bnr 05 - begane grond

**VZET**

A 23-09-2022 R. Landkroon  
30-06-2022 R. Landkroon  
datum modelleur

project Brummen\_kampweg  
projectnr. VC220002  
schaal 1:100  
fase omgevingsvergunning

bladnummer  
**UO-21.3**

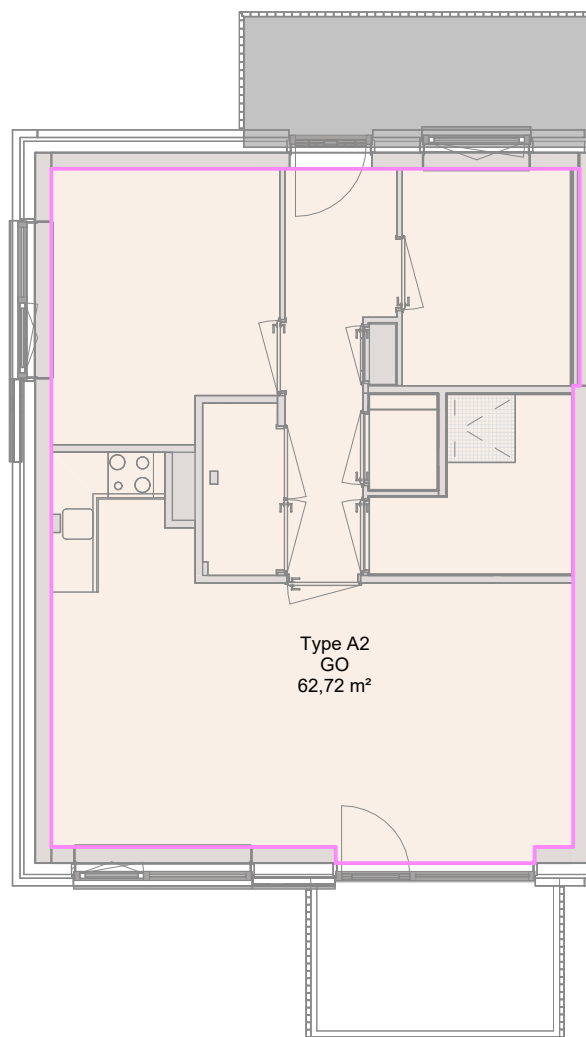


GO - Type (A2) bnr 06 - verdieping 01

**VZET**

A 23-09-2022 R. Landkroon  
30-06-2022 R. Landkroon  
datum modelleur

project Brummen\_kampweg  
projectnr. VC220002  
schaal 1:100  
fase omgevingsvergunning

bladnummer  
**UO-21.4**

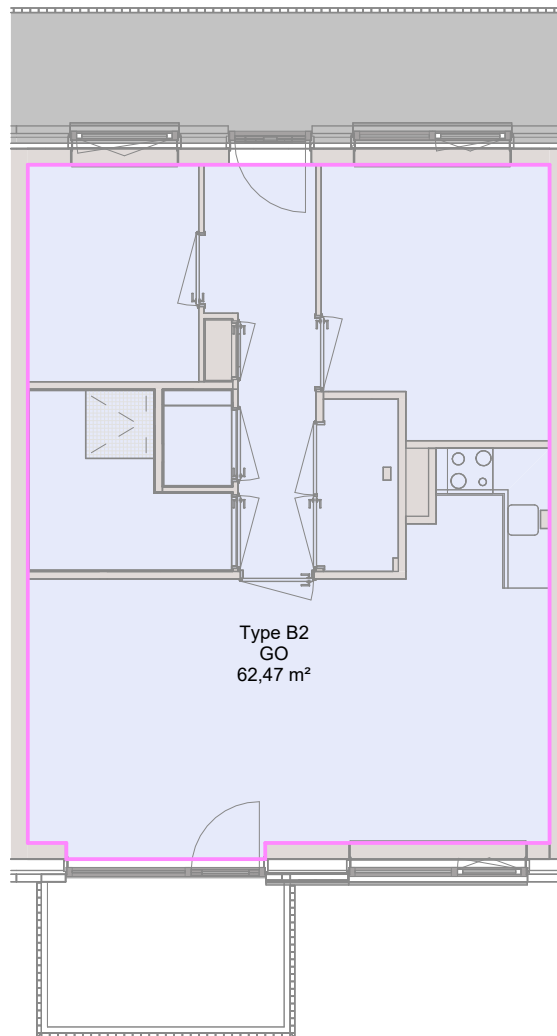

GO - Type (B2) bnr 08 - verdieping 01

**VZET**

A 23-09-2022 R. Landkroon  
30-06-2022 R. Landkroon  
datum modelleur

project Brummen\_kampweg  
projectnr. VC220002  
schaal 1:100  
fase omgevingsvergunning

bladnummer  
**UO-21.5**