

Detailnummer	Datum	Laatste wijziging	
		Wijziging	Datum
400	30-06-2022	A	23-09-2022
401	30-06-2022	A	23-09-2022
402	30-06-2022	A	23-09-2022
403	30-06-2022	A	23-09-2022
404	30-06-2022	A	23-09-2022
405	30-06-2022	A	23-09-2022
409	30-06-2022	A	23-09-2022
410	30-06-2022	A	23-09-2022
411	30-06-2022	A	23-09-2022
H01	30-06-2022		
H02	30-06-2022		
H03	30-06-2022		
H04	30-06-2022		
H05	30-06-2022		
V01	30-06-2022		
V02	30-06-2022		
V03	30-06-2022		
V04	30-06-2022		
V05	30-06-2022		
V06	30-06-2022		
V07	30-06-2022		
V08	30-06-2022		
V09	30-06-2022		
V10	30-06-2022	A	23-09-2022
V11	30-06-2022		
V12	30-06-2022		
V13	30-06-2022		
V14	30-06-2022		
V15	23-09-2022		
V16	23-09-2022		
V17	23-09-2022		





Hoort bij besluit van het college van Brummen

BESLUIT-2022-1379-Vazet-details-aanv

A	23-09-2022	R. Landkroon	aanpassing gevel
30-06-2022		R. Landkroon	oorspronkelijke datum
datum		modelleur	omschrijving

project

Brummen_kampweg

onderdeel

voorblad details

tekeningnummer	fase	status
400	omgevingsvergunning	definitief

opdrachtgever

Vazet creatie B.V.


Stationsweg 2 8011 CZ Zwolle

projectnummer	schaal	formaat	realisatiemanager
VC220002	1:5	A3	n.t.b.



Stationsweg 2
8011 CZ Zwolle

telefoon (038) 720 0997
info@vazet.nl
www.vazet.nl

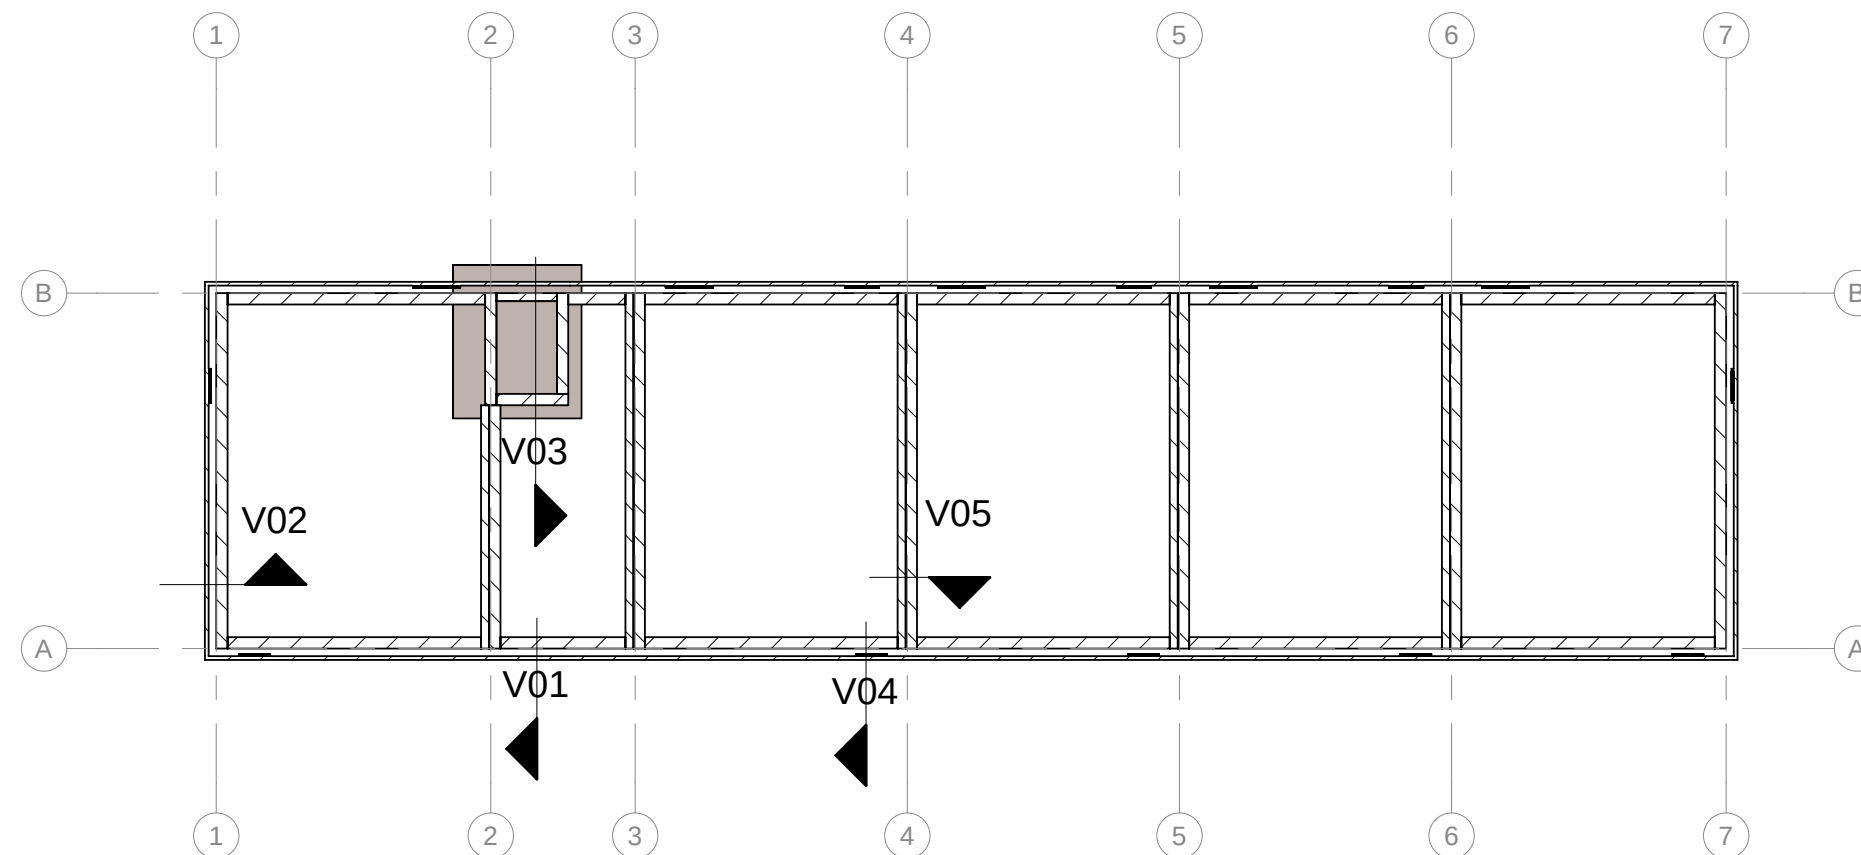


detailoverzicht kelder/fundatie

VZET

A 23-09-2022 R. Landkroon
 30-06-2022 R. Landkroon
 datum modelleur

project Brummen_kampweg
 projectnr. VC220002
 schaal 1:200
 fase omgevingsvergunning

bladnummer
401

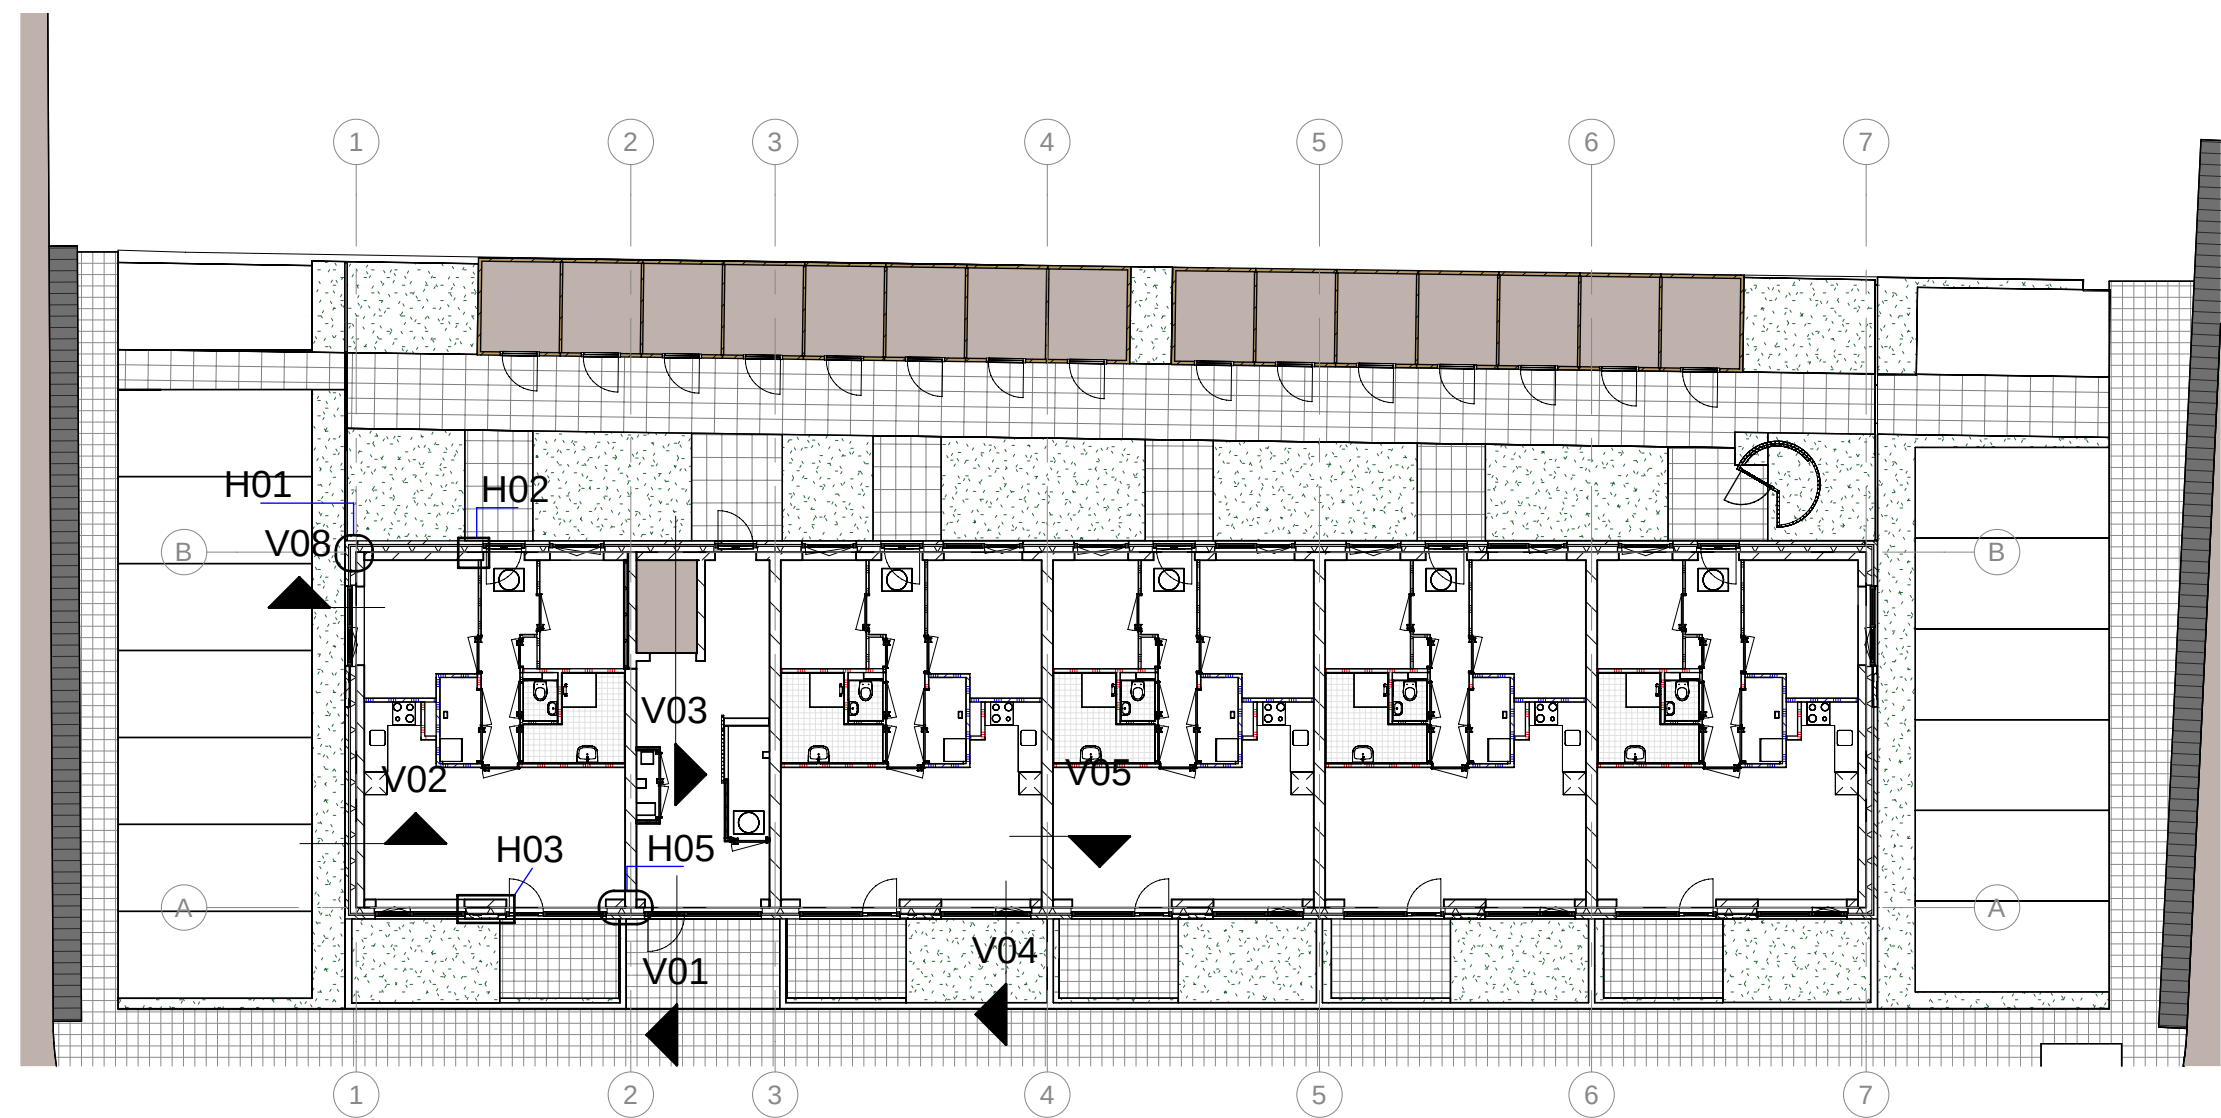


detailoverzicht begane grond

VZET

A 23-09-2022 R. Landkroon
 30-06-2022 R. Landkroon
 datum modelleur

project Brummen_kampweg
 projectnr. VC220002
 schaal 1:200
 fase omgevingsvergunning

bladnummer
402

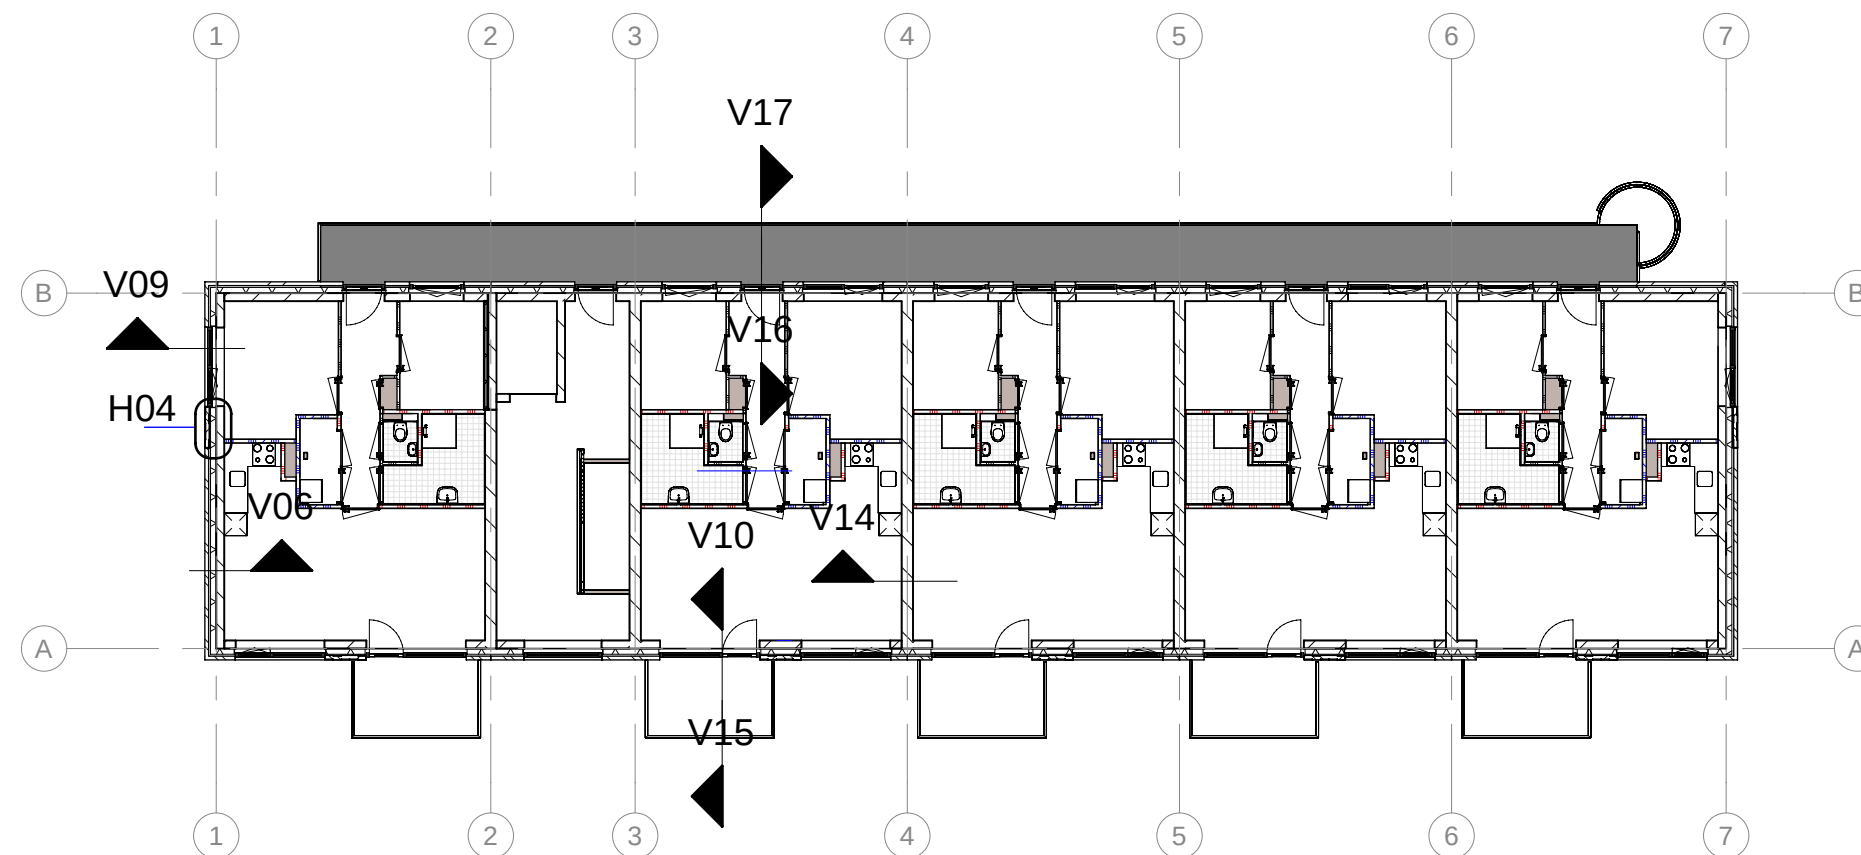


detailoverzicht verdieping 01

VZET

A 23-09-2022 R. Landkroon
 30-06-2022 R. Landkroon
 datum modelleur

project Brummen_kampweg
 projectnr. VC220002
 schaal 1:200
 fase omgevingsvergunning

bladnummer
403

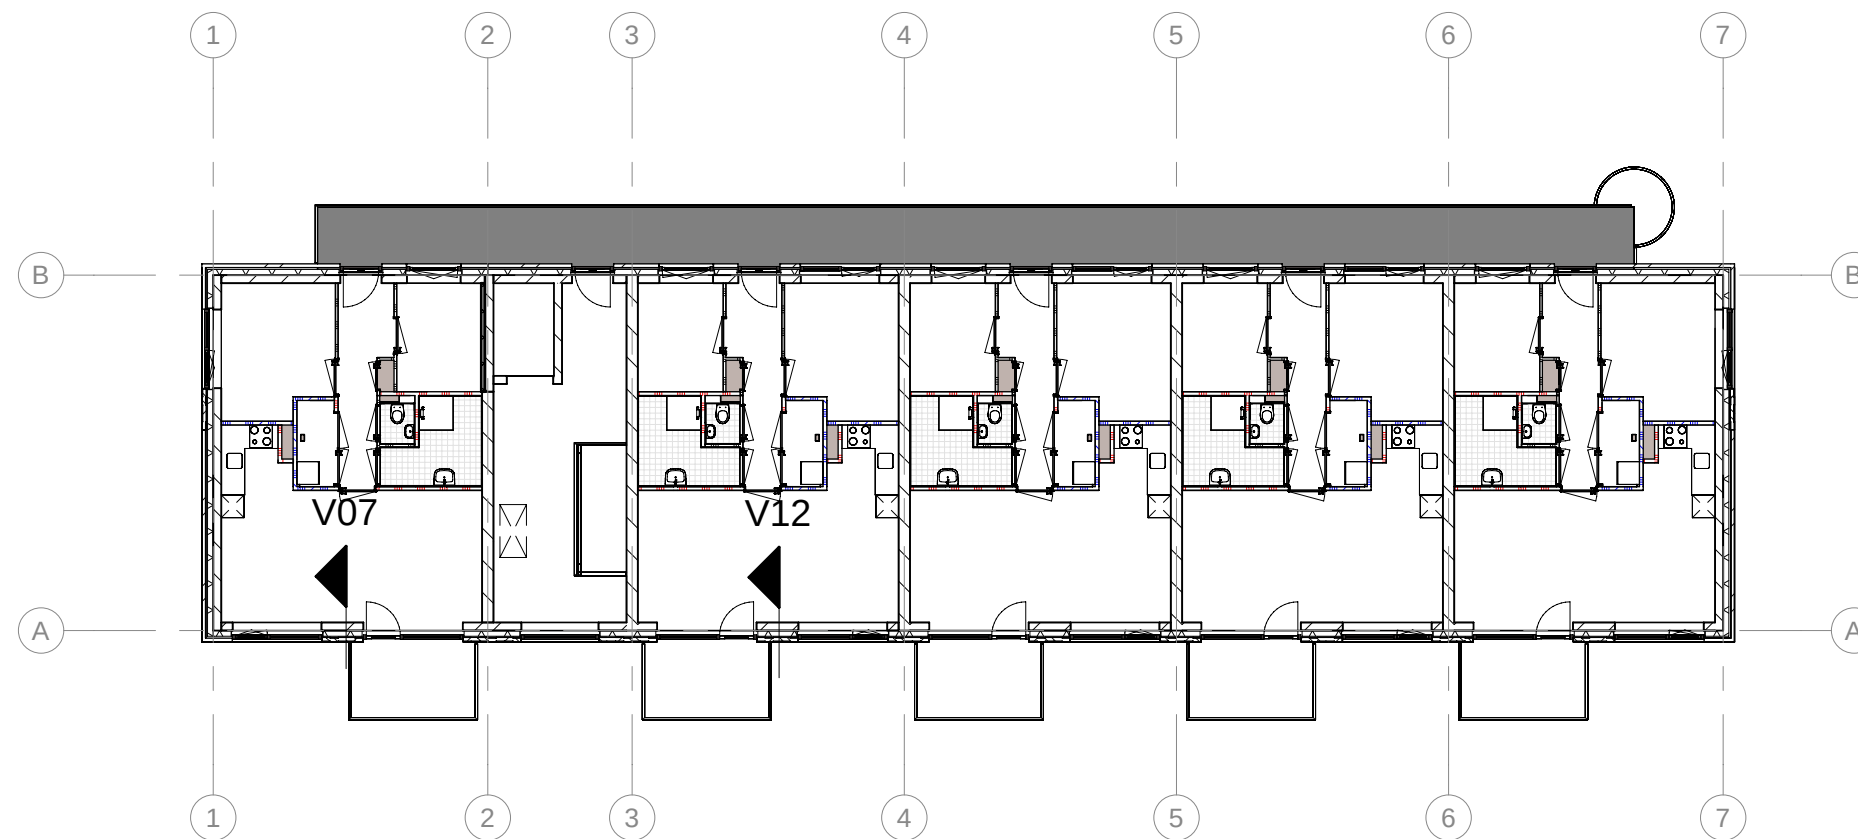


detailoverzicht verdieping 02

VZET

A 23-09-2022 R. Landkroon
30-06-2022 R. Landkroon
datum modelleur

project Brummen_kampweg
projectnr. VC220002
schaal 1:200
fase omgevingsvergunning

bladnummer
404

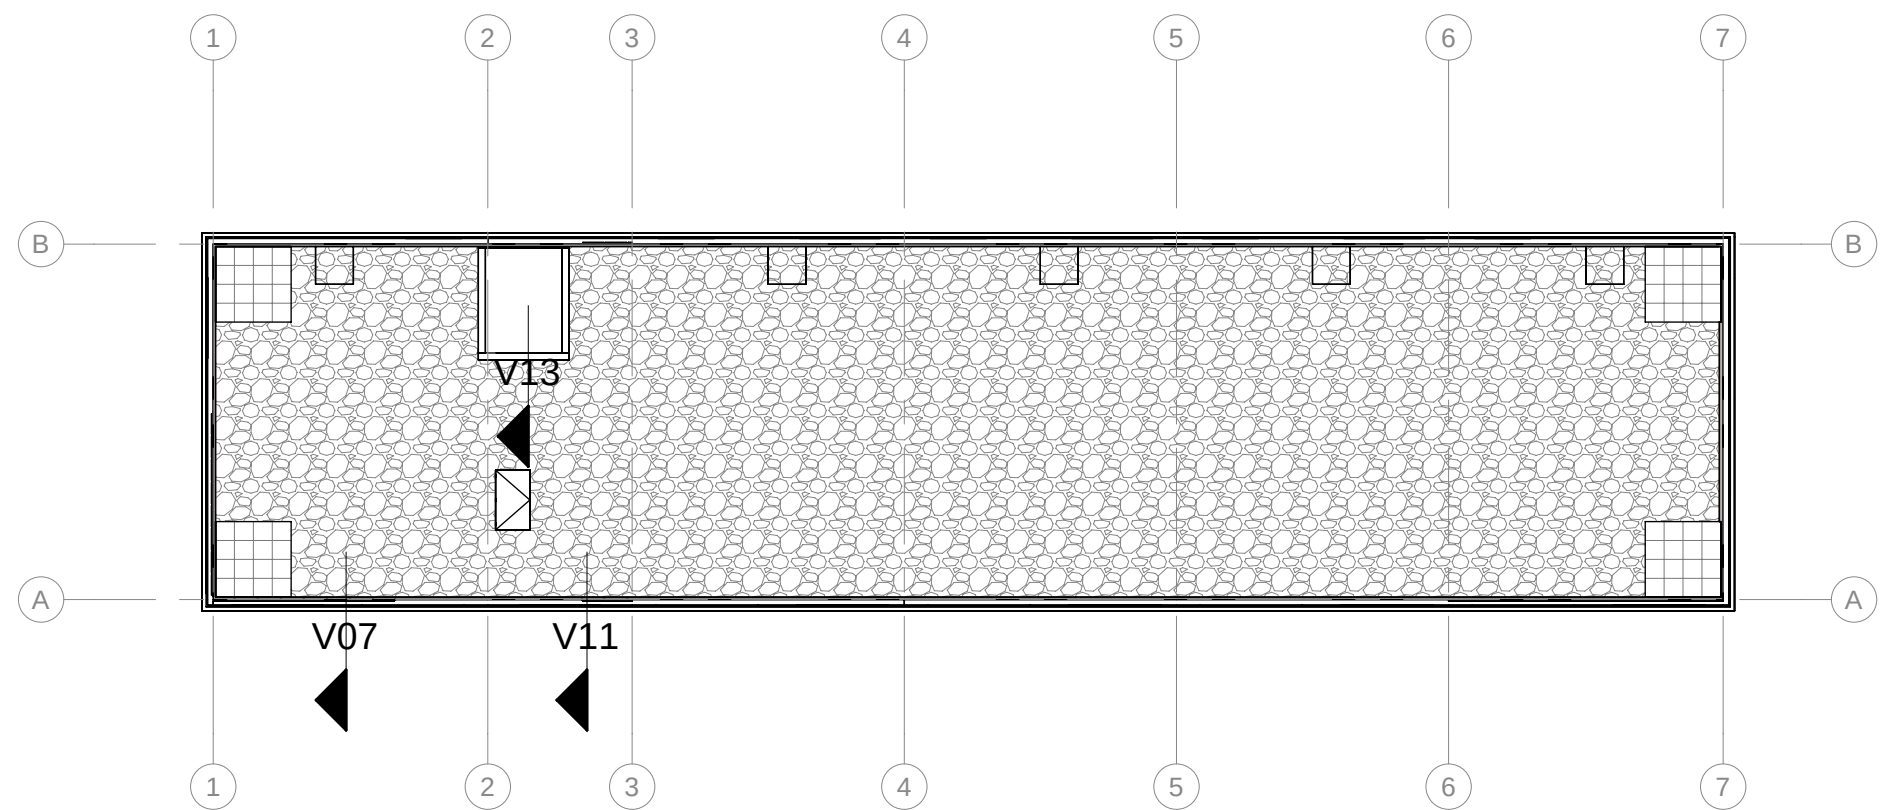


detailoverzicht verdieping 03

VAZET

A 23-09-2022 R. Landkroon
30-06-2022 R. Landkroon
datum modelleur

project Brummen_kampweg
projectnr. VC220002
schaal 1:200
fase omgevingsvergunning

bladnummer
405

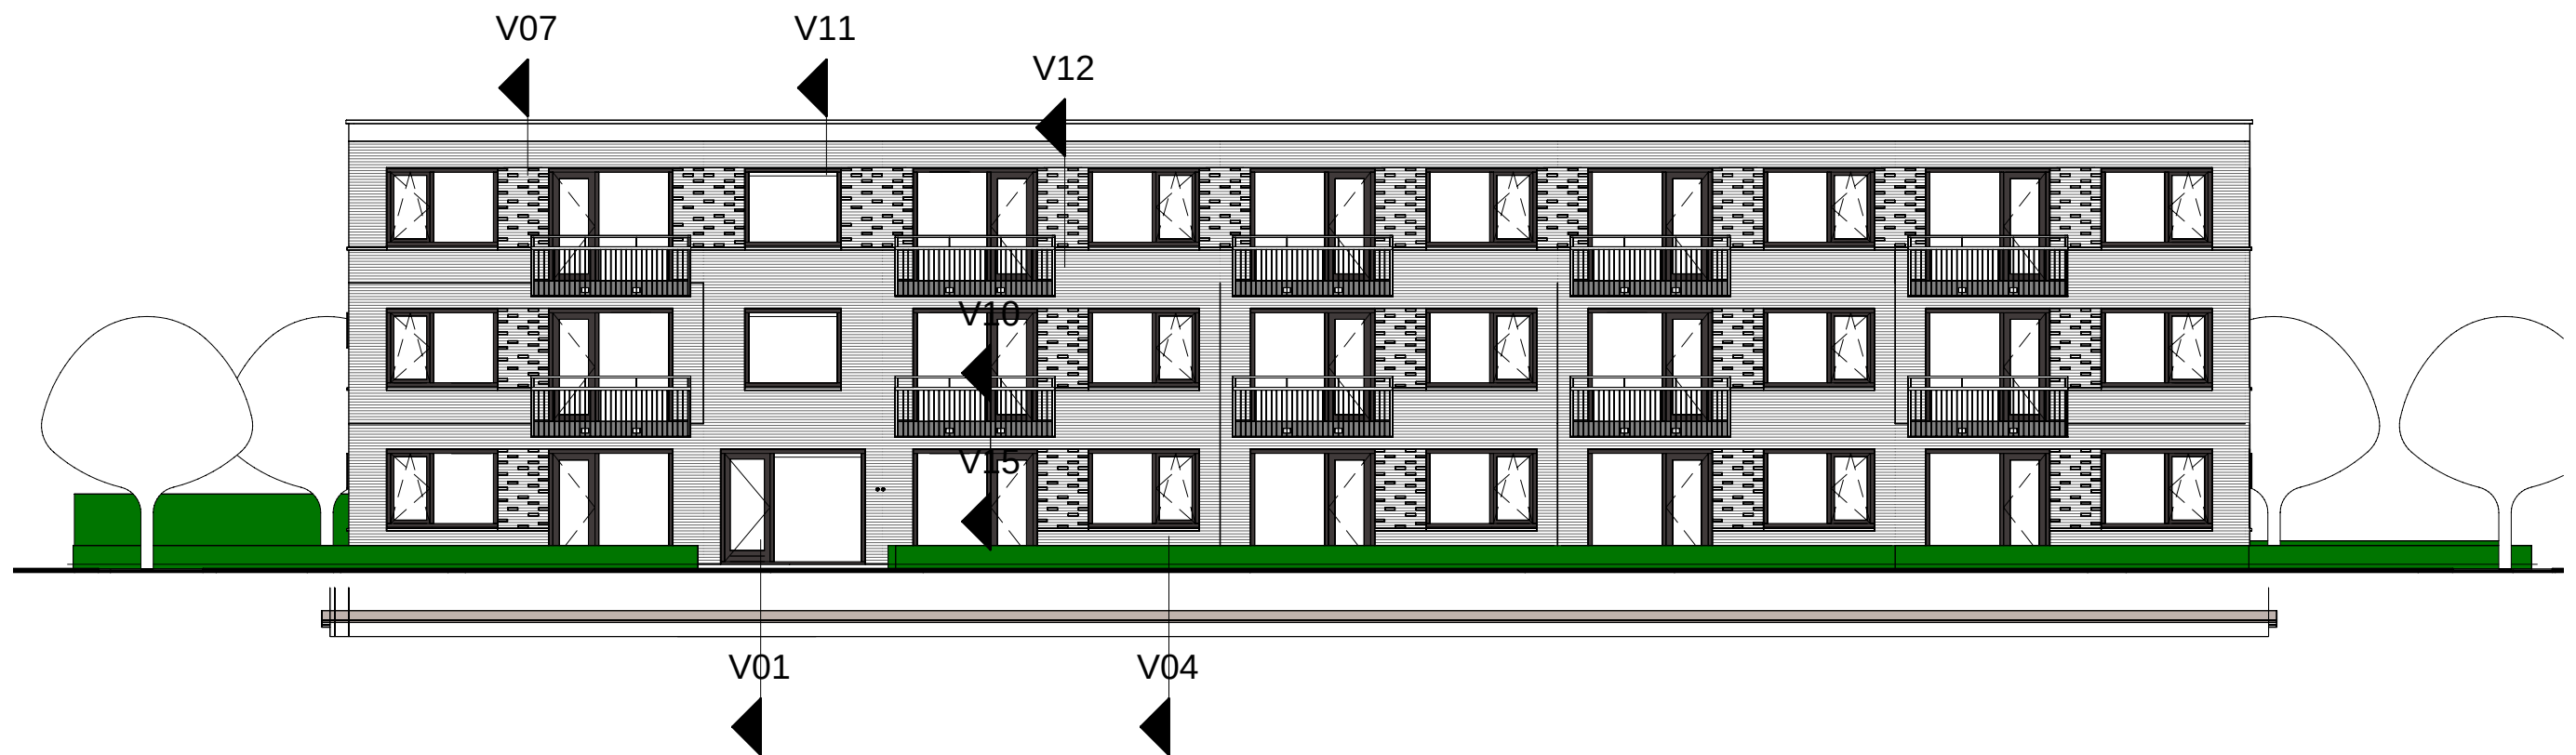


voorgevel

VZET

A 23-09-2022 R. Landkroon
30-06-2022 R. Landkroon
datum modelleur

project Brummen_kampweg
projectnr. VC220002
schaal 1:150
fase omgevingsvergunning

bladnummer
409

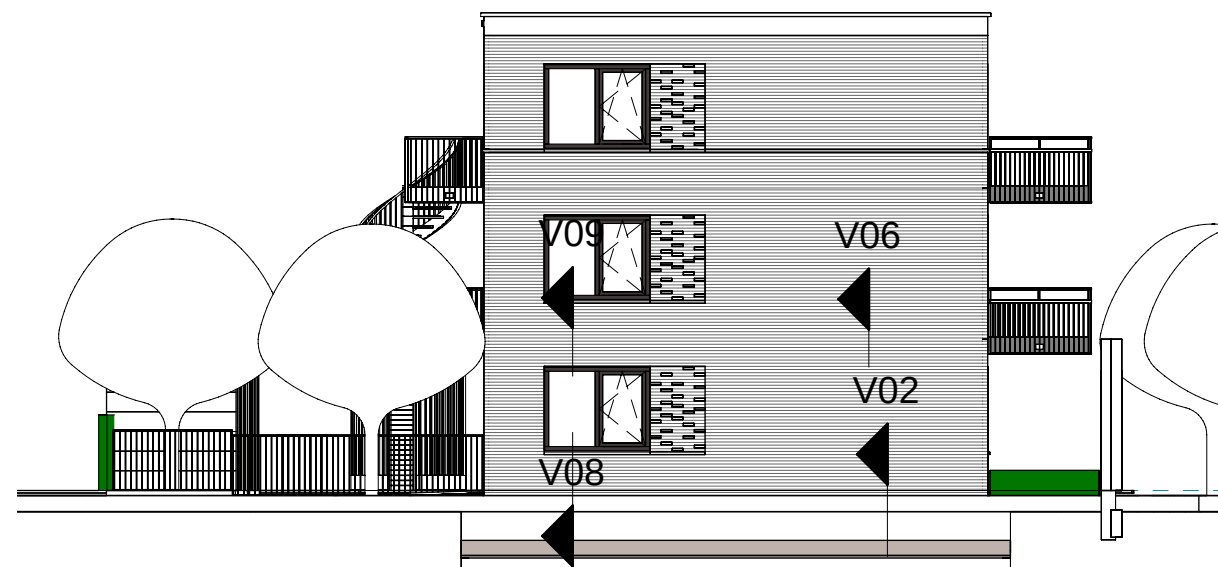

linkergevel



rechtergevel

VZET

A 23-09-2022 R. Landkroon
30-06-2022 R. Landkroon
datum modelleur

project Brummen_kampweg
projectnr. VC220002
schaal 1:200
fase omgevingsvergunning

bladnummer
410




achtergevel

VAZET

A 23-09-2022 R. Landkroon
30-06-2022 R. Landkroon
datum modelleur

project Brummen_kampweg
projectnr. VC220002
schaal 1:150
fase omgevingsvergunning

bladnummer
411

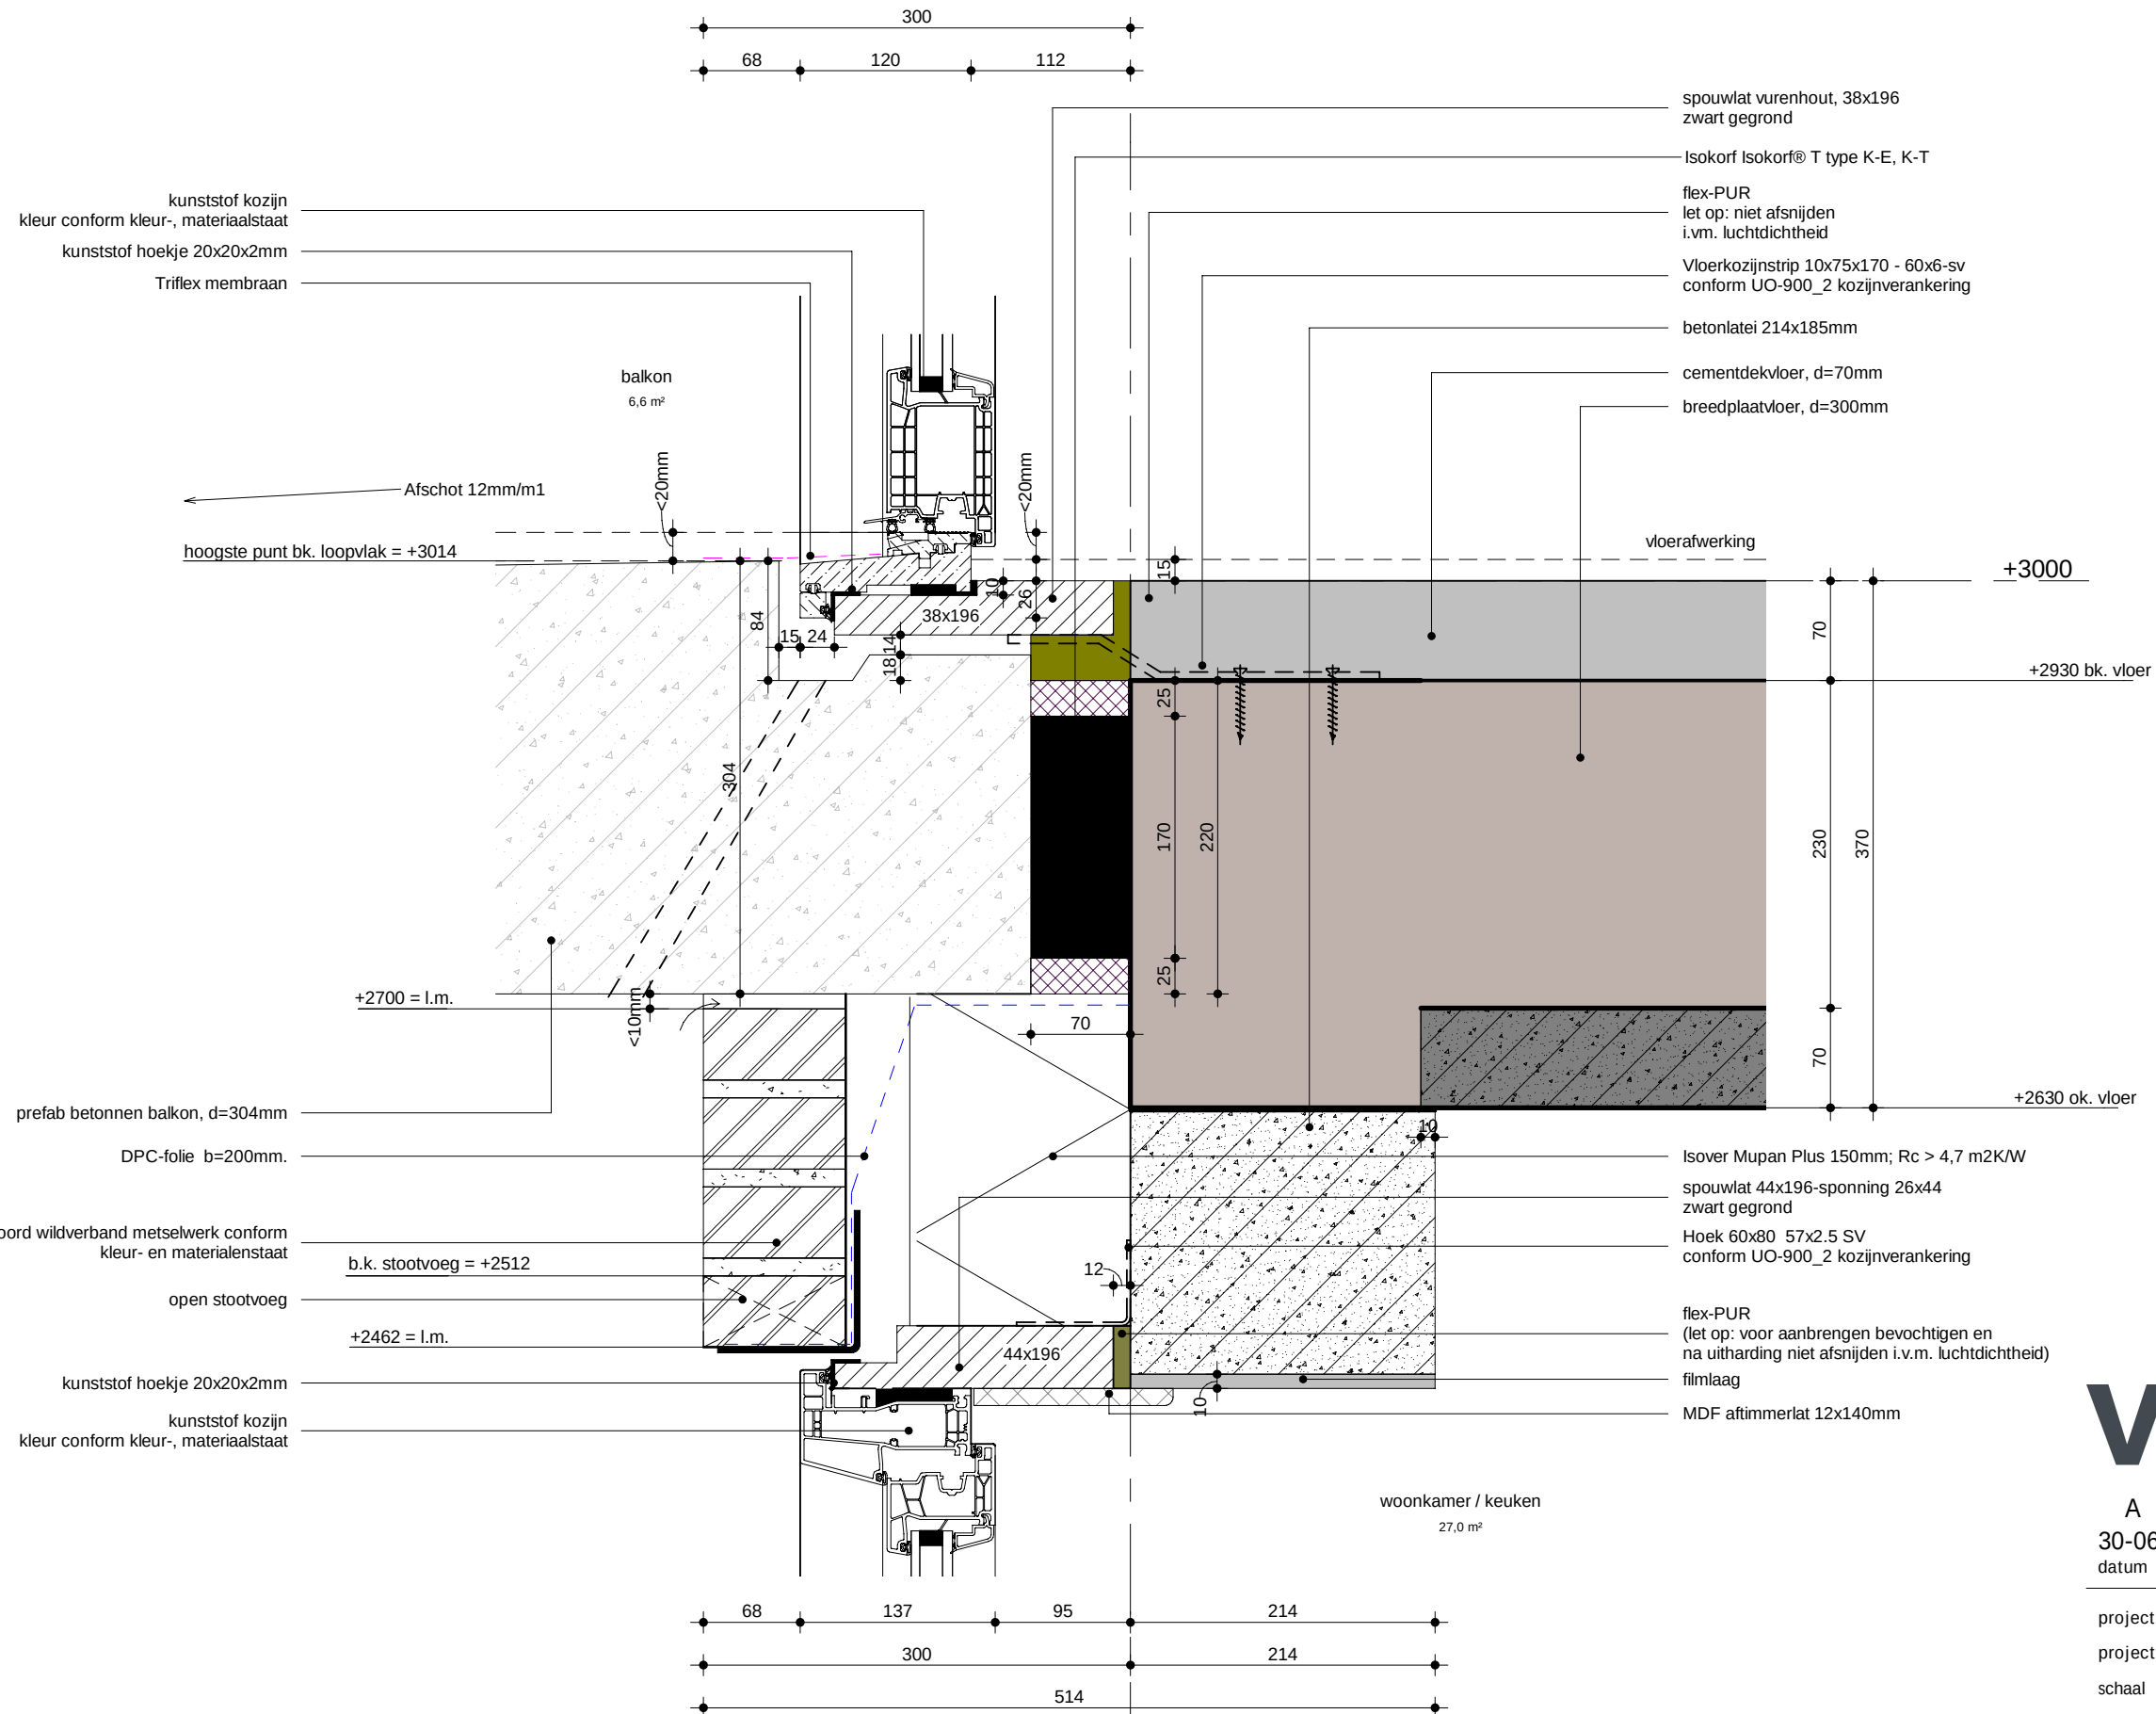


VZET

A 23-09-2022 R. Landkroon
30-06-2022 datum R. Landkroon
modelleur

project Brummen_kampweg
projectnr. VC220002
schaal 1:5
fase omgevingsvergunning

bladnummer
V10

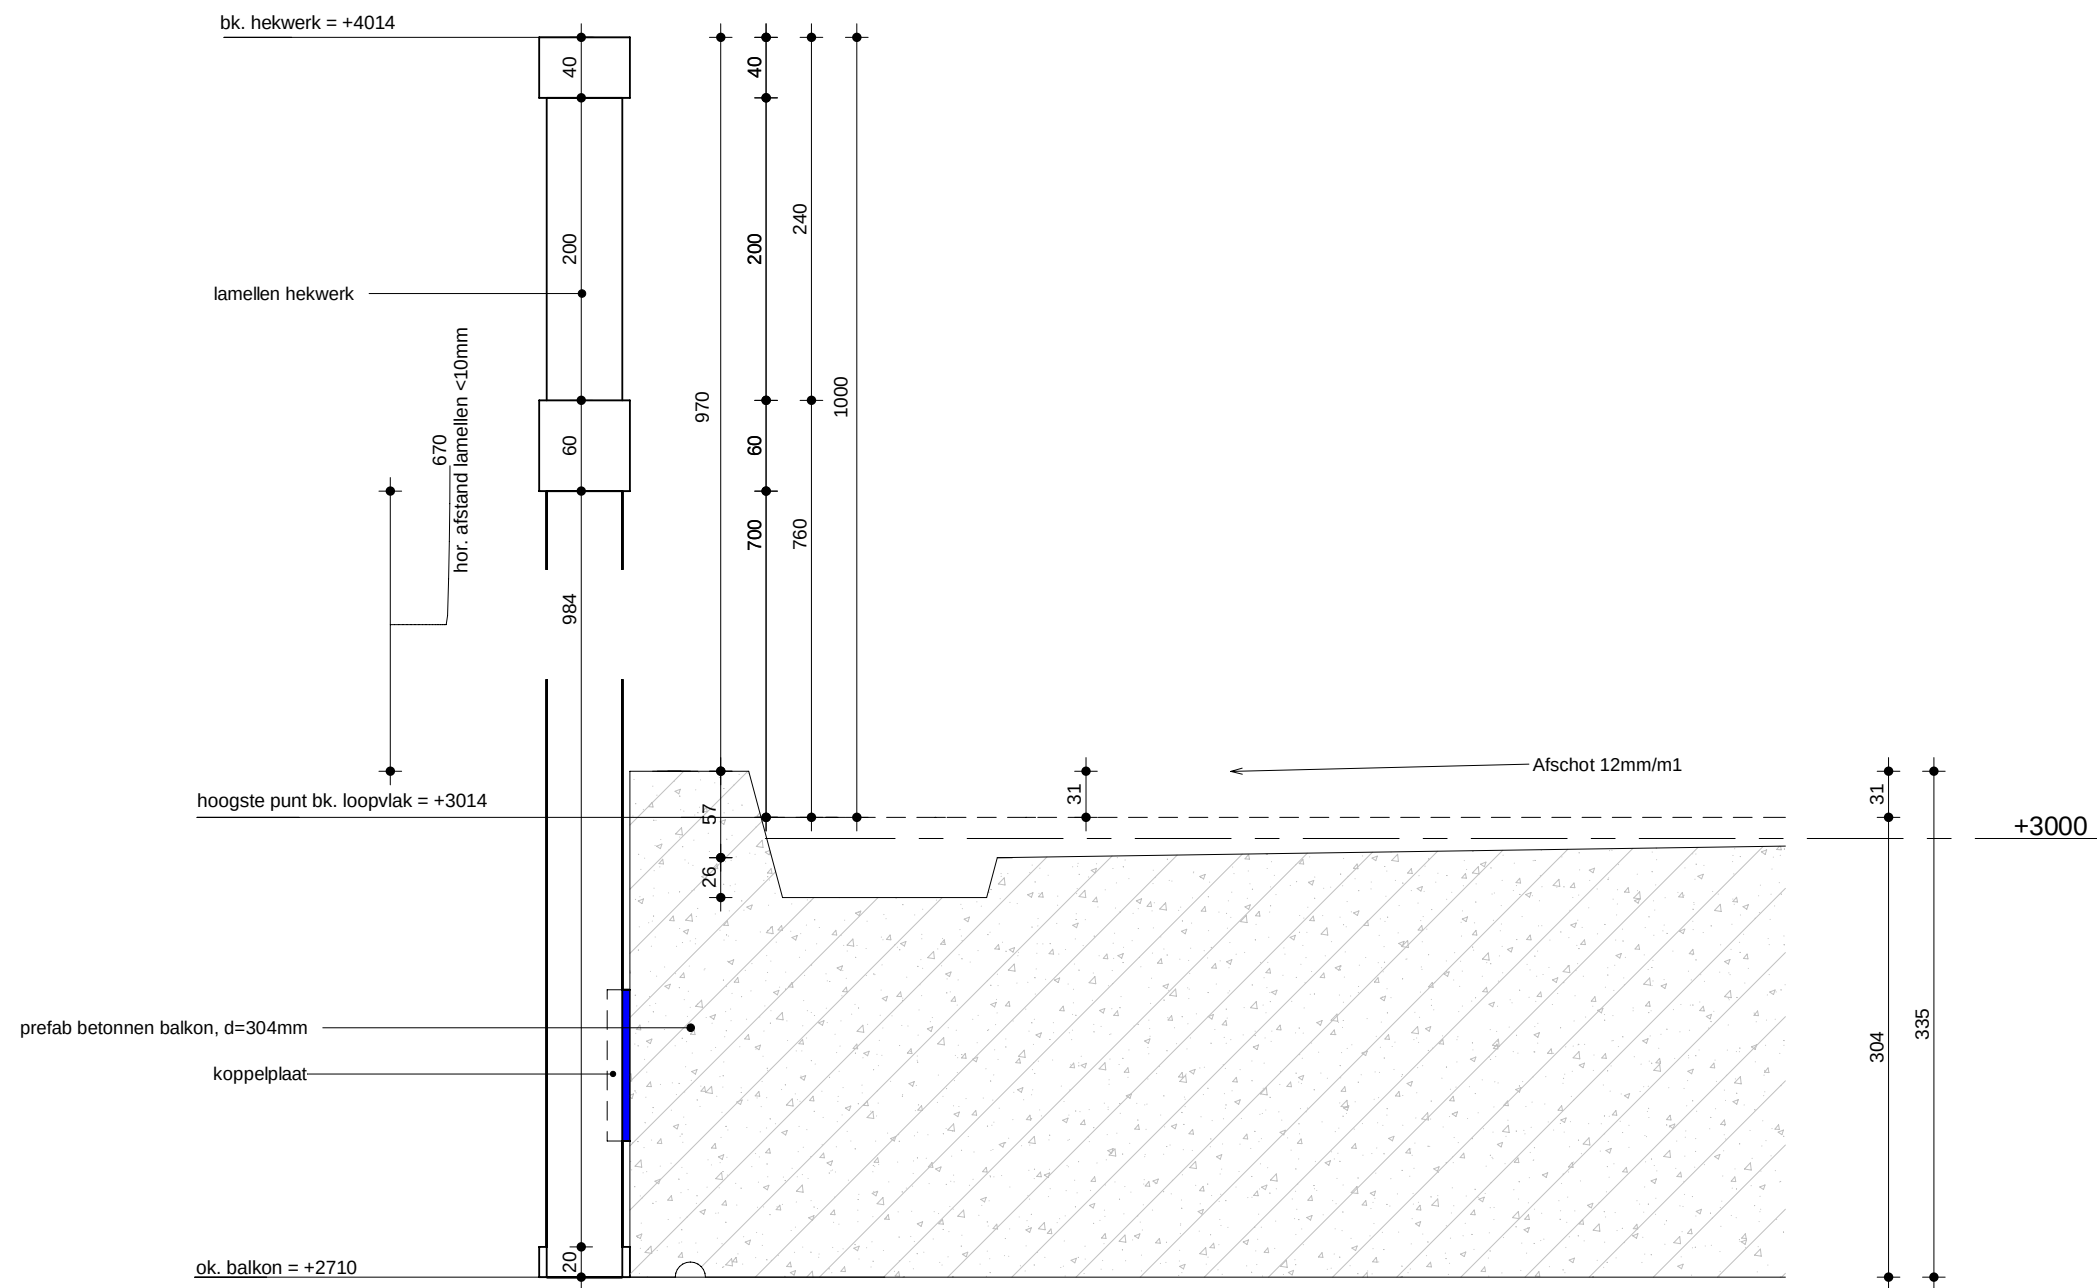

V15



23-09-2022
datum

R. Landkroon
modelleur

project Brummen_kampweg

projectnr. VC220002

schaal 1:5

fase omgevingsvergunning


bladnummer

V15



R. Landkroon
modelleur

project Brummen_kampweg
projectnr. VC220002
schaal 1:5
fase omgevingsvergunning
bladnummer
V16

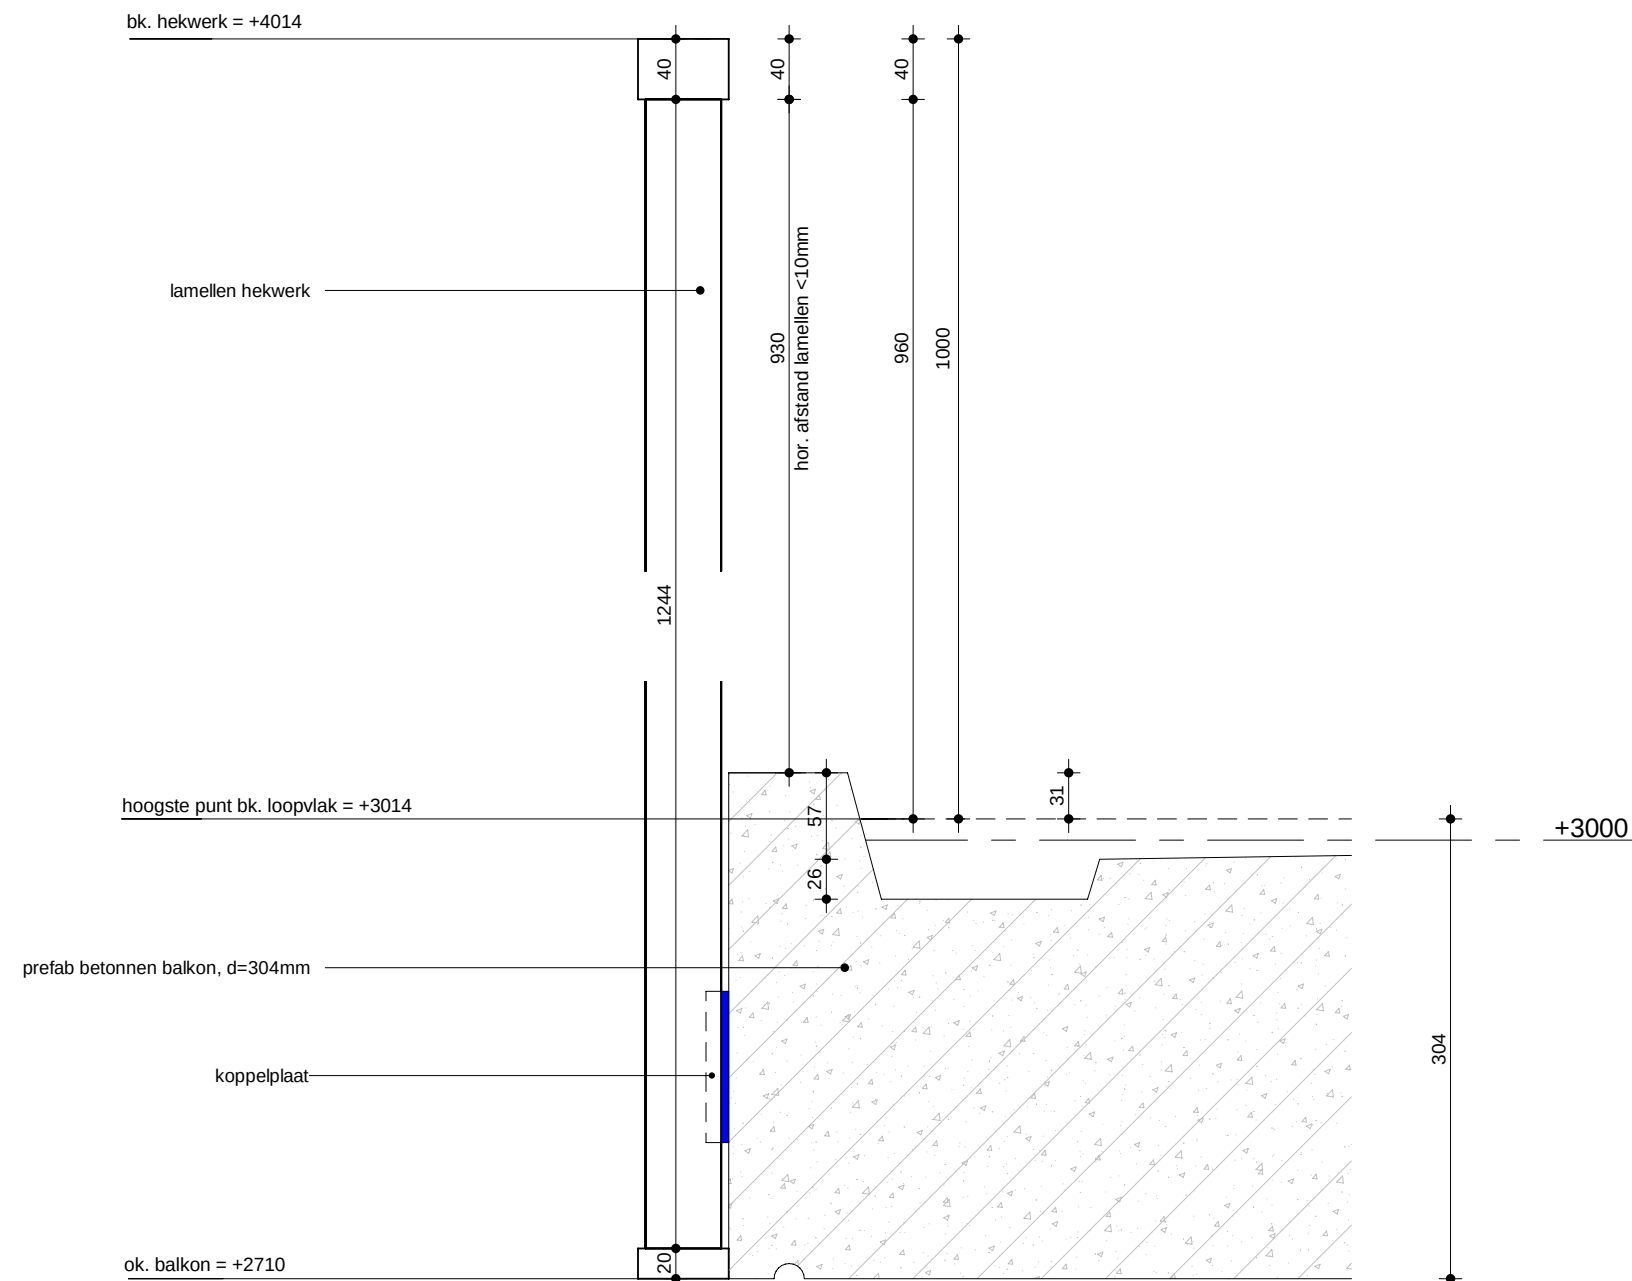

V17



23-09-2022
datum

R. Landkroon
modelleur

project Brummen_kampweg
projectnr. VC220002
schaal 1:5
fase omgevingsvergunning

bladnummer
V17