


BVO - type (A) bnr 01 - begane grond

VZET

A 23-09-2022 R. Landkroon
30-06-2022 R. Landkroon
datum modelleur

project Brummen_kampweg
projectnr. VC220002
schaal 1:100
fase omgevingsvergunning

bladnummer
UO-10.1

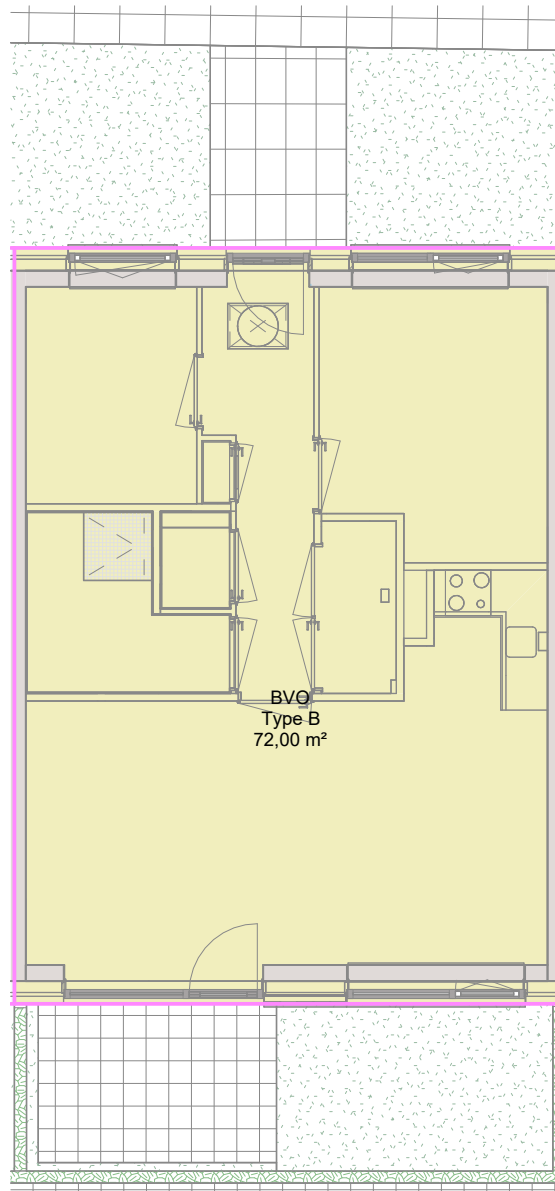


BVO - Type (B) bnr 03 - begane grond

VZET

A 23-09-2022 R. Landkroon
30-06-2022 R. Landkroon
datum modelleur

project Brummen_kampweg
projectnr. VC220002
schaal 1:100
fase omgevingsvergunning

bladnummer
UO-10.2

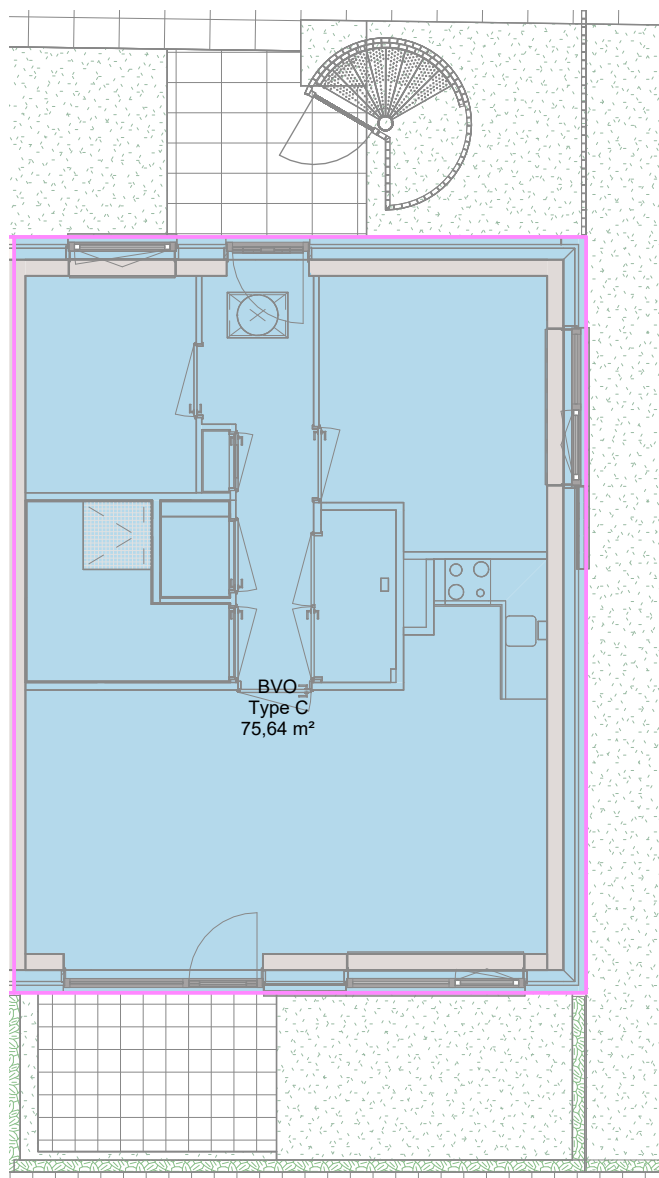


BVO - Type (C) bnr 05 - begane grond

VZET

A 23-09-2022 R. Landkroon
30-06-2022 R. Landkroon
datum modelleur

project Brummen_kampweg
projectnr. VC220002
schaal 1:100
fase omgevingsvergunning

bladnummer
UO-10.3

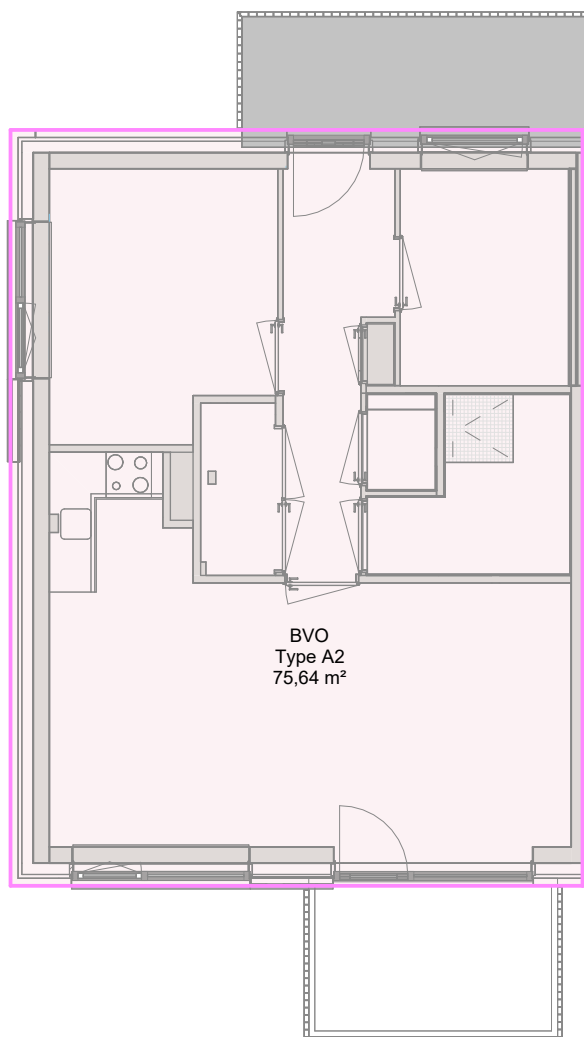


BVO - Type (A2) bnr 06 - verdieping 01

VZET

A 23-09-2022 R. Landkroon
30-06-2022 R. Landkroon
datum modelleur

project Brummen_kampweg
projectnr. VC220002
schaal 1:100
fase omgevingsvergunning

bladnummer
UO-10.4

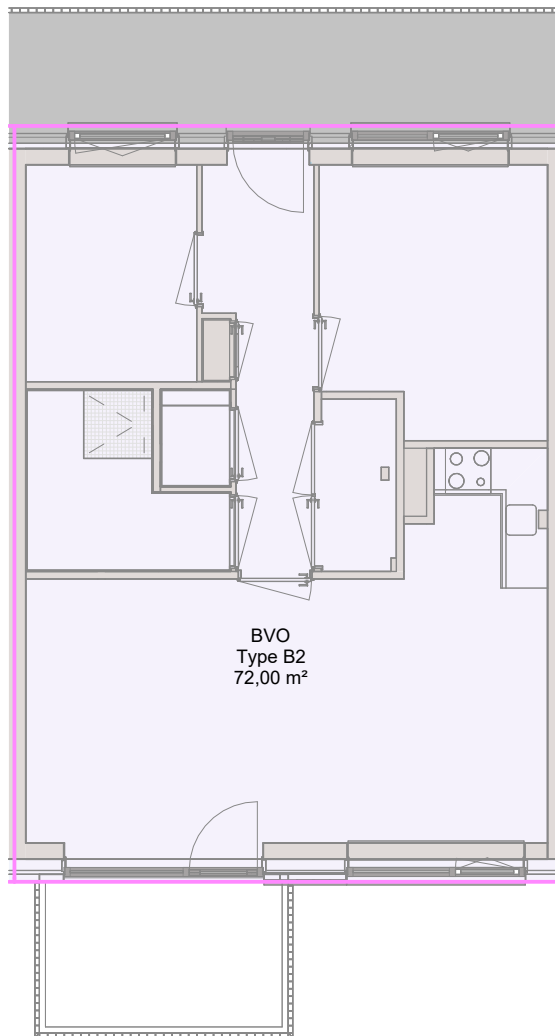

BVO - Type (B2) bnr 08 - verdieping 01

VZET

A 23-09-2022 R. Landkroon
30-06-2022 R. Landkroon
datum modelleur

project Brummen_kampweg
projectnr. VC220002
schaal 1:100
fase omgevingsvergunning

bladnummer
UO-10.5