


V - Type (G.R.) bnr 00 - begane grond

VAZET

A 23-09-2022 R. Landkroon
30-06-2022 R. Landkroon
datum modelleur

project Brummen_kampweg
projectnr. VC220002
schaal 1:100
fase omgevingsvergunning

bladnummer
UO-25.6

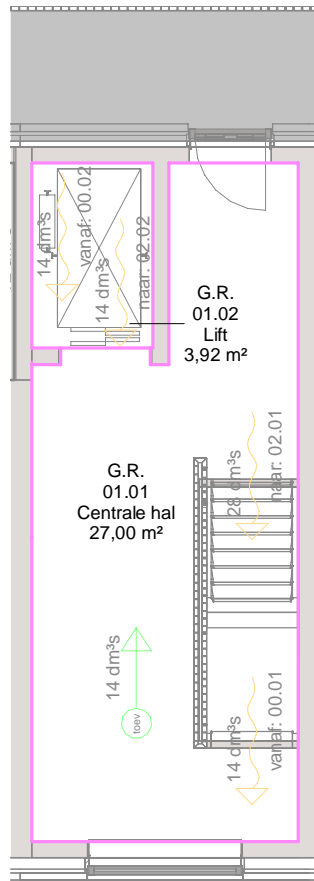


Merk F

V - Type (G.R.) bnr 00 - verdieping 01

VZET

A 23-09-2022 R. Landkroon
 30-06-2022 R. Landkroon
 datum modelleur

project Brummen_kampweg
 projectnr. VC220002
 schaal 1:100
 fase omgevingsvergunning
 bladnummer
UO-25.7

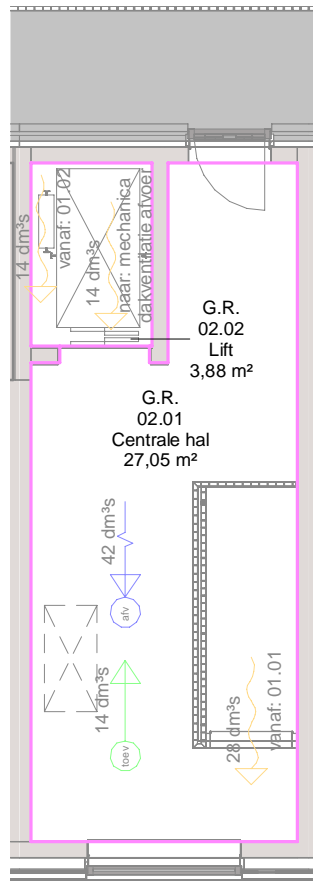

Merk F

V - Type (G.R.) bnr 00 - verdieping 02

VZET

A 23-09-2022 R. Landkroon
 30-06-2022 R. Landkroon
 datum modelleur

project Brummen_kampweg
 projectnr. VC220002
 schaal 1:100
 fase omgevingsvergunning

bladnummer
UO-25.8