




plattegrond

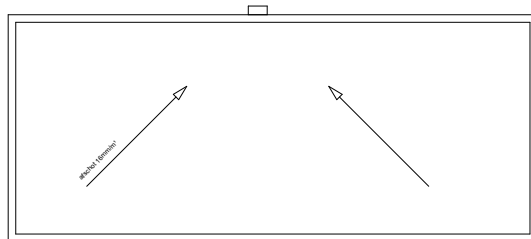

dakoverzicht

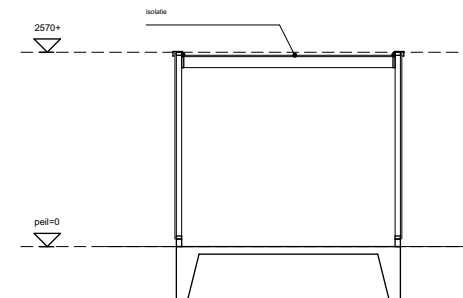

doorsnede

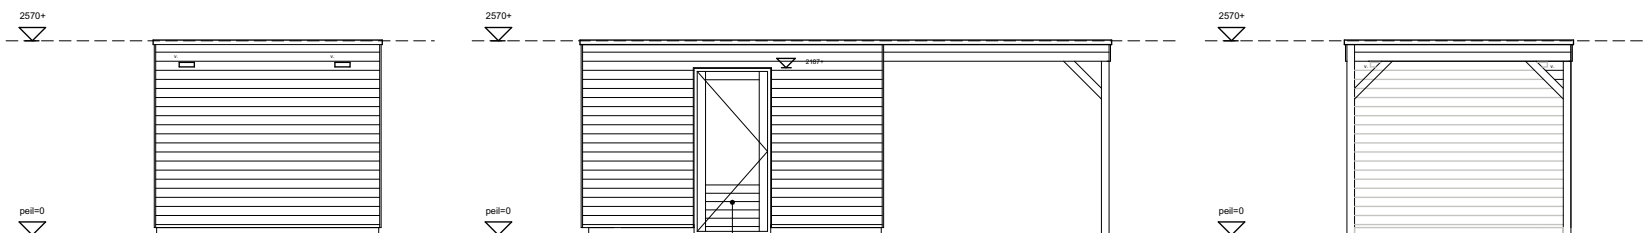


linker zijgevel

voorgevel

rechter zijgevel

- Houten berging De Groot Vroomhoop o.g.
- Wandbouw:
 - horizontale gevelbeleding, verduurzaam hout (blank)
 - gemiddeld vuren stijp- en regelwerk
 - diameter 90x215mm
 - Dakbouw:
 - dakbedekking ICOPAL Universal
 - 20mm isolatie
 - 18mm spaanplaat
 - vuren balklaag

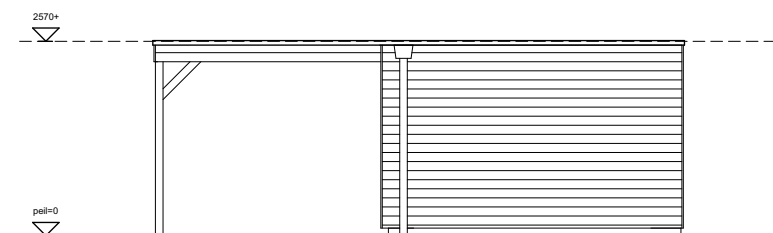

achtergevel

 Gemeente Brummen	Hoort bij besluit van het college van Brummen
	BESLUIT-2021-0849-Vrijstaande_berging

**weusten liedenbaum
architecten**

Utrechtseweg 310 B09
6812 AR Arnhem

026 443 6972
info@weustenliedenbaum.nl
www.weustenliedenbaum.nl

Project **Nieuwbouw huisvesting kleinschalig
wonen te Brummen**

Onderdeel

Vrijstaande berging 14-1694-102DL

Datum **02-10-2020**

Wijziging B

Wijziging D

Wijziging A

Wijziging C

Wijziging E

Project nummer

Status

Schaal

Tekening nummer

Definitief

1:100

BA - 010