


Doorsnede A-A

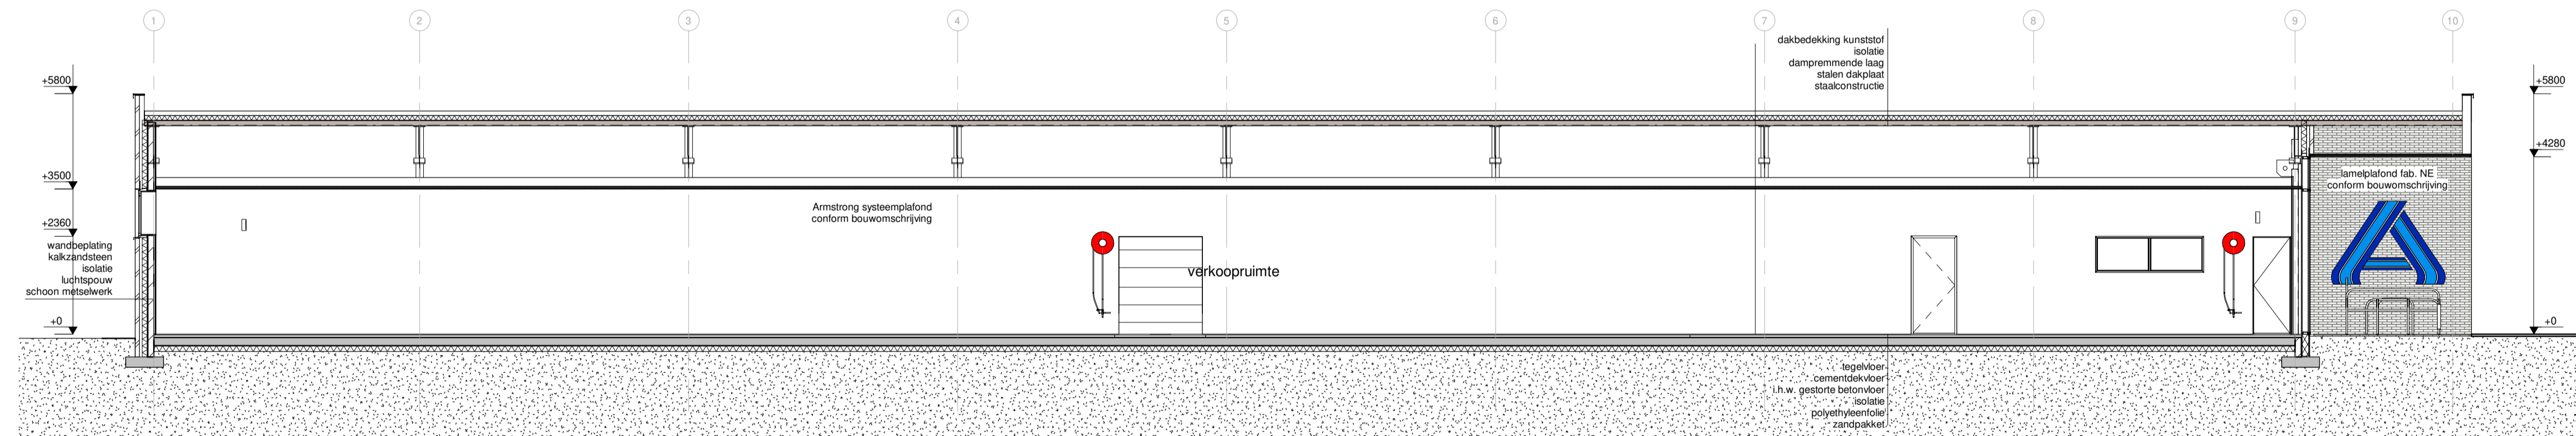

Doorsnede B-B


Hoort bij besluit van het college van Brummen
 BESLUIT-2021-0790-AO-40-doorsneden

DEFINITIEF ONTWERP

Aanvraag Omgevingsvergunning



Twentepoort Oost 29
 7609 RG Almelo
 tel. 0546 455 100
 fax. 0546 455 660
 email. info@kienhuis-bm.nl

projectleider:
 ass.proj.leider:
 tekenaar:

plan: Nieuwbouw Aldi a/d Zutphensestraat te Brummen (locatie Verrij)
 opdrachtgever: Aldi Groenlo B.V.

onderwerp: Doorsneden

projectnr.: 18_025

datum: 10-07-2020

gewijzigd: a :
 b :
 c :

formaat: A1

schaal: 1:100

gecontr.:

blad: 04

GEMEENTE BRUMMEN

AO-40