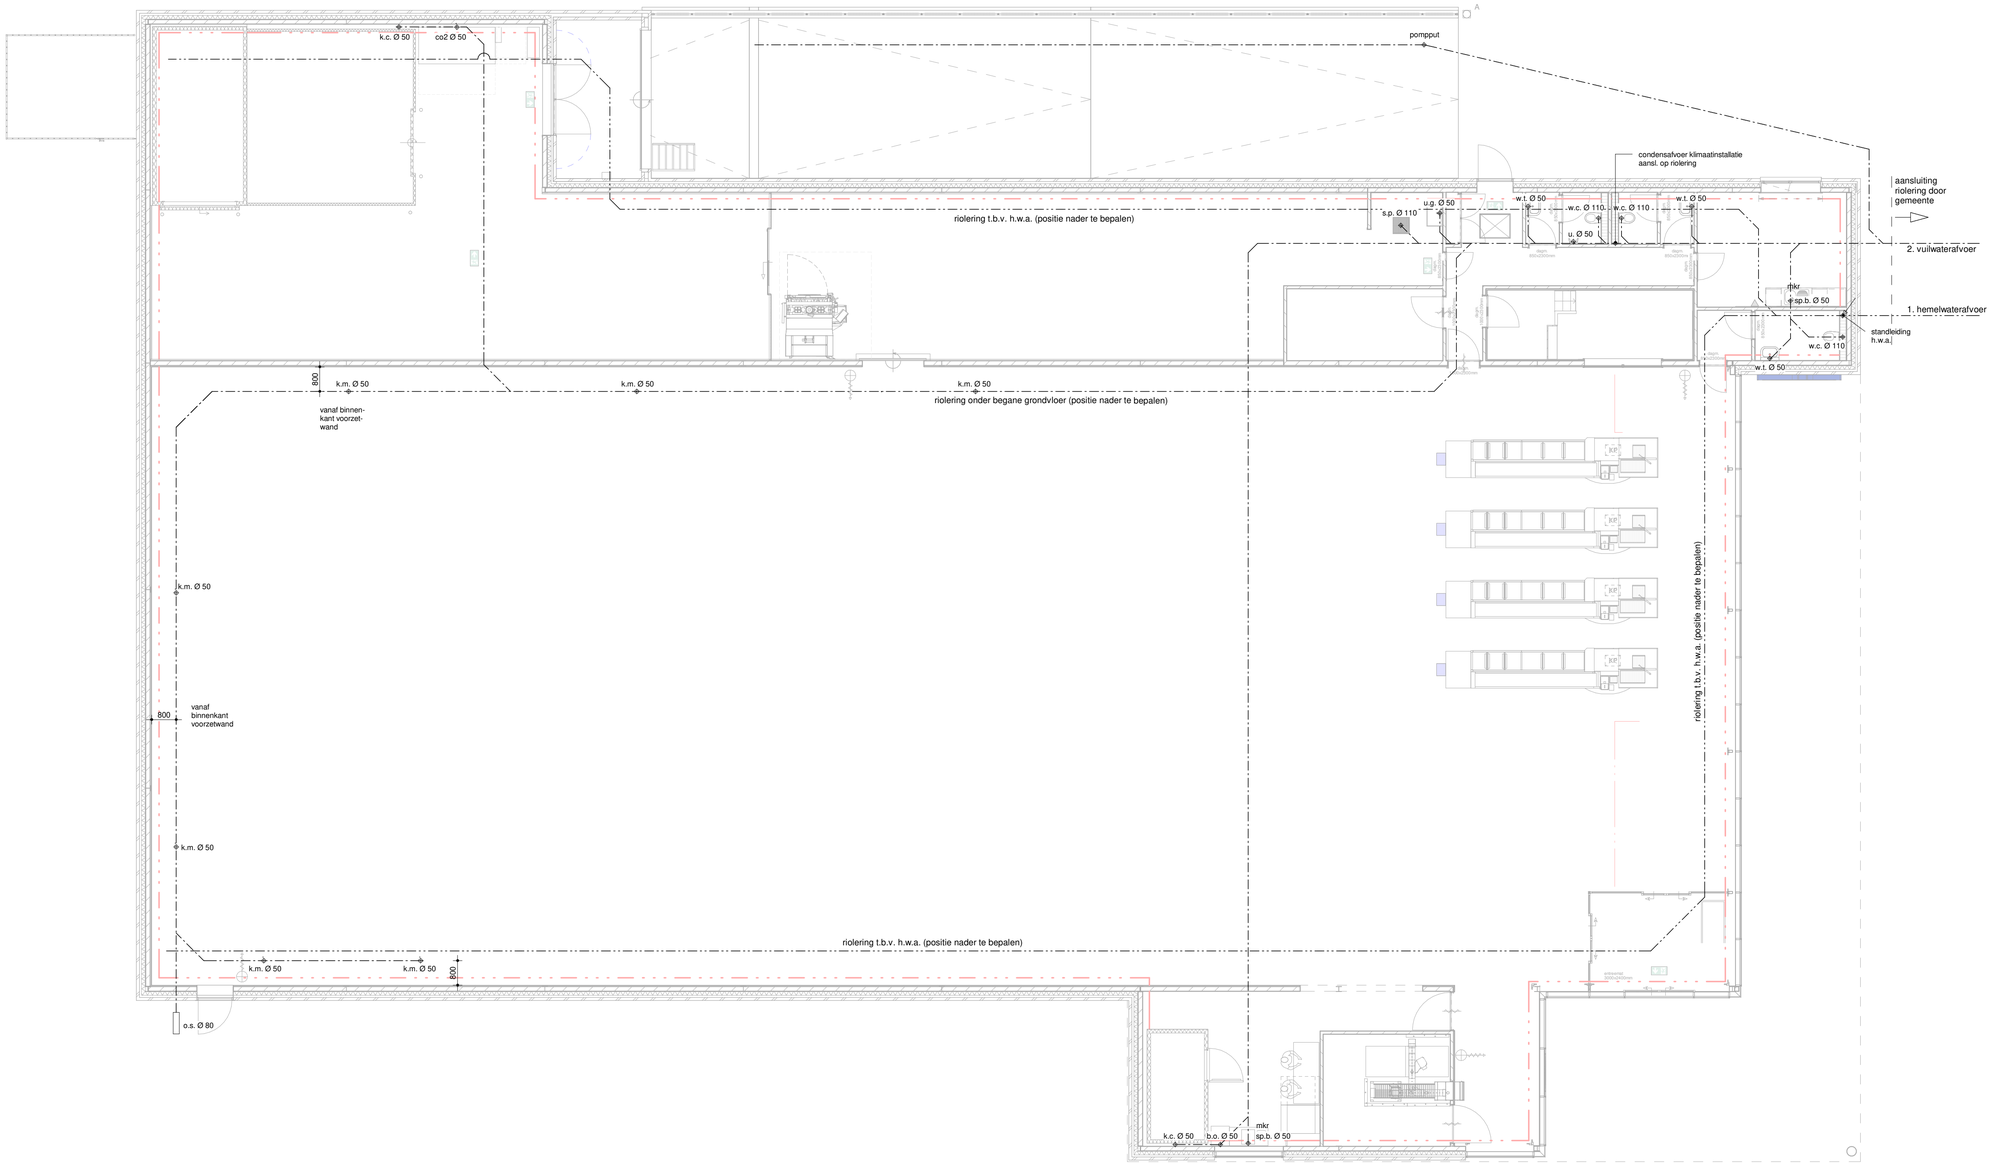

	RENVOOI
1	hemelwaterafvoer aansluiten op gemeentelijk schoonwaterriool
2	vuilwaterafvoer aansluiten op gemeentelijk vuilwaterriool

	HWA / PLUVIA
⌖	Indicatie pluvia afvoer systeem. Exact aantal afvoeren en diameters leidingen conform opgave berekening en leverancier. pluvia systeem geisoleerd uitvoeren.

		RENVOOI RIOLERING
w.c.	Ø 110	toilet
sp.b.	Ø 50	spoelbak
w.t.	Ø 50	wastafel
k.m.	Ø 50	koelmeubel
s.p.	Ø 110	schrob put
u.g.	Ø 50	uitstort gootsteen
o.s.	Ø 80	ontstoppingsstuk
v.c.	Ø 50	vriescel
k.c.	Ø 50	koelcel
b.o.	Ø 50	bakoven
mkr		mengkraan
—·—·—		dwa (onder peil)
—·—·—		hwa (direct onder dakniveau)

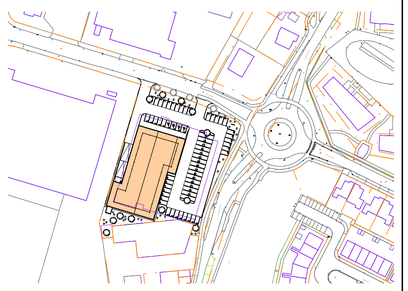

	KADASTRAAL BEKEND
Gemeente	: Brummen
Sectie	: E
Nummer	: 3885

Hoort bij besluit van het college van Brummen

BESLUIT-2021-0790-AO-92- hwa en riool

DEFINITIEF ONTWERP

Aanvraag Omgevingsvergunning

KIENHUIS BOUWMANAGEMENT

Twentepoort Oost 29
7609 RG Almelo
tel. 0546 455 100
fax. 0546 455 660
email. info@kienhuis-bm.nl

projectleider: [redacted]
ass.proj.leider:
tekenaar:

plan: Nieuwbouw Aldi a/d Zutphensestraat te Brummen (locatie Verrij)
opdrachtgever: Aldi Groenlo B.V.
onderwerp: Riolering en water
projectnr.: 18_025 **formaat:** A1
datum: 10-07-2020 **schaal:** 1:100
gewijzigd: a : . . _ . . _ . . . .
b : . . _ . . _ . . . .
c : . . _ . . _ . . . .
gecontr.:
blad: 06

GEMEENTE BRUMMEN

AO-92

...\18_025 DO-003.rvt