

### Plangebied

Plangrens

### Enkelbestemmingen

DH Detailhandel

DH-1 Detailhandel - 1

### Dubbelbestemmingen

Waarde - Archeologie hoog

Waarde - Archeologie laag

### Functieaanduidingen

supermarkt uitgesloten


### Bouwvlakken

bouwvlak

### Maatvoeringen

maximum bouwhoogte (m)

maximum goothoogte (m)  
maximum bouwhoogte (m)

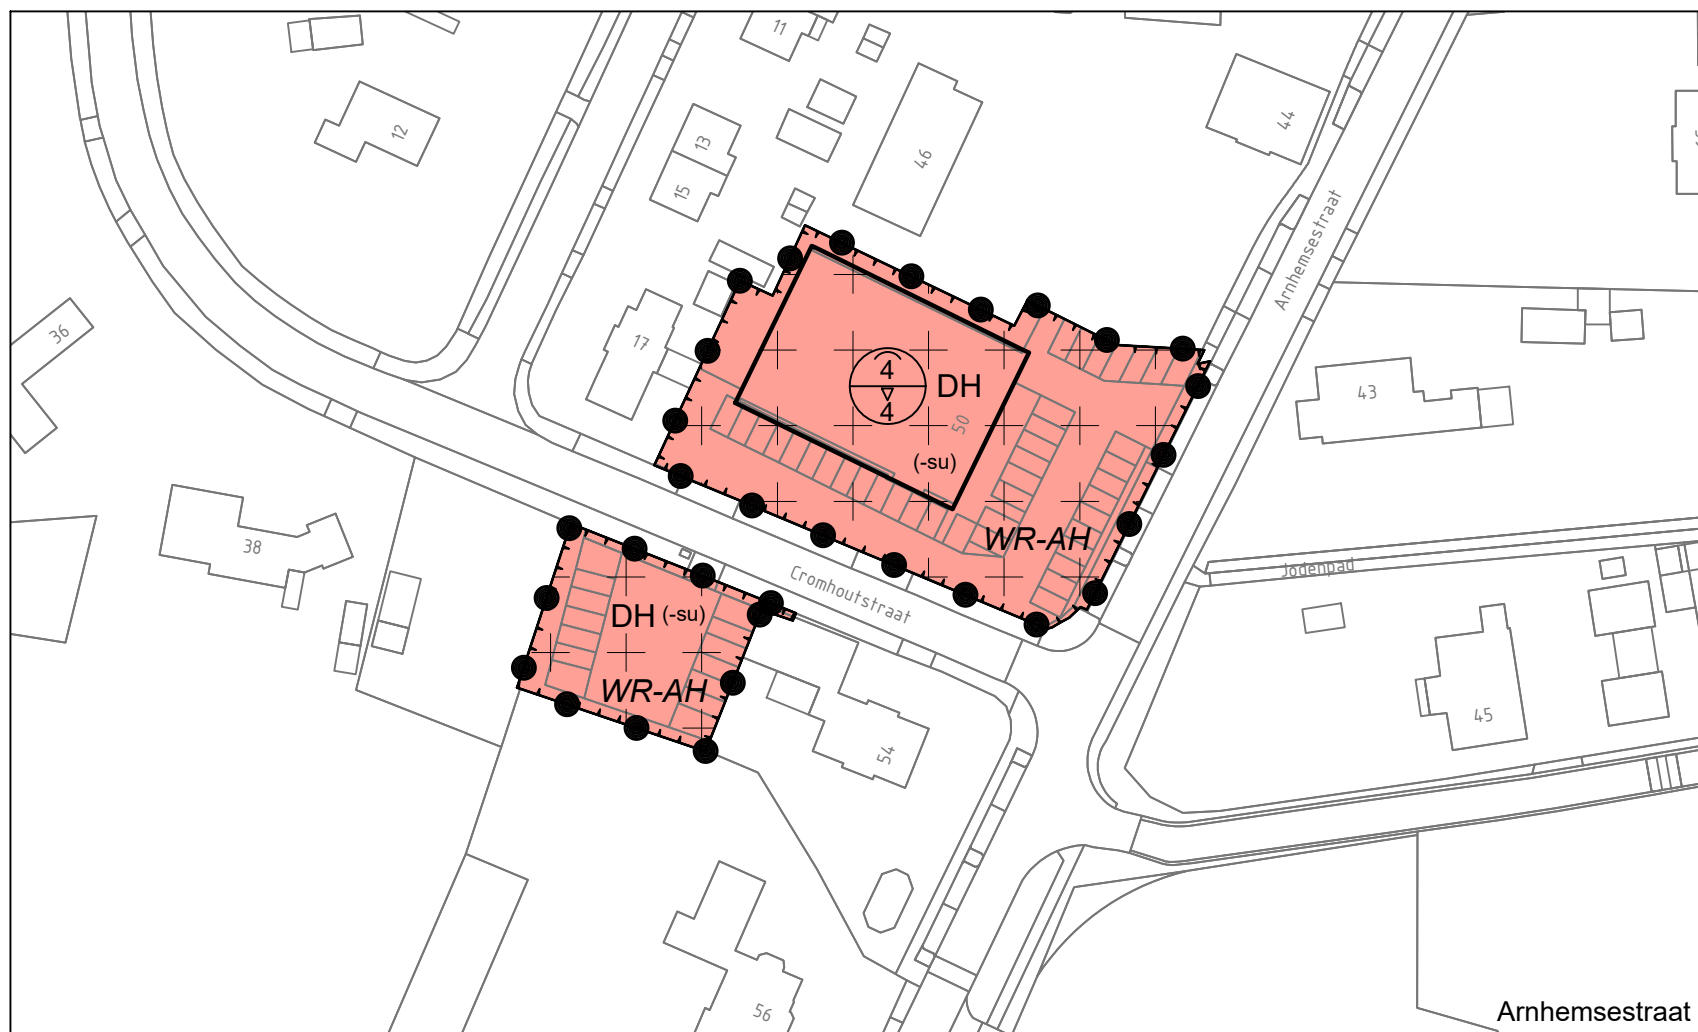

Hoort bij besluit van het college van Brummen

BESLUIT-2021-0790-Verbeelding ontwerpbestemmingsplan

## GEMEENTE BRUMMEN Verplaatsing Aldi Locatie Vulcanusweg bestemmingsplan

PROJECT 20180493.001  
 FORMAAT A3  
 SCHAAL 1:1000  
 KAART 1/1  
 GETEKEND K. Heijmeriks  
 IDN NL.IMRO.0213.BPBRKOM100023-on01

Vastgesteld  
 Ontwerp 07-07-2021  
 Voorontwerp ---  
 Concept 18-05-2021

**RHO ADVISEURS**

info@rho.nl  
 www.rho.nl

