
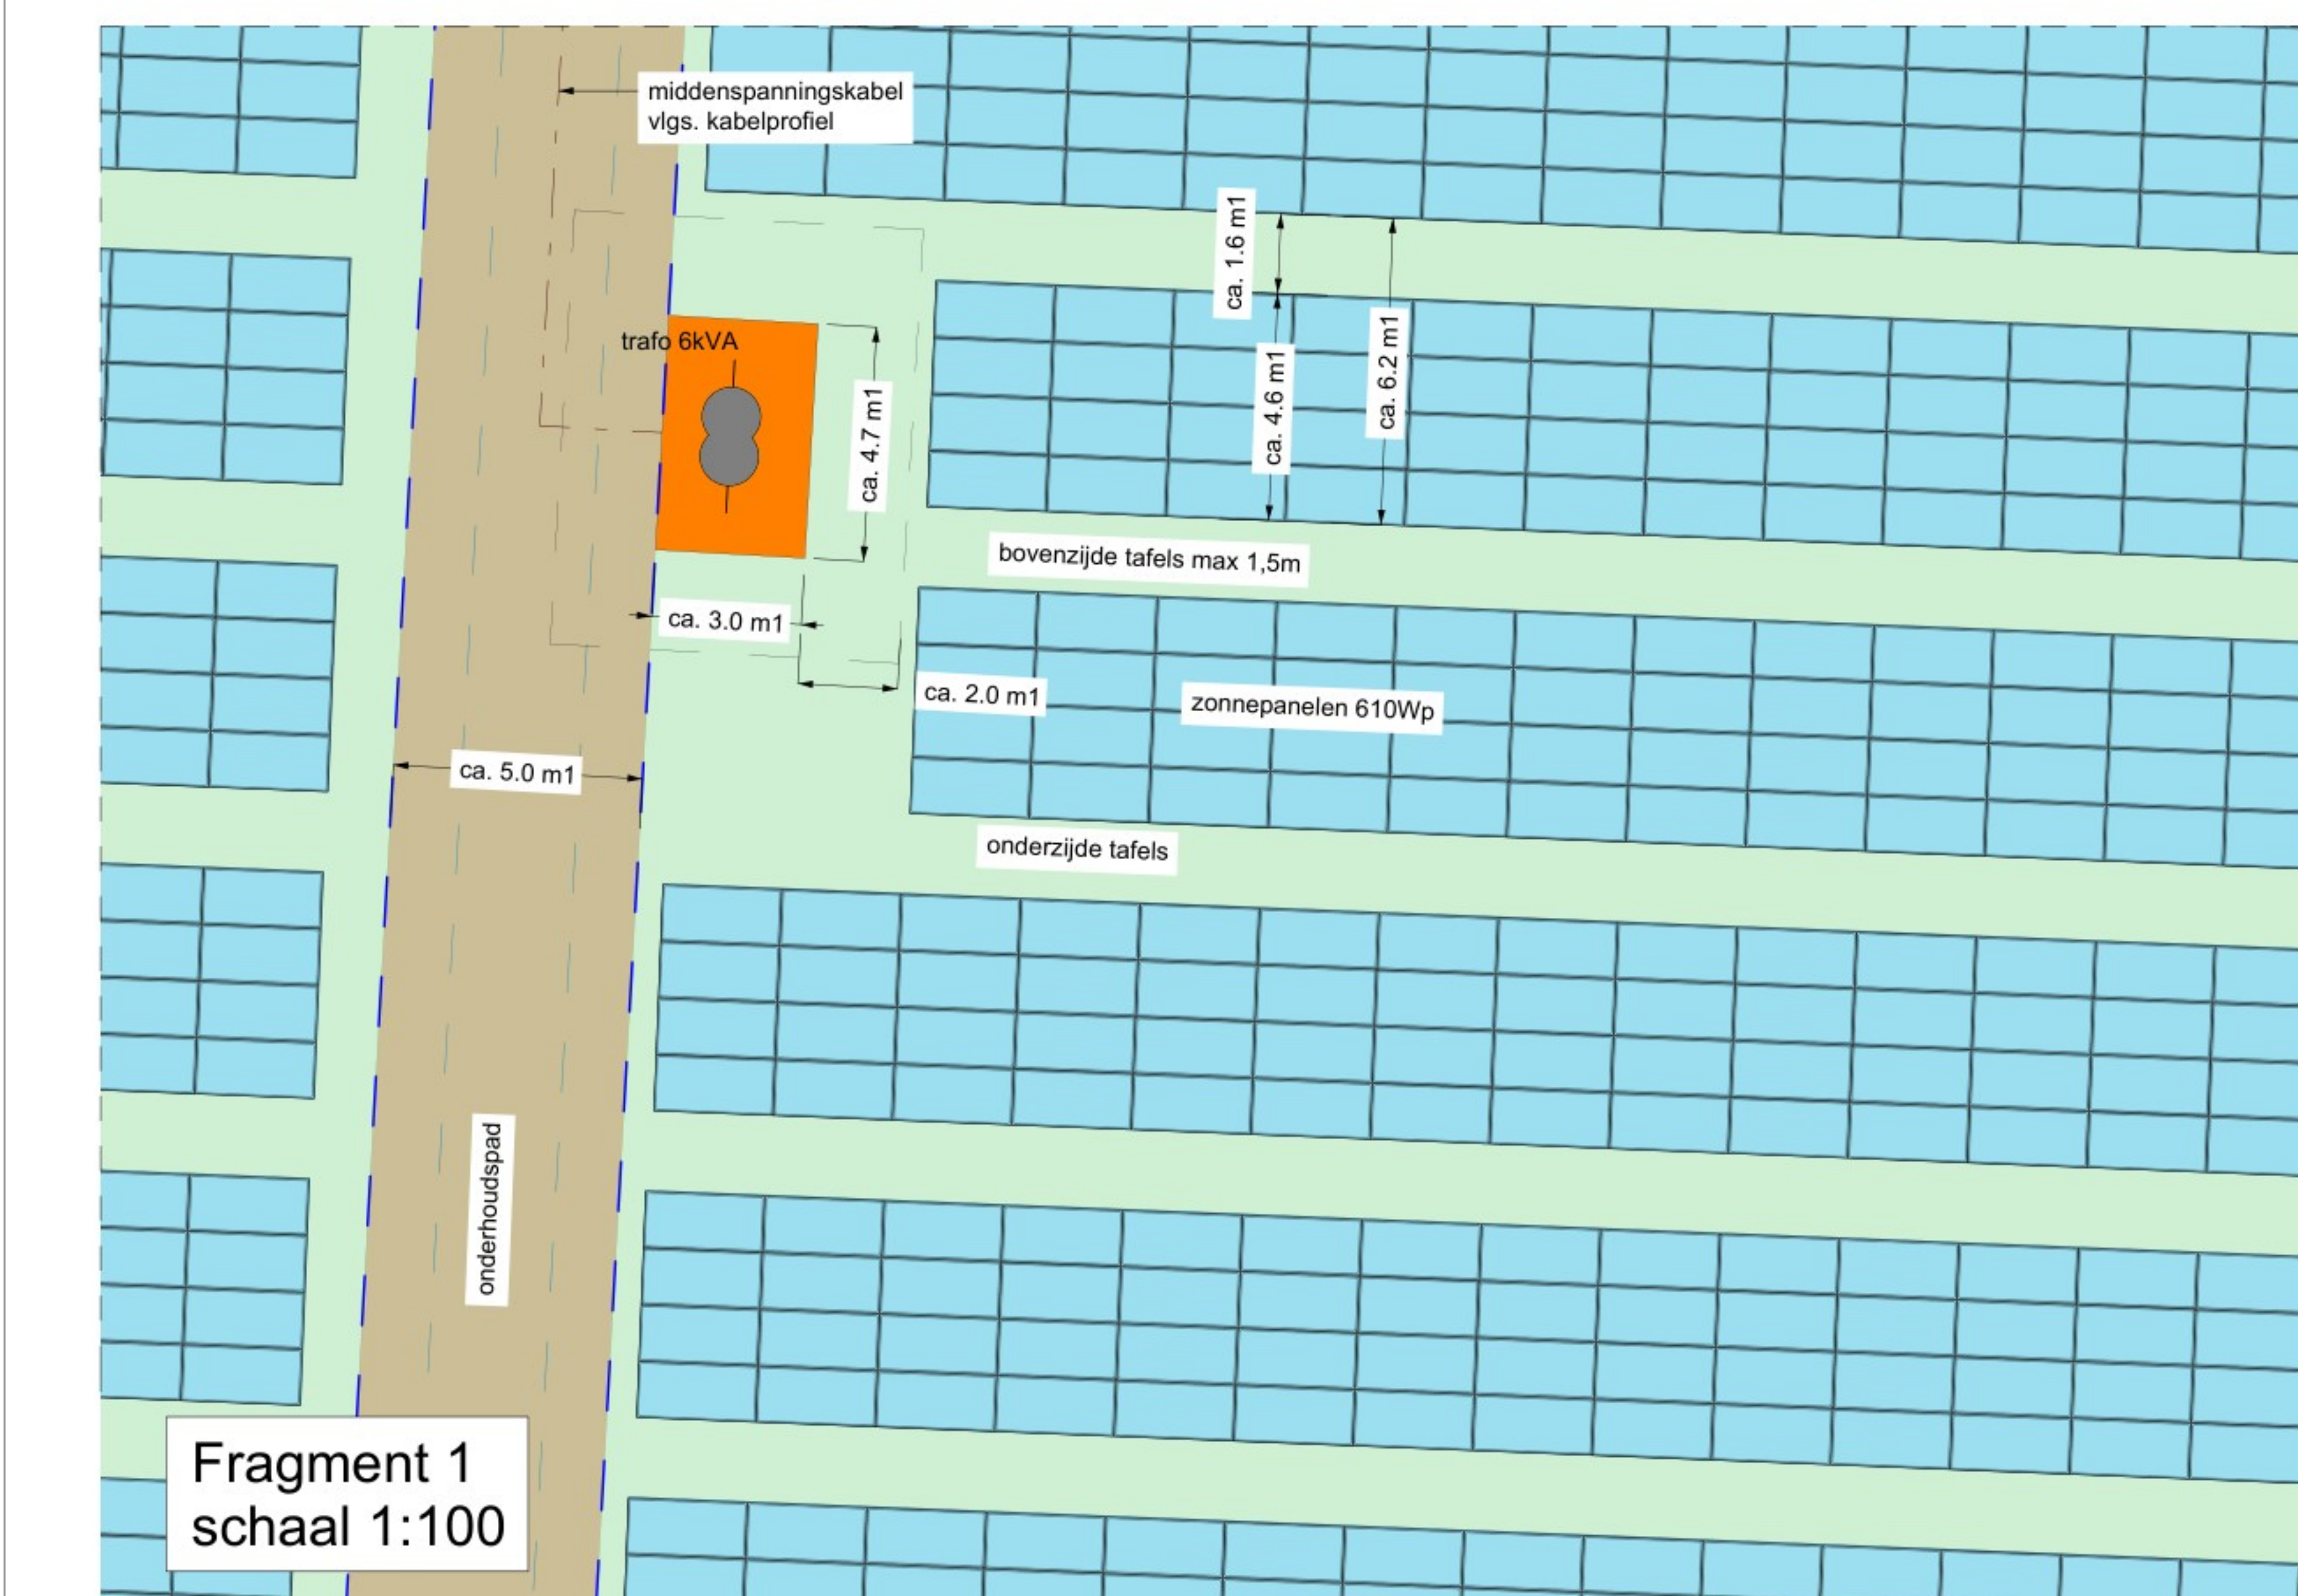
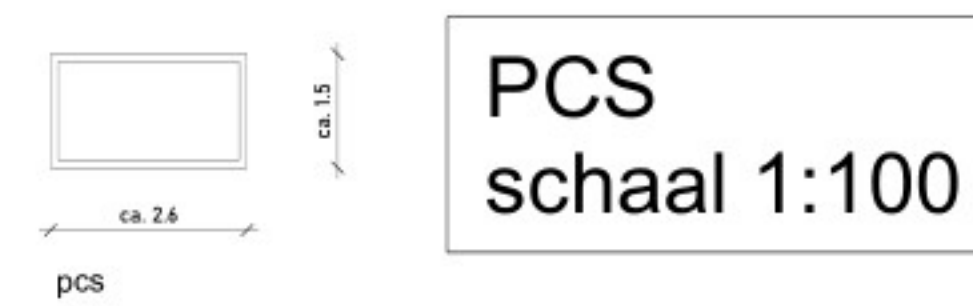
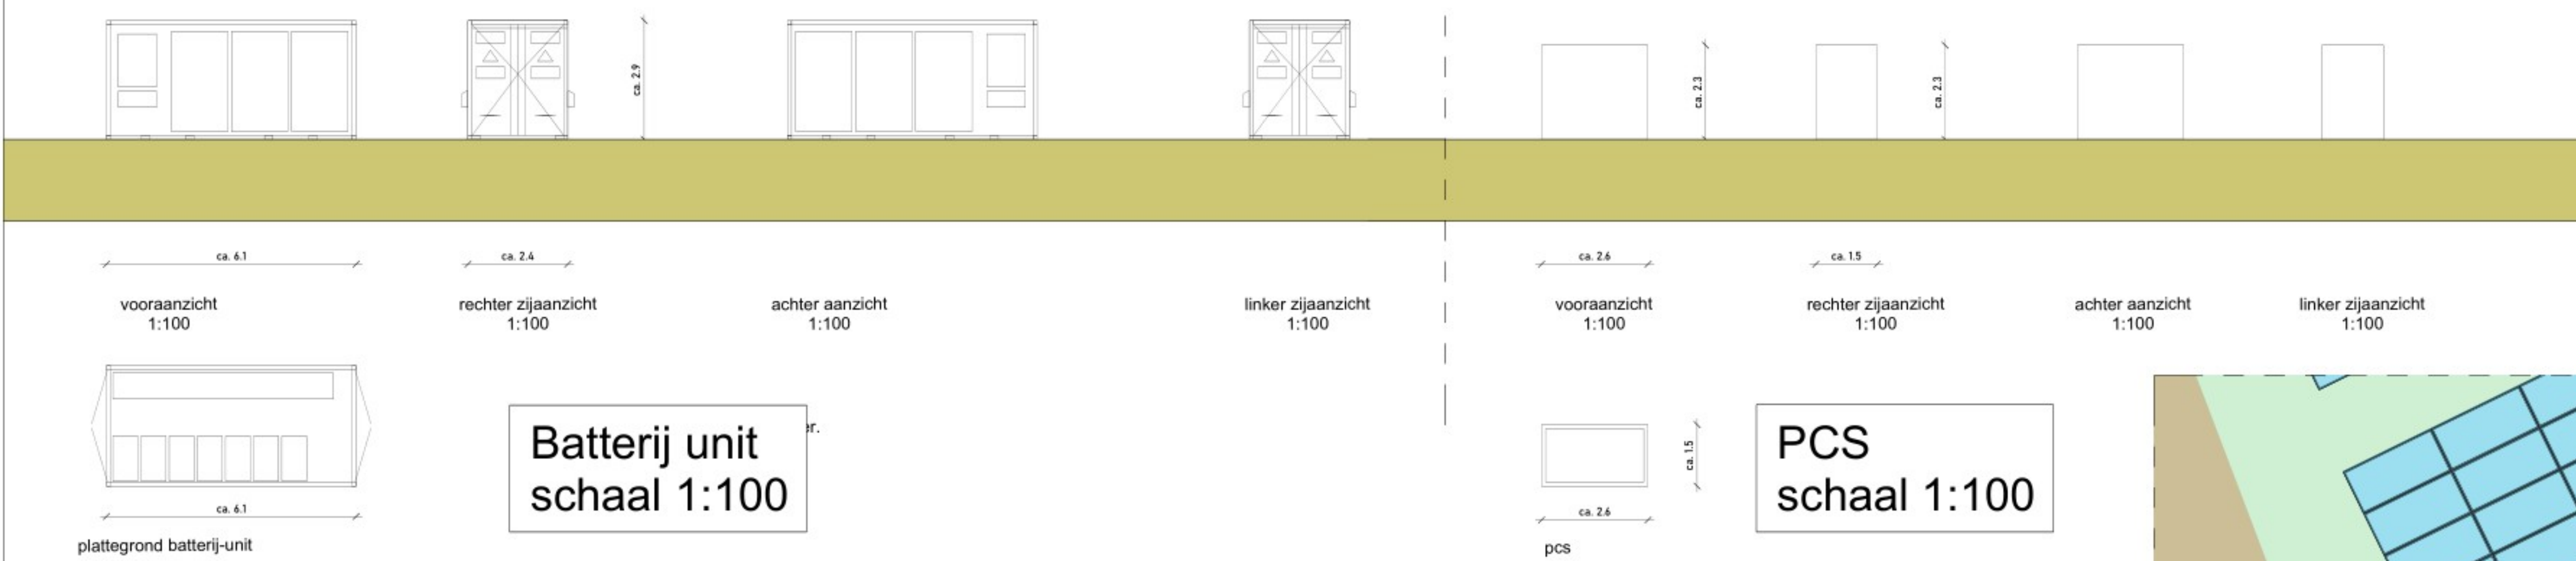
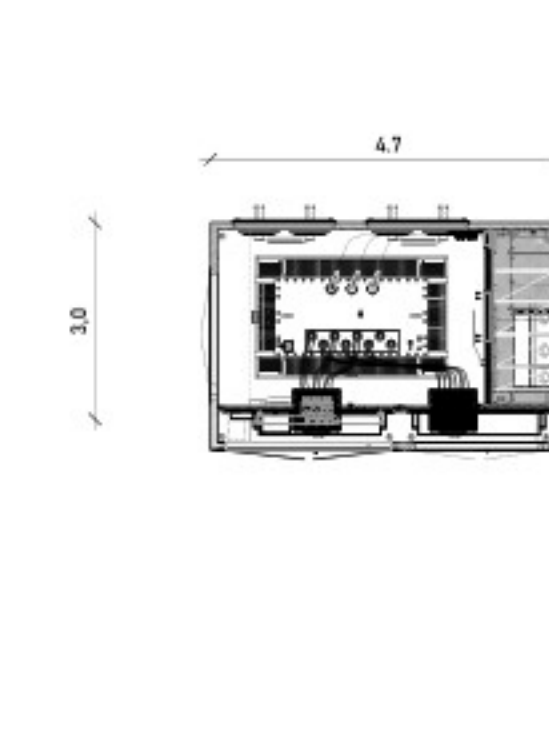
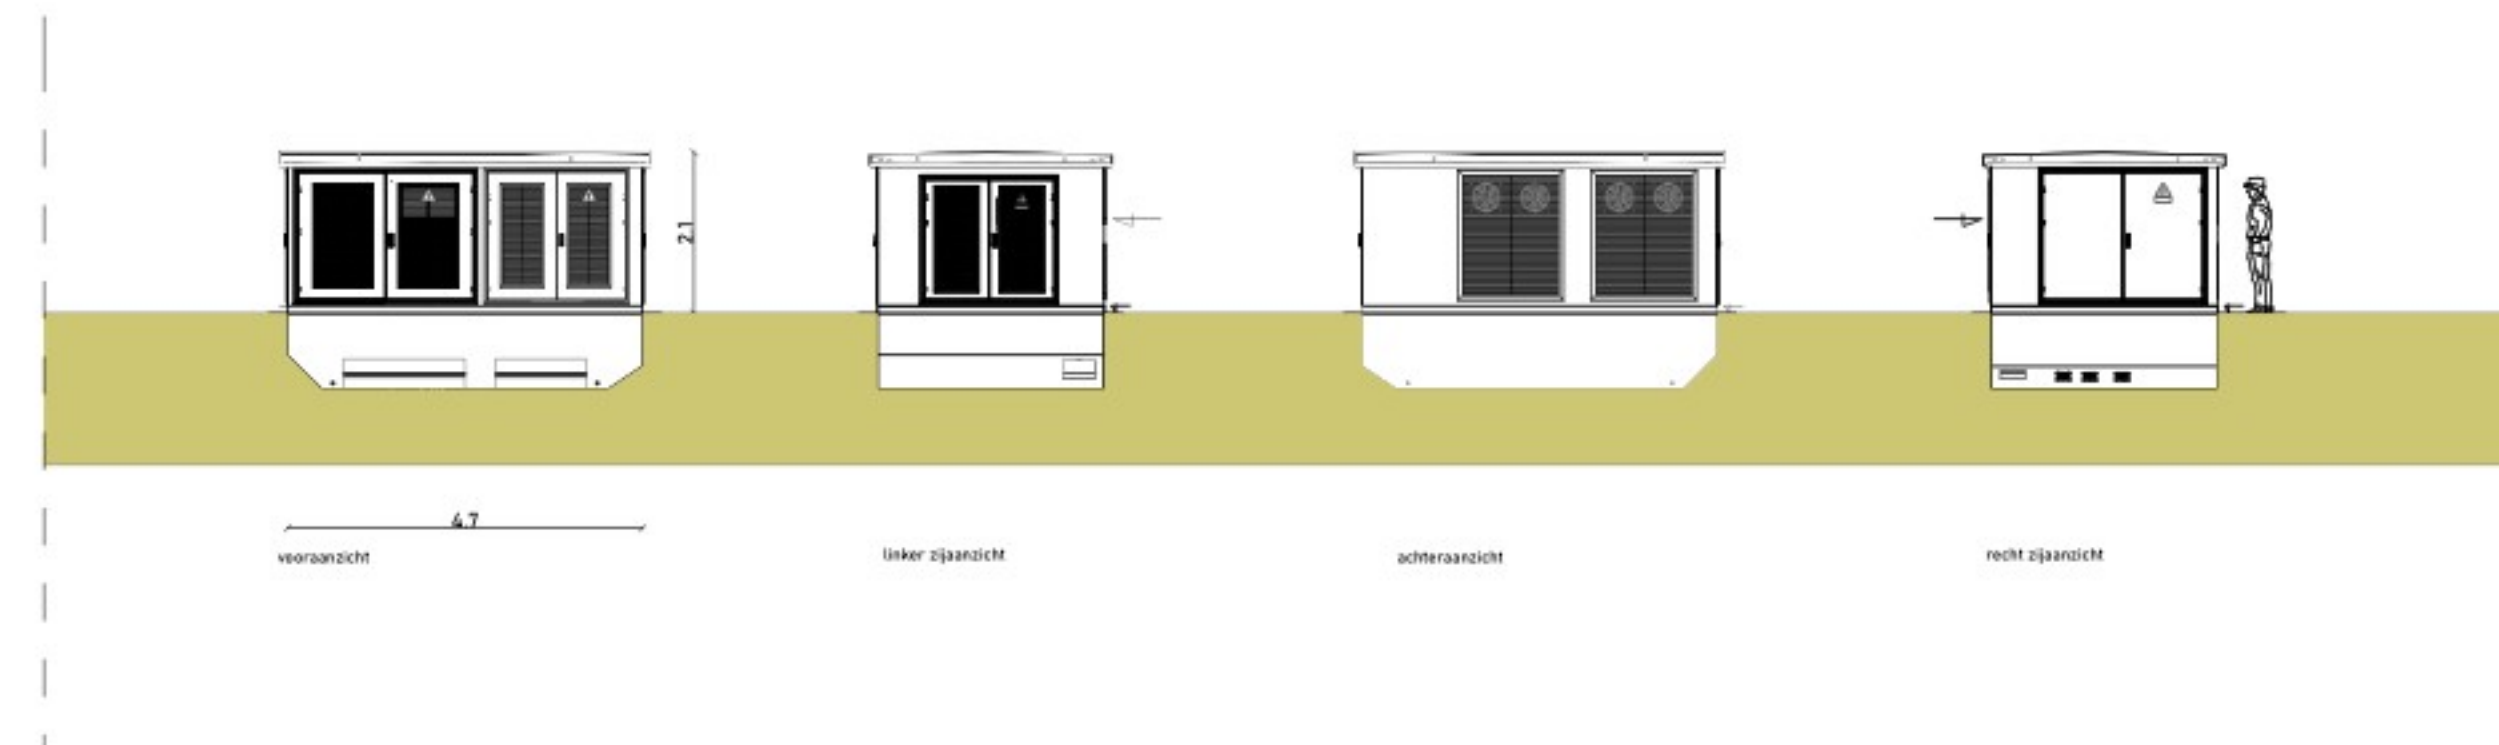
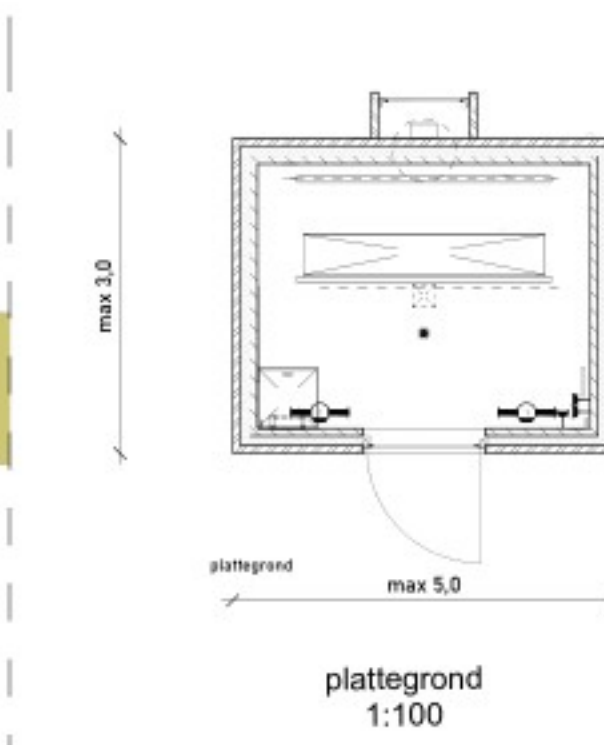
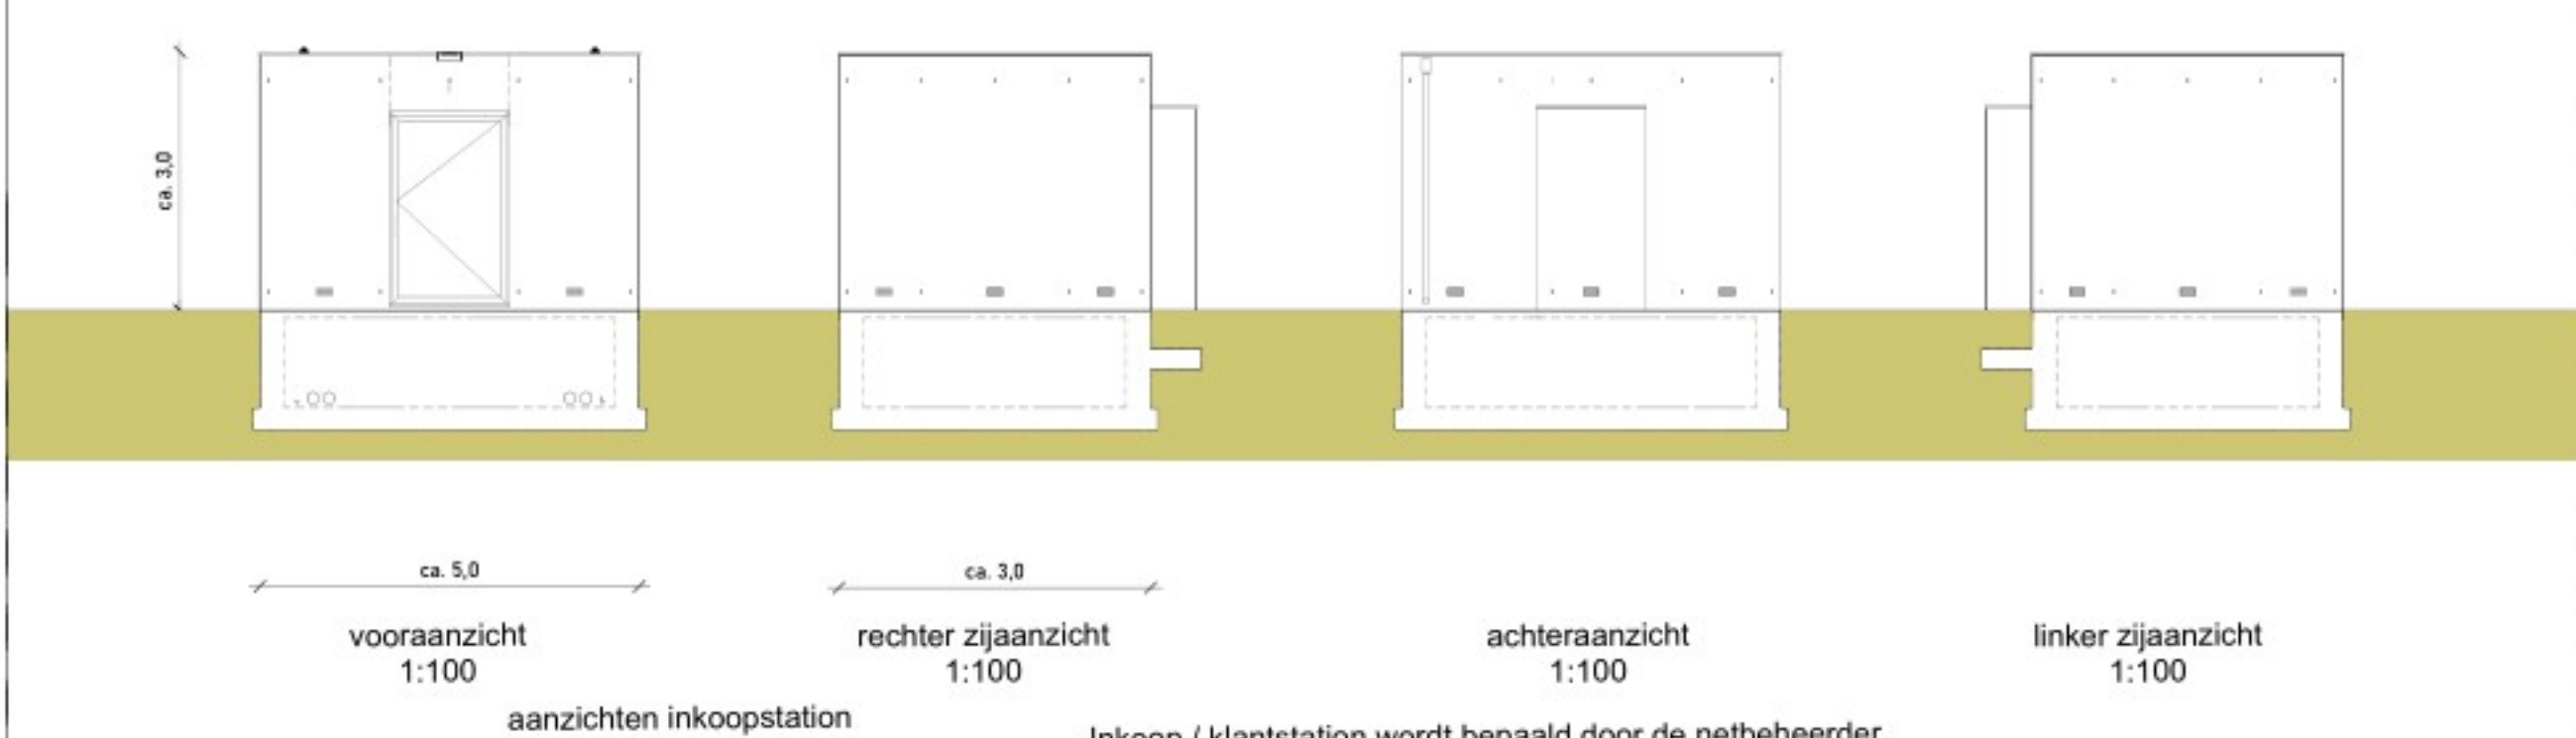
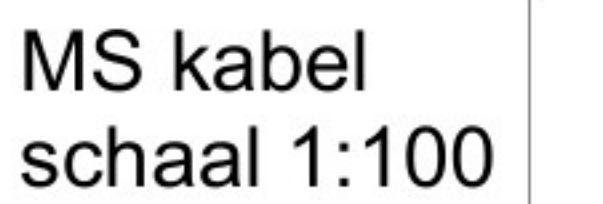
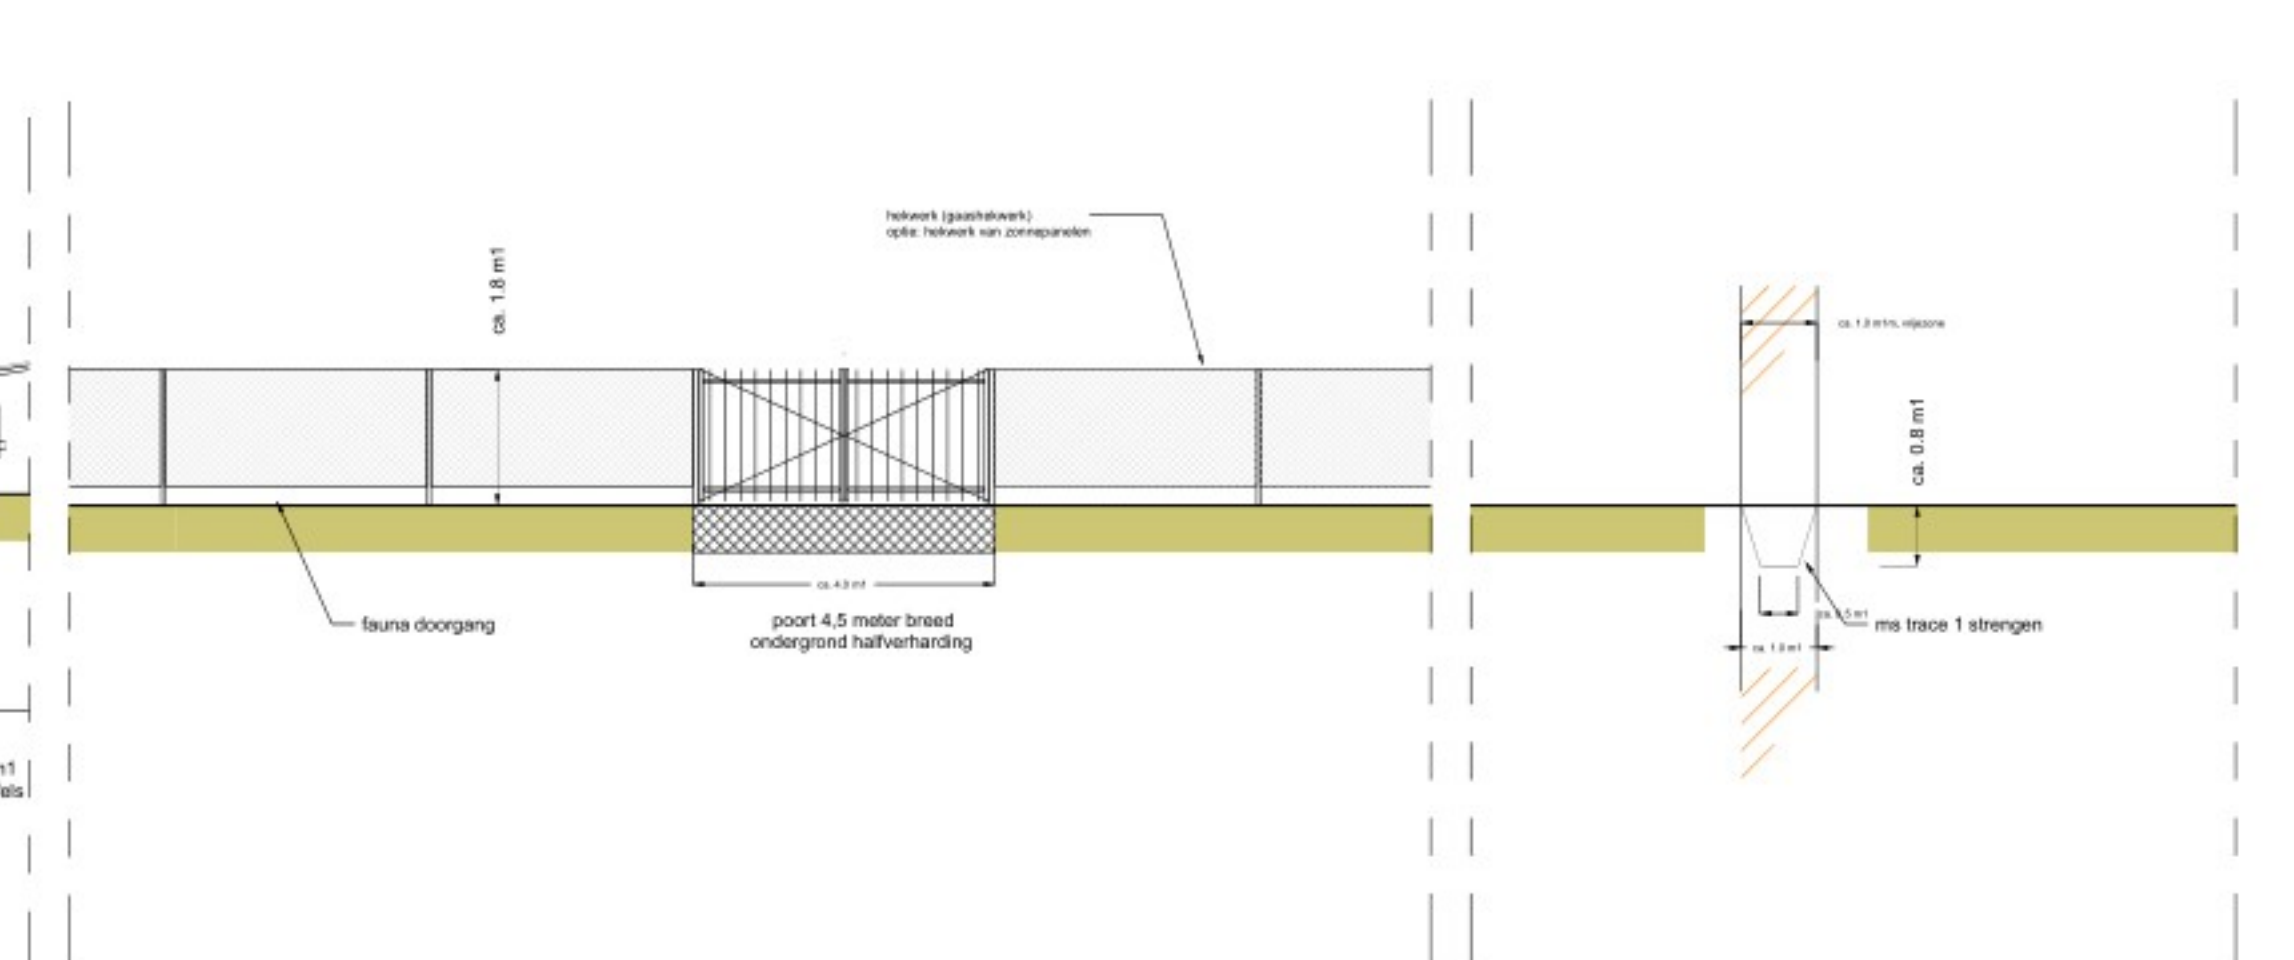
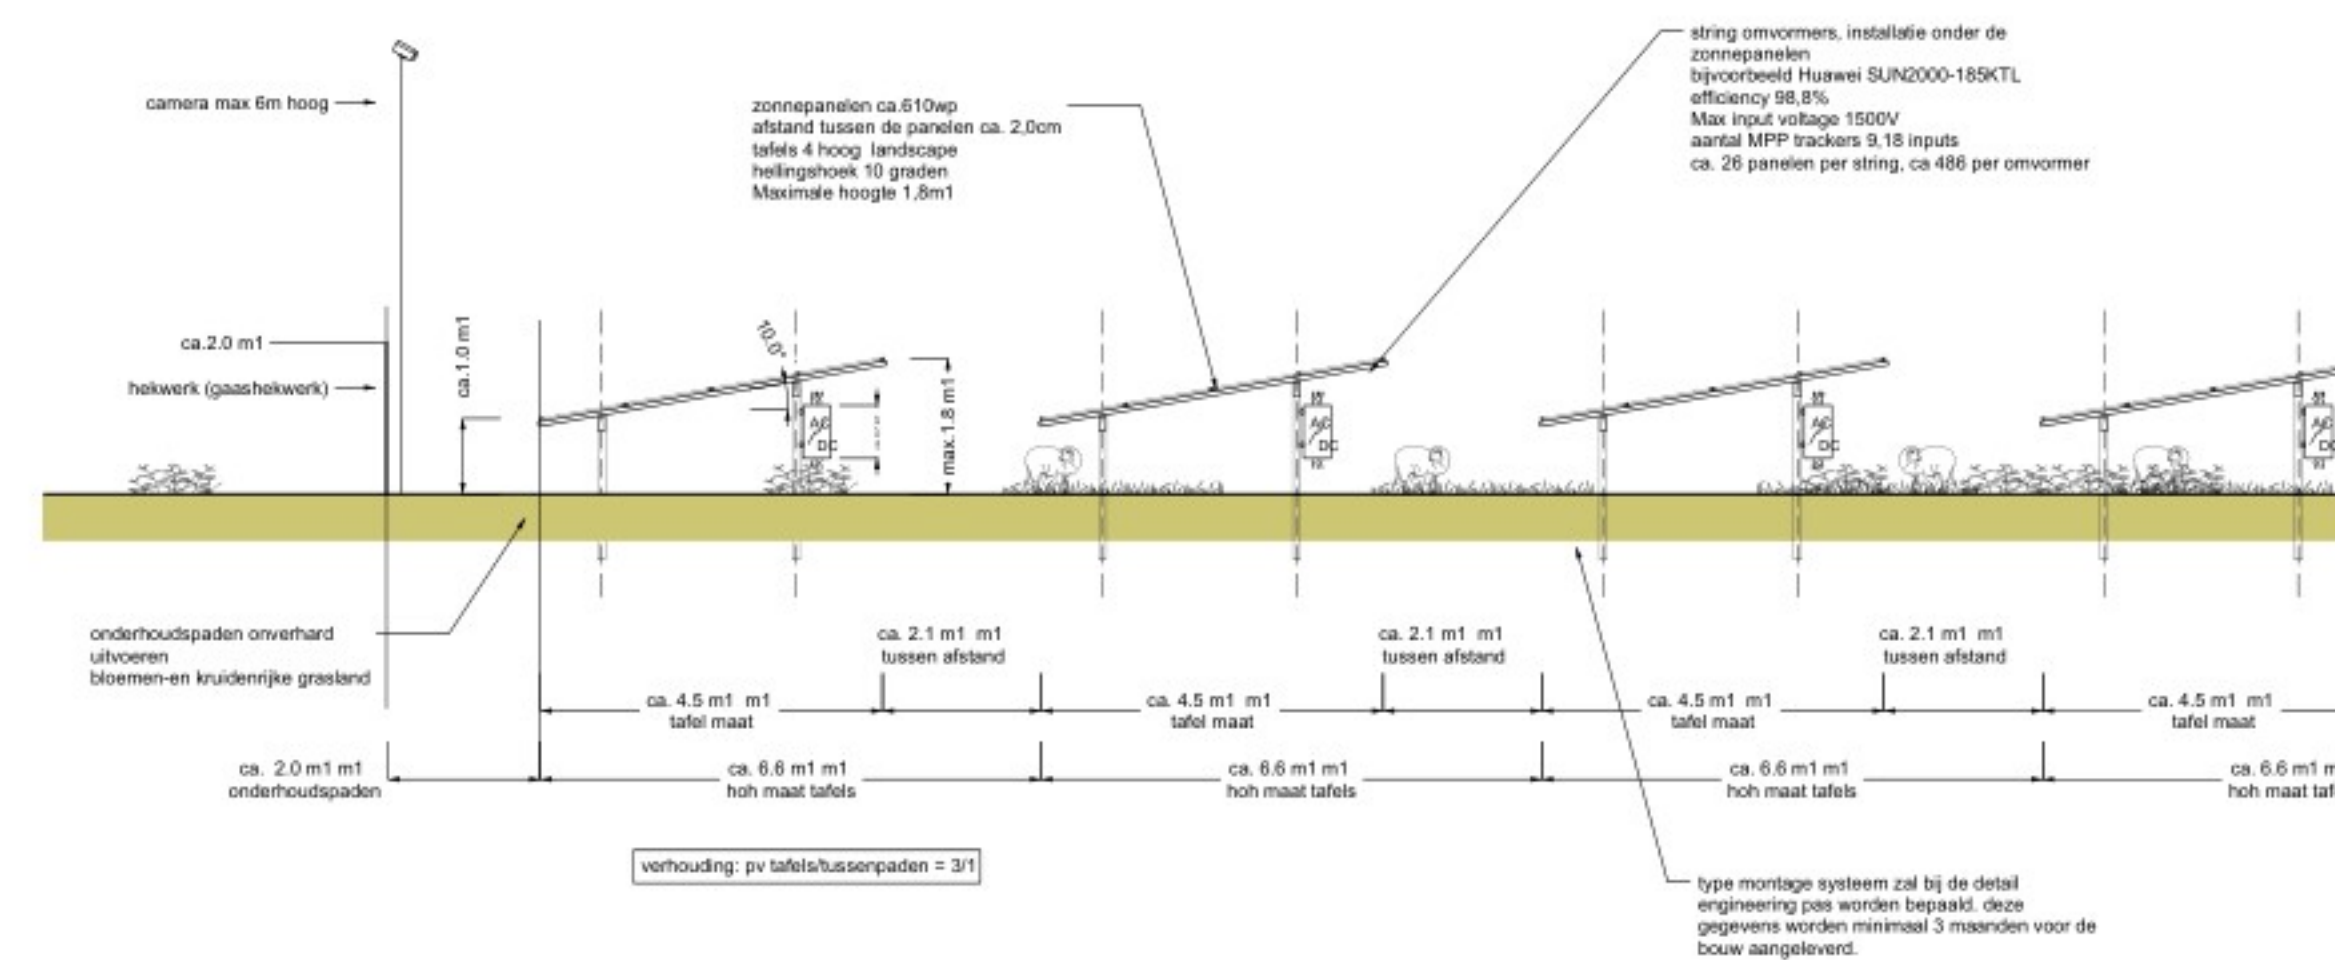
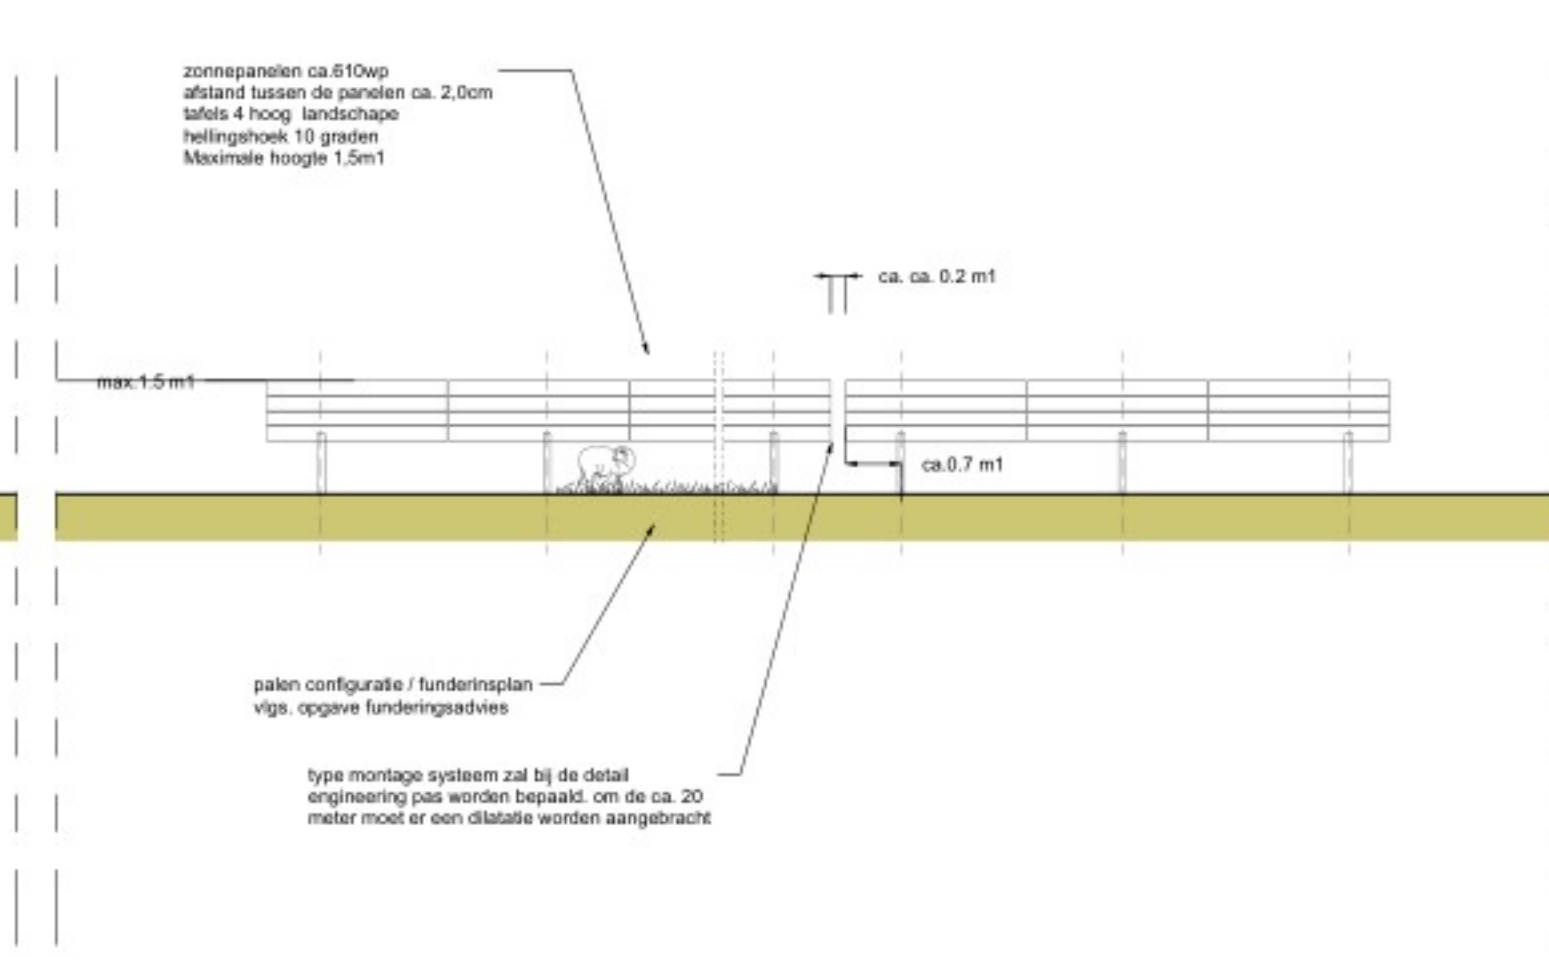


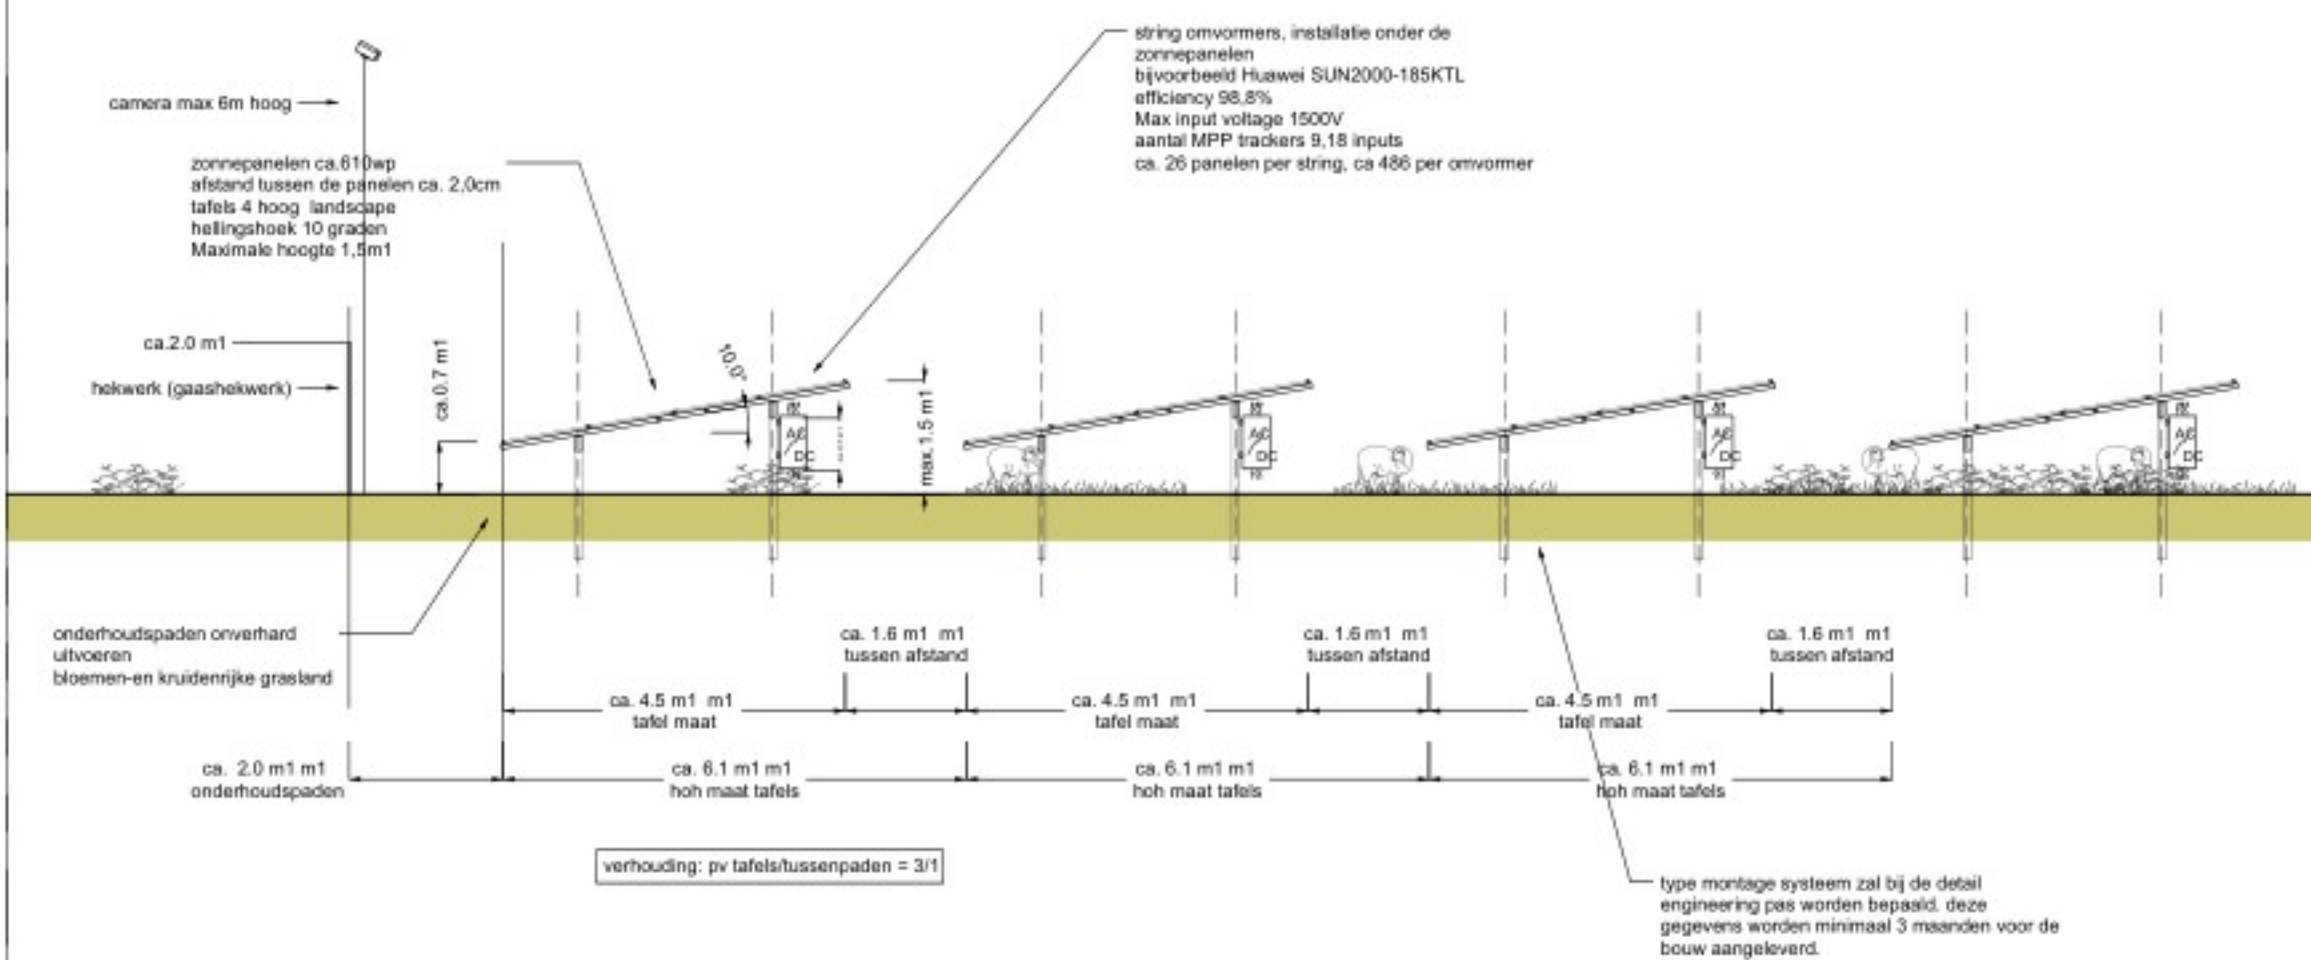

reuzen:
 - *reuzen* op basis van landschap: trafo's,
 - *reuzen*, pcs

De tekening geeft een overzicht van het te bouwen zonne-energieopwekstelsysteem. Om zo efficiënt mogelijk energie op te kunnen wekken zal het systeem tijdens de detailleringsfase verder worden geoptimaliseerd aan de hand van de dan geldende technische specificaties en innovaties. Na minimaal 3 maanden voordat de bouw start, zullen gedetailleerde werktekeningen ter goedkeuring worden voorgelegd aan het daarvoor bevoegd gezag. Minimale aanpassingen van ondergeschikt belang kunnen daarmee afwijken van deze tekening. De hoogte van de panelen, hoogte van transformatoren en perceel grenzen worden informeel vergunning uitgewerkt.

ozone:
 ecozones worden uitgevoerd zoals is
 genomen in het landschappelijk plan. Deze
 chronische stukken geven alleen de geplande
 zones aan maar gaan niet dieper in over de
 uitwerking van deze zones. Voor verder informatie
 over deze zones raadpleeg het
 landschappelijkplan.
 werken eco vriendelijk uitvoeren, Minimaal
 cm vrij houden van het maaiveld ivm fauna
 orgaan.

Renvenooi

ID	Zone
1	onderhoudspad
2	halfverharding
3	Pv veld
4	landschappelijke inpassing
5	haag rondom pv park
6	haag hoogte 3m1

ID	Description
1	Pv tafels, hoogte 1,5, afstand 1,6m1
2	Pv tafels, hoogte 1,8, afstand 2,1m1
3	Camera
4	Inkoopstok
5	Steutekluis
6	Toegangspoort 4,0m
7	Trafostation 6kVA, ca.4,5x1,8x2,1
8	Infopaneel
9	Heikwerk
10	Plantengrenzen
11	Kavelgrenzen
12	Middenspanningskabel
13	Toegangspoort nummer
14	Doornede landschappelijk plan
15	Opslag Batterij
16	PCS (Power Conversion System)
17	Trafo energie opslag
18	Container spare parts

[illegible]

aanpassing 1

CEBRA INGENIEURS
Solar design & engineering



www.cebraweb.com
 info@cebraweb.com
 info@cebraweb.nl

21 gew. 04-04-2024
 12 gew.
 2023 gew.
 23 gew.
 100 gew.

Zonnepark Zilverbeek
 Technische uitgangspunten

1000 :
 A0 Bouwaanvraag
 1000 x 1000 Principe tekening

D02
 aanpak 1 4 Apr 24