Gemeente Brummen

Hoort bij besluit van het college van Brummen

BESLUIT-2023-2116-Brumme_PermitDesign_Inkoopstation

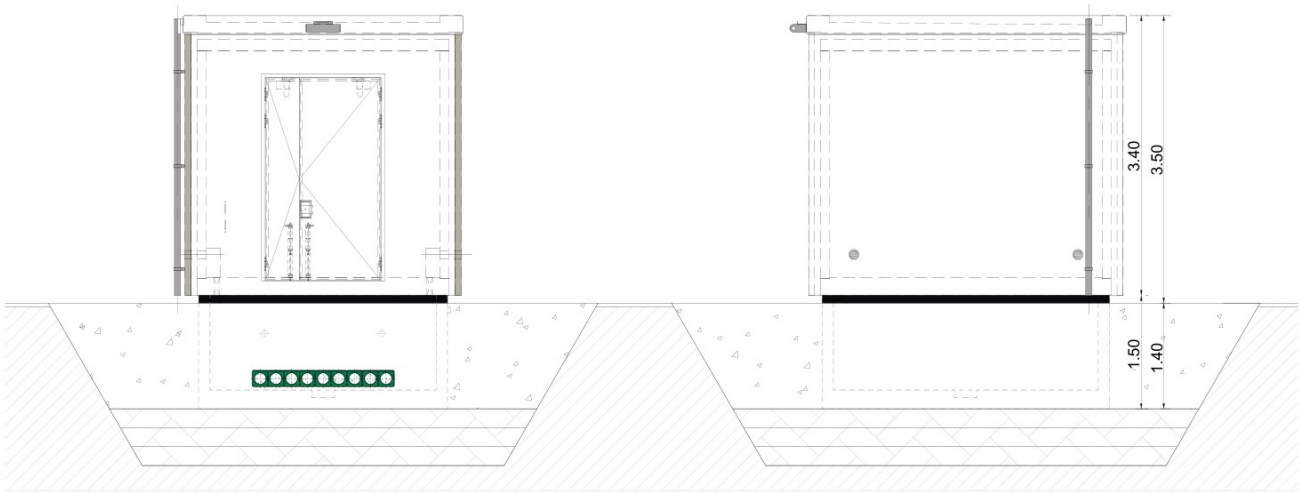

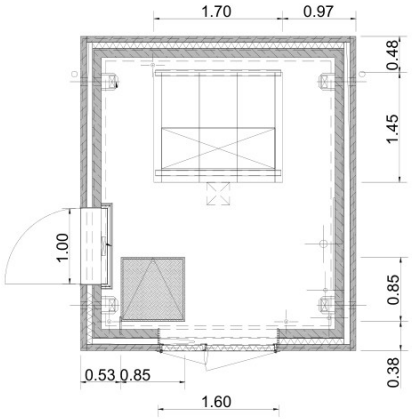

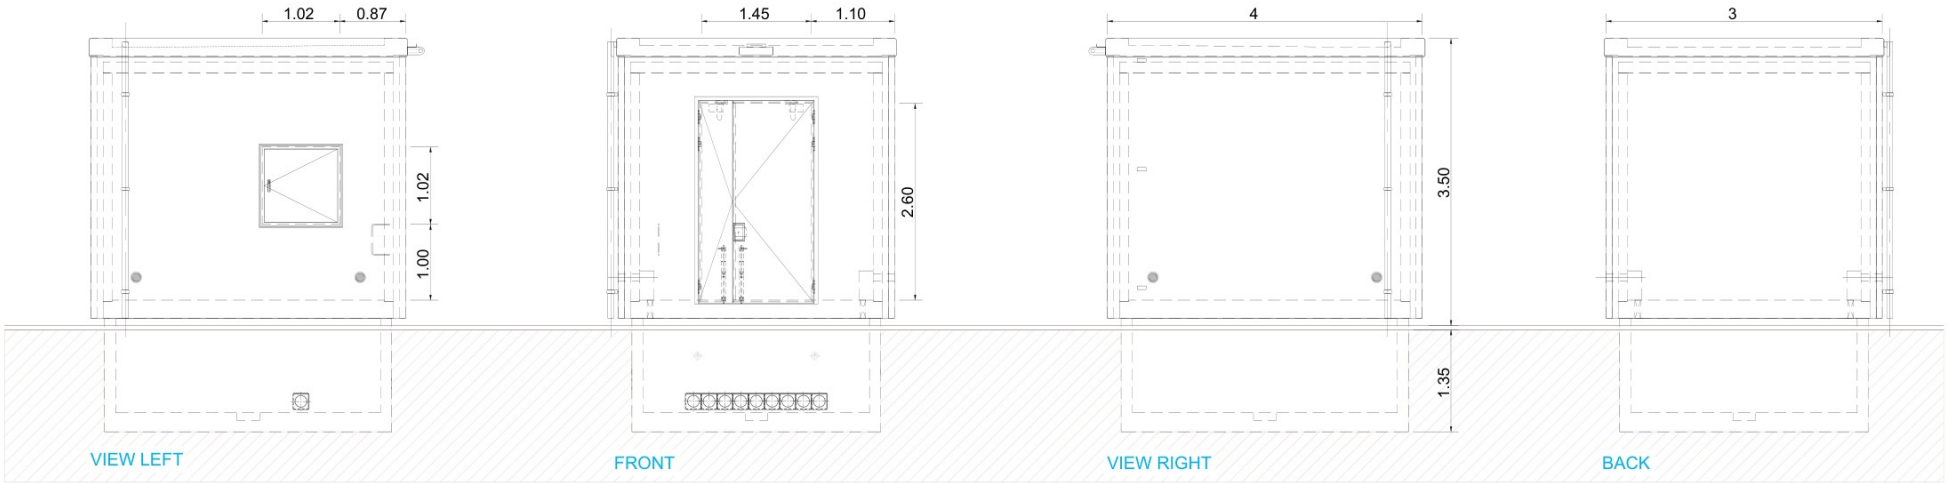

*All dimensions in m

C							
B							
A							
0	08	09	2023	Inkoopstation details for Permit	DDE		
ISSUE REV	DD	MM	YYYY	REVISION DESCRIPTION	DRAWN BY	CHECKED BY	APPROVED BY
	REVISION DATE						
ENGINEERED BY	Vattenfall Duurzame Energie N.V			SCALE 1	100	PAPER SIZE	A4

This document is confidential. The copyright is vested in Vattenfall, Amsterdam, the Netherlands. All rights reserved. Neither the whole nor any part of this document may be disclosed to any third party or reproduced, stored in any retrieval system or transmitted in any form or by any means (electronic, mechanical, reprographic, recording or otherwise) without the prior written consent of the copyright owner. 2018.

VATTENFALL

TITLE: Details - Inkoopstation

ASSETCODE	DISC CDE	DOC TYPE CDE	PREFIX	DOCUMENT NUMBER	SHEET NR	REVISION
0		PT	V	00	1	0

SIZE A3