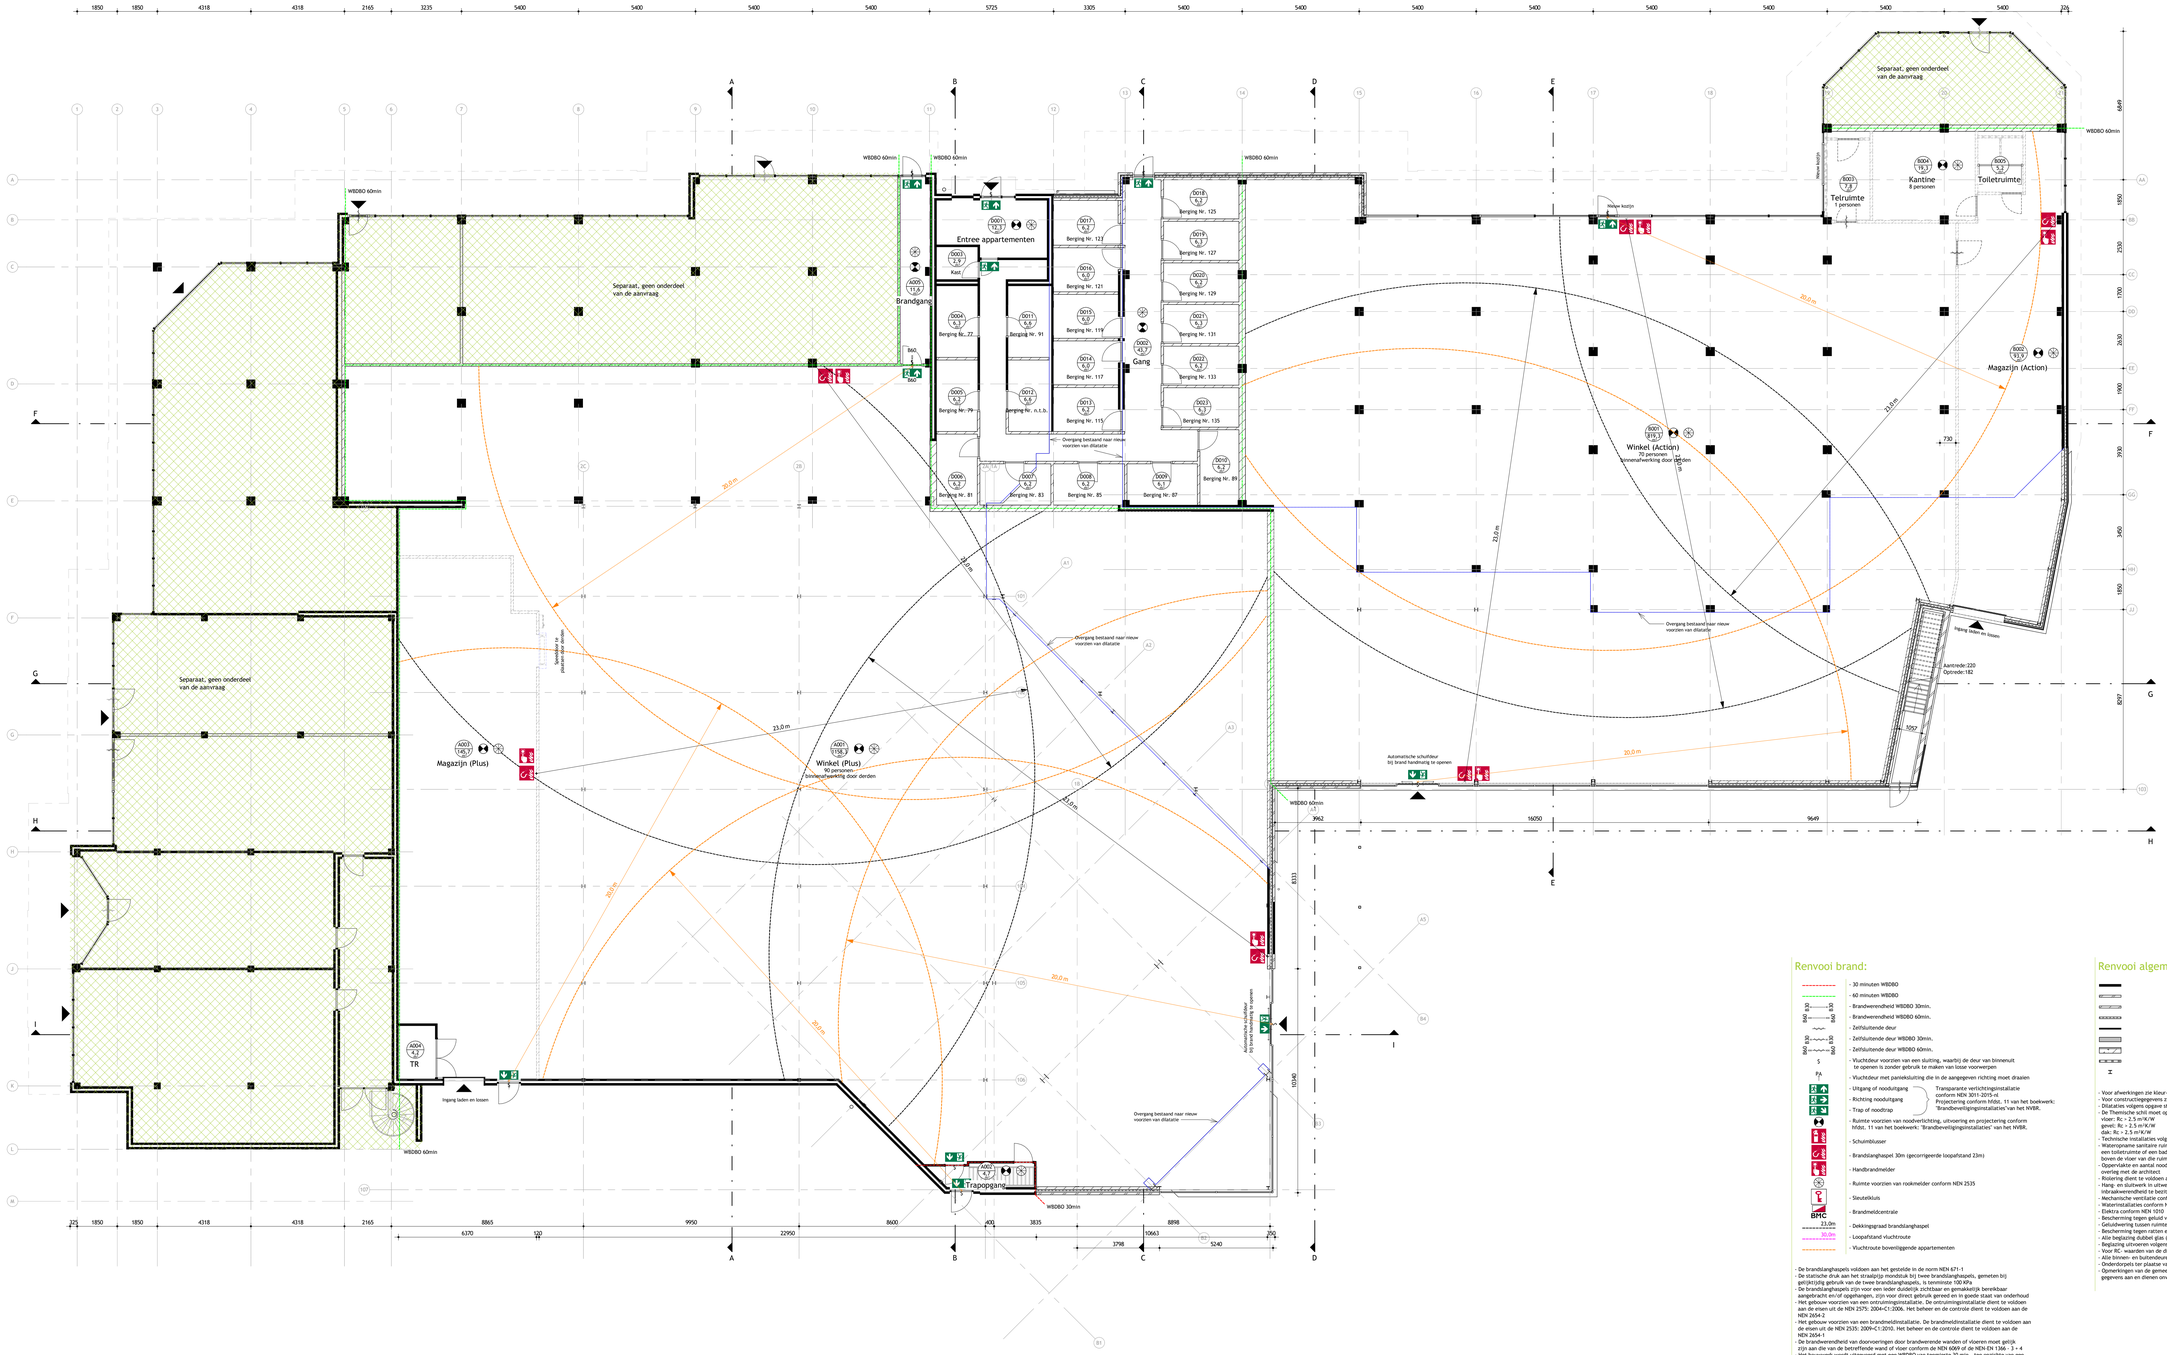

Renvooi brand:

- 30 minuten WBDBO
- 60 minuten WBDBO
- Brandwerendheid WBDBO 30min.
- Brandwerendheid WBDBO 60min.
- Zelfsluitende deur
- Zelfsluitende deur WBDBO 30min.
- Zelfsluitende deur WBDBO 60min.
- Vluchtdeur voorzien van een sluiting, waarbij de deur van binnenuit te openen is zonder gebruik te maken van losse voorwerpen
- Vluchtdeur met panieksluiting die in de aangegeven richting moet draaien
- Uitgang of nooduitgang
- Richting nooduitgang
- Trap of noodtrap

  Transparante verlichtingsinstallatie conform NEN 3011-2015-nl
  Projectering conform Hfdst. 11 van het boekwerk: 'Brandbeveiligingsinstallaties'van het NVBR.
- Ruimte voorzien van noodverlichting, uitweging en projectering conform hfdst. 11 van het boekwerk: 'Brandbeveiligingsinstallaties' van het NVBR.
- Schuimblusser
- Brandslanghaspel 30m (gecorrigeerde loopafstand 23m)
- Handbrandmelder
- Ruimte voorzien van rookmelder conform NEN 2535
- Sleutelkluis
- Brandmeldcentrale
- 23.0m — Dekkingsraad brandslanghaspel
- 30.0m — Loopafstand vluchtroute
- Vluchtroute bovenliggende appartementen

- De brandslanghaspels voldoen aan het gestelde in de norm NEN 671-1
- De statische druk aan het straalpijtjs mondstuk bij twee brandslanghaspels, gemeten bij gelijktijdig gebruik van de twee brandslanghaspels, is tenminste 100 kPa
- De brandslanghaspels zijn voor een ieder duidelijk zichtbaar en gemakkelijk bereikbaar
- Het gebouw is voorzien of opgehangen, zijn voor direct gebruik gereed en in goede staat van onderhoud
- Het gebouw wordt voorzien van een ontruimingsalarm. De ontruimingsinstallatie dient te voldoen aan de eisen uit de NEN 2575: 2004+C1:2006. Het beheer en de controle dient te voldoen aan de NEN 2654-2
- Het gebouw voorzien van een brandmeldinstallatie. De brandmeldinstallatie dient te voldoen aan de eisen uit de NEN 2535: 2009+C1:2010. Het beheer en de controle dient te voldoen aan de NEN 2654-1
- De brandwerendheid van doorvoeringen door brandwerende wanden of vloeren moet gelijk zijn aan die van de betreffende wand of vloer conform de NEN 6069 of de NEN-EN 1366 - 3 + 4
- Het bouwwerk wordt uitgevoerd met een WBDBO van tenminste 30 mins., ten opzichte van een identiek doch spiegelsymmetrisch ten opzichte van de perceelgrens gelegen gebouw
- De hoofddragconstructie dient 60 minuten brandwerend te worden uitgevoerd
- Het dak uitvoeren overeenkomstig NEN 6063 (niet brandgevaarlijk)
- Rookafvoer zodanig uitvoeren dat deze voldoet aan de geldende normen
- Met betrekking tot beperking van ontwikkeling van brand en rook: het gebouw uitvoeren volgens de eisen van het bouwbesluit afdeling 2.9 artikel 2.66 t/m 2.74

Renvooi algemeen:

- Bestaande situatie
- Metselwerk
- Kalkzandsteen
- Isolatie Rockwool/Isoboow
- Houten gevelbekleding
- Gewapend beton
- Prefab beton
- Scheidingswand
- Staalconstructie vlgs. opgv. constructeur

- Voor afwerkingen zie kleur- en materiaalstaat
- Voor constructiegegevens zie tekeningen constructeur
- Dilataties volgens opgave steenbreekanzicht, plaats en uitvoering in overleg met de architect
- De Thermische schil moet op basis van geïjkwaardigheid aan de volgende eisen voldoen:
  vloer: Rc = 2.5 m²K/W
  gevel: Rc = 2.5 m²K/W
  dak: Rc = 2.5 m²K/W
- Technische installaties volgens nadere gegevens en berekeningen van installateurs
- Wateropname sanitaire ruimten conform eisen art. 3.23 bouwbesluit, de scheidingsconstructie van een toiletruimte of een badruimte heeft aan een zijde die grenst aan die ruimte, tot 1,2m hoogte boven de vloer van die ruimte een volgens NEN 2778 bepaalde wateropname
- Oppervlakte en aantal nooduitgangen te bepalen door de constructeur. Plaats en uitvoering in overleg met de architect
- Roldering dient te voldoen aan NEN 3215 en NTR 3216
- Hang- en sluitwerk in uitwendige constructieonderdelen dienen overeenkomstig NEN 5096 een inbraakwerendheid te bezitten van tenminste weerstandsklasse 2
- Mechanische ventilatie conform NEN 1087
- Elektrische installaties conform NEN 1006
- Plaats rookmelders NEN 2535
- Bescherming tegen geluid van installaties conform eisen afd. 3.2 bouwbesluit
- Geluidwering tussen ruimten conform eisen afd. 3.4 bouwbesluit
- Bescherming tegen ratten en muizen conform eisen afd. 3.10 bouwbesluit
- Alle beglazing dubbel glas (voor U-waarde zie bouwbesluitteets)
- Beglazing uitvoeren volgens NEN 3569(nl)
- Voor RC- waarden van de diverse buitenschillen zie BENG berekening
- Alle binnen- en buitendeuren hebben een dagmaat van 900x2300mm (zenit) anders aangegeven)
- Onderdorpels ter plaatse van doorgangen max. 20mm boven afgewerkte vloer
- Opmerkingen van de gemeente met betrekking tot de bouwvergunning vullen de bestaande gegevens aan en zienen onverkort uitgevoerd te worden

CONCEPT

Maatvoering in het werk te controleren

DO

Gemeente Brummen

Hoort bij besluit van het college van Brummen

BESLUIT-2022-1249-DO-100_Begane_grond- nieuw

Bouwplan	Uitbreiding supermarkt Eerbeek		Werknummer 2668
Opdrachtgever	Orange Capital Partners Amsterdam		Bladnummer DO-100
Onderwerp	Begane grond Plus Eerbeek		Datum 28.03.22
Schaal 1:100 Getekend Author Formaat A0	Rollecate 67 7711 GG Nieuwleusen Netherlands	T 0529 485 888 E info@k3h.nl W www.k3h.nl	KVK 56280157

K3H ARCHITECTEN