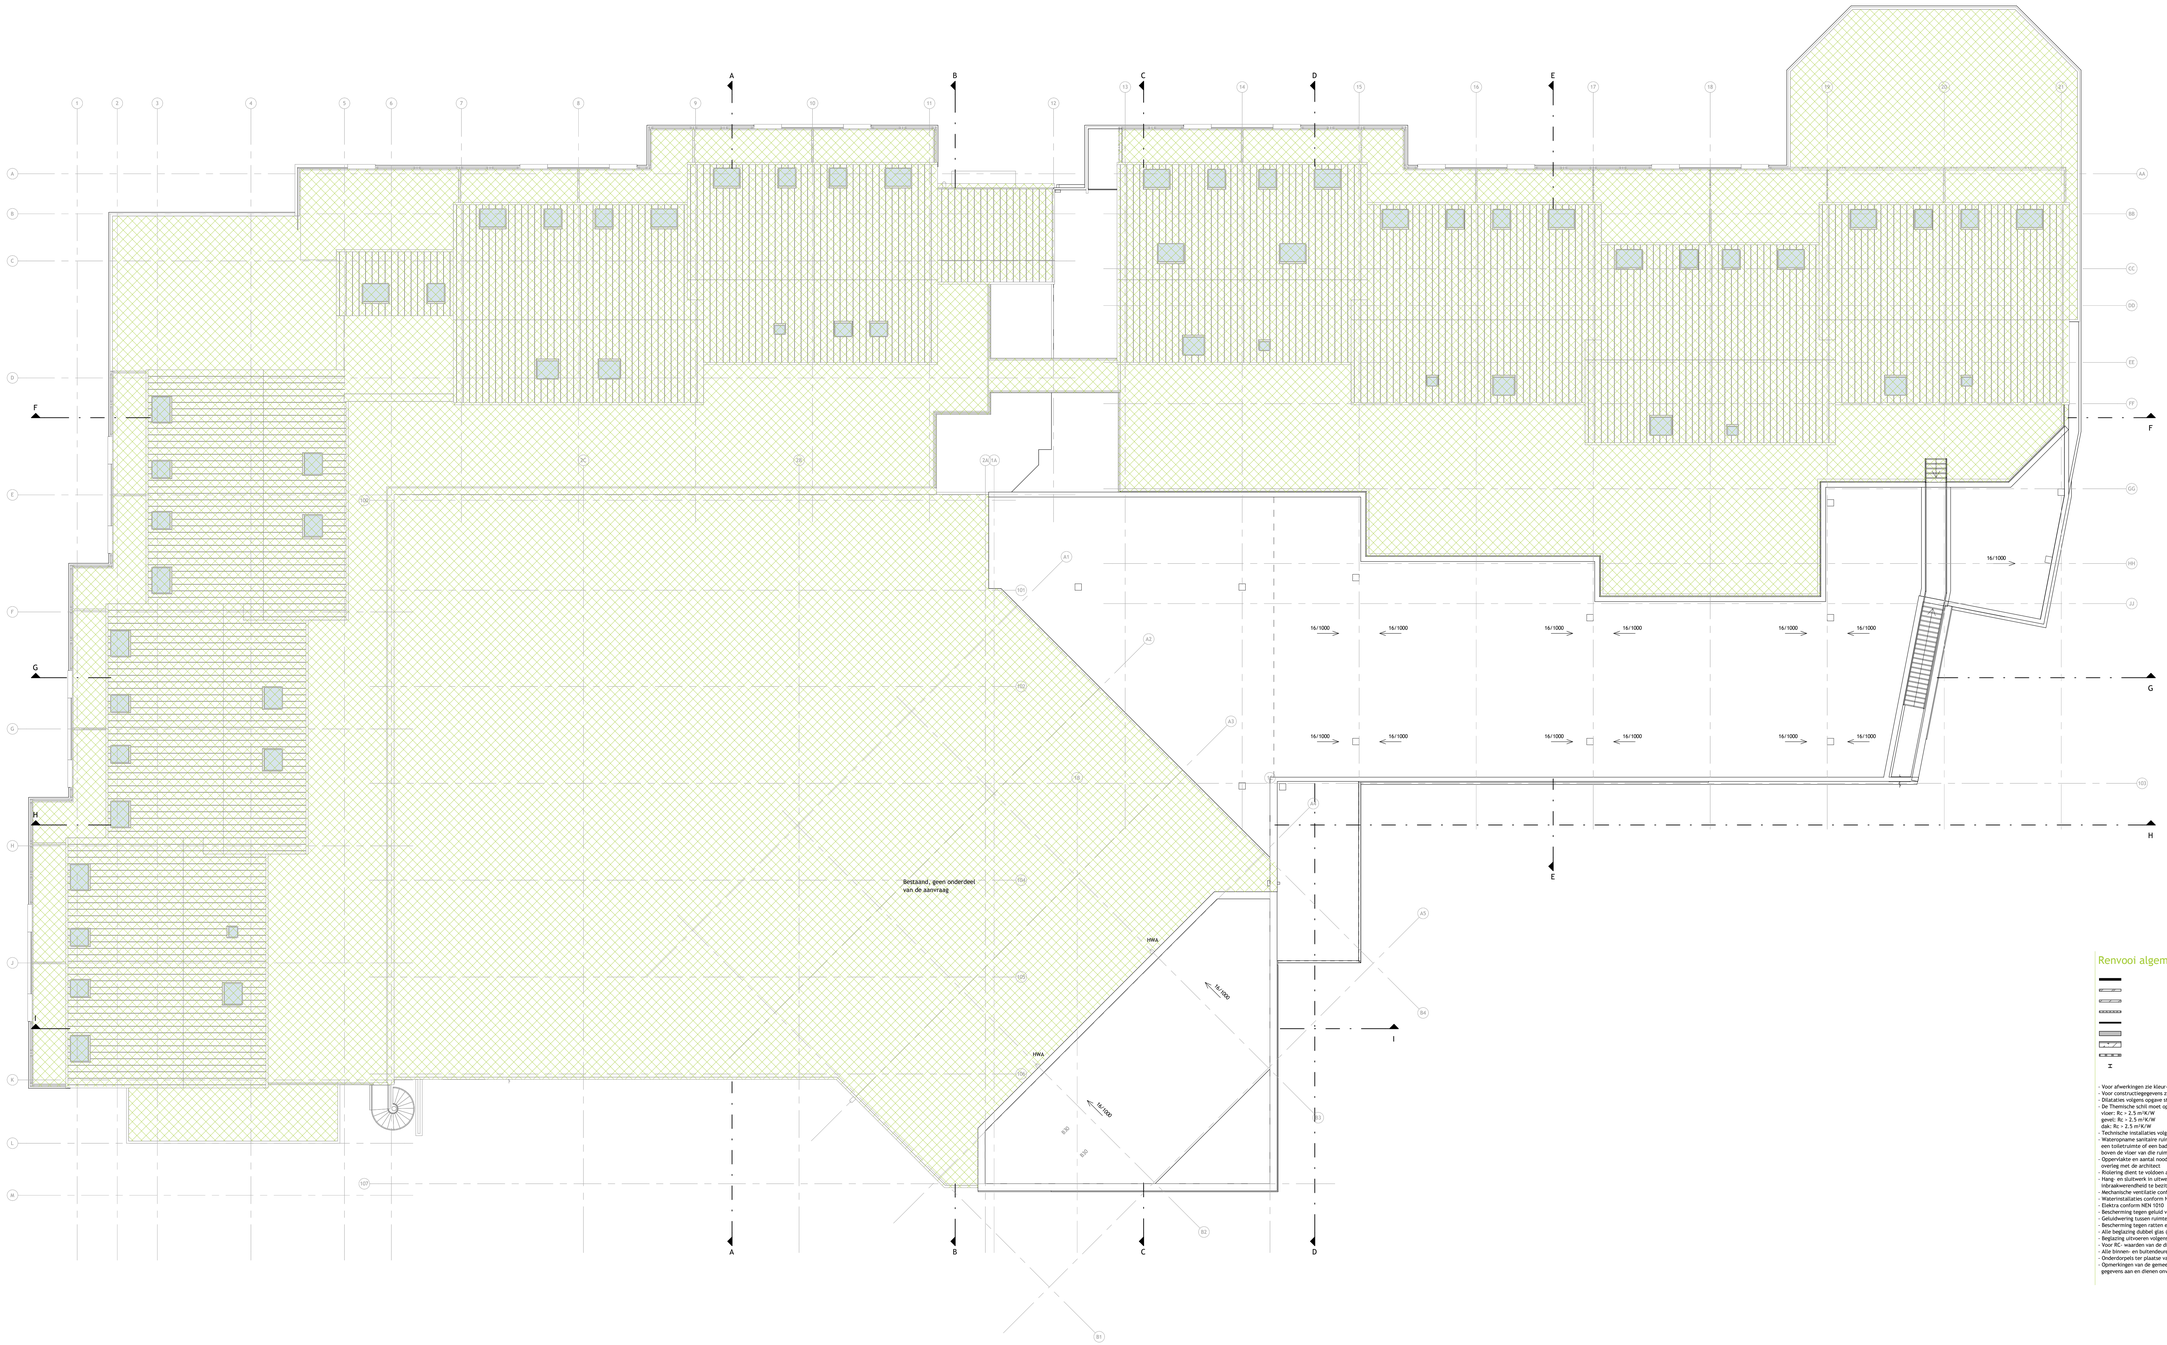

Renvooi algemeen:

- Bestaande situatie
- Metselwerk
- Kalkzandsteen
- Isolatie Rockwool/Isobouw
- Houten gevelbekleding
- Gewapend beton
- Prefab beton
- Scheidingswand
- Staalconstructie vlgs. opgv. constructeur

- Voor afwerkingen zie kleur- en materialenstaat
- Voor constructiegegevens zie tekeningen constructeur
- Dilataties volgens opgave steenleverancier, plaats en uitvoering in overleg met de architect
- De Thermische schil moet op basis van geïjkwaardigheid aan de volgende eisen voldoen:
  vloer: Rc = 2.5 m²K/W
  gevel: Rc = 2.5 m²K/W
  dak: Rc = 2.5 m²K/W
- Technische installaties volgens nadere gegevens en berekeningen van installateurs
- Wateropname sanitaire ruimten conform eisen art. 3.23 bouwbesluit, de scheidingsconstructie van een toiletruimte of een badruimte heeft aan een zijde die grenst aan die ruimte, tot 1,2m hoogte boven de vloer van die ruimte een volgens NEN 2778 bepaalde wateropname
- Oppervlakte en aantal nooduitgangen te bepalen door de constructeur. Plaats en uitvoering in overleg met de architect
- Brandwerende constructies aan NEN 3215 en NTR 3216
- Hang- en sluitwerk in uitwendige constructieonderdelen dienen overeenkomstig NEN 5096 een inbraakwerendheid te bezitten van tenminste weerstandsklasse 2
- Mechanische ventilatie conform NEN 1087
- Waterinstallaties conform NEN 1006
- Elektra conform NEN 1010
- Bescherming tegen geluid van installaties conform eisen afd. 3.2 bouwbesluit
- Geluidwering tussen ruimten conform eisen afd. 3.4 bouwbesluit
- Bescherming tegen ratten en muizen conform eisen afd. 3.10 bouwbesluit
- Alle beglazing dubbel glas (voor U-waarde zie bouwbesluitteits)
- Beglazing uitvoeren volgens NEN 3569(nl)
- Voor RC- waarden van de diverse buitenschillen zie BENG berekening
- Alle binnen- en buitendeuren hebben een dagmaat van 900x2300mm (tenzij anders aangegeven)
- Ondersdorpels ter plaatse van doorgangen max. 20mm boven afgewerkte vloer
- Opmerkingen van de gemeente met betrekking tot de bouwvergunning vullen de bestaande gegevens aan en dienen onverkort uitgevoerd te worden

Gemeente Brummen

Hoort bij besluit van het college van Brummen

BESLUIT-2022-1249-DO-120_Dakoverzicht nieuw

CONCEPT

Maatvoering in het werk te controleren

DO

Bouwplan	Uitbreiding supermarkt Eerbeek		Werknummer 2668
Opdrachtgever	Orange Capital Partners Amsterdam		Bladnummer DO-120
Onderwerp	Dakoverzicht Plus Eerbeek		Datum 28.03.22
Schaal 1:100 Getekend Author Formaat A0	Rollecate 67 7711 GG Nieuwleusen Netherlands	T 0529 485 888 E info@k3h.nl W www.k3h.nl	KVK 56280157

K3H ARCHITECTEN