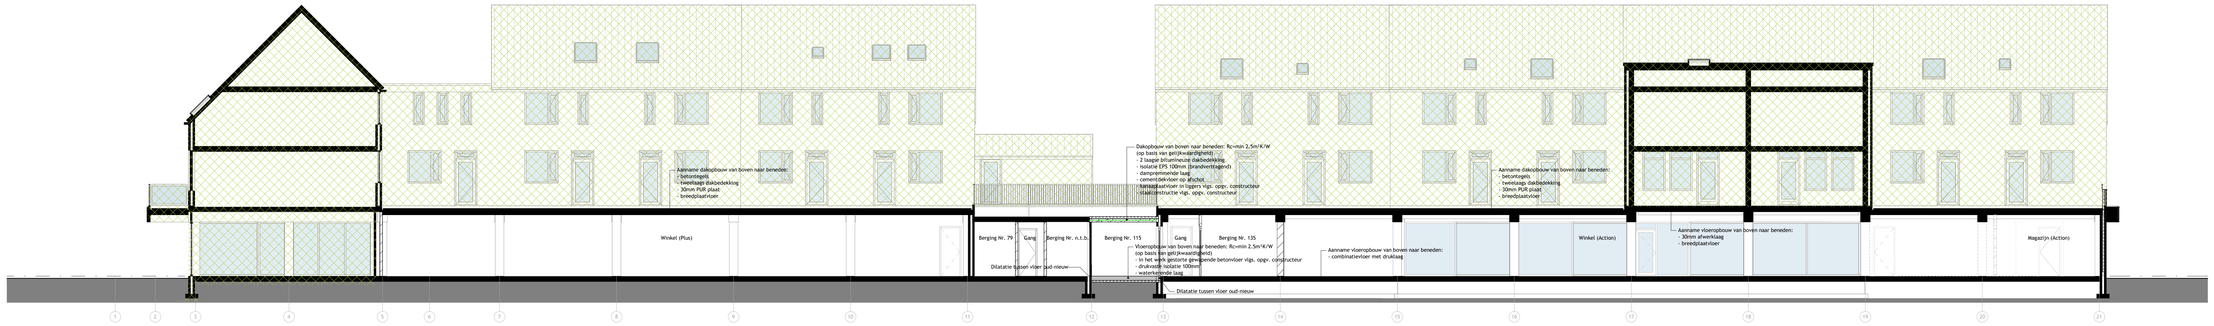

Doorsnede F-F

Doorsnede G-G

Doorsnede H-H

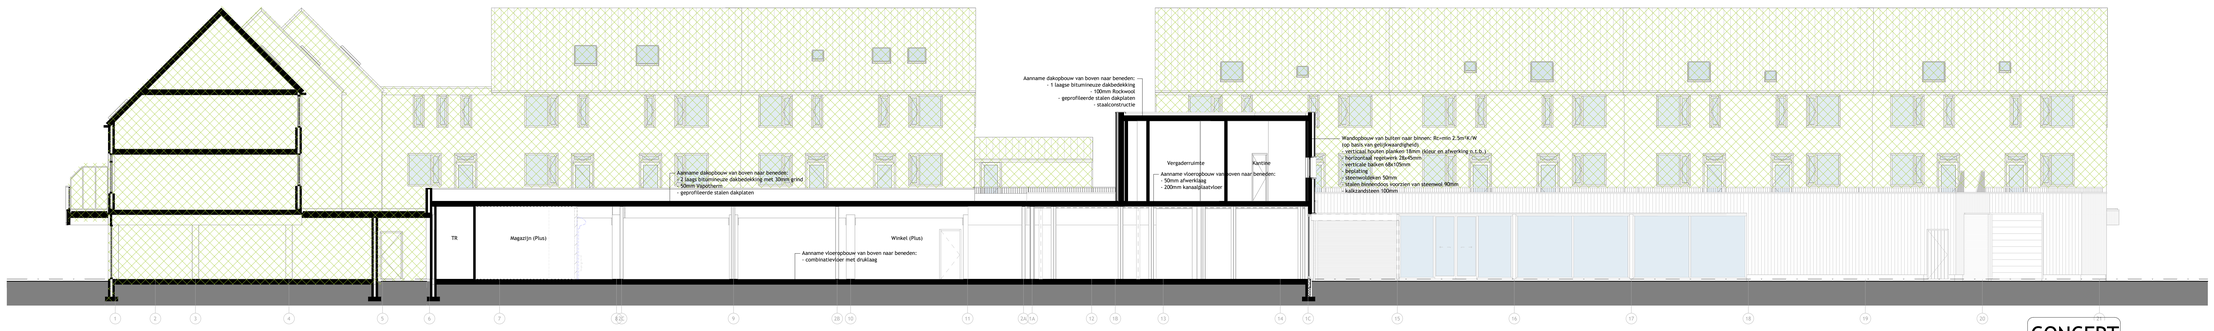

Doorsnede I-I

CONCEPT

Maatvoering in het werk te controleren

DO

Gemeente Brummen

Hoort bij besluit van het college van Brummen

BESLUIT-2022-1249-DO-201_Doorsneden_F_t-m_I

K3H ARCHITECTEN

Bouwplan	Uitbreiding supermarkt Eerbeek		Werknummer 2668
Opdrachtgever	Orange Capital Partners Amsterdam		Bladnummer DO-201
Onderwerp	Doorsneden F t/m I Uitbreiding Plus Eerbeek		Datum 28.03.22
Schaal 1:100 Getekend G. Voslamber Formaat A0	Rollecate 67 7711 GG Nieuwleusen Netherlands	T 0529 485 888 E info@k3h.nl W www.k3h.nl	KVK 56280157