




Doorsnede A-A

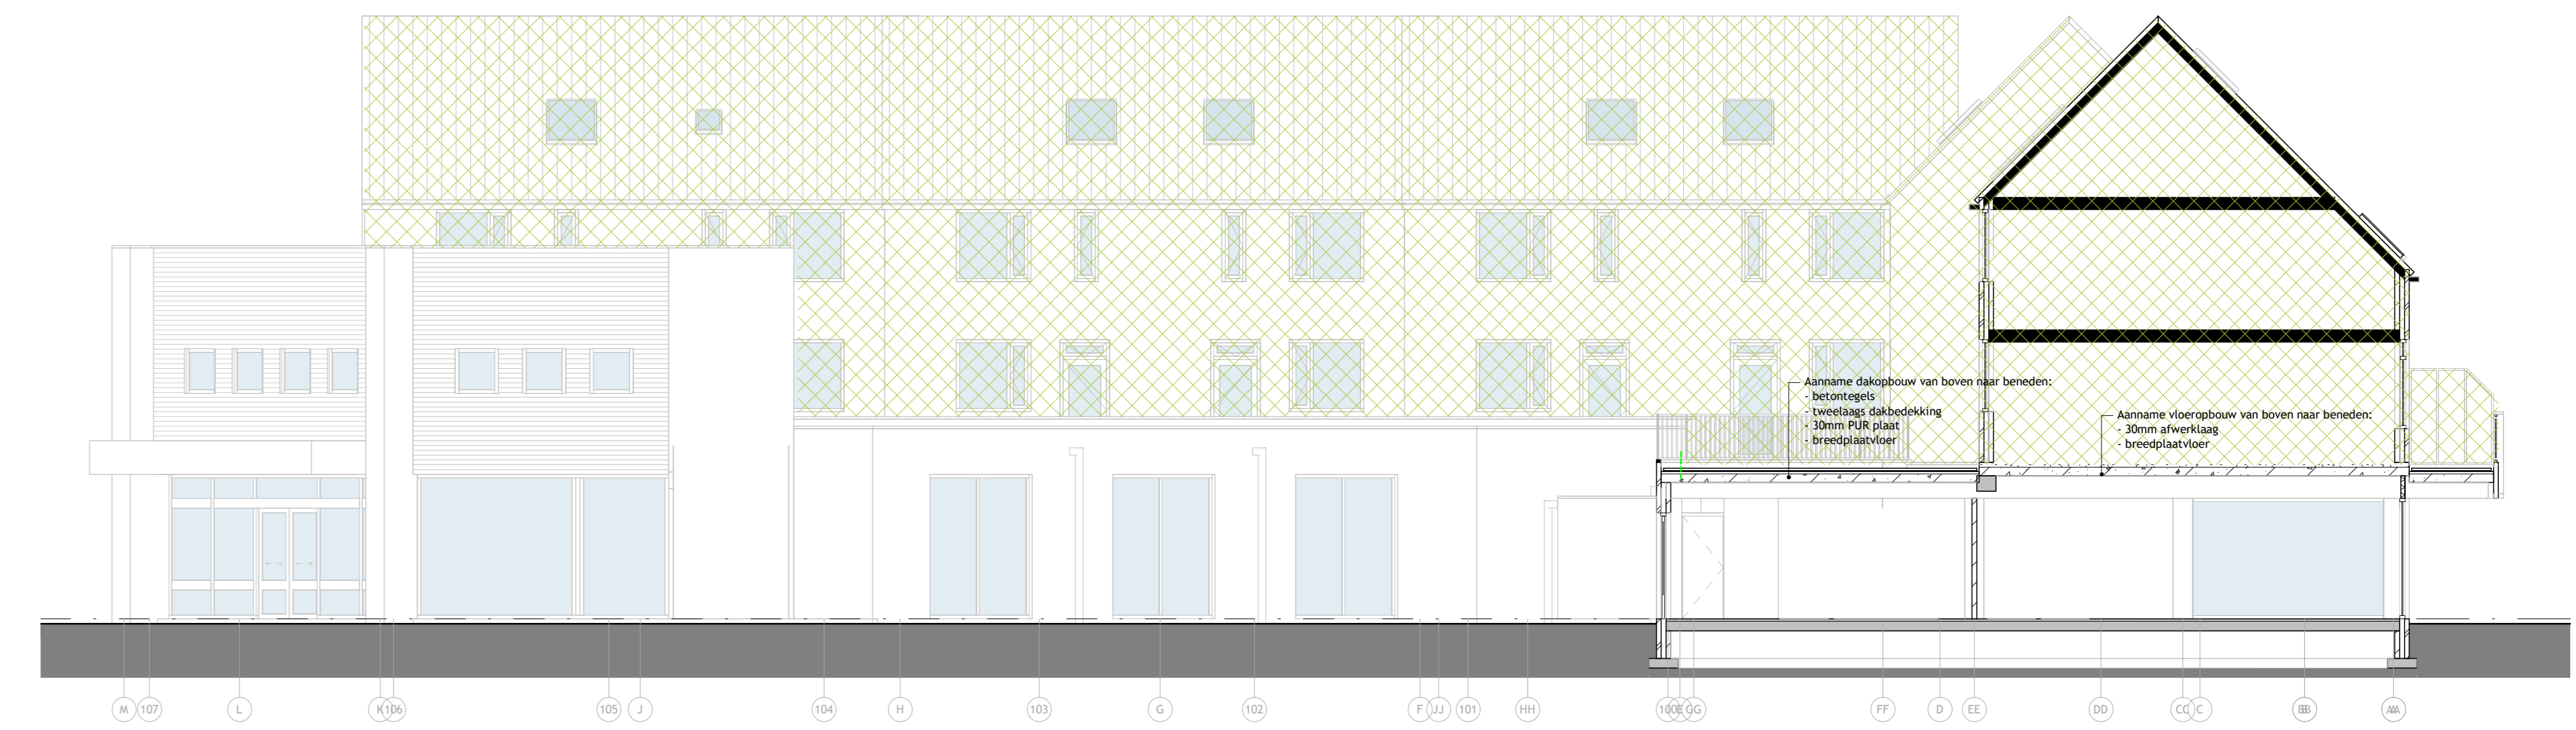


Doorsnede D-D

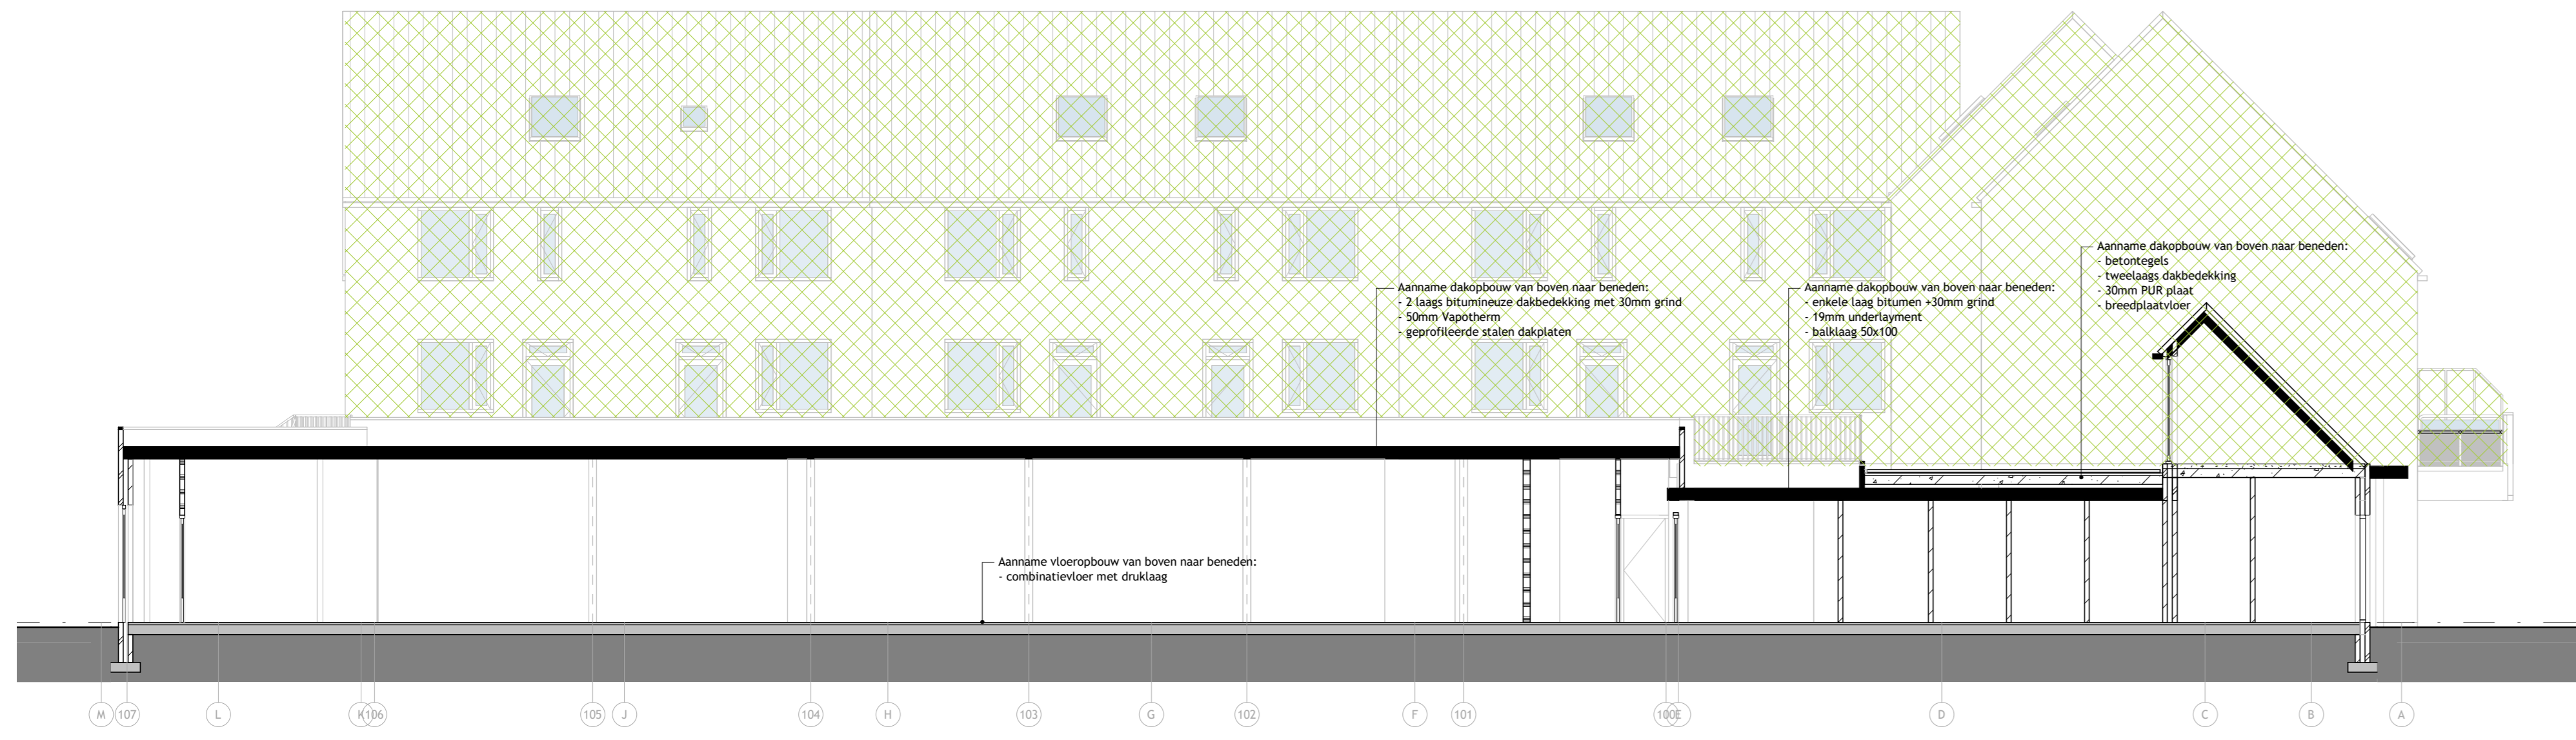

Doorsnede B-B

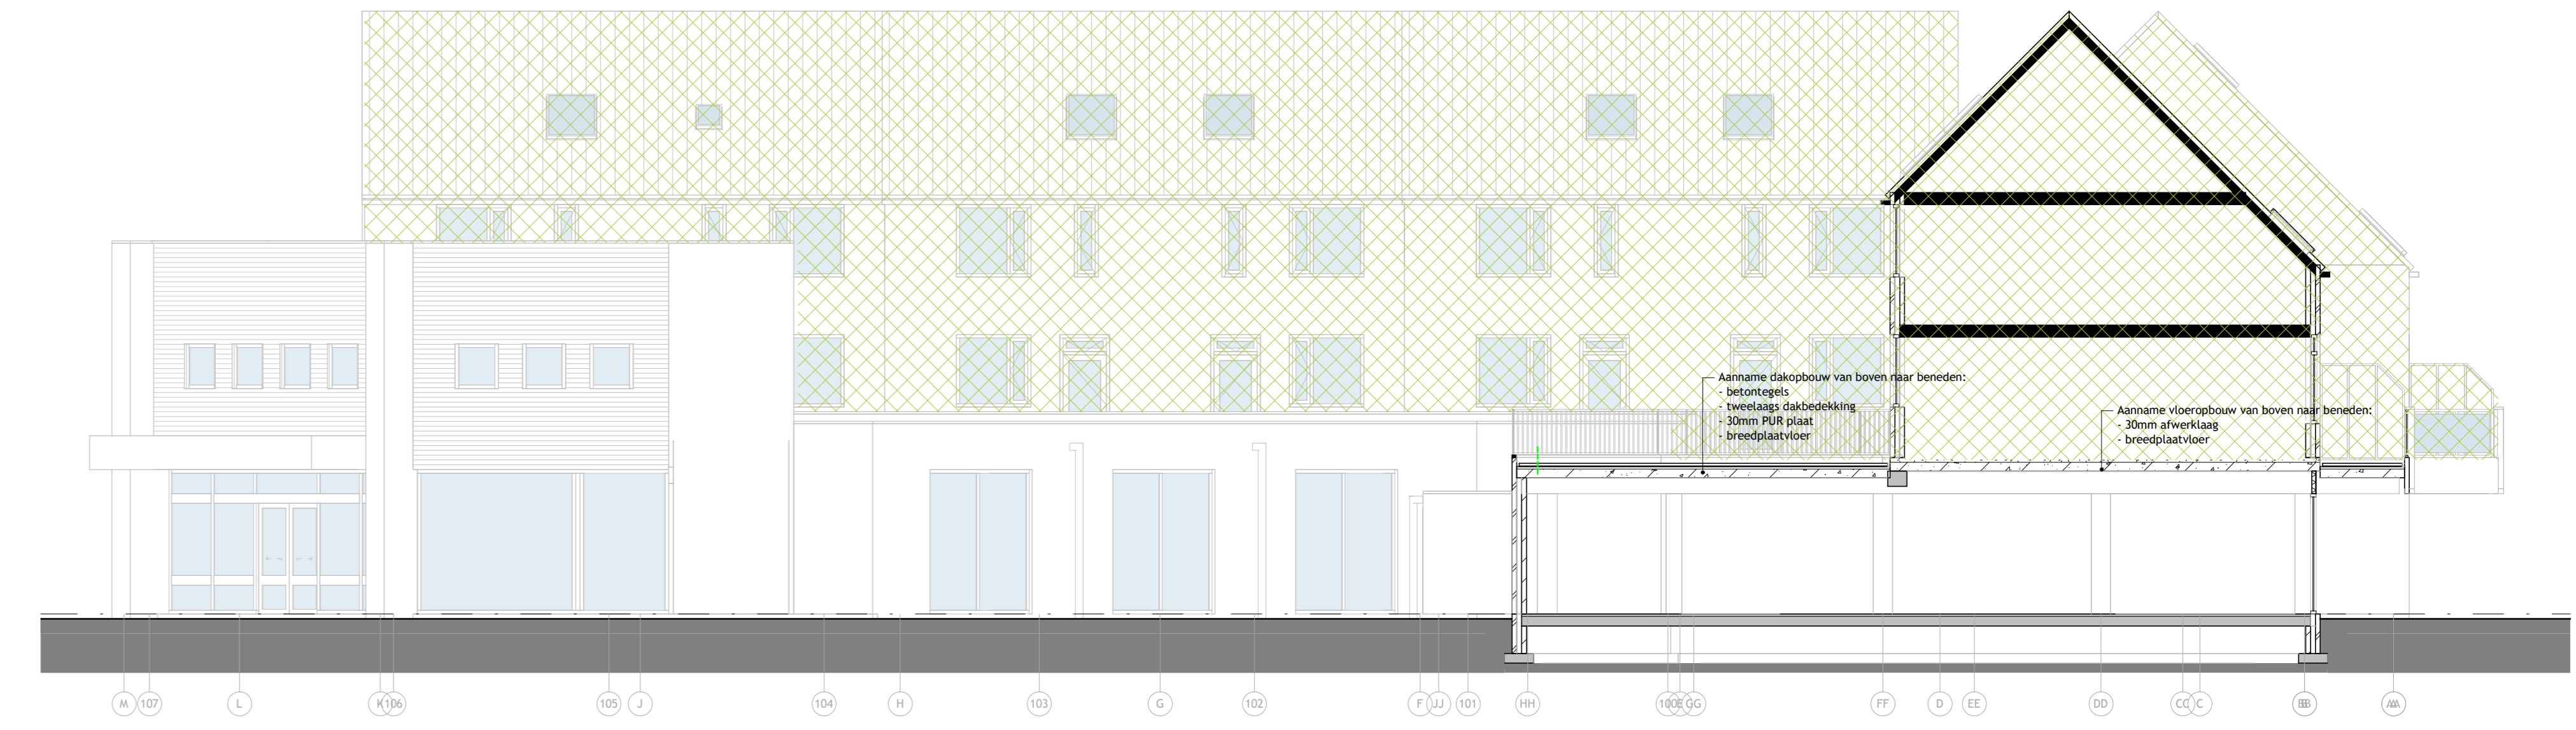

Doorsnede E-E

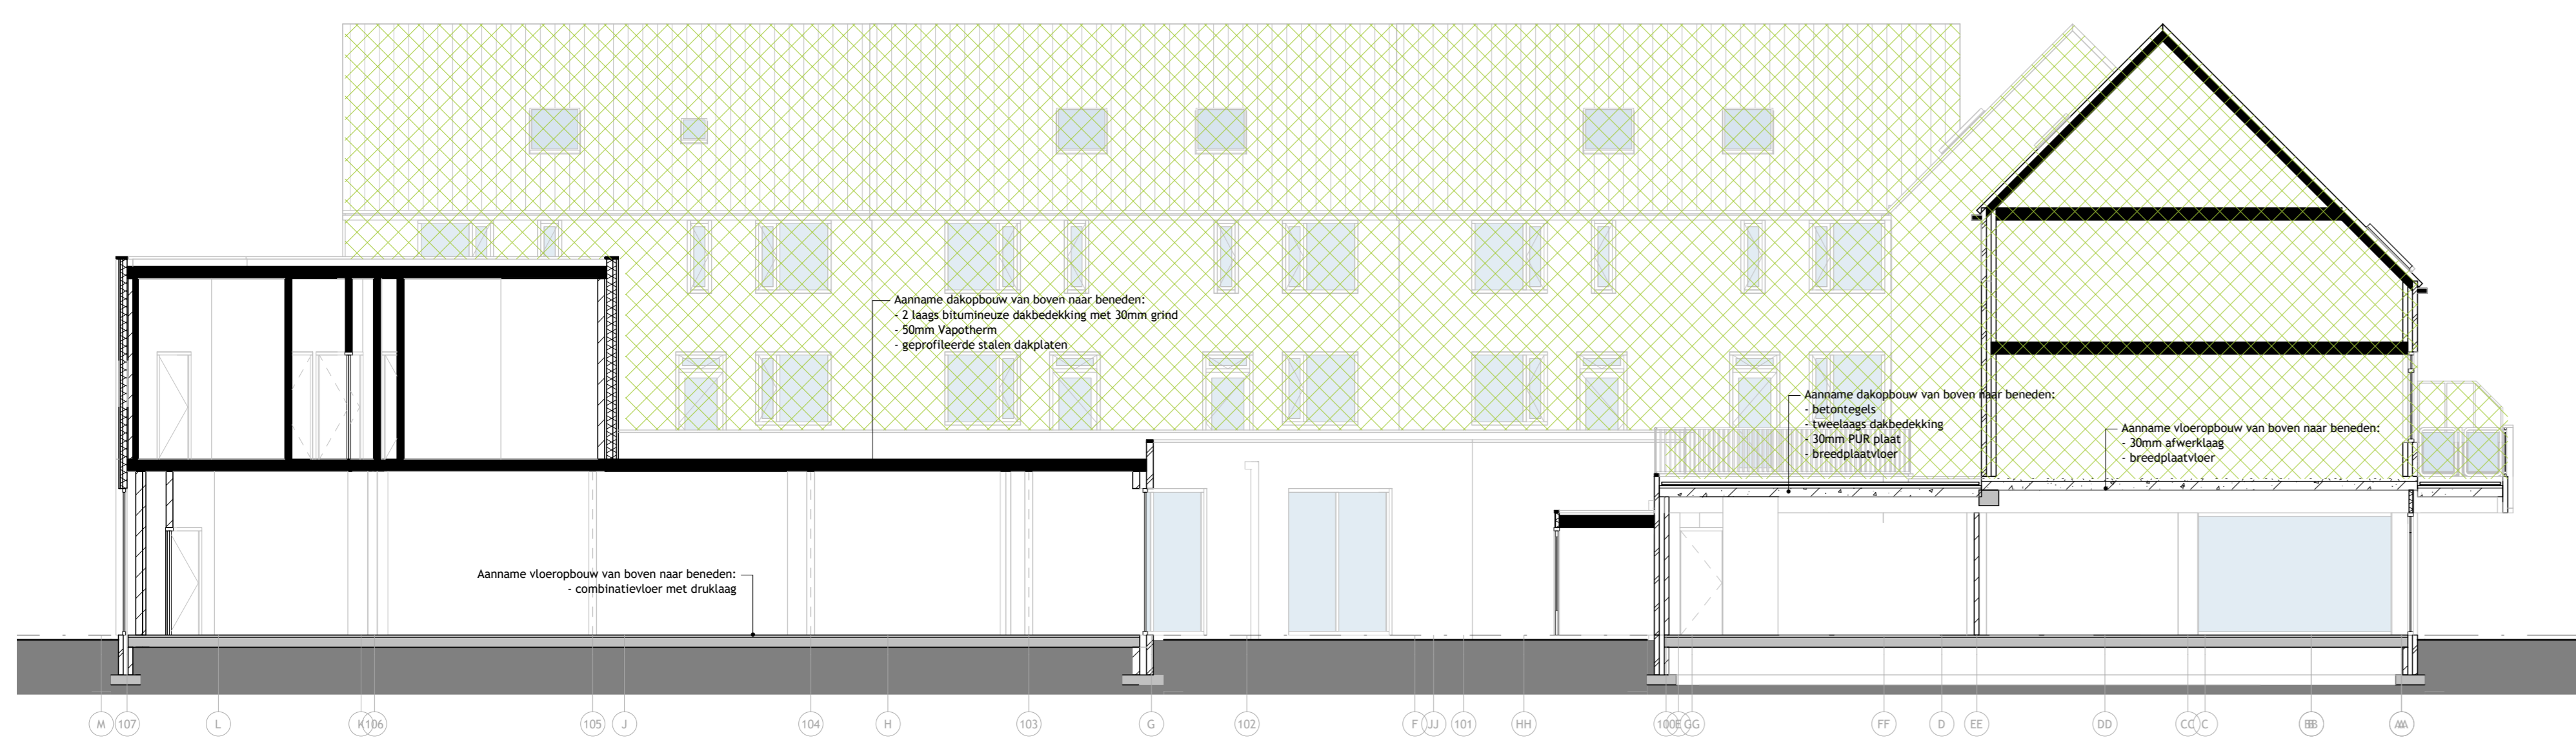

Doorsnede C-C


Hoort bij besluit van het college van Brummen
 BESLUIT-2022-1249-HT-200_Doorsneden_A_t-m_E bestand

CONCEPT

K3IH
ARCHITECTEN

Bouwplan	Uitbreiding supermarkt Eerbeek	Werknummer	2668
Opdrachtgever	Orange Capital Partners Amsterdam	Bladnummer	HT-200
Onderwerp	Doorsneden A t/m E (bestand) Uitbreiding Plus Eerbeek	Datum	28.03.22
Schaal	1:100	T	0529 485 888
Ontwerper	Gerhard G. Voslander	E	info@k3ih.nl
Formaat	A0	W	www.k3ih.nl
	Rollecate 67 7711 GG Nieuwleusen Netherlands		 KVK 56280157

HT