


‘Herinrichting de Wasacker te Eerbeek’

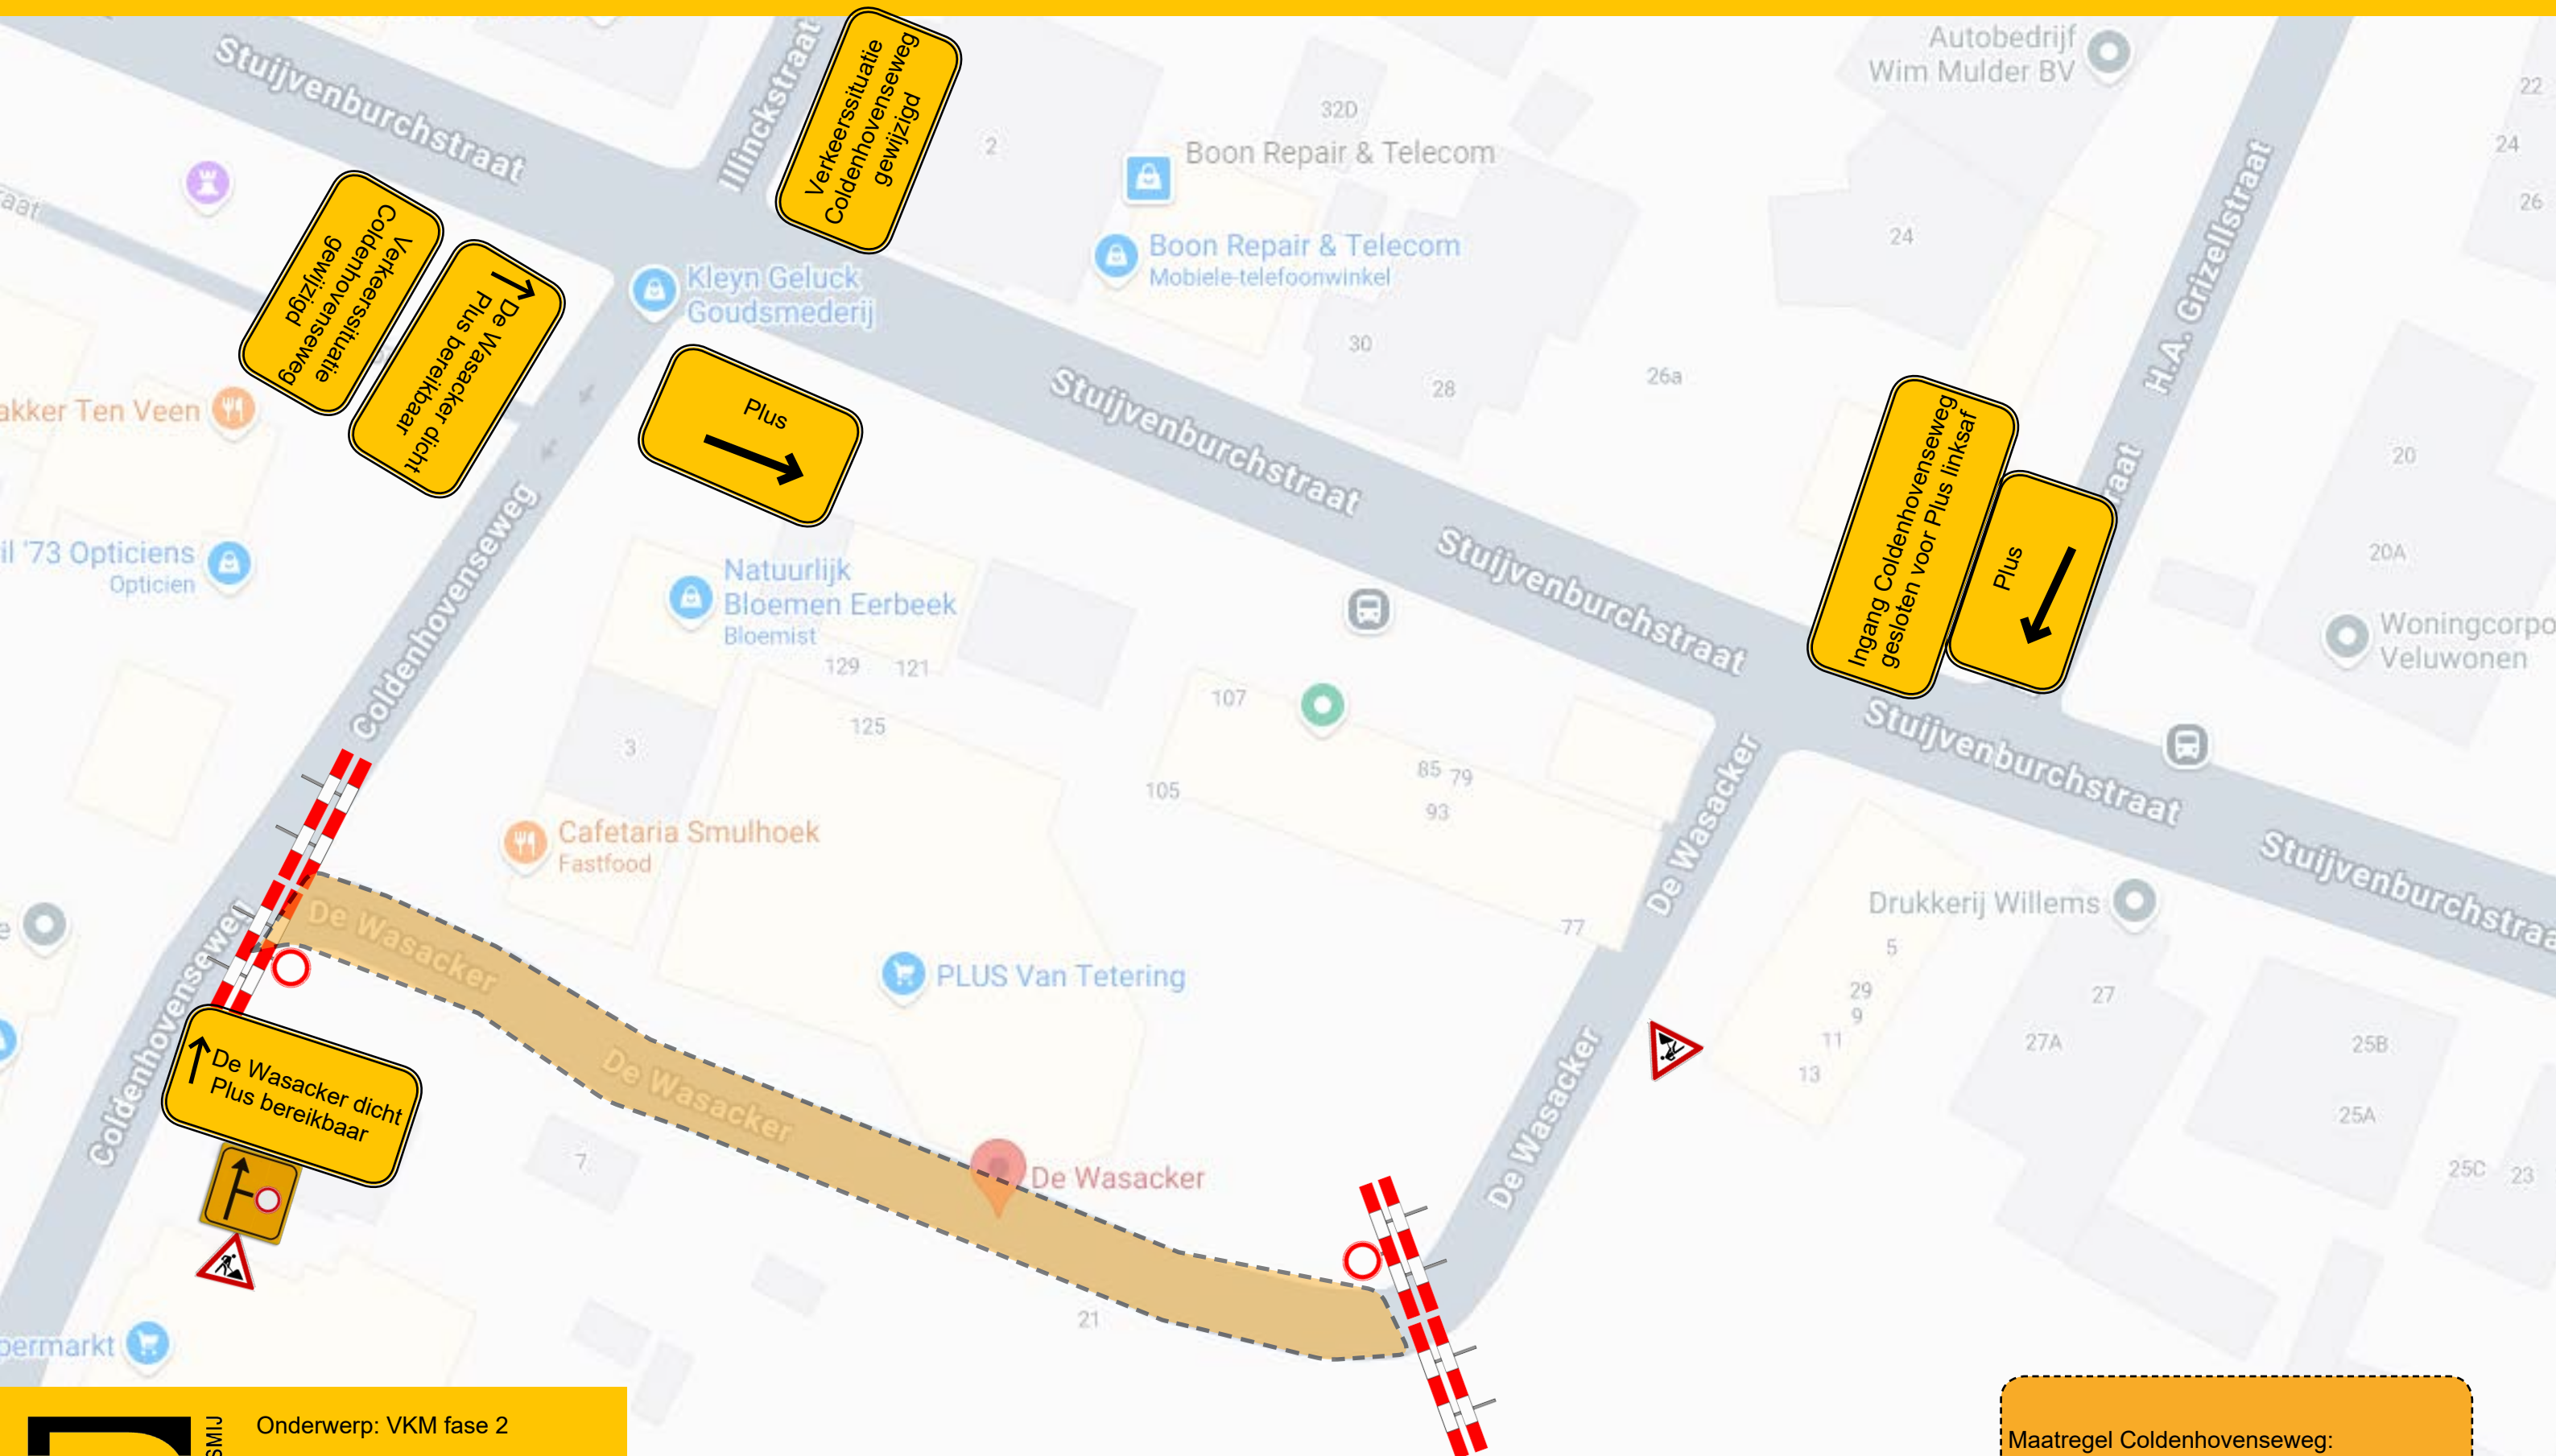

Maatregel Coldenhovenseweg:
- 3x afplakken borden eenrichtingsverkeer