



Situatie
1: 500

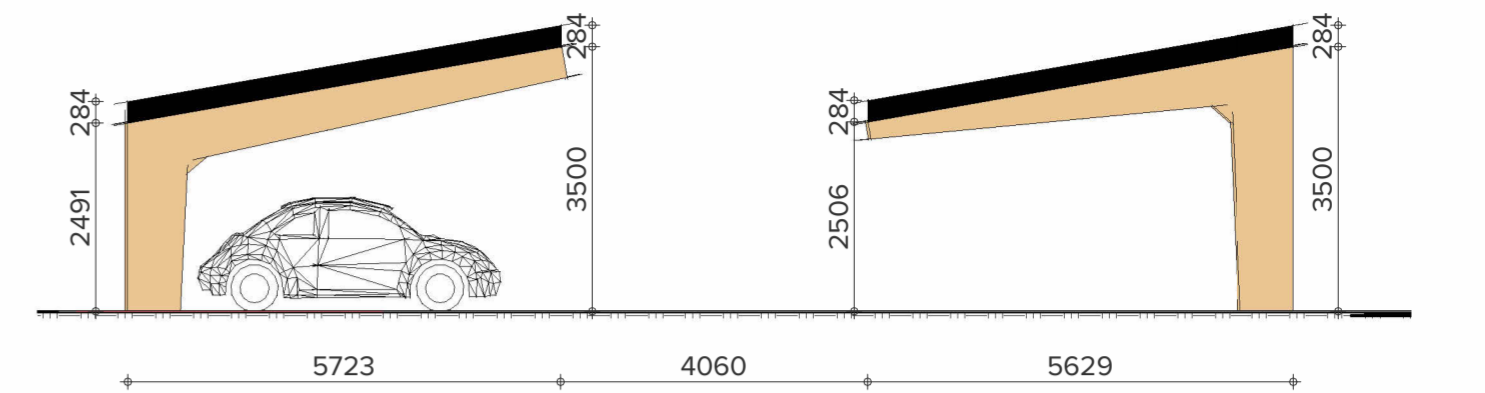

principe doorsnede carports 1 t/m 6
1: 100

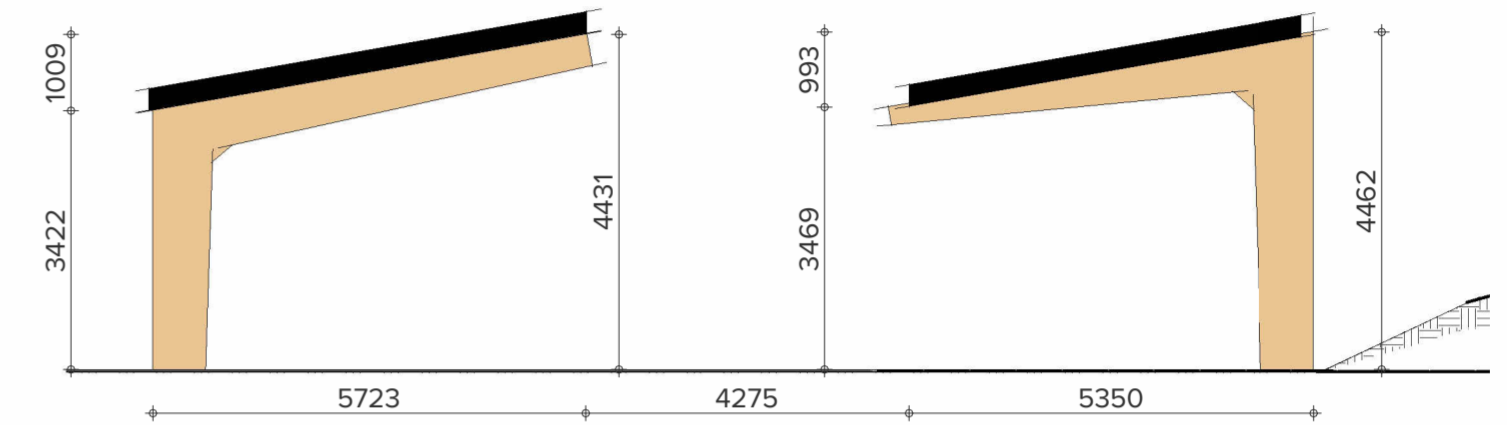

principe doorsnede carports 7 t/m 9 en 11
1: 100




artist impression systeemopstelling (sun projects)



referentie beelden (sun projects)

Situatie

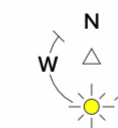

adres : Engelenburgerlaan 31
 plaats : Brummen
 gemeente : BMN01
 sectie : G
 perceelnummer : 4625

Alle maatvoeringen dienen in het werk te worden gecontroleerd

getekend: oudendijk
 datum: 23 juni 2022
 revisie: 4
 revisie datum: 30 januari 2023
 schaal: als aangegeven
 afmeting: A2
 fase: 02. ontwerp

opdrachtgever: Gemeente Brummen
 Engelenburgerlaan 31
 project: Solar Carports
 Engelenburgerlaan 31, 6971 BV Brummen
 onderdeel: Solar carports
 Parkeerplaats gemeentehuis
 project/bladnummer: 220618 - 02.001

definitief

	Hoort bij besluit van het college van Brummen
	BESLUIT-2023-1678-situatie

BOUWSTUDIO BART OUDENDIJK

BOUWSTUDIO BART OUDENDIJK
 Tuinstraat 40
 6971 BJ Brummen

M 06.518.537.29
 E info@bouwstudiobartoudendijk.nl
 I www.bouwstudiobartoudendijk.nl