



Gemeente Brummen

Hoort bij besluit van het college van Brummen

BESLUIT-2023-1716-buitenkozijnen

Overzicht bladen - 31. buitenkozijnen

tek. nr.	omschrijving	datum	rev.	rev. datum	omschrijving revisie
31.500	buitenkozijnen	15 april 2022	1	16 juni 2022	gewijzigd plan
31.501	kozijnmerk A1	15 april 2022			
31.502	kozijnmerk A2	15 april 2022			
31.503	kozijnen B & C	15 april 2022	1	16 juni 2022	gewijzigd plan
31.504	kozijnmerk D	15 april 2022	1	16 juni 2022	gewijzigd plan
31.505	kozijnmerk E	15 april 2022	1	16 juni 2022	gewijzigd plan
31.506	kozijnmerk F	15 april 2022	1	16 juni 2022	gewijzigd plan
31.507	kozijnmerk G	15 april 2022	1	16 juni 2022	gewijzigd plan
31.508	kozijnmerk H	15 april 2022	1	16 juni 2022	gewijzigd plan
31.509	kozijnmerk J	15 april 2022	1	16 juni 2022	gewijzigd plan

aantal bladen: 10

definitief

Alle maatvoeringen dienen in het werk te worden gecontroleerd

getekend: oudendijk
datum: 15 april 2022
revisie: 1
revisie datum: 16 juni 2022
schaal:
afmeting: A3
fase: 31. kozijnen

opdrachtgever: Dhr. M. van Heeren
L.R. Beijnenlaan 9, Brummen
project: VB winkels met woonhuis
Leliestraat 2-4 / Ambachtstraat 41a, 6971BA Brummen
onderdeel: buitenkozijnen
project/bladnummer: 211108 - 31.500


 **BOUWSTUDIO
BART OUDENDIJK**

BOUWSTUDIO BART OUDENDIJK
Tuinstraat 40
6971 BJ Brummen

M 06.518 537 29
E info@bouwstudiobartoudendijk.nl
I www.bouwstudiobartoudendijk.nl



kozijnmerk A1

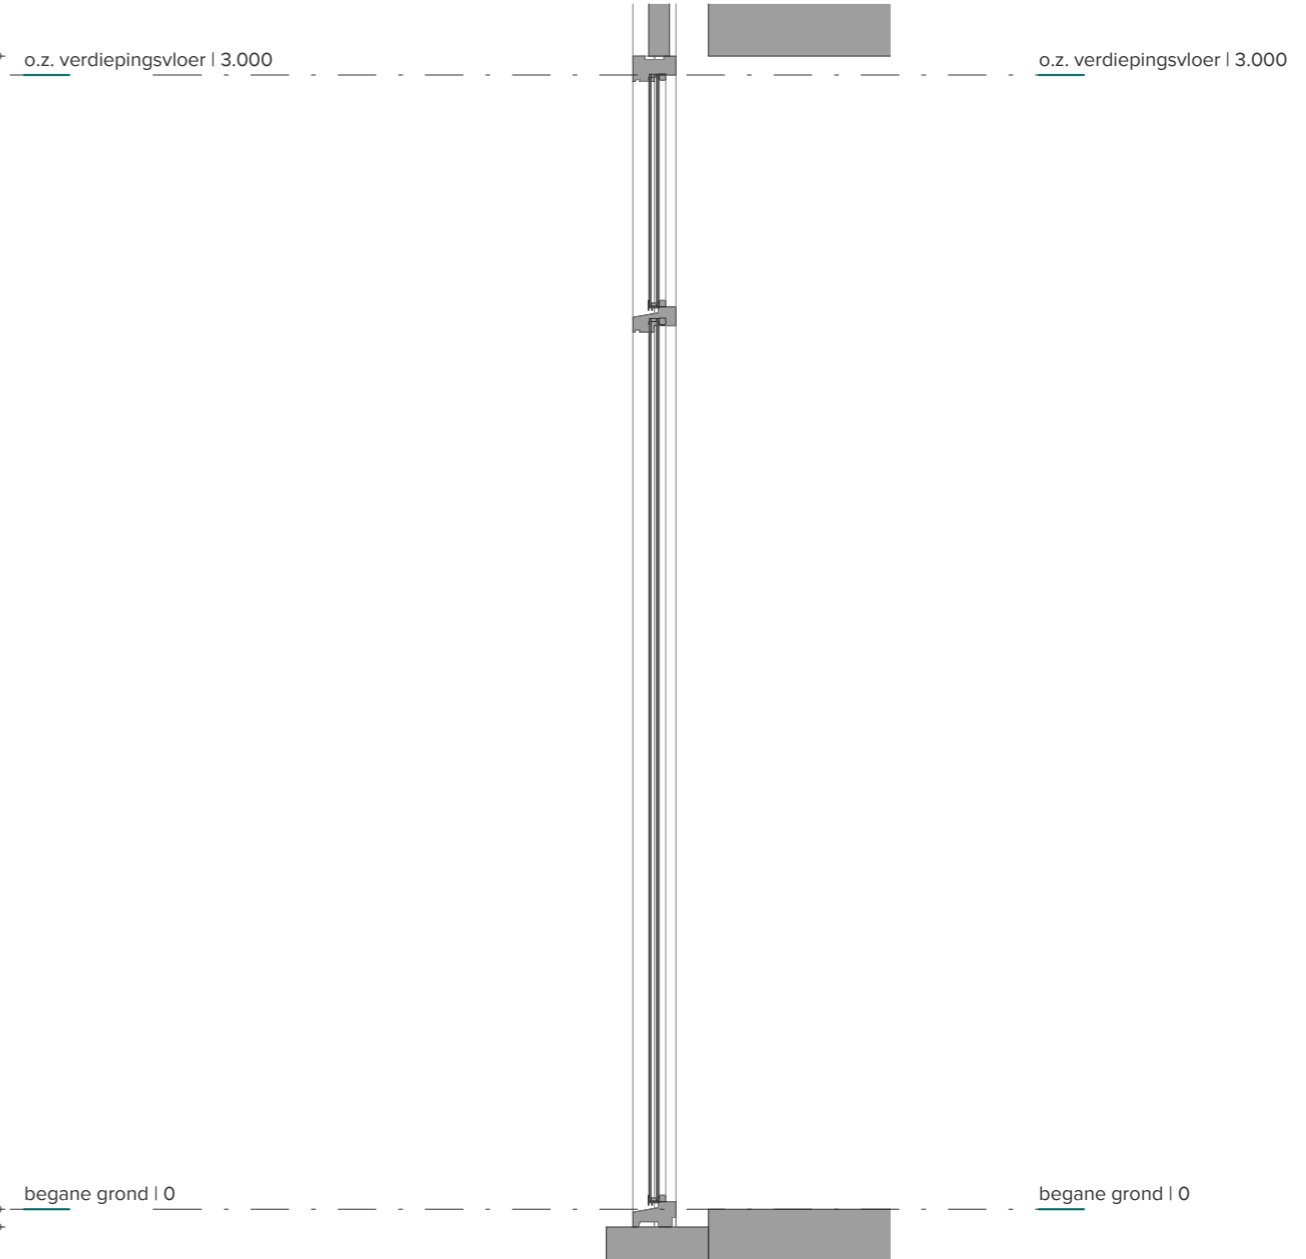

kozijnmerk A1 - drsn

Alle maatvoeringen dienen in het werk te worden gecontroleerd


definitief

getekend: oudendijk
 datum: 15 april 2022
 revisie:
 revisie datum:
 schaal: 1 : 20
 afmeting: A3
 fase: 31. kozijnen
 project: 211108
 blad: 31.501


**BOUWSTUDIO
 BART OUDENDIJK**

BOUWSTUDIO BART OUDENDIJK
 Tuinstraat 40
 6971 BJ Brummen

M 06.518 537 29
 E info@bouwstudiobartoudendijk.nl
 I www.bouwstudiobartoudendijk.nl

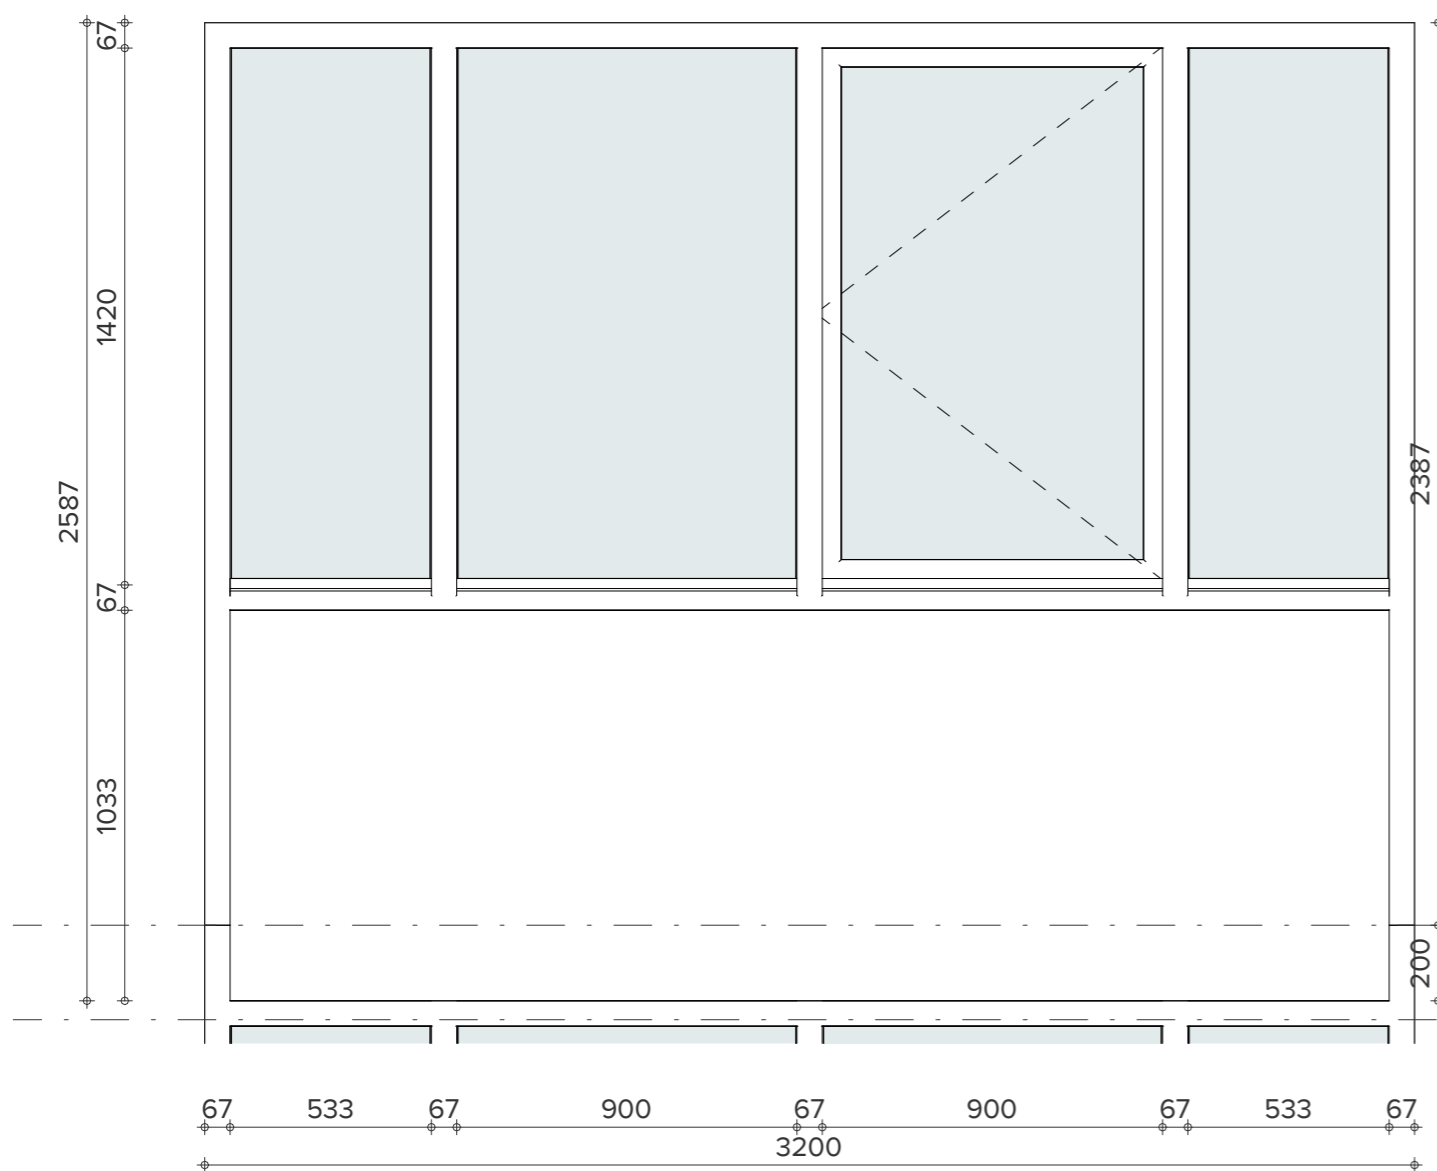

kozijnmerk A2

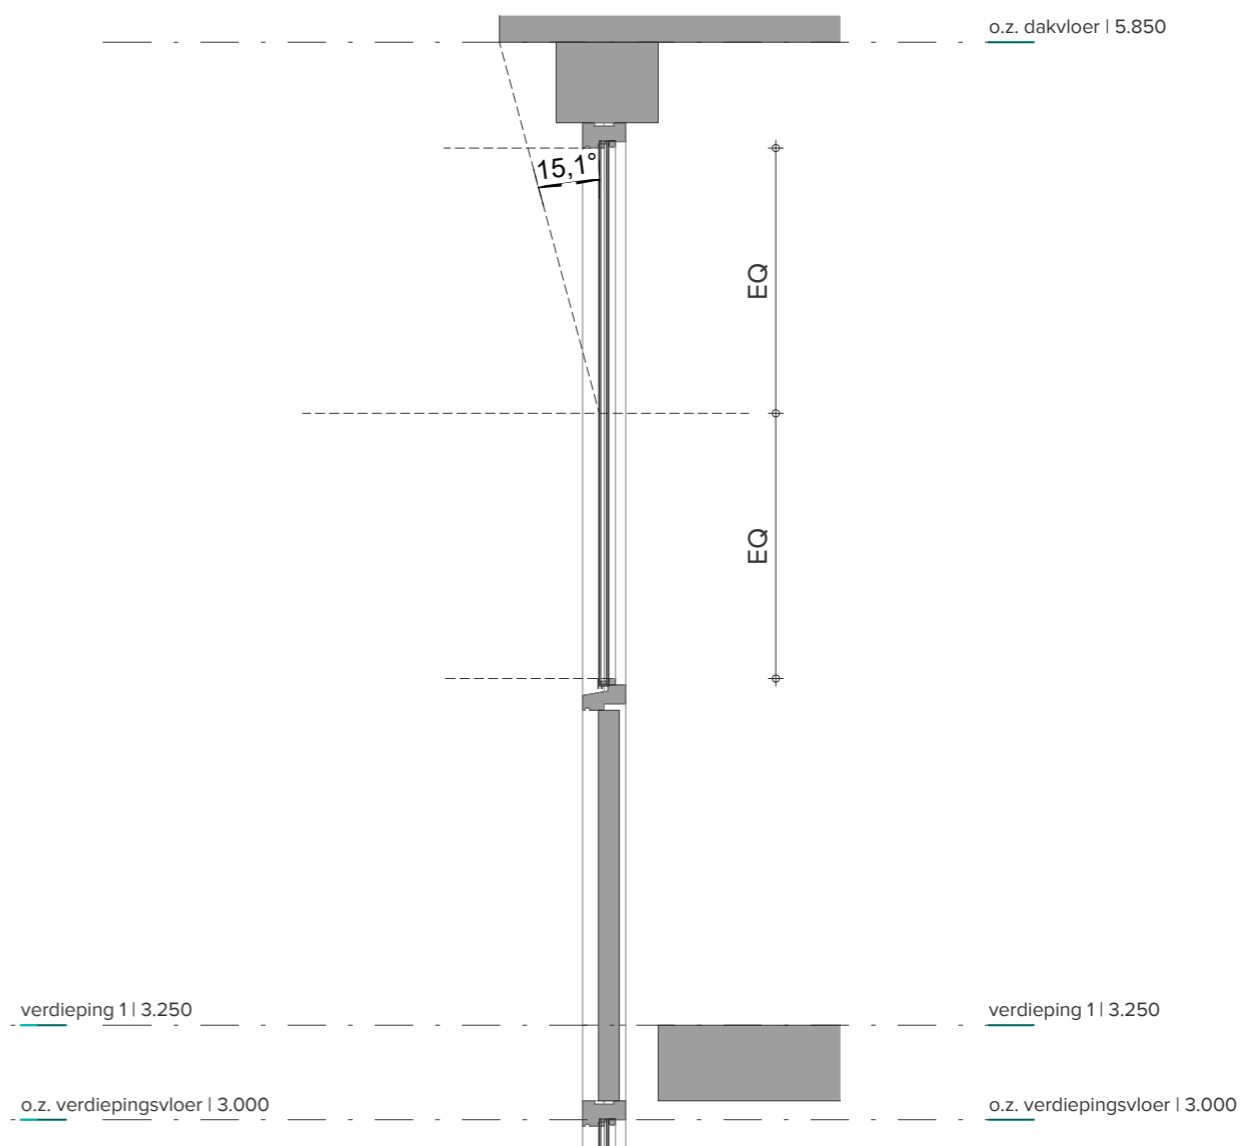

kozijnmerk A2 - drsn

Alle maatvoeringen dienen in het werk te worden gecontroleerd


definitief

getekend: oudendijk
 datum: 15 april 2022
 revisie:
 revisie datum:
 schaal: 1 : 20
 afmeting: A3
 fase: 31. kozijnen
 project: 211108
 blad: 31.502


**BOUWSTUDIO
 BART OUDENDIJK**

BOUWSTUDIO BART OUDENDIJK
 Tuinstraat 40
 6971 BJ Brummen


M 06.518 537 29
 E info@bouwstudiobartoudendijk.nl
 I www.bouwstudiobartoudendijk.nl

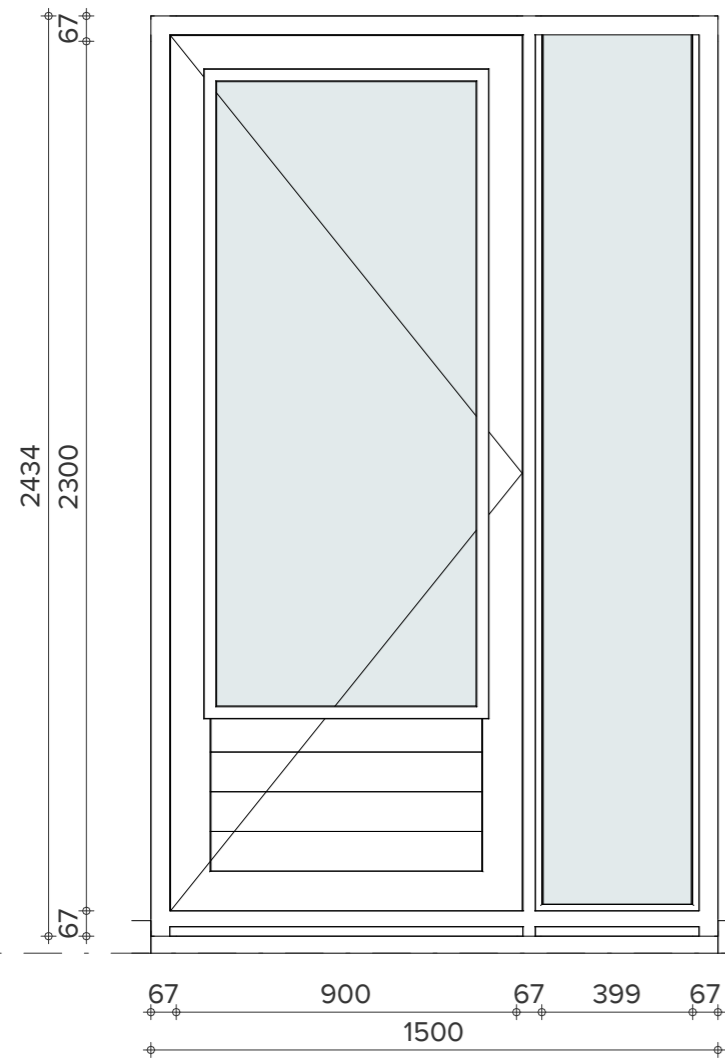

kozijnmerk B

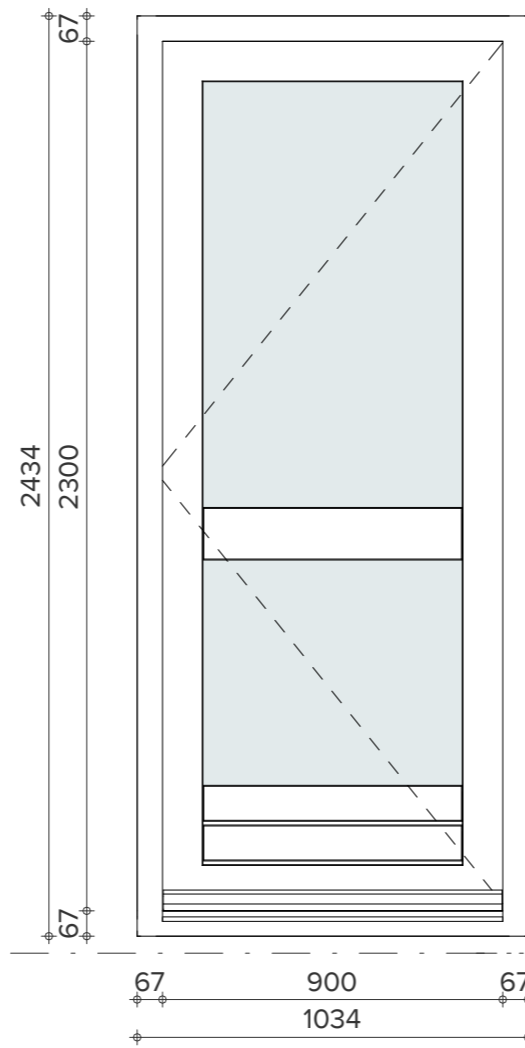

kozijnmerk C

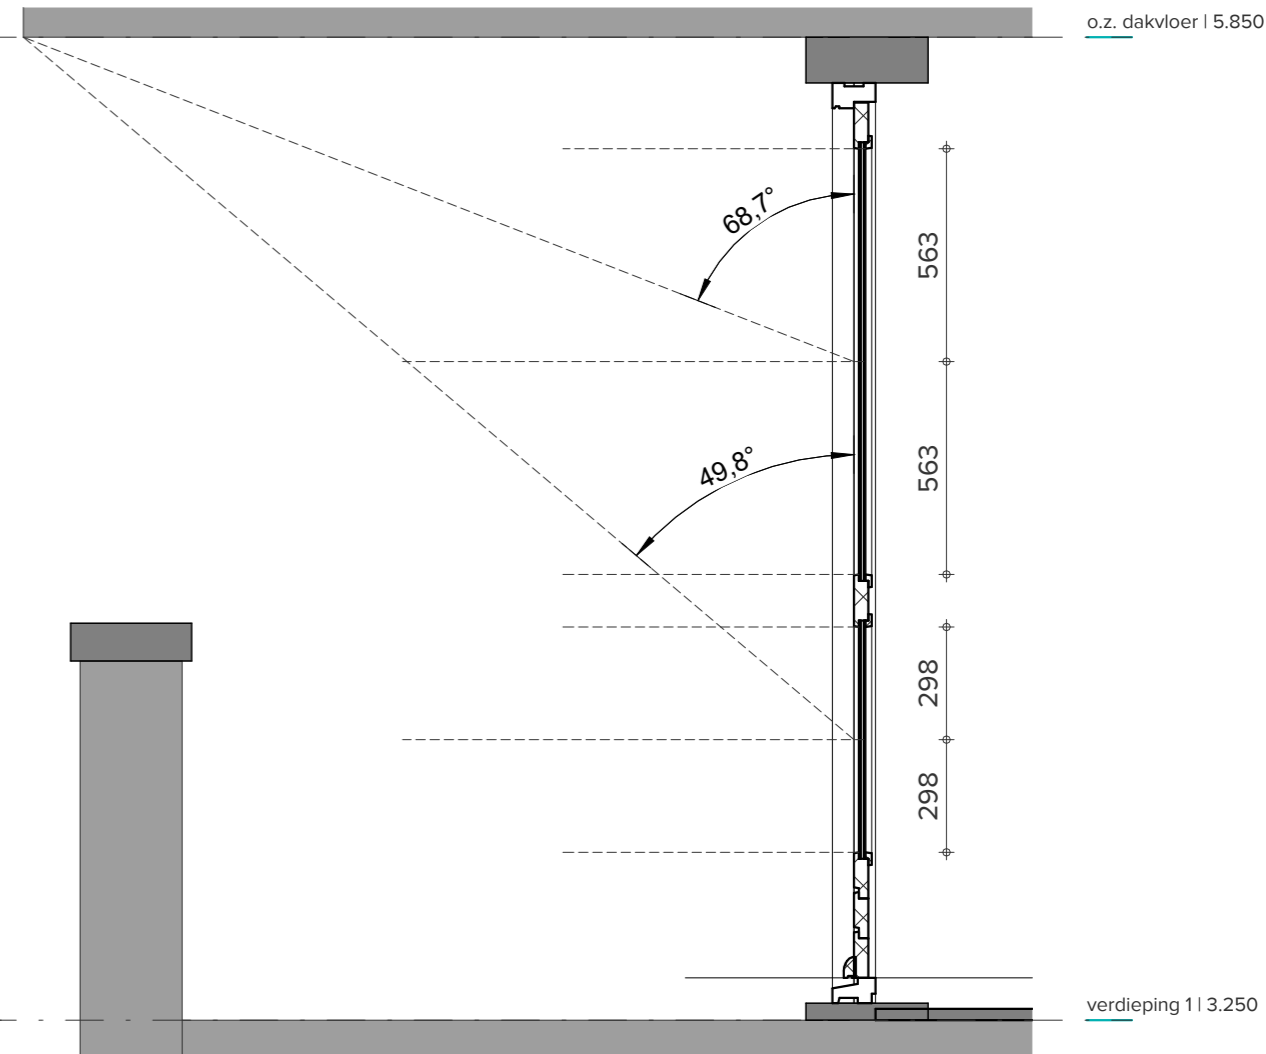

kozijnmerk C - drsn

definitief


Alle maatvoeringen dienen in het werk te worden gecontroleerd

getekend: oudendijk
 datum: 15 april 2022
 revisie: 1
 revisie datum: 16 juni 2022
 schaal: 1:20
 afmeting: A3
 fase: 31. kozijnen
 project: 211108
 blad: 31.503

BOUWSTUDIO BART OUDENDIJK

BOUWSTUDIO BART OUDENDIJK
 Tuinstraat 40
 6971 BJ Brummen

M 06.518 537 29
 E info@bouwstudiobartoudendijk.nl
 I www.bouwstudiobartoudendijk.nl

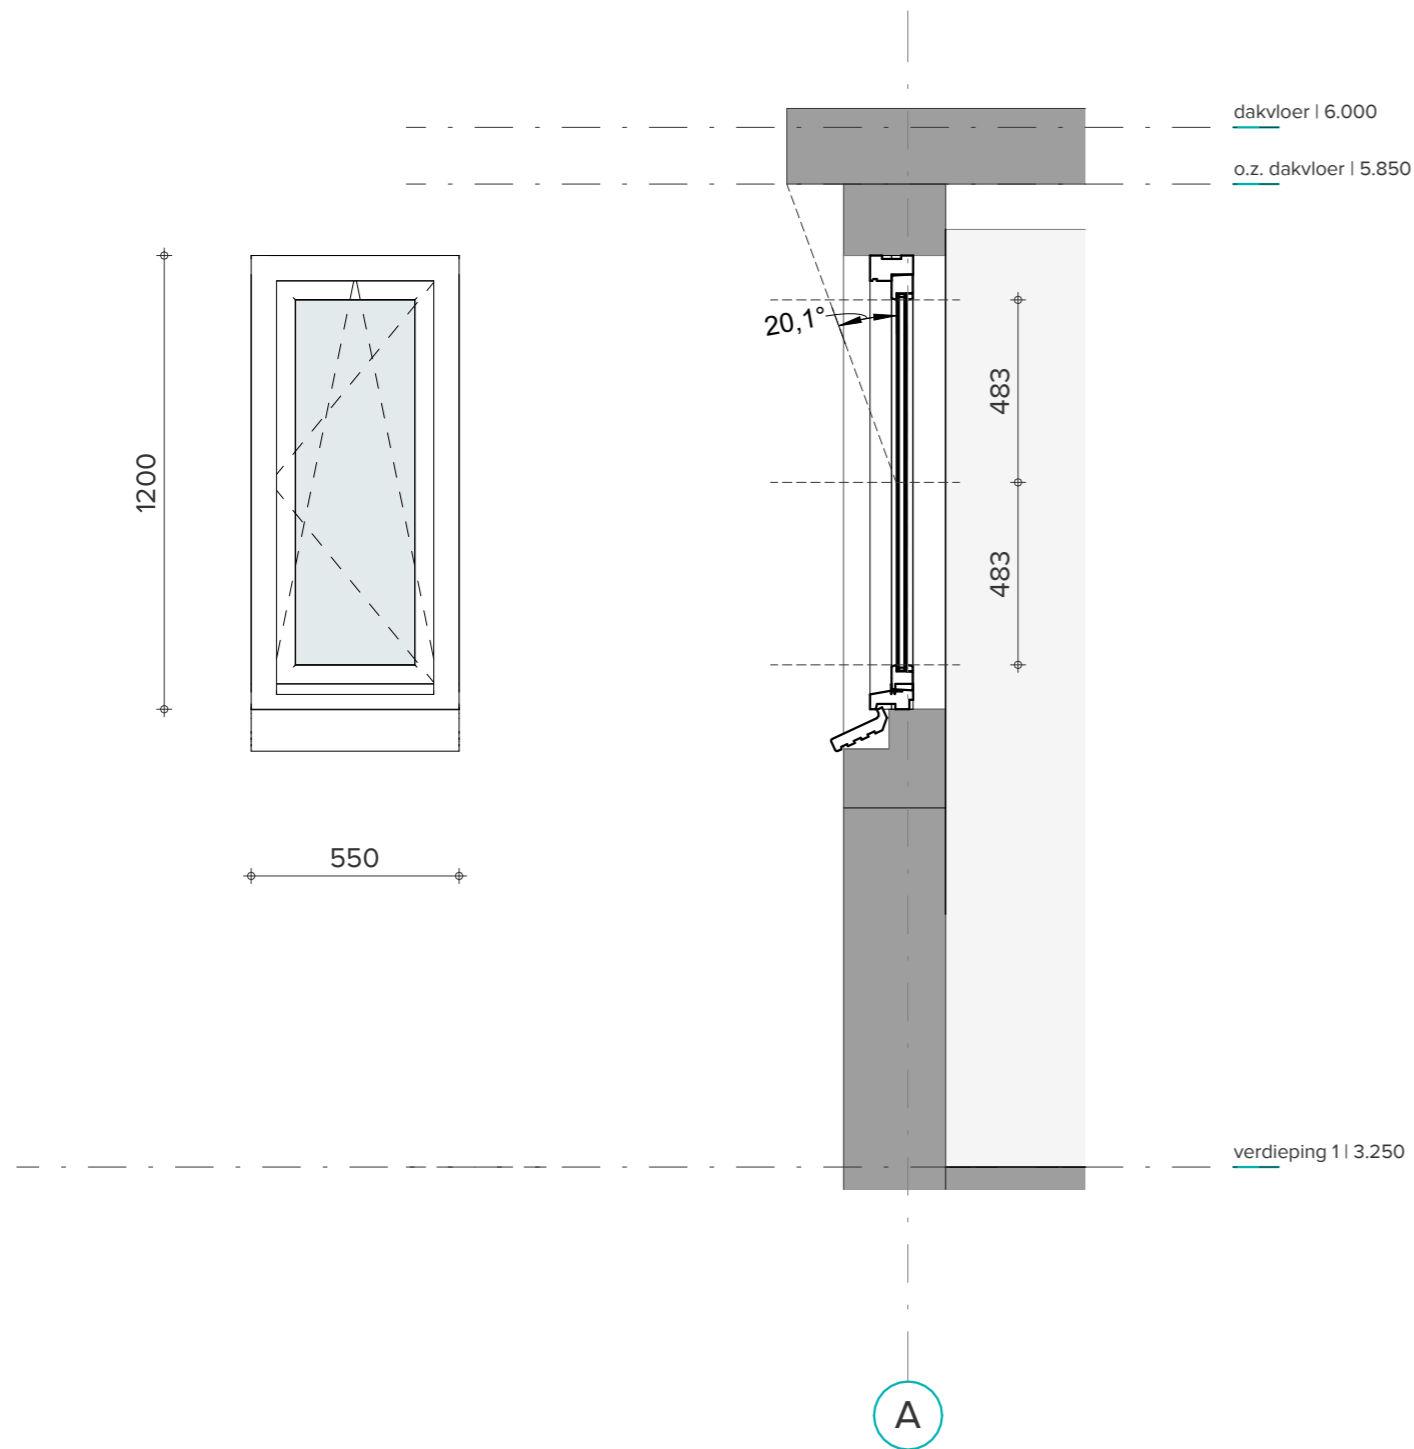

kozijnmerk D

doorsnede tpv woning 5

Alle maatvoeringen dienen in het werk te worden gecontroleerd


definitief

getekend: oudendijk
 datum: 15 april 2022
 revisie: 1
 revisie datum: 16 juni 2022
 schaal: 1 : 20
 afmeting: A3
 fase: 31. kozijnen
 project: 211108
 blad: 31.504


**BOUWSTUDIO
 BART OUDENDIJK**

BOUWSTUDIO BART OUDENDIJK
 Tuinstraat 40
 6971 BJ Brummen

M 06.518 537 29
 E info@bouwstudiobartoudendijk.nl
 I www.bouwstudiobartoudendijk.nl

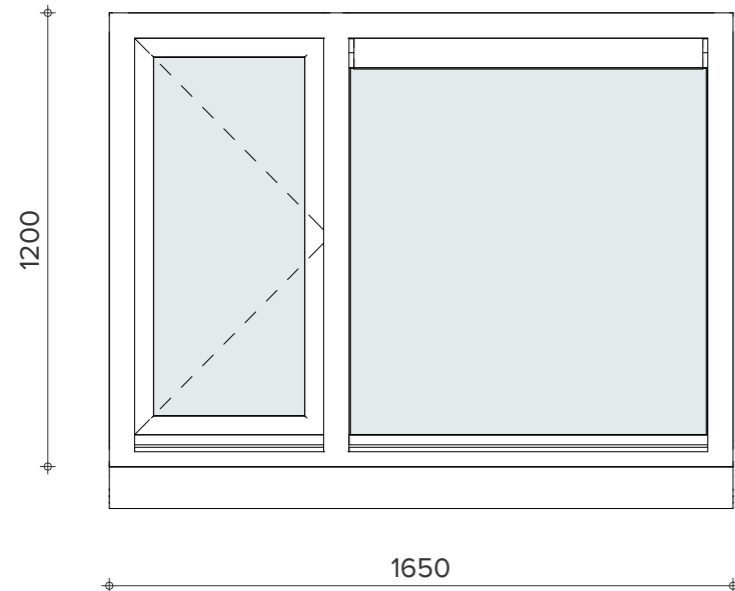

kozijnmerk E

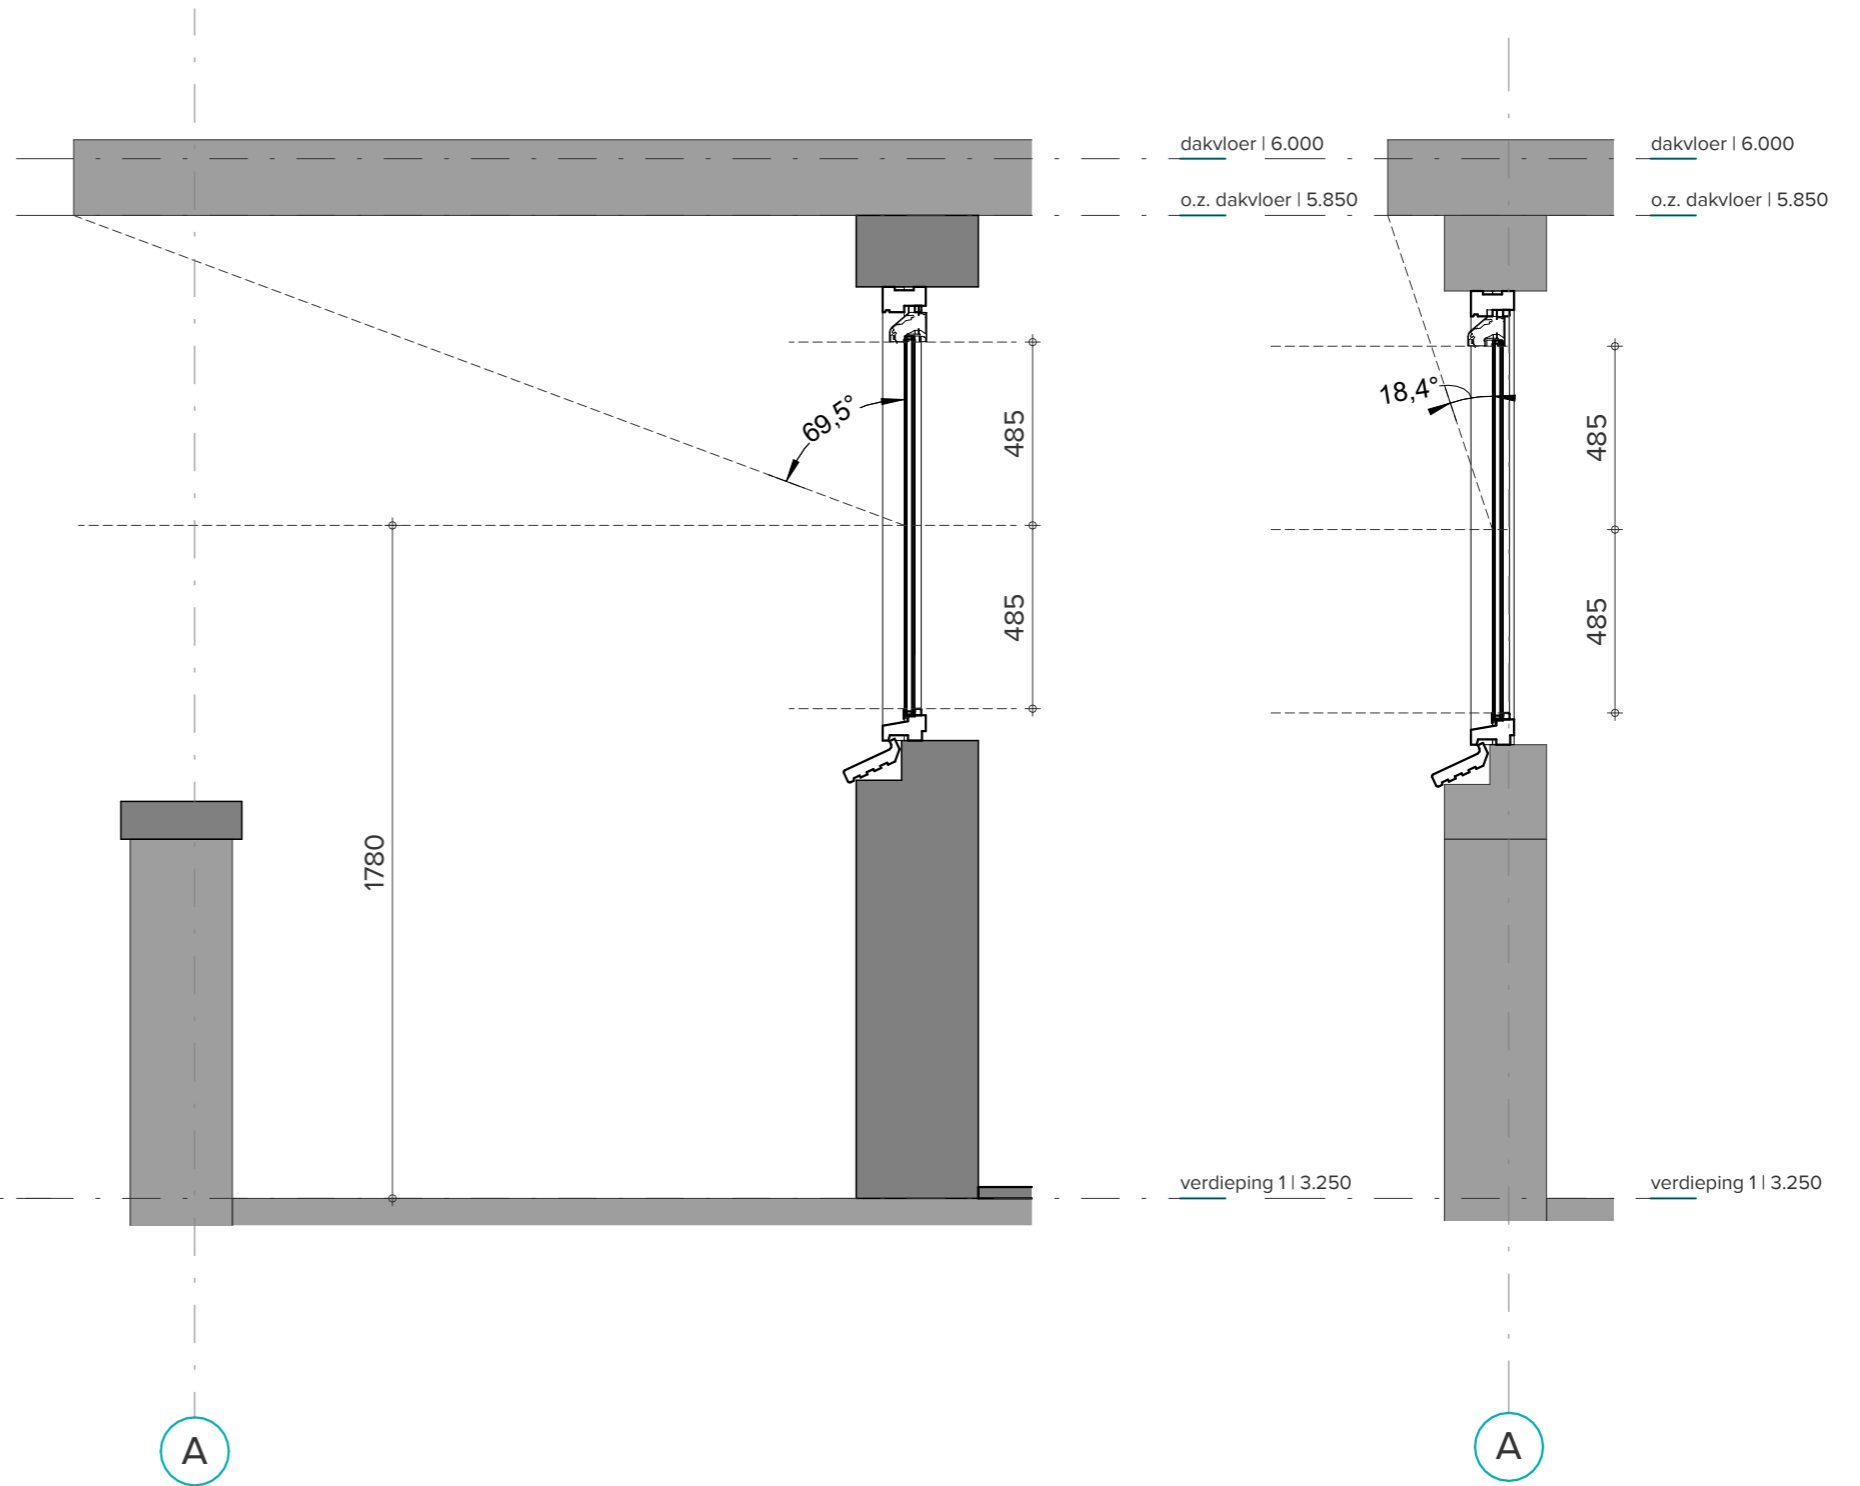

doorsnede tpv woning 3 & 4

doorsnede tpv woning 5

Alle maatvoeringen dienen in het werk te worden gecontroleerd


definitief

getekend: oudendijk
 datum: 15 april 2022
 revisie: 1
 revisie datum: 16 juni 2022
 schaal: 1 : 20
 afmeting: A3
 fase: 31. kozijnen
 project: 211108
 blad: 31.505

**BOUWSTUDIO
 BART OUDENDIJK**

BOUWSTUDIO BART OUDENDIJK
 Tuinstraat 40
 6971 BJ Brummen

M 06.518 537 29
 E info@bouwstudiobartoudendijk.nl
 I www.bouwstudiobartoudendijk.nl

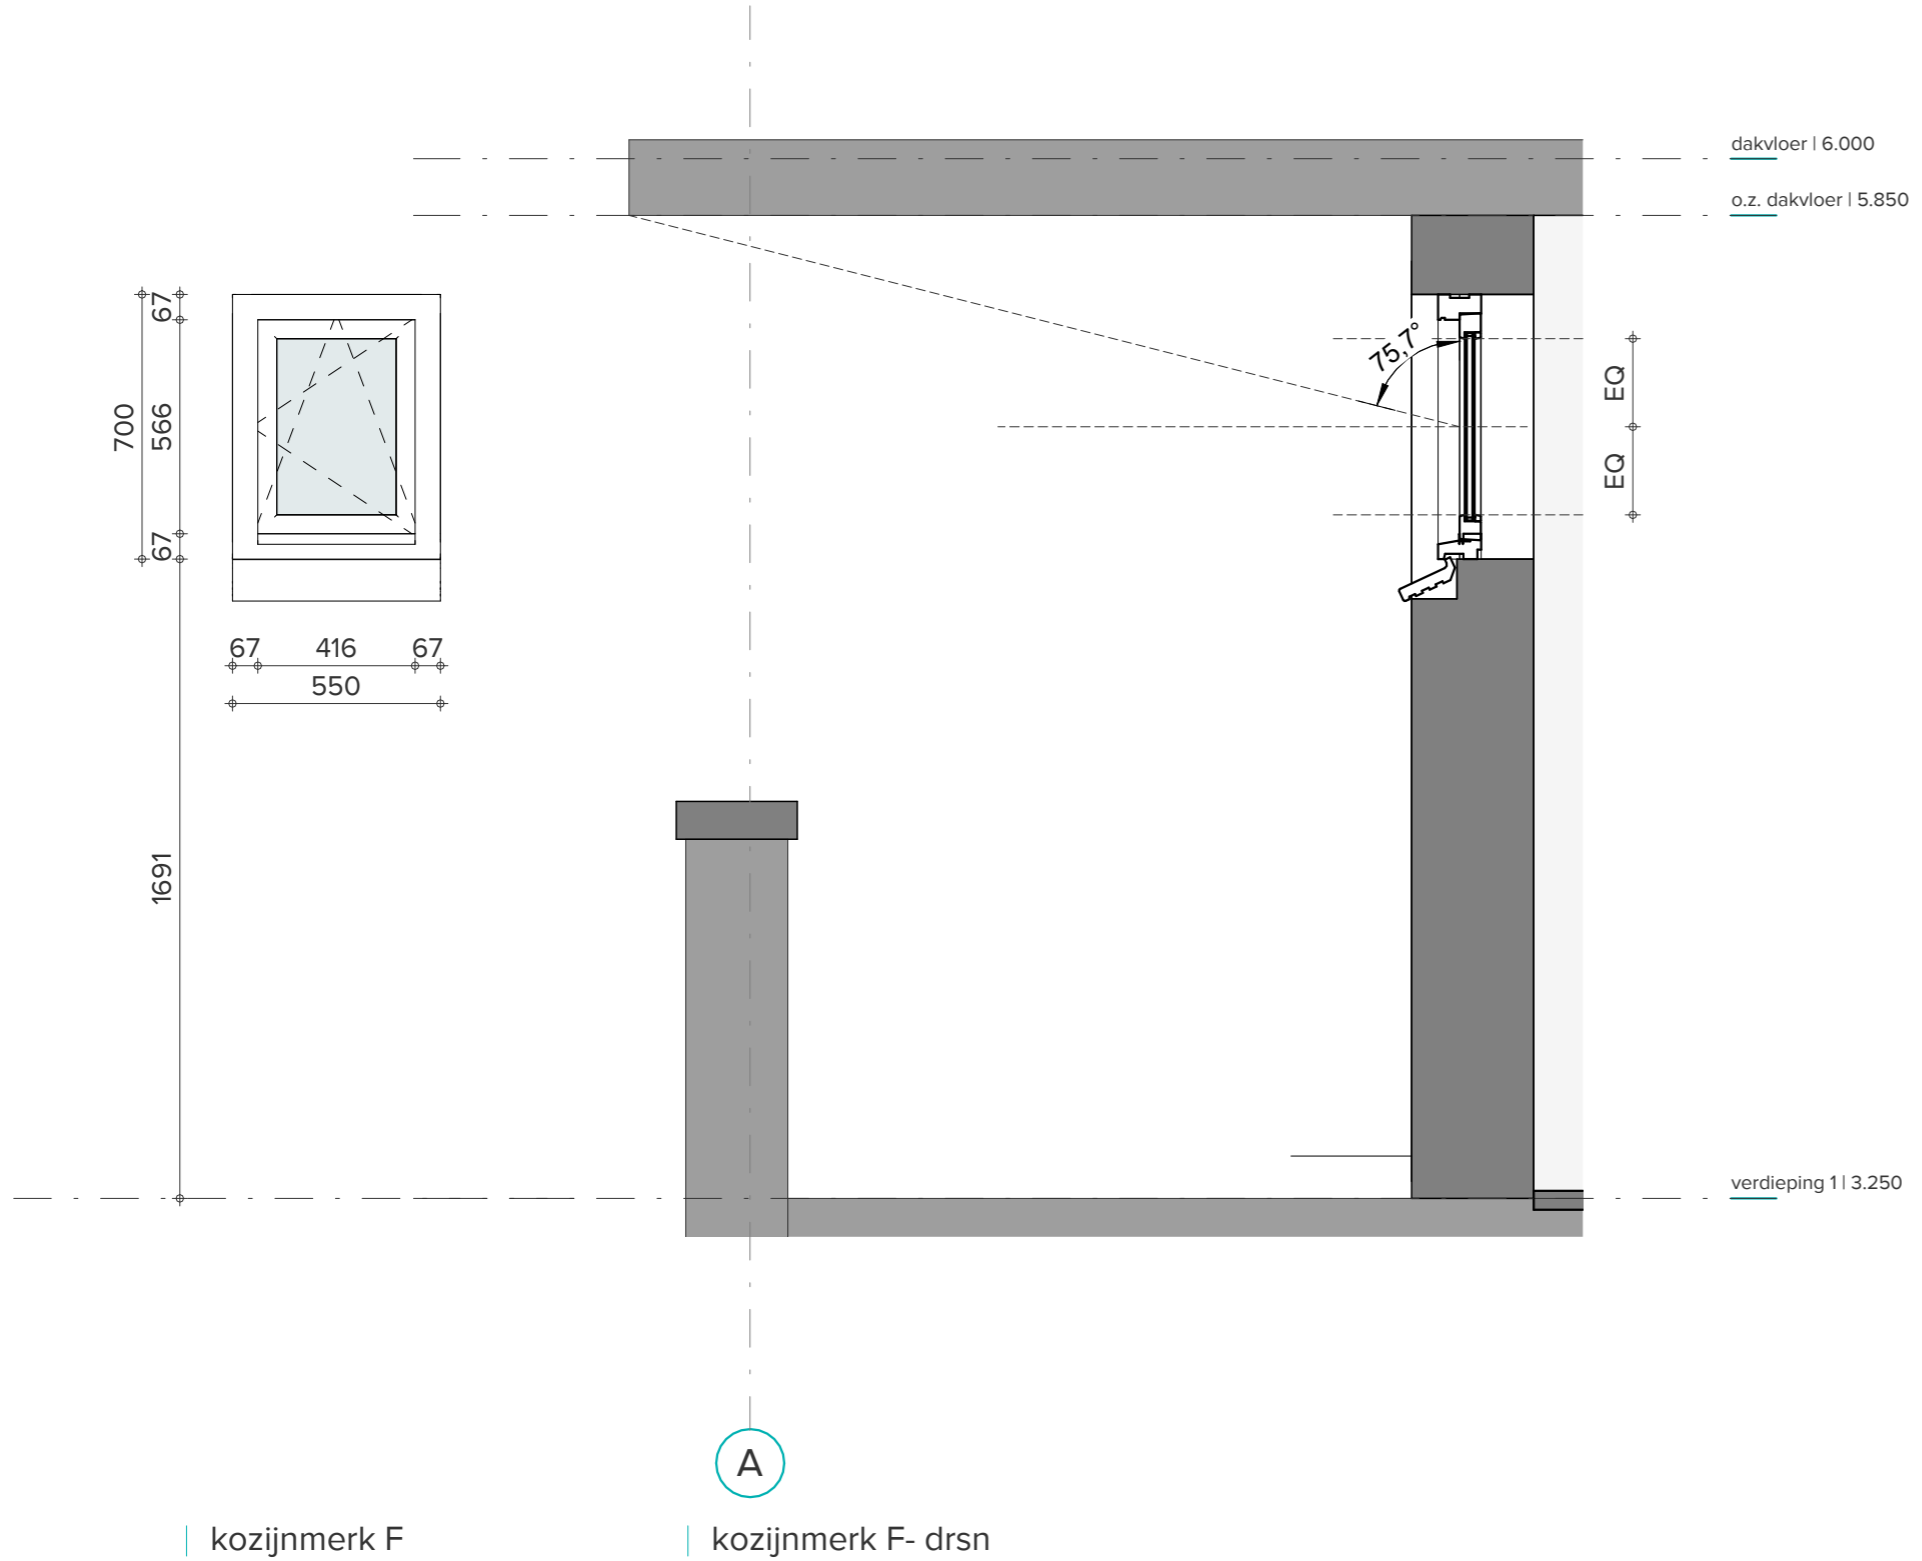

Alle maatvoeringen dienen in het werk te worden gecontroleerd


definitief

getekend: oudendijk
 datum: 15 april 2022
 revisie: 1
 revisie datum: 16 juni 2022
 schaal: 1 : 20
 afmeting: A3
 fase: 31. kozijnen
 project: 211108
 blad: 31.506




BOUWSTUDIO BART OUDENDIJK
 Tuinstraat 40
 6971 BJ Brummen

M 06.518 537 29
 E info@bouwstudiobartoudendijk.nl
 I www.bouwstudiobartoudendijk.nl

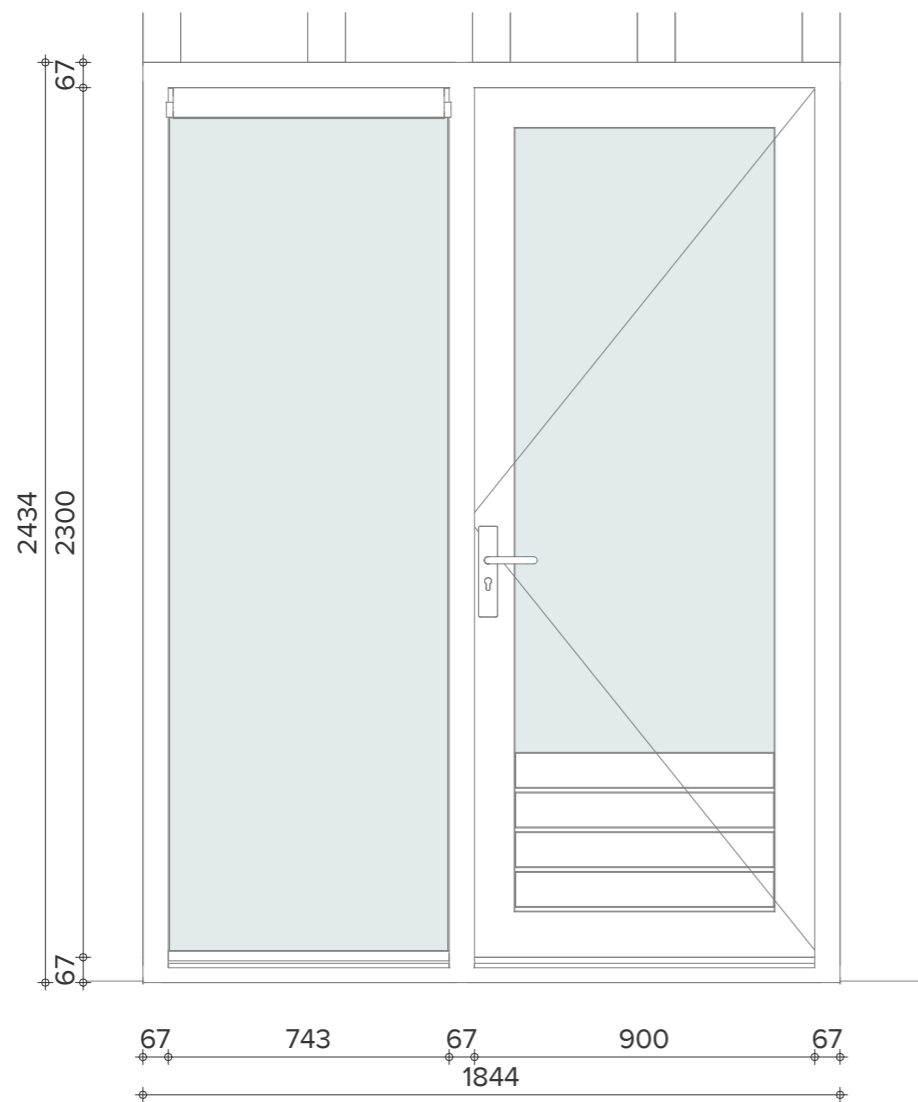

kozijnmerk G

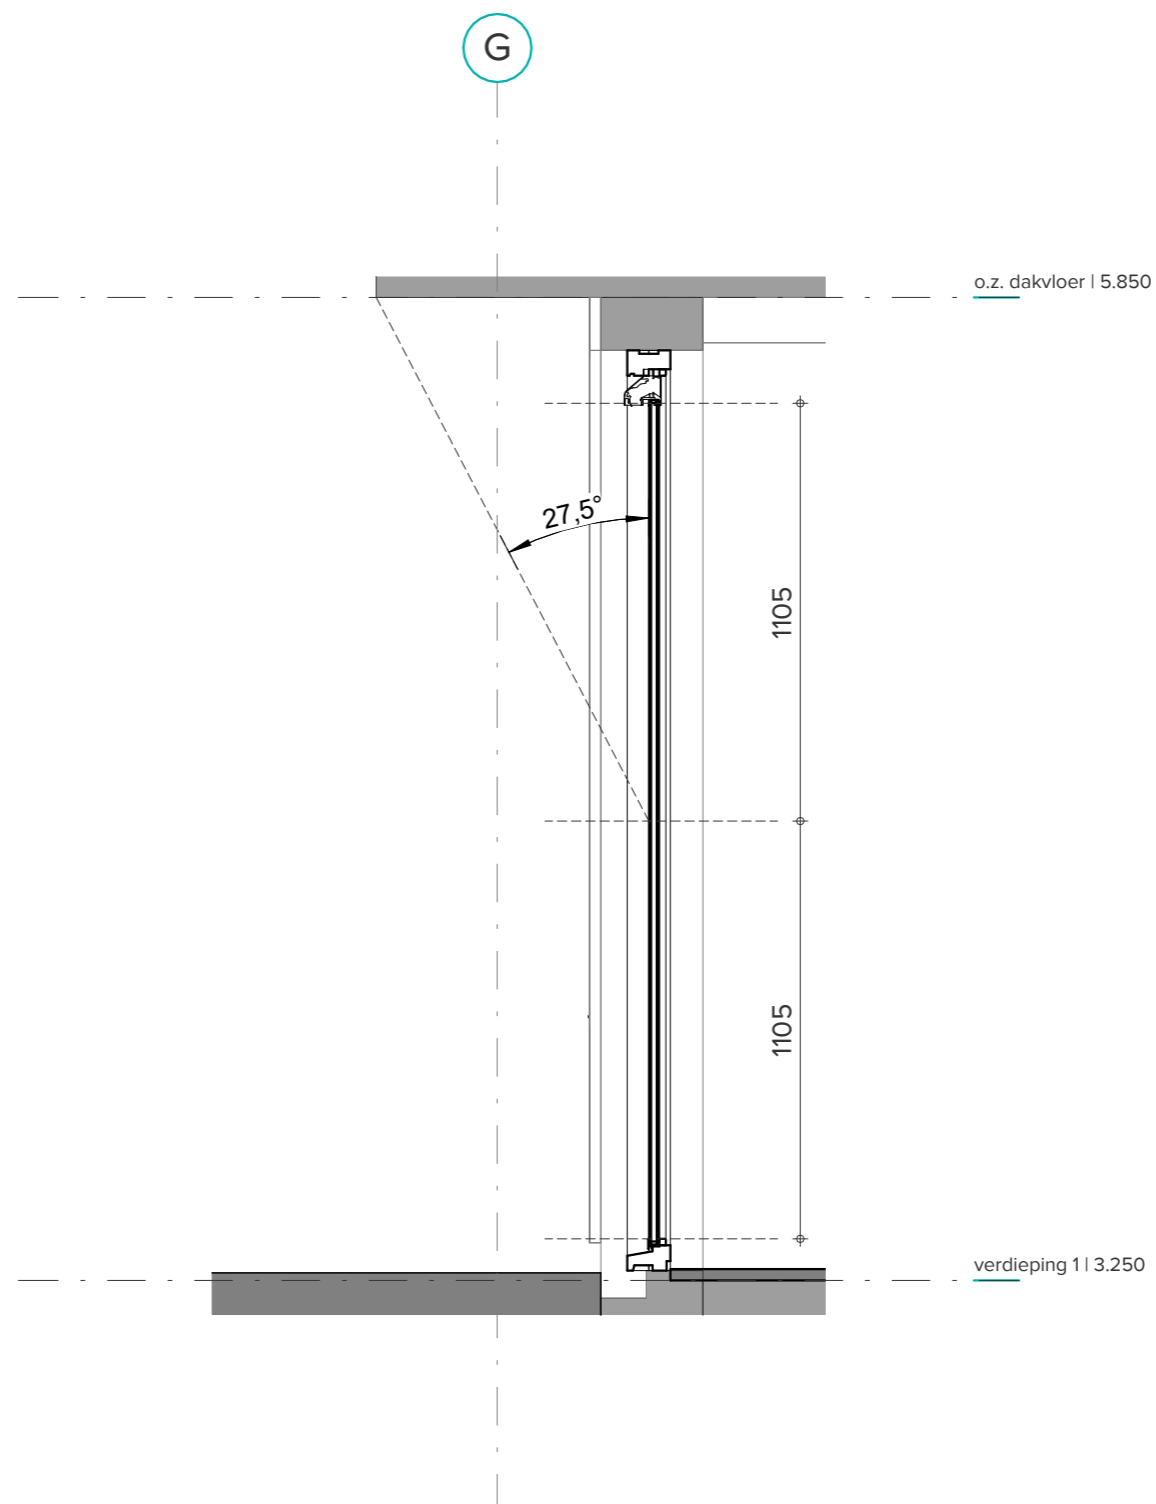

kozijnmerk G - drsn

Alle maatvoeringen dienen in het werk te worden gecontroleerd


definitief

getekend: oudendijk
 datum: 15 april 2022
 revisie: 1
 revisie datum: 16 juni 2022
 schaal: 1 : 20
 afmeting: A3
 fase: 31. kozijnen
 project: 211108
 blad: 31.507


**BOUWSTUDIO
 BART OUDENDIJK**

BOUWSTUDIO BART OUDENDIJK
 Tuinstraat 40
 6971 BJ Brummen

M 06.518 537 29
 E info@bouwstudiobartoudendijk.nl
 I www.bouwstudiobartoudendijk.nl

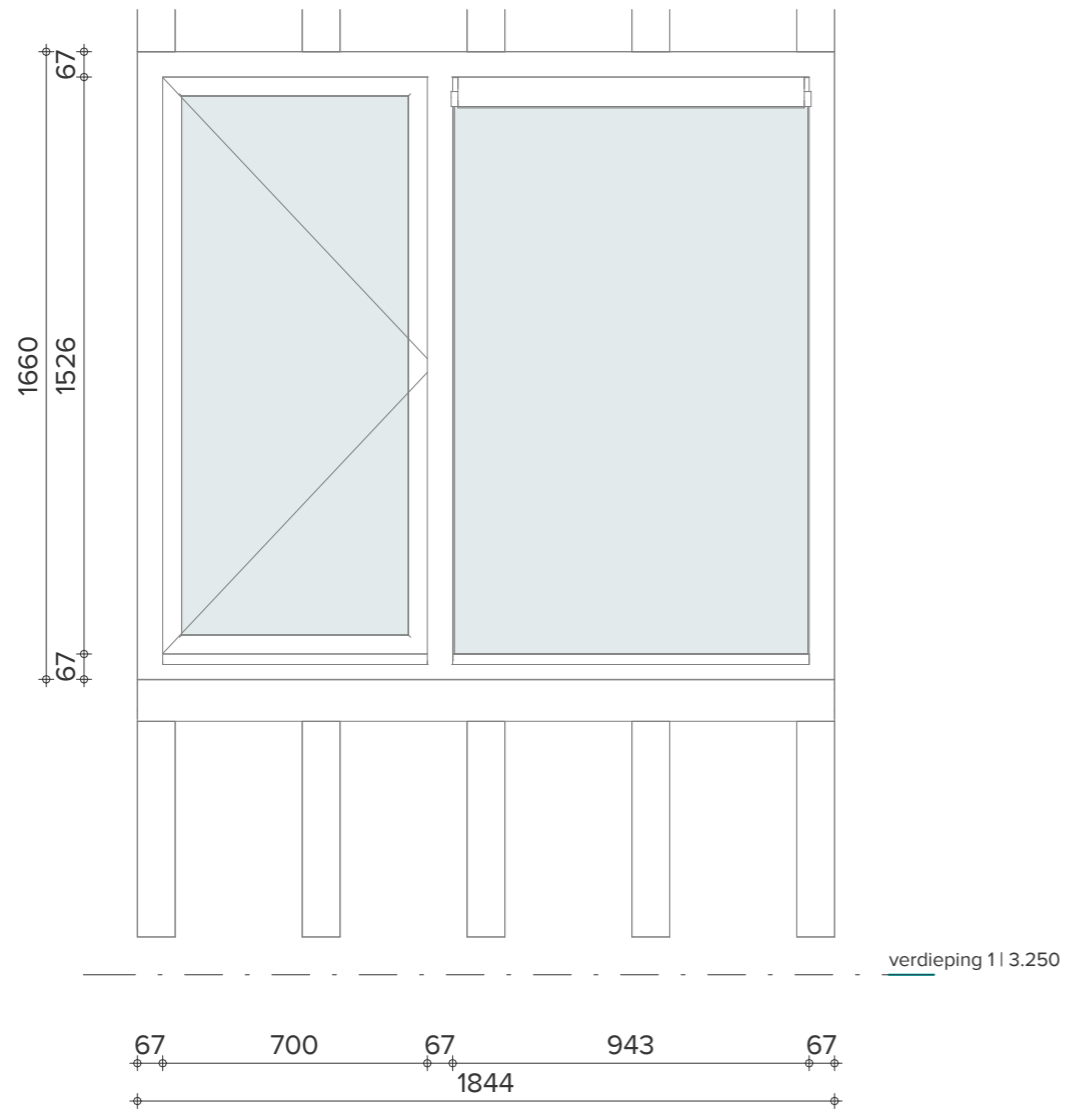

kozijnmerk H

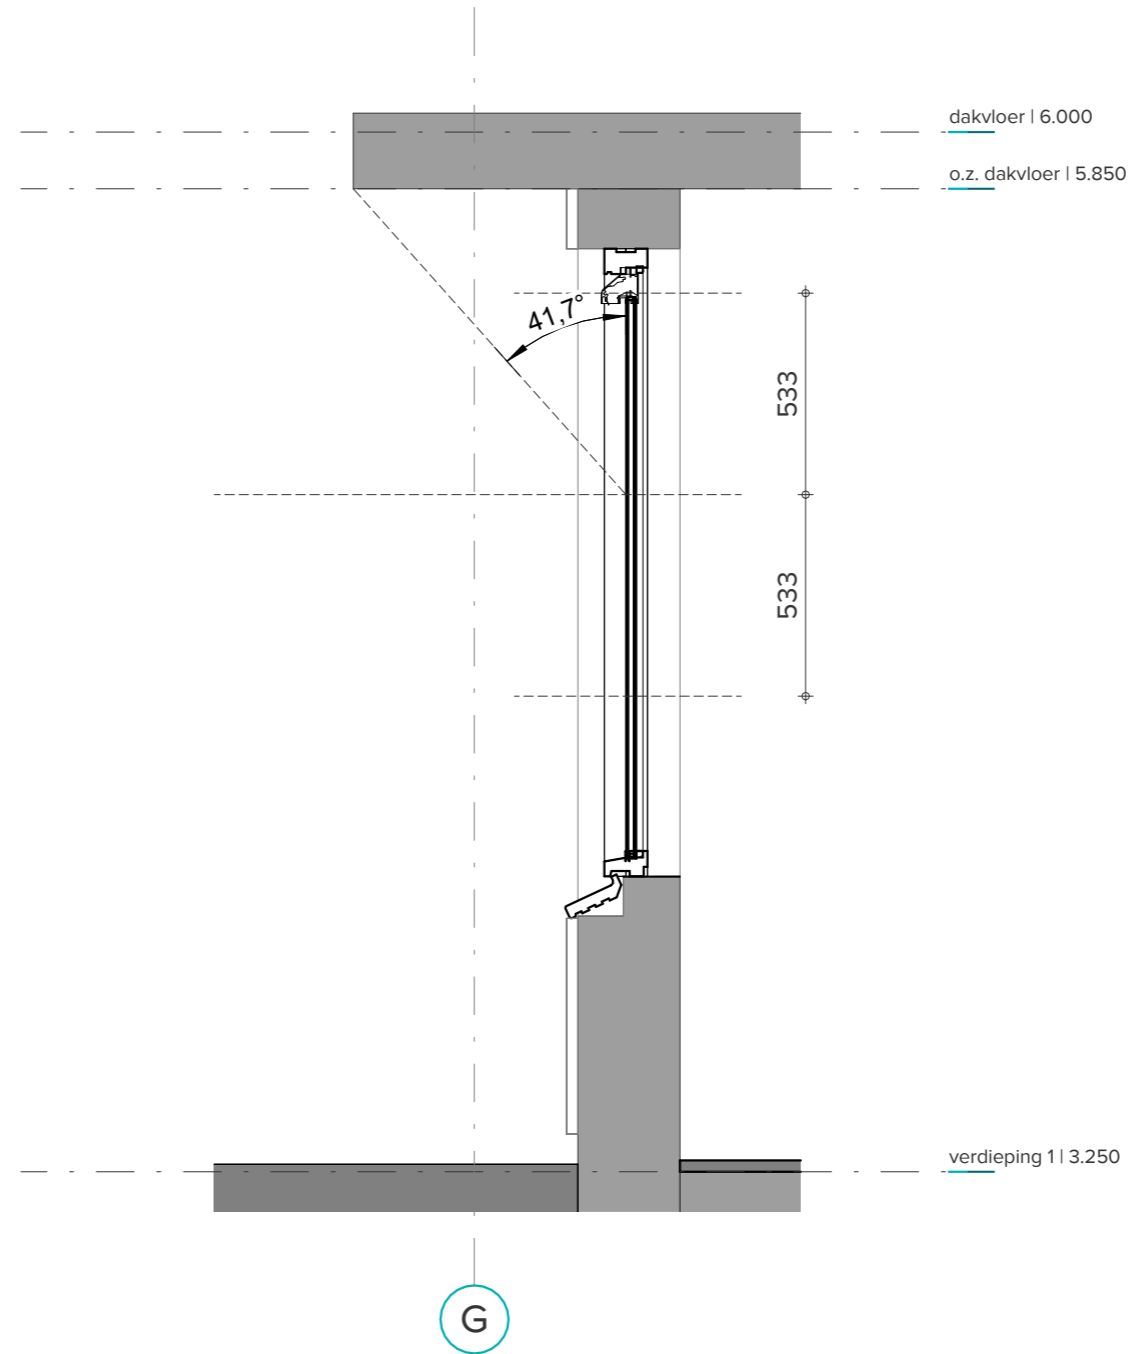

kozijnmerk H - drsn

Alle maatvoeringen dienen in het werk te worden gecontroleerd


definitief

getekend: oudendijk
 datum: 15 april 2022
 revisie: 1
 revisie datum: 16 juni 2022
 schaal: 1:20
 afmeting: A3
 fase: 31. kozijnen
 project: 211108
 blad: 31.508

**BOUWSTUDIO
 BART OUDENDIJK**

BOUWSTUDIO BART OUDENDIJK
 Tuinstraat 40
 6971 BJ Brummen

M 06.518 537 29
 E info@bouwstudiobartoudendijk.nl
 I www.bouwstudiobartoudendijk.nl

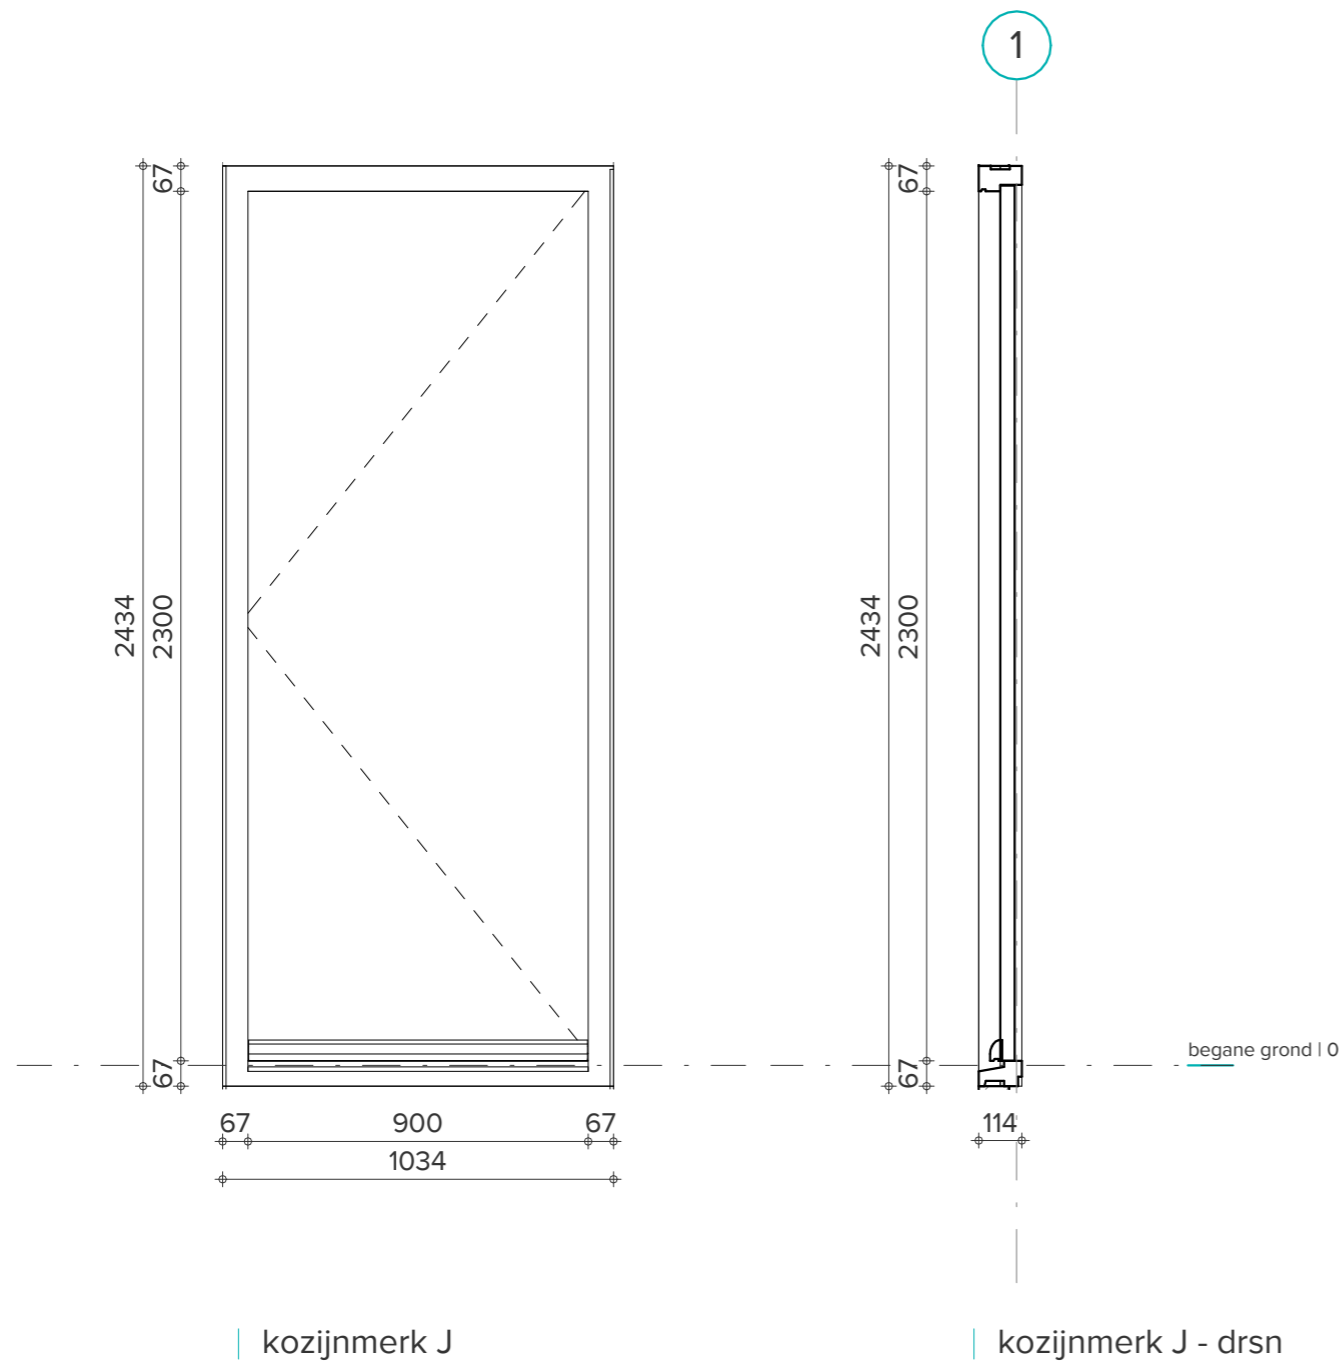

Alle maatvoeringen dienen in het werk te worden gecontroleerd

definitief

getekend: oudendijk
 datum: 15 april 2022
 revisie: 1
 revisie datum: 16 juni 2022
 schaal: 1 : 20
 afmeting: A3
 fase: 31. kozijnen
 project: 211108
 blad: 31.509

BOUWSTUDIO BART OUDENDIJK

BOUWSTUDIO BART OUDENDIJK
 Tuinstraat 40
 6971 BJ Brummen

M 06.518 537 29
 E info@bouwstudiobartoudendijk.nl
 I www.bouwstudiobartoudendijk.nl