

Overzicht bladen - 10. te slopen onderdelen

| tek. nr. | omschrijving | datum | rev. | rev. datum | omschrijving revisie |
|----------|-----------------------------|---------------|------|------------|----------------------|
| 10.001.2 | te slopen onderdelen Fase 2 | 10 maart 2023 | | | |
| 10.100.2 | begane grond Fase 2 | 10 maart 2023 | | | |
| 10.101.2 | verdieping 1 Fase 2 | 10 maart 2023 | | | |
| 10.200.2 | aanzichten Fase 2 | 10 maart 2023 | | | |
| 10.201.2 | aanzichten Fase 2 | 10 maart 2023 | | | |

aantal bladen: 5




Hoort bij besluit van het college van Brummen

BESLUIT-2023-1716-te_slopen_onderdelen

bo BOUWSTUDIO
BART OUDENDIJK


BOUWSTUDIO BART OUDENDIJK
Tuinstraat 40
6971 BJ Brummen


M 06.518 537 29
E info@bouwstudiobartoudendijk.nl
I www.bouwstudiobartoudendijk.nl

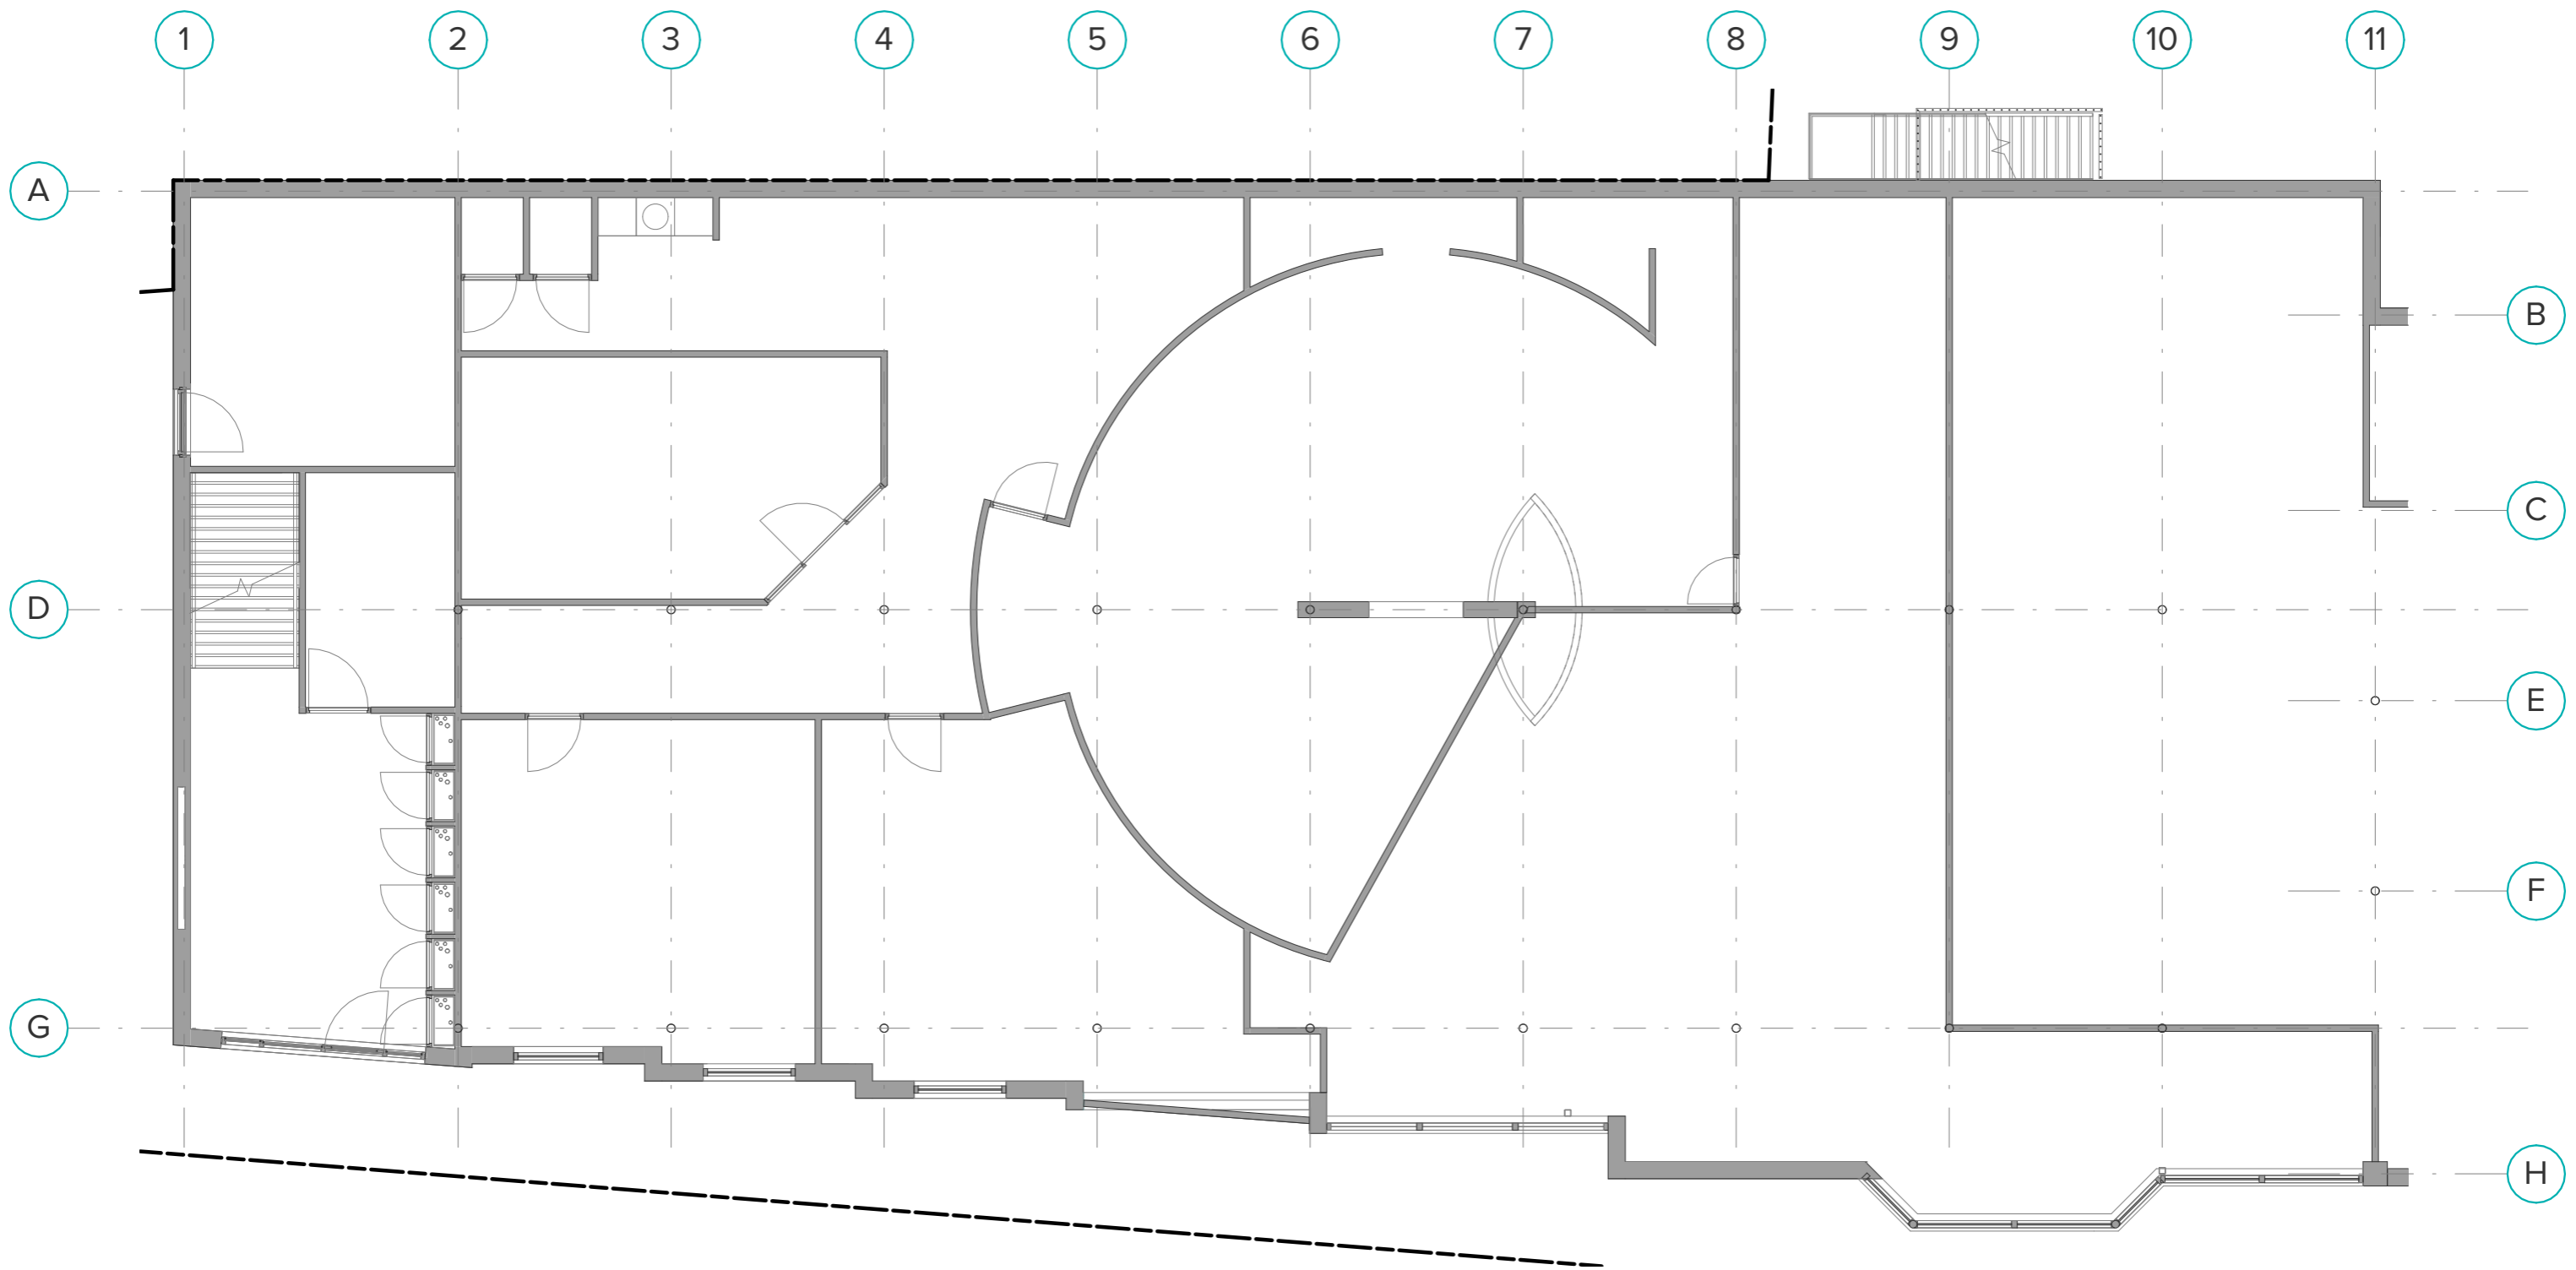

ongewijzigd

leganda sloopwerk

 doorsnede te slopen onderdeel

 aanzicht te slopen onderdeel

Alle maatvoeringen dienen in het werk te worden gecontroleerd

definitief

getekend: oudendijk
 datum: 10 maart 2023
 revisie:
 revisie datum:
 schaal: 1:100
 afmeting: A3
 fase: 10. sloopwerk - 2
 project: 211108
 blad: 10.100.2



**BOUWSTUDIO
 BART OUDENDIJK**

BOUWSTUDIO BART OUDENDIJK
 Tuinstraat 40
 6971 BJ Brummen

M 06.518 537 29
 E info@bouwstudiobartoudendijk.nl
 I www.bouwstudiobartoudendijk.nl



leganda sloopwerk

-  doorsnede te slopen onderdeel
-  aanzicht te slopen onderdeel

Alle maatvoeringen dienen in het werk te worden gecontroleerd


definitief

getekend: oudendijk
 datum: 10 maart 2023
 revisie:
 revisie datum:
 schaal: 1:100
 afmeting: A3
 fase: 10. sloopwerk - 2
 project: 211108
 blad: 10.101.2


**BOUWSTUDIO
 BART OUDENDIJK**

BOUWSTUDIO BART OUDENDIJK
 Tuinstraat 40
 6971 BJ Brummen

M 06.518 537 29
 E info@bouwstudiobartoudendijk.nl
 I www.bouwstudiobartoudendijk.nl

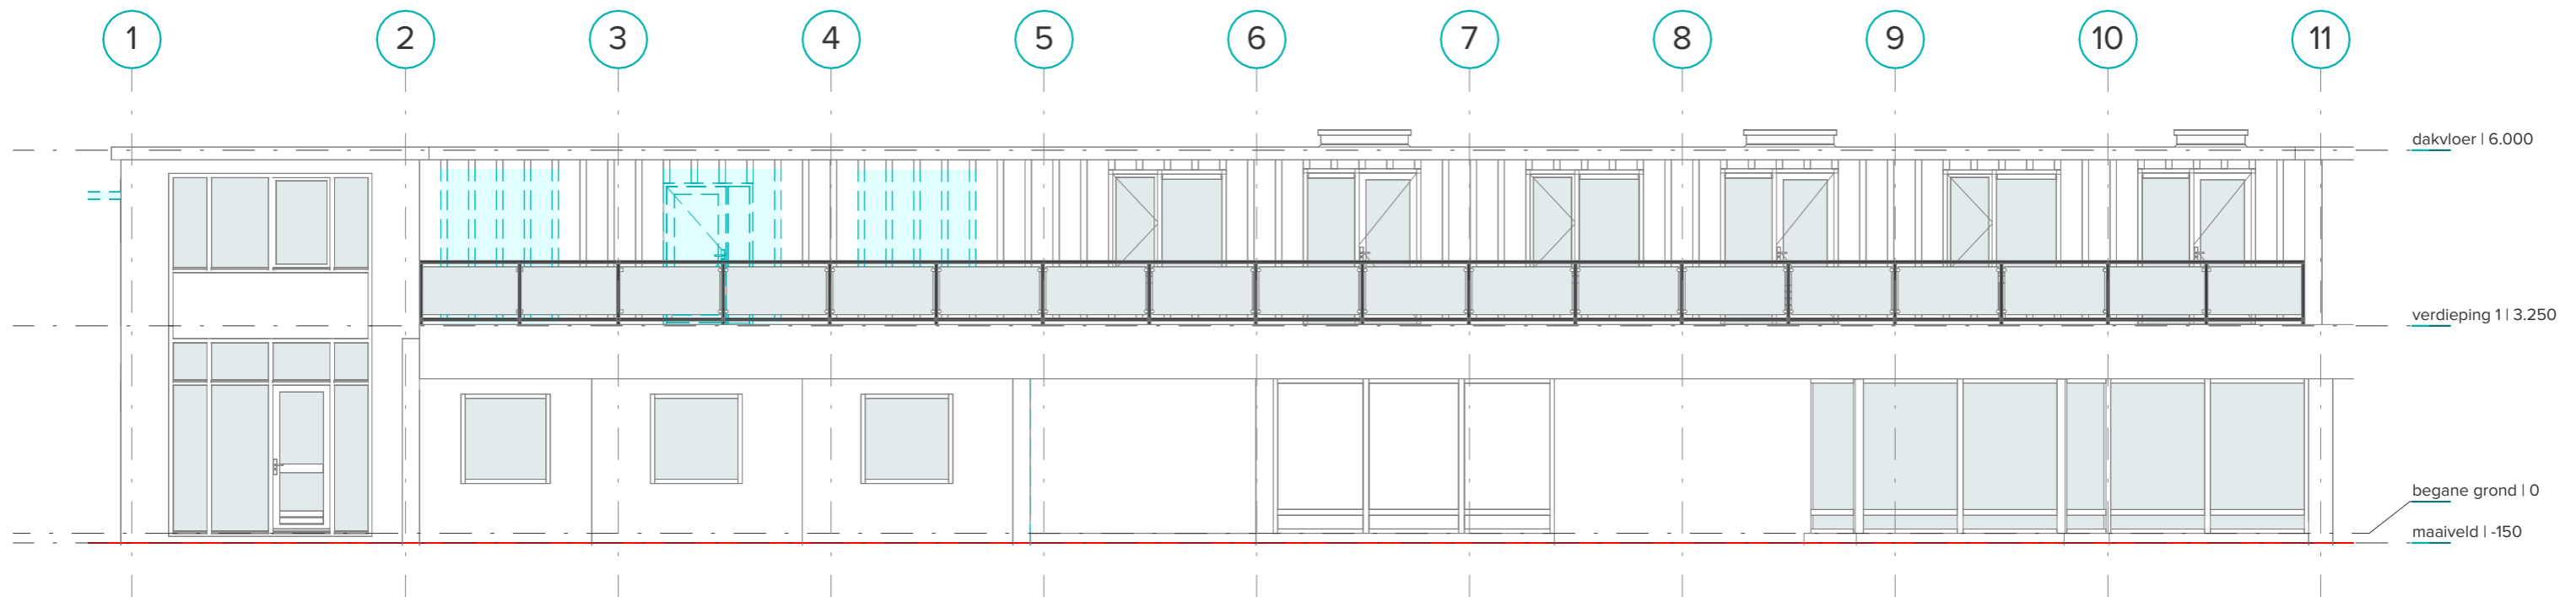

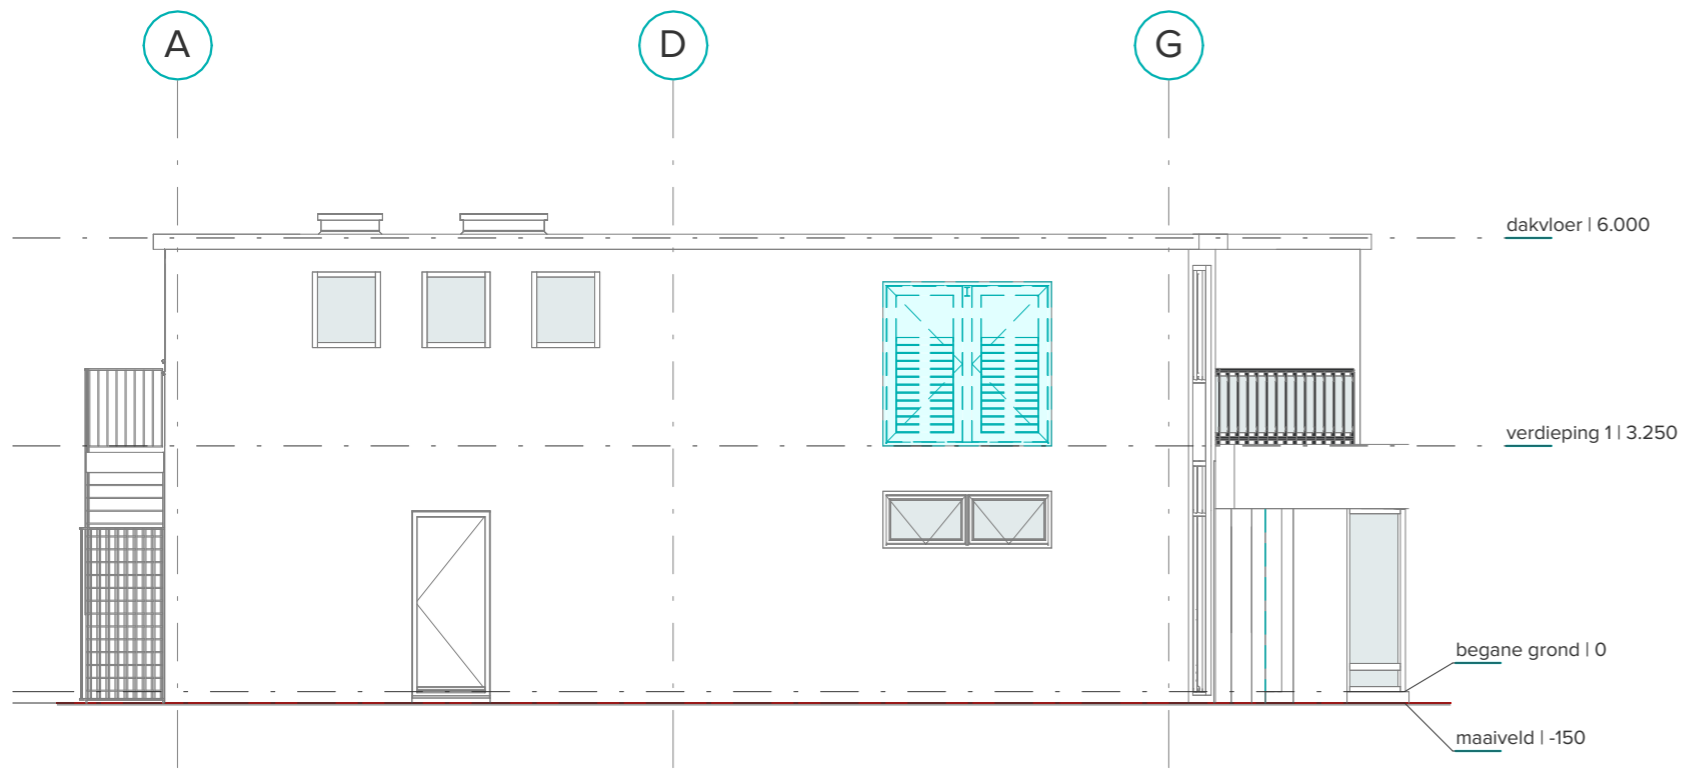

Voorgevel



Zijgevel links

leganda sloopwerk

-  doorsnede te slopen onderdeel
-  aanzicht te slopen onderdeel

Alle maatvoeringen dienen in het werk te worden gecontroleerd


definitief

getekend: oudendijk
 datum: 10 maart 2023
 revisie:
 revisie datum:
 schaal: 1:100
 afmeting: A3
 fase: 10. sloopwerk - 2
 project: 211108
 blad: 10.200.2

**BOUWSTUDIO
 BART OUDENDIJK**



BOUWSTUDIO BART OUDENDIJK
 Tuinstraat 40
 6971 BJ Brummen

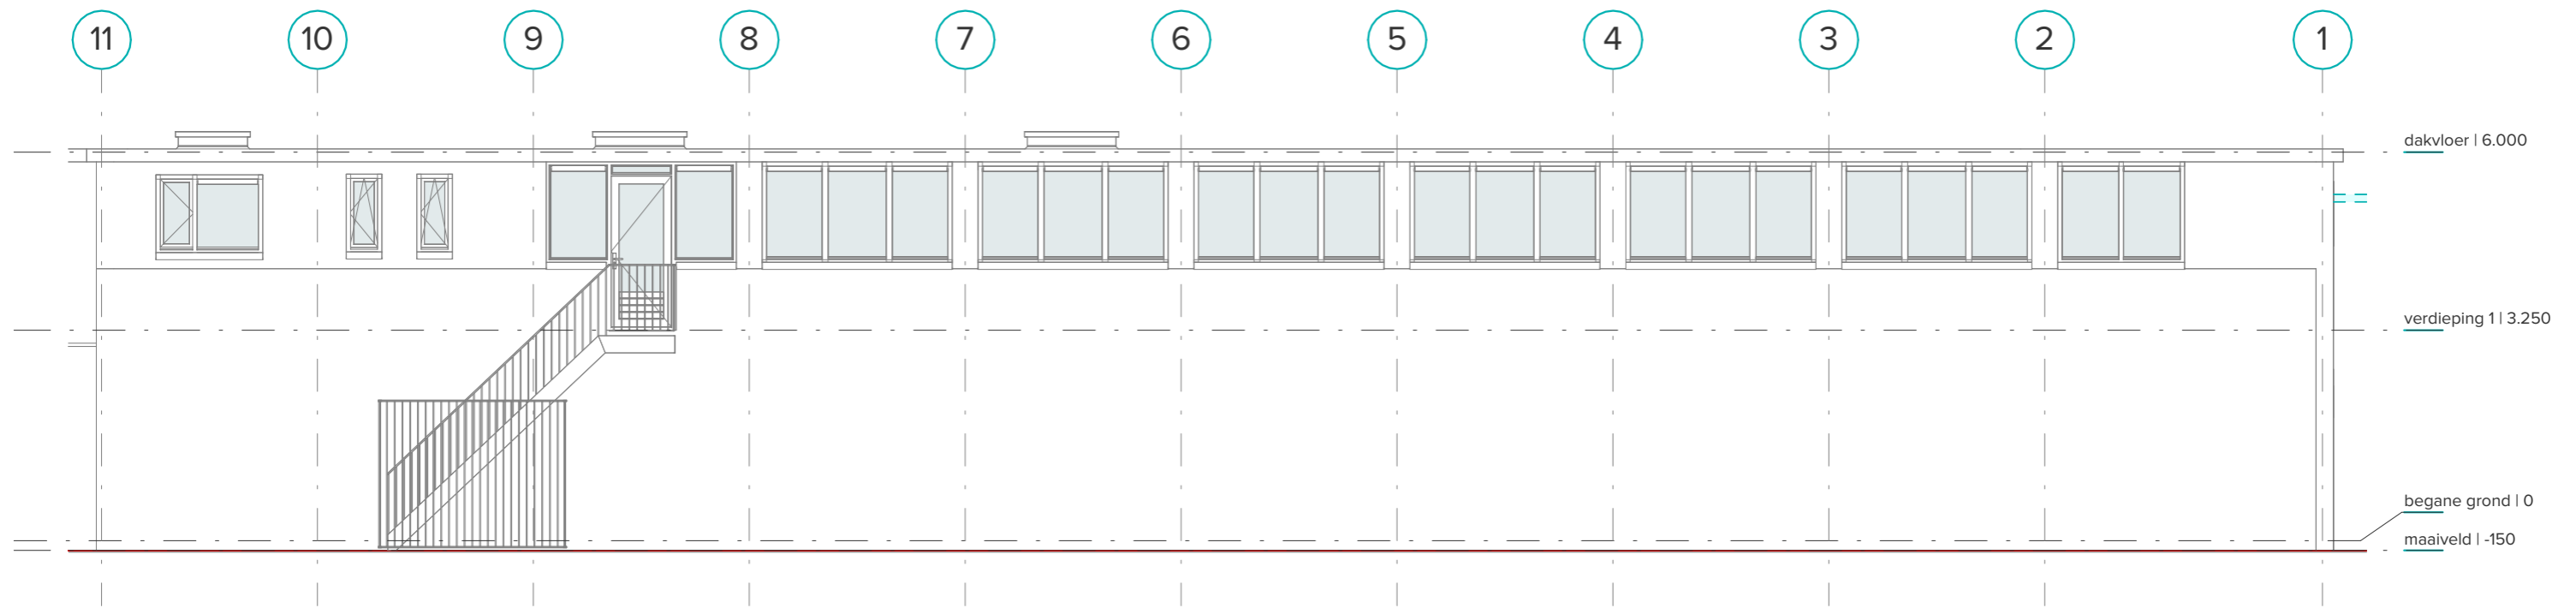M 06.518 537 29
 E info@bouwstudiobartoudendijk.nl
 I www.bouwstudiobartoudendijk.nl



Achtergevel

leganda sloopwerk

-  doorsnede te slopen onderdeel
-  aanzicht te slopen onderdeel

Alle maatvoeringen dienen in het werk te worden gecontroleerd

definitief

getekend: oudendijk
 datum: 10 maart 2023
 revisie:
 revisie datum:
 schaal: 1:100
 afmeting: A3
 fase: 10. sloopwerk - 2
 project: 211108
 blad: 10.201.2

**BOUWSTUDIO
 BART OUDENDIJK**

BOUWSTUDIO BART OUDENDIJK
 Tuinstraat 40
 6971 BJ Brummen

M 06.518 537 29
 E info@bouwstudiobartoudendijk.nl
 I www.bouwstudiobartoudendijk.nl