
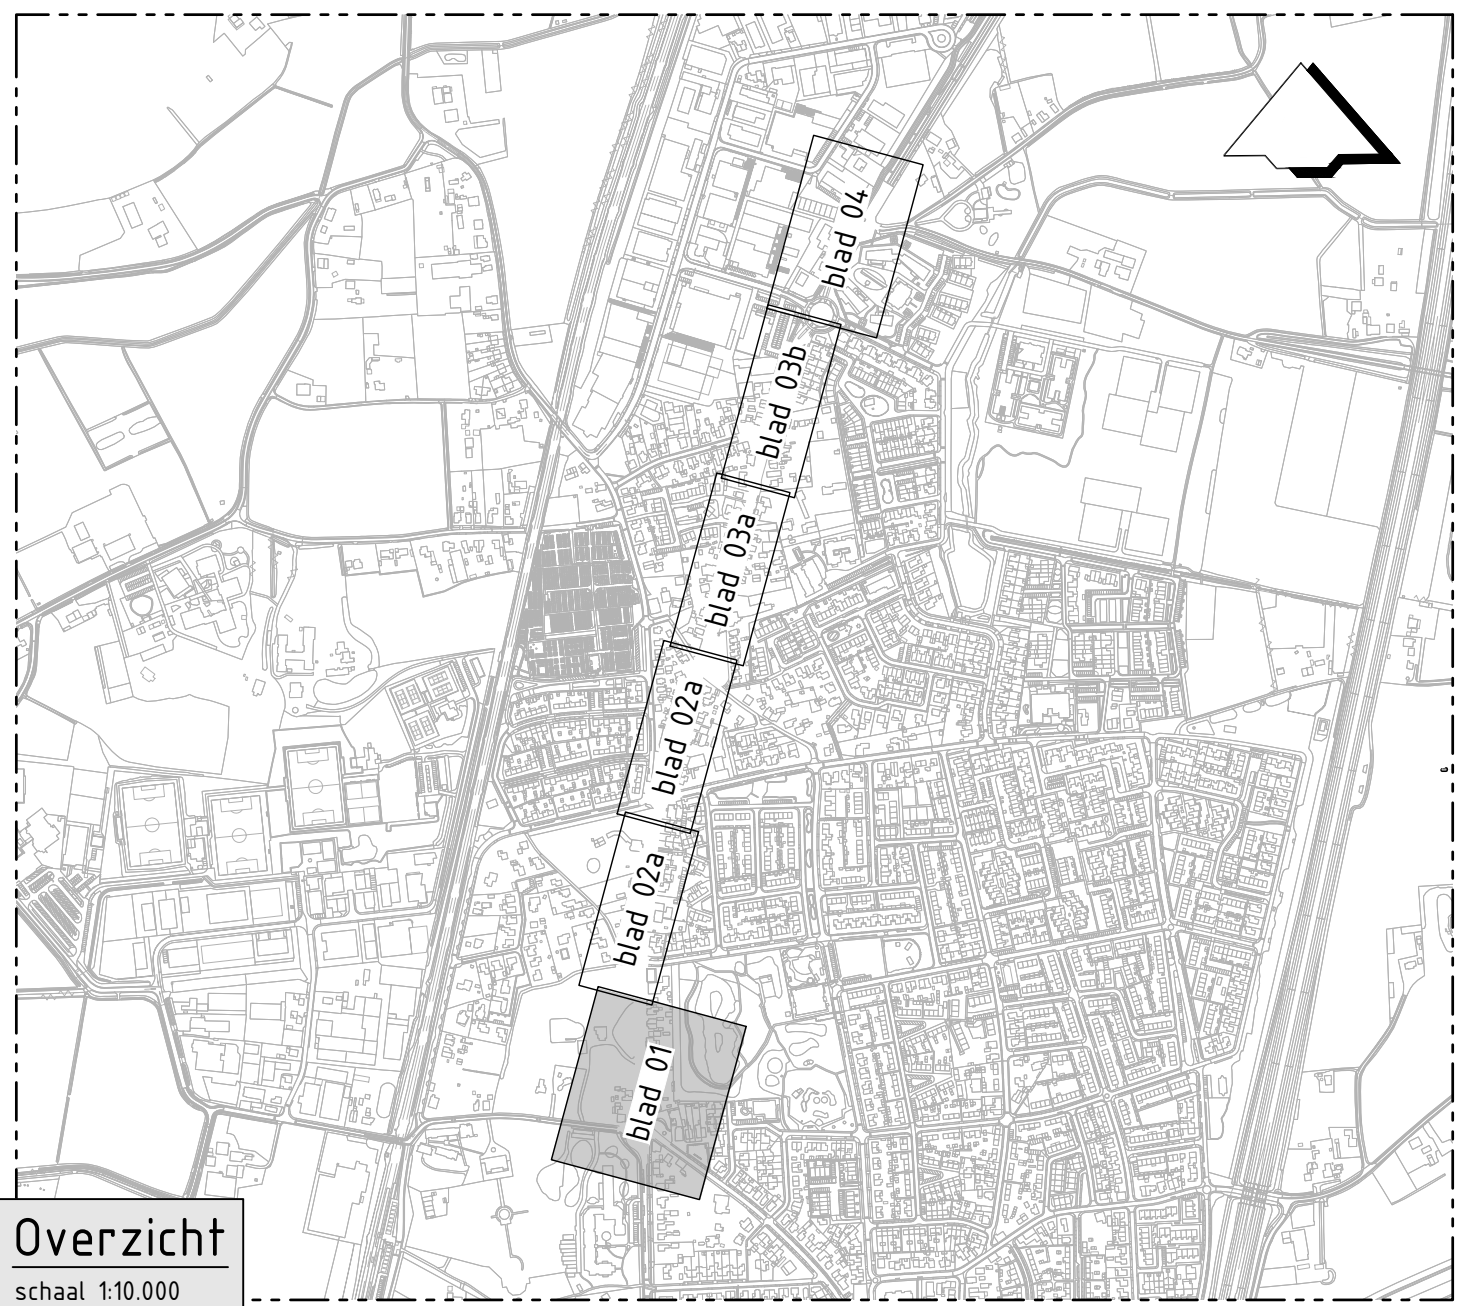


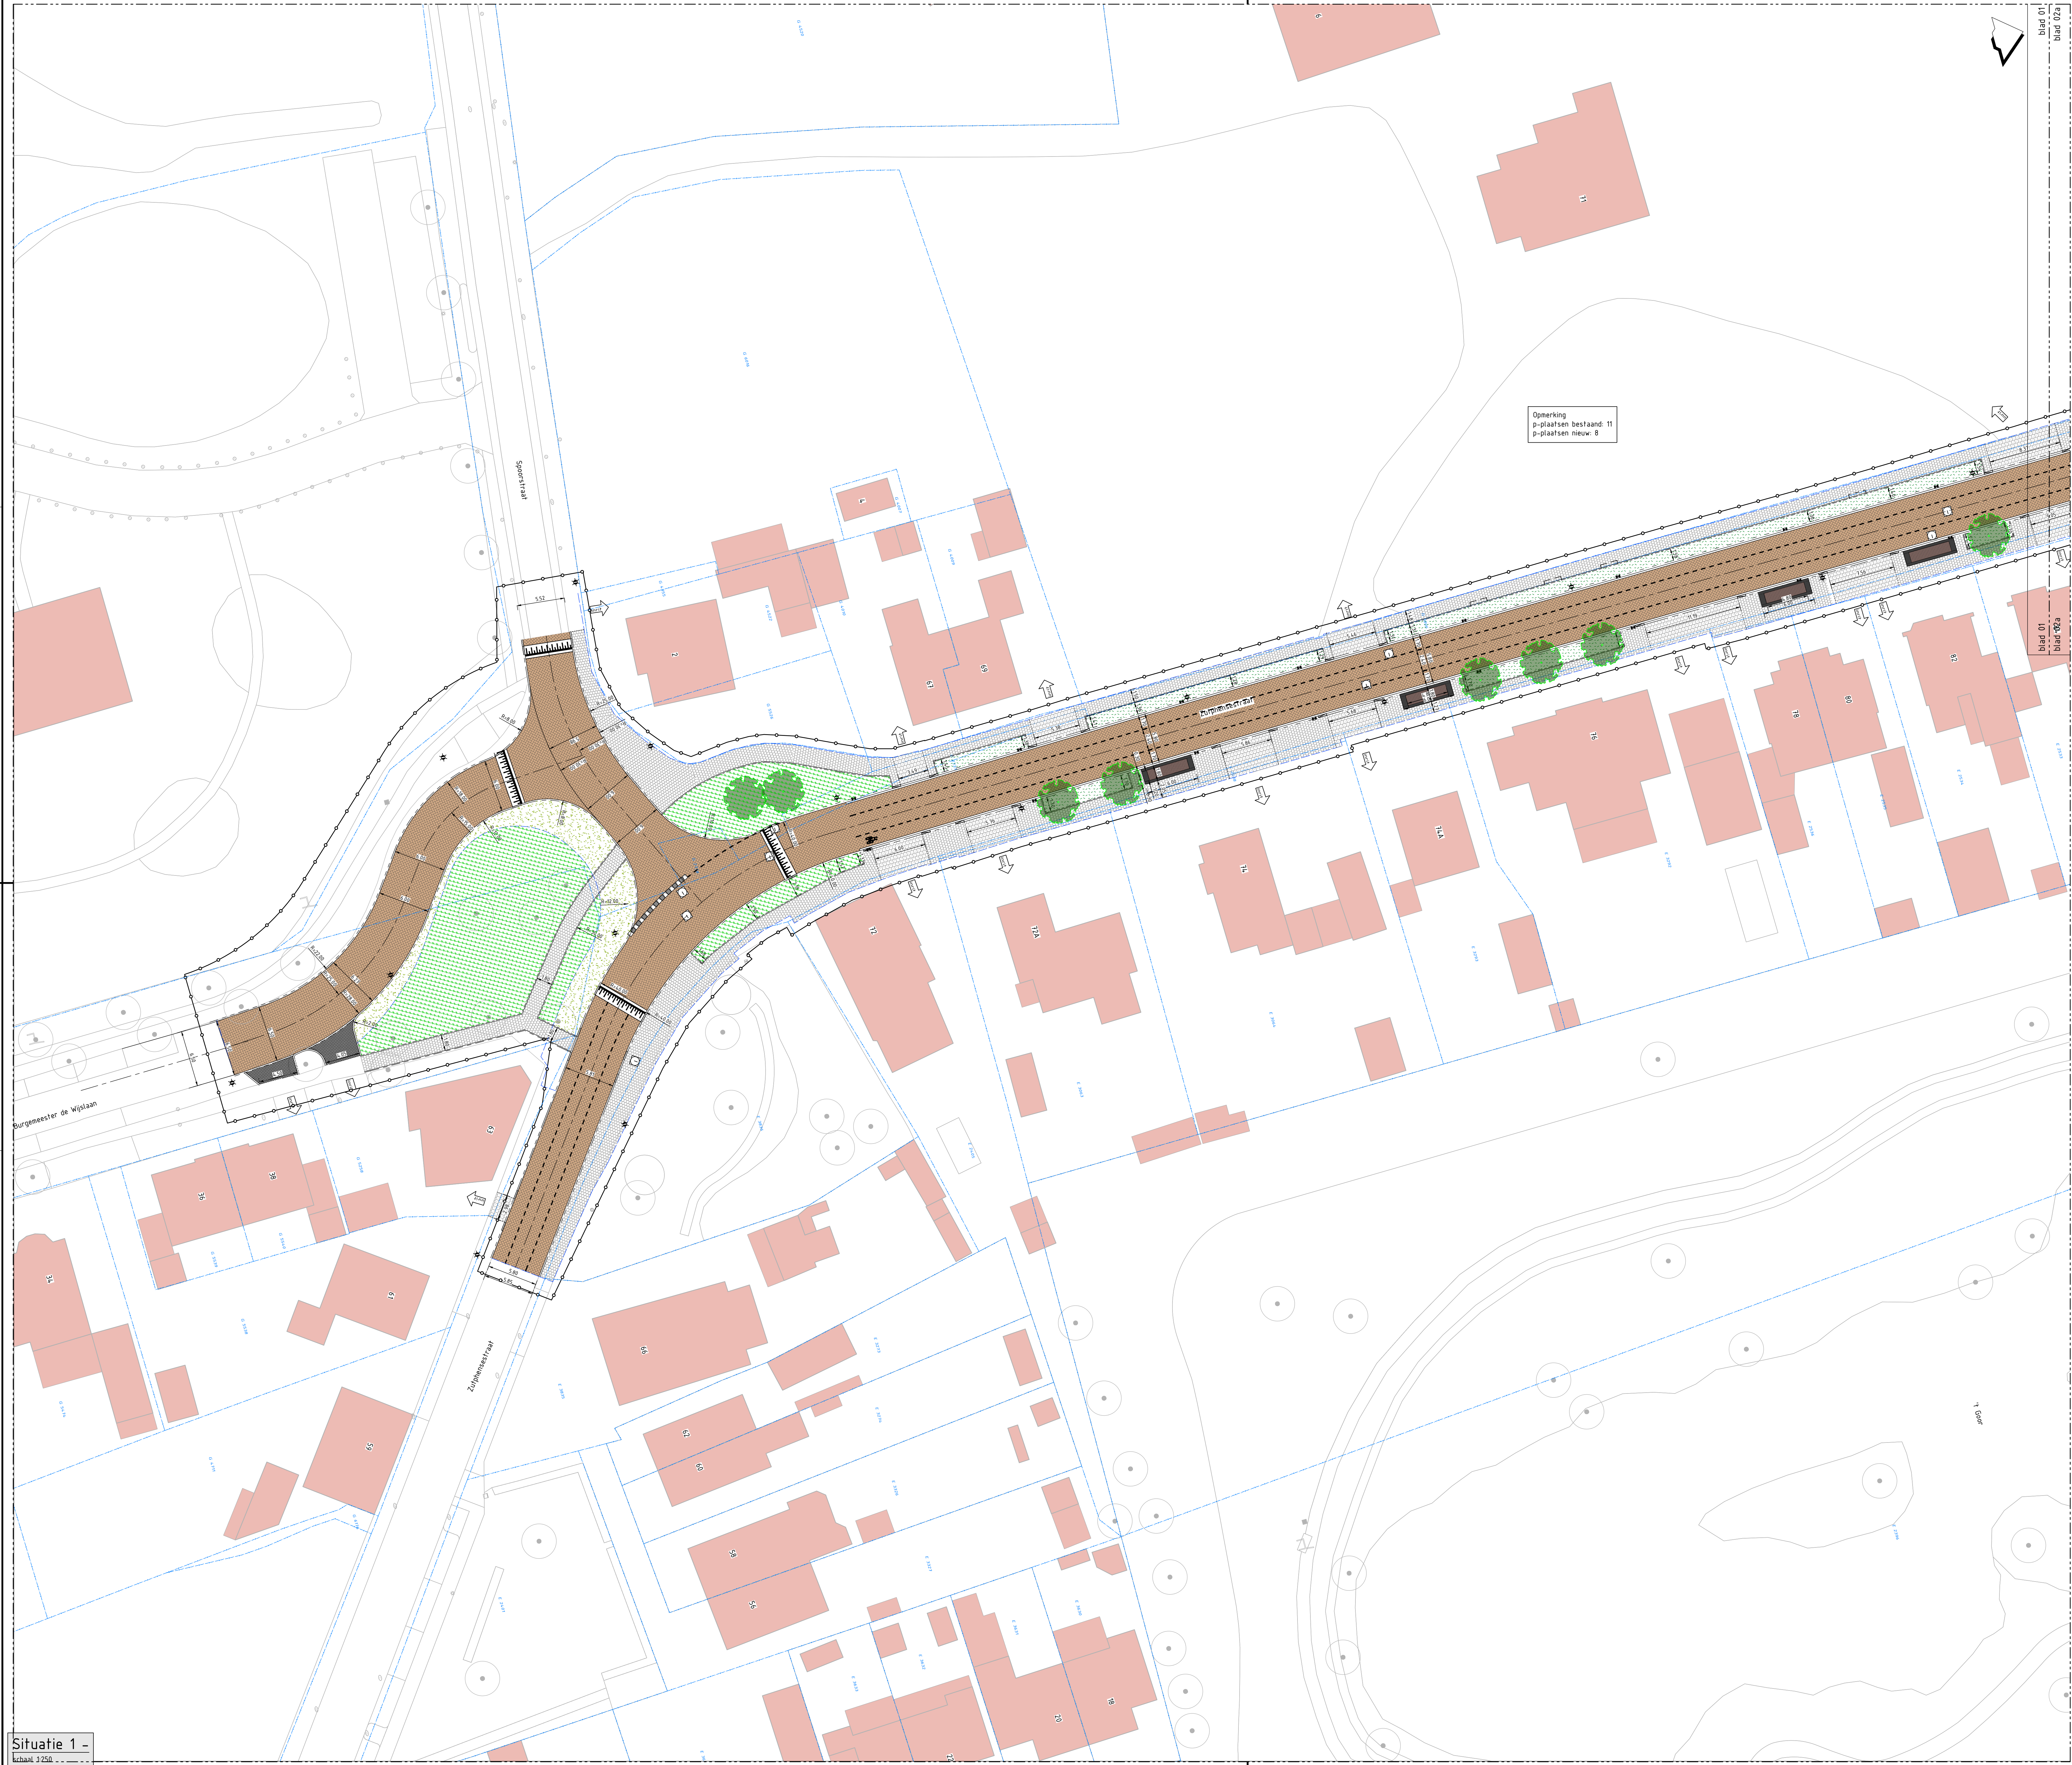

Legenda

- Geometrie Omschrijving
- Proprietegrens
 - Bestaande bebouwing met huisnummer
 - Bestaande bloem
 - Perceelgrens en perceelnummer
 - Gebruiksgrens
 - Bestaande inrit
 - Zaai gebied vergroenen voorverlegingsgebied
 - As ripaan
 - Aanbrengen geleideband 50/200 v. 250, kleur: attractief
 - Aanbrengen verlaagde inrit
 - Aanbrengen afvalteringsband voor RW5 band
 - Aanbrengen drempel
- Aanbrengen Omschrijving
- Ripaan, gebakken klinkers, keihout, eldvoetband, kleur: rood bruin
 - Ripaan, aanbrengen BSS dikformaat kapervoorband
 - Inrit, aanbrengen betontegels halfsteensverband links op de rijrichting
 - Trottoir, aanbrengen betontegels halfsteensverband
 - Parkeren, aanbrengen SBS keihout, rand: halfsteensverband, kleur: rood bruin gesneden
 - Ripaan, aanbrengen asfalt
 - Flatgepad, aanbrengen asfalt
- Symbolen Omschrijving
- Aanbrengen lichtmast
- Overig Omschrijving
- Nieuwe situatie gras inrichting
 - Nieuwe boom
 - Aanbrengen roestuur
 - Aanbrengen hek

Verklaring

Ondergrond: BGT 30-09-2025
Kadaster: BRK 07-10-2025
KLE: aangepast

Maten in meters, tenzij anders vermeld.
Peilmaten in meters t.o.v. NAP, tenzij anders vermeld.
Materiaalmaten in mm, tenzij anders vermeld.

Projectnummer P250120	Tekeningnummer 9001	Versie 0.4	Status CONCEPT	Vrijgegeven BG 08-12-2025	Documentnummer P250120-9000-1
Schaal 1:250	Foto Algemeen		Opdrachtgever Gemeente Brummen		
Bladformaat A0	Blad in teken 1 / 4		Presentatie tekening		
Getekend JSI 03-12-2025	Omgevings Herinrichting Zutphensestraat		Project		
Projectburo B.V.			Omschrijving Presentatie tekening nieuwe situatie, Blad 1		