
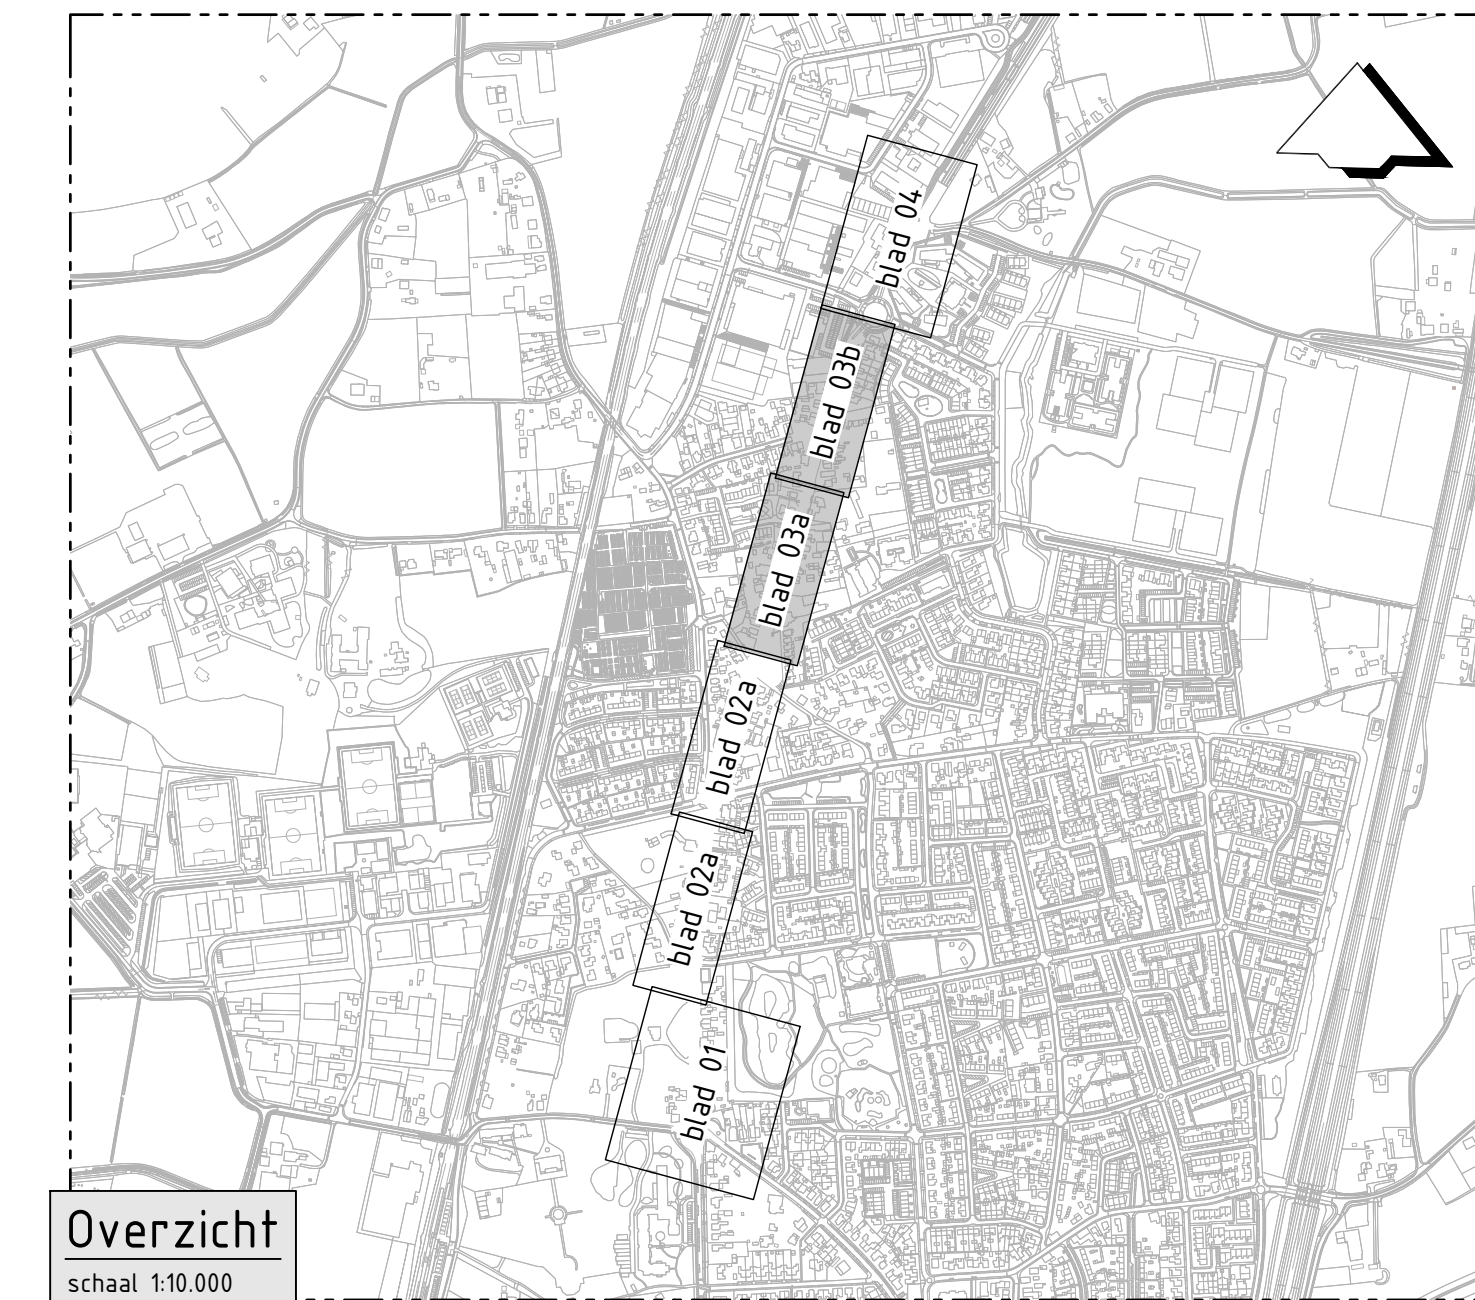
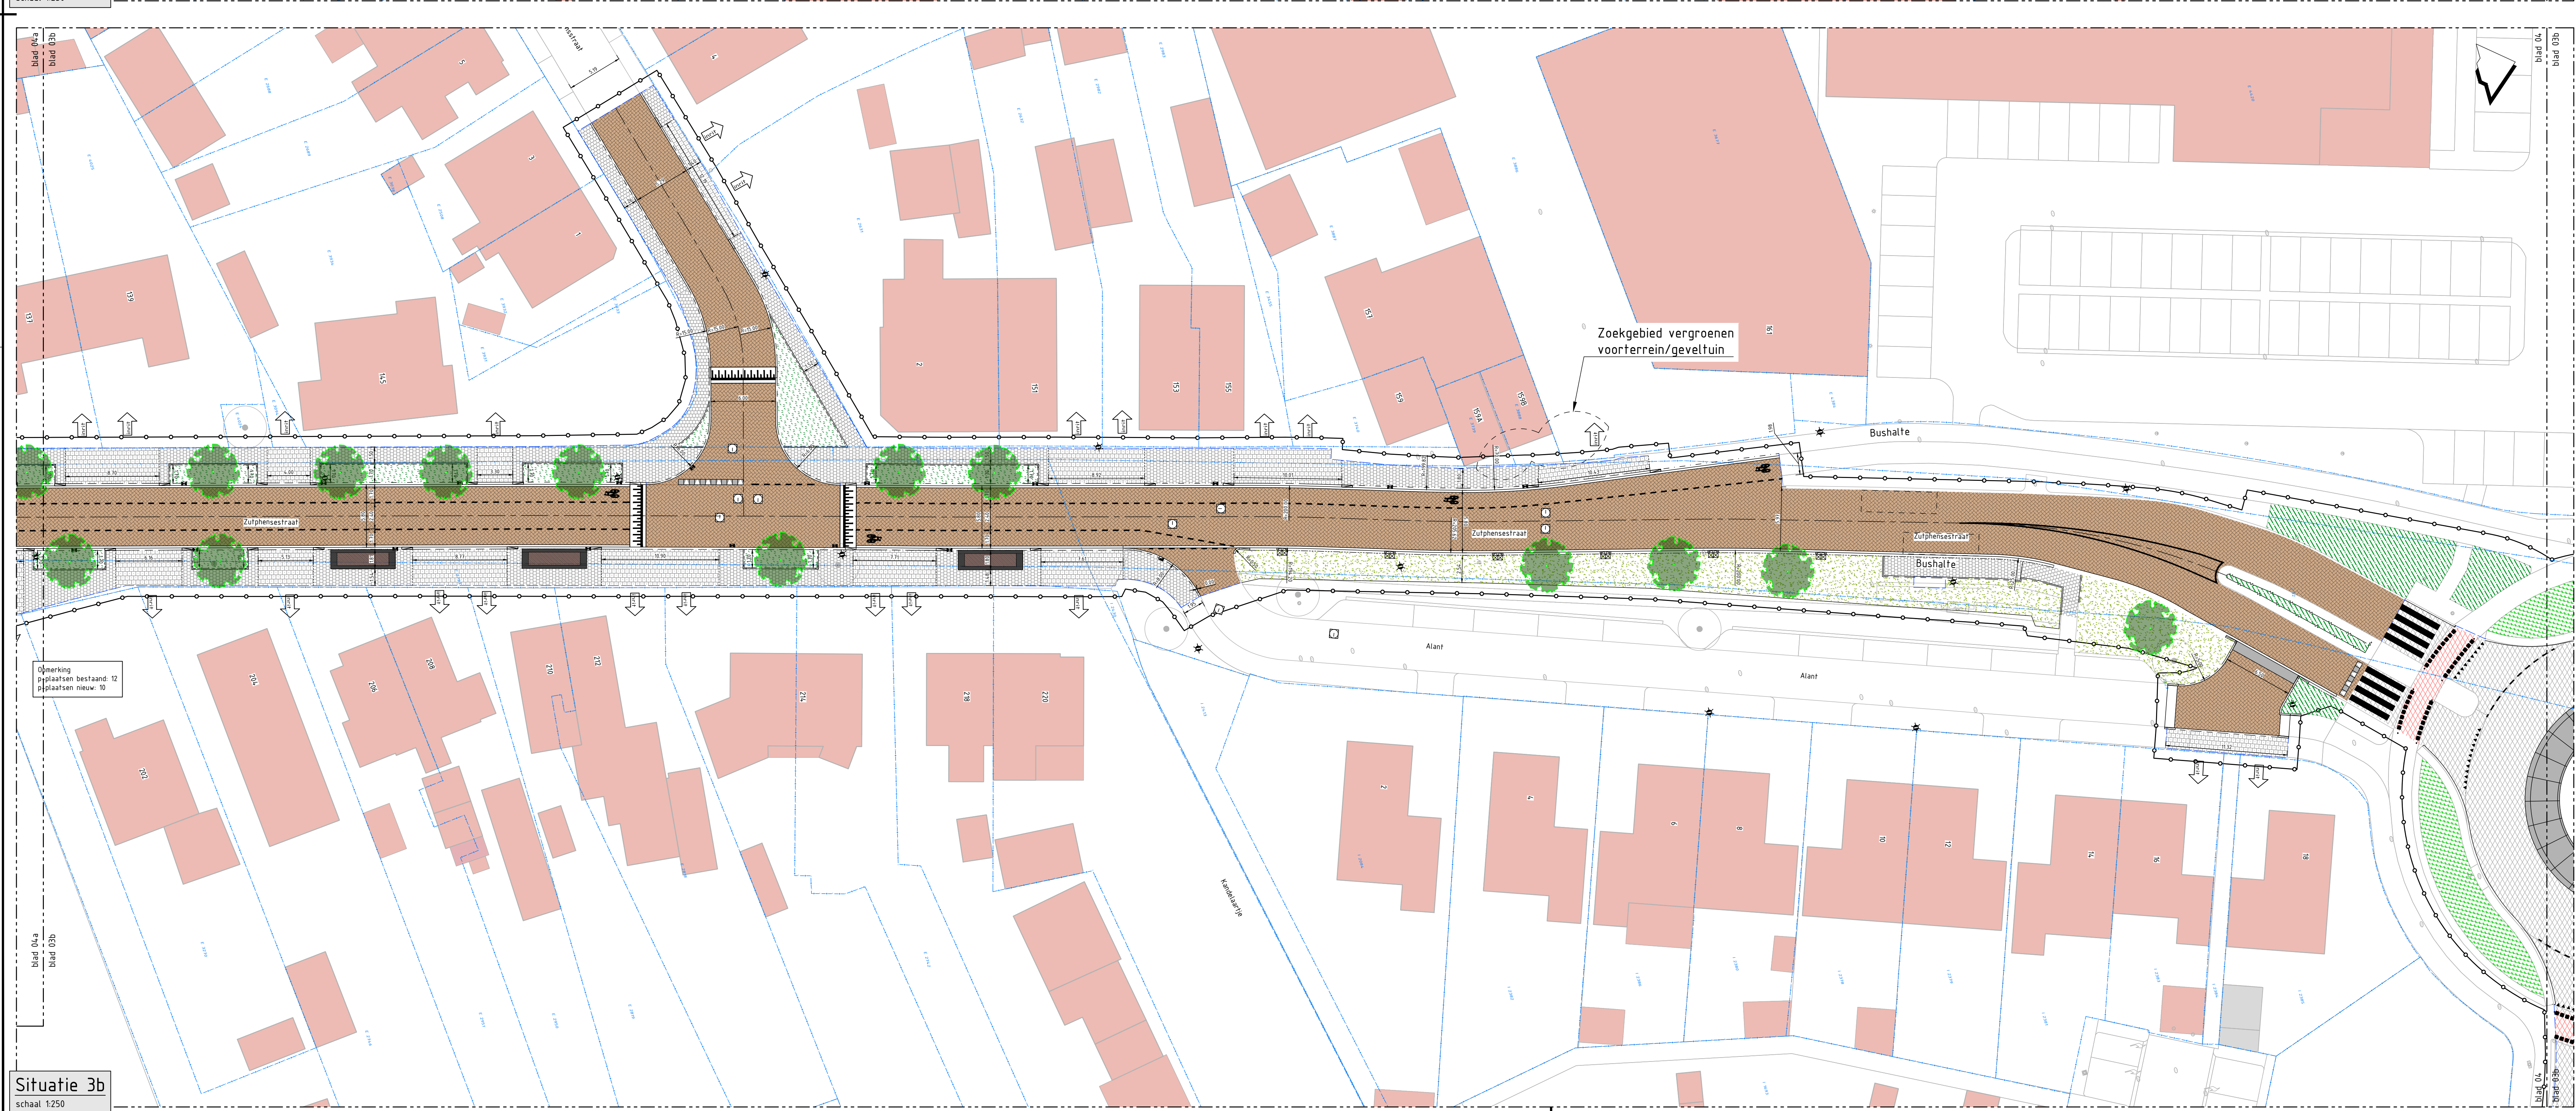


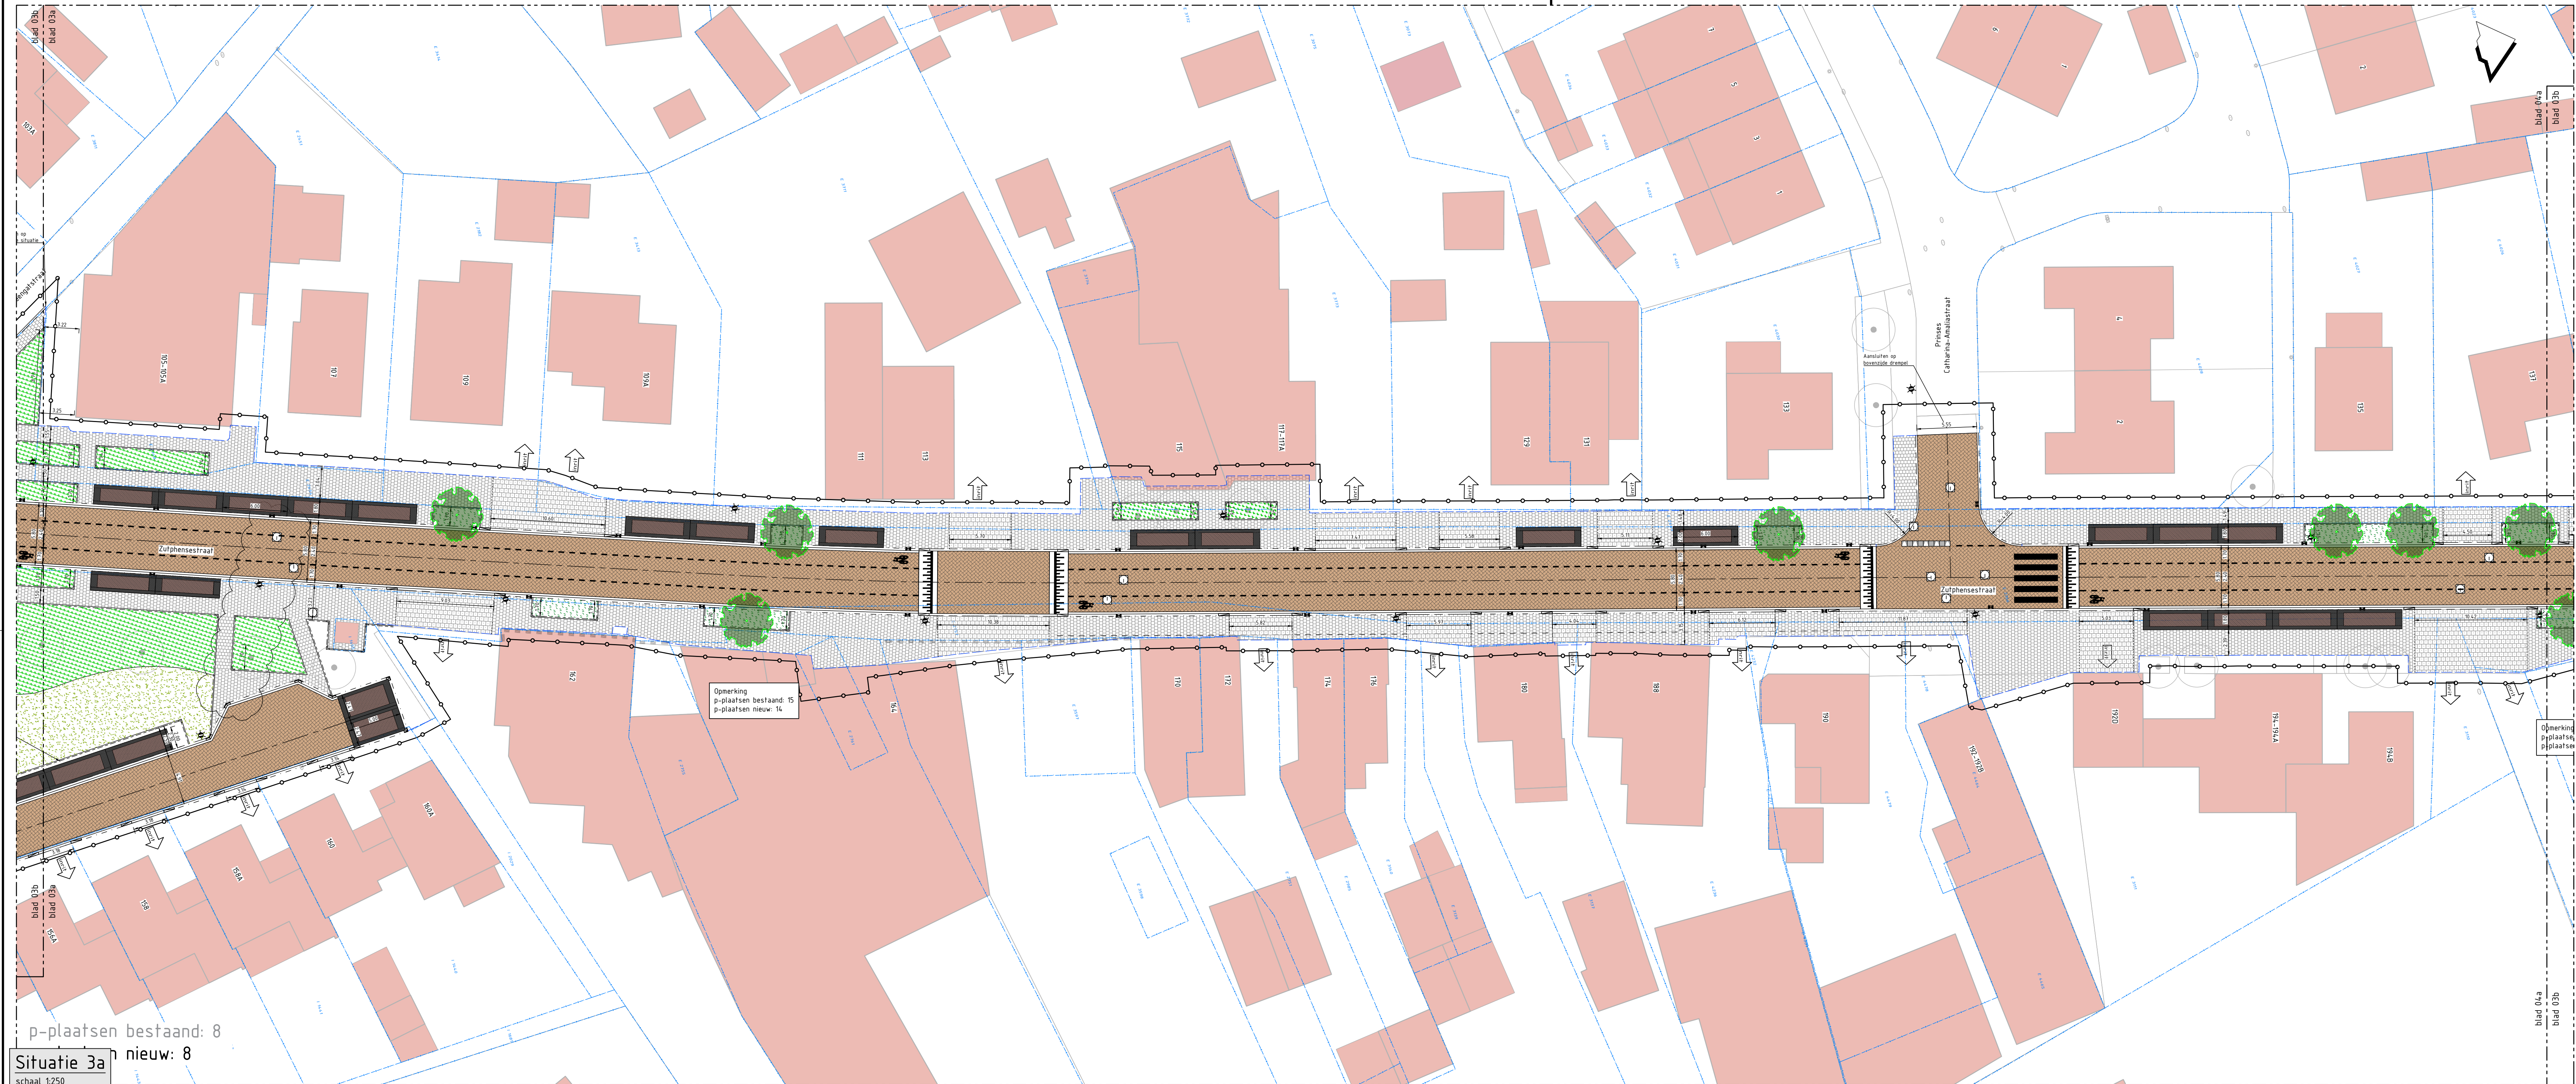

- Legenda**
- | Symbolen | Omschrijving |
|----------|--|
| | Proprietarisch |
| | Bestaande blokken met huisnummer |
| | Bestaande blokken |
| | Perceelgrens op perceelnummer |
| | Gebruiksgrens |
| | Bestaande inrit |
| | Zoekgebied vergroenen voorterrein/geveltuin |
| | As ripaan |
| | Aandringen geleidelijk 50/200 v. 25% |
| | Aandringen versnippeld inrit |
| | Aandringen afvalrijsband voor RW5 band |
| | Aandringen dreepl |
| | Aandringen |
| | Ripaan, gebakken klinkers, kegelmaat, eldvoertband, kleur: rood bruin |
| | Ripaan, aandringen 855 dikformaat kapervand |
| | Inrit, aandringen betonlegels halfvoertband haaks op de richting |
| | Trottoir, aandringen betonlegels halfvoertband |
| | Parkeren, aandringen 585 kegelmaat, fard, halfvoertband, kleur: rood bruin gecoörd |
| | Ripaan, aandringen afval |
| | Fietspad, aandringen afval |
| | Symbolen |
| | Aandringen lichtst |
| | Overig |
| | Nieuwe situatie groen inrichting |
| | Nieuwe boom |
| | Aandringen neopur |
| | Aandringen ksch |

Verklaring			
Ondergrond:	BGT	30-09-2025	
Kadastraal:	BRK	07-10-2025	
KLE:	KLE	aangeferd	
Maten in meters, tenzij anders vermeld. Peilmaten in meters t.o.v. NAP, tenzij anders vermeld. Materiaalmaten in mm, tenzij anders vermeld.			
Projectnummer:	P250120	Tekeningnummer:	9003
Schaal:	1:250	Formaat:	A0
Bladnummer:	AD	Blad in teken:	3 / 4
Gebruiker:	JSI	Ontworpen:	03-12-2025
Project:		Herinrichting Zutphensestraat	
Presentatie:		Presentatie tekening nieuwe situatie, Blad 3	