
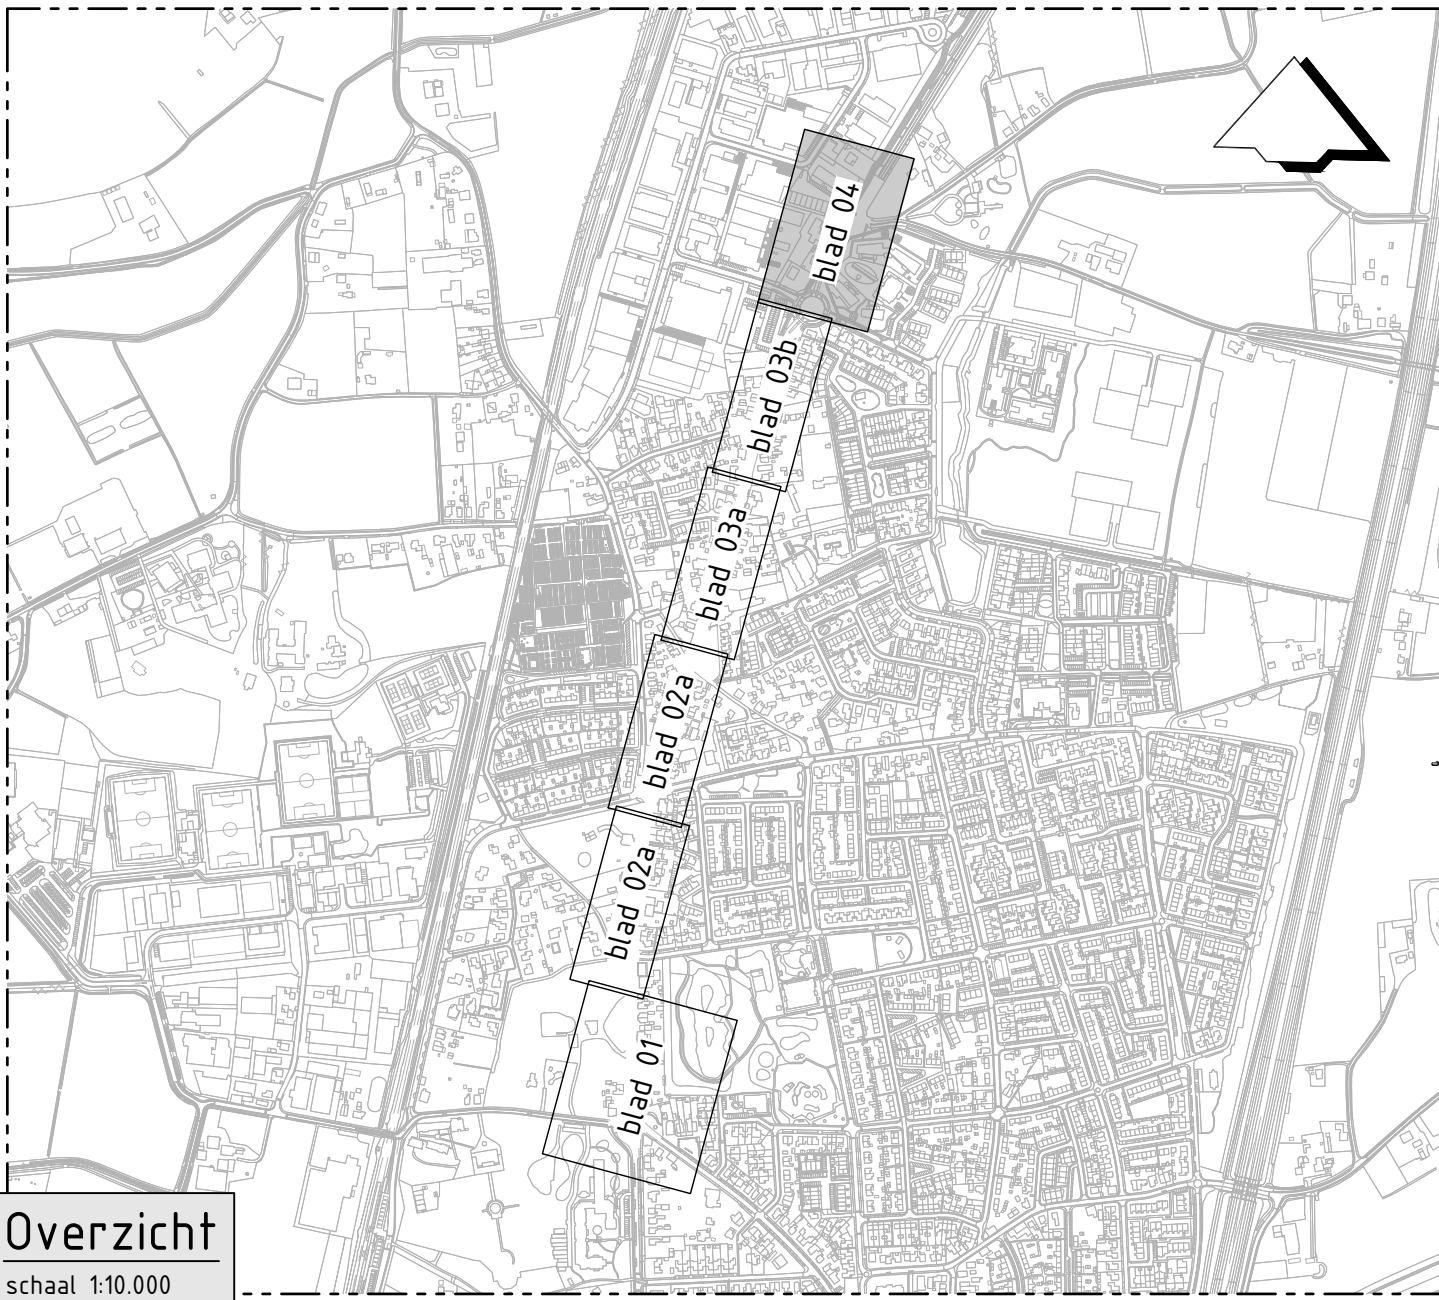


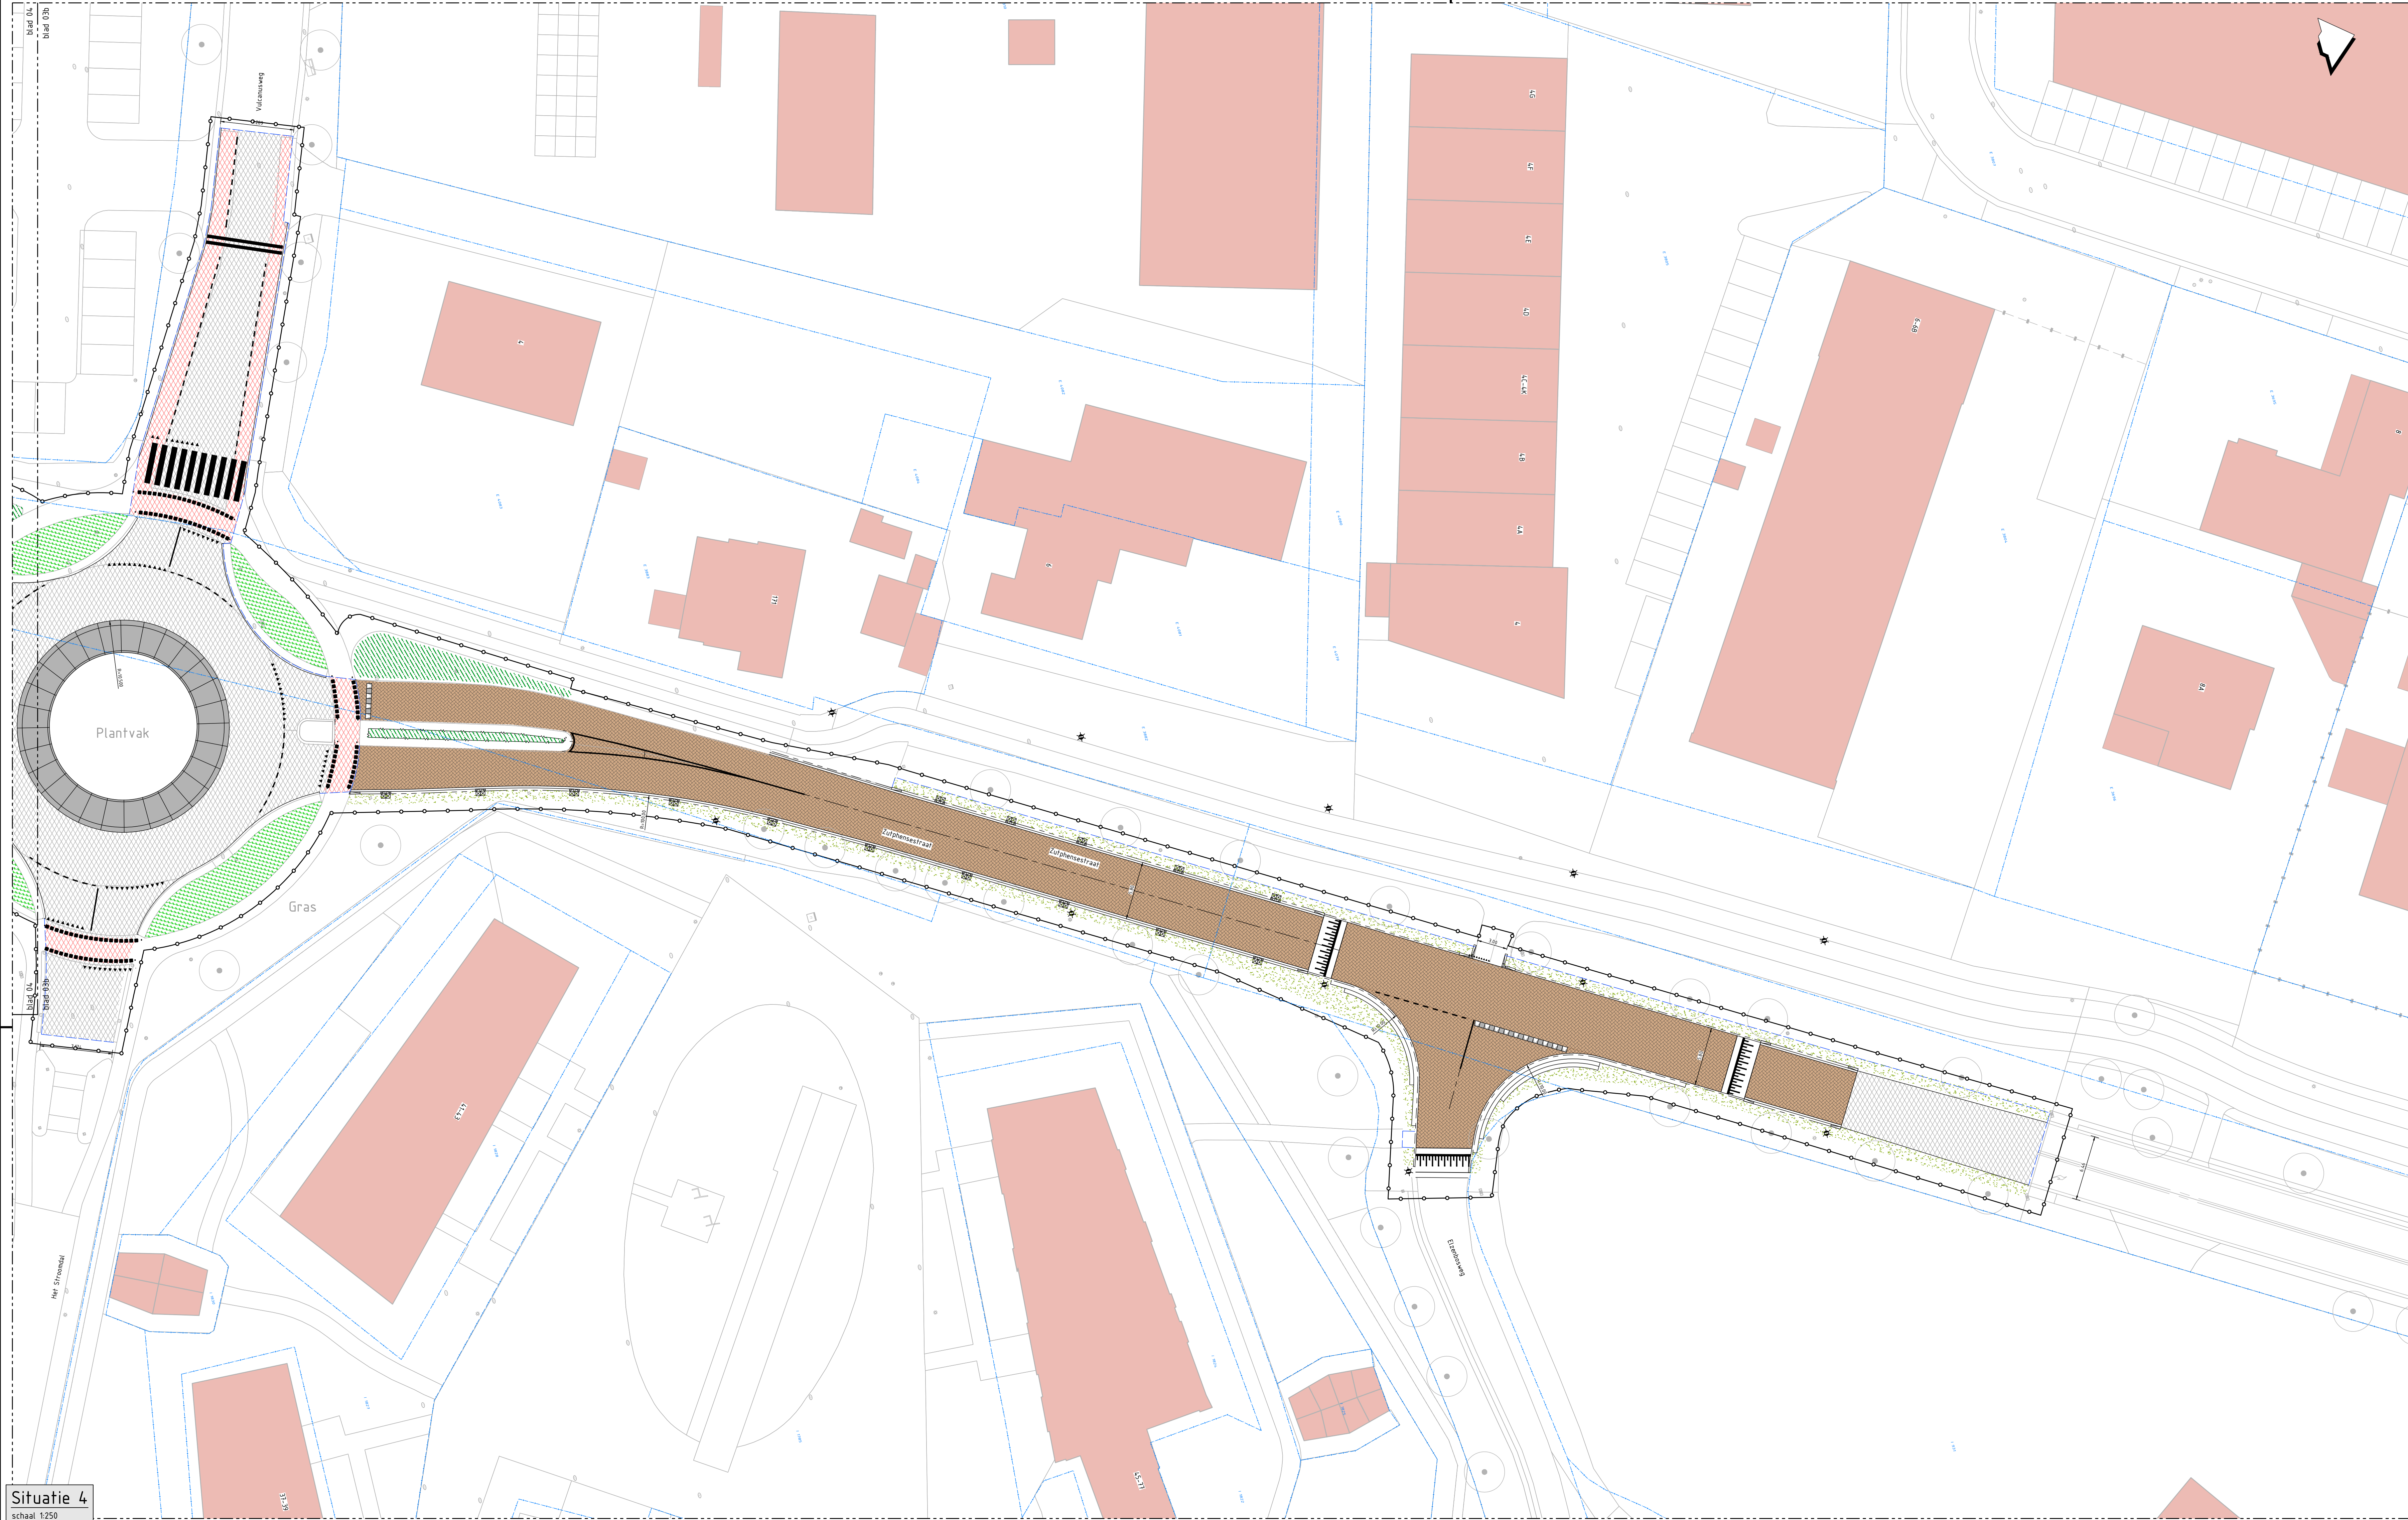

Legenda

- | Symbolen | Omschrijving |
|-------------------|---|
| | Projectgrens |
| | Bestaande bebouwing met huisnummer |
| | Bestaande boom |
| | Perceelgrens en perceelnummer |
| | Gebruiksgrens |
| | Bestaande inrit |
| | Zoekgebied vergroenen voor terreinverhoging |
| | As rijsen |
| | Aanbrengen geleideband 50/200 v. 25% kleur: attractief |
| | Aanbrengen verlaagde inrit |
| | Aanbrengen afvalrijsband voor RW5 band |
| | Aanbrengen drempel |
| Aanbrengen | |
| | Rijsen, gebakken klinkers, keiformat, eldvoetband, kleur: rood bruin |
| | Rijsen, aanbrengen B55 dekformaat kapervand |
| | Inrit, aanbrengen betonlegels halfrijservand haaks op de richting |
| | Trottoir, aanbrengen betonlegels halfrijservand |
| | Parkeren, aanbrengen S65 keiformat, rand: halfrijservand, kleur: rood bruin gecoörd |
| | Rijsen, aanbrengen afval |
| | Flatpad, aanbrengen afval |
| Symbolen | |
| | Aanbrengen lichtmast |
| Overig | |
| | Nieuwe situatie gras inrichting |
| | Nieuwe boom |
| | Aanbrengen rioolput |
| | Aanbrengen ksch |

Situatie 4
schaal 1:250

Verklaring

Ondergrond: BGT 30-09-2025
Kadastraal: BRK 07-10-2025
KLE: aangeleverd

Maten in meters, tenzij anders vermeld.
Peilmaten in meters t.o.v. NAP, tenzij anders vermeld.
Materiaalmaten in mm, tenzij anders vermeld.

Projectnummer P250120	Tekeningnummer 9004	Versie 0.4	Status CONCEPT	Vrijgegeven BGH 08-12-2025	Documentnummer P250120-9000-4
Schaal 1:250	Foto Algemeen		Gemeente Brummen Presentatie tekening		
Bladformaat A0	Blad in teken 4 / 4		Project Herinrichting Zutphensestraat		
Gedownload JSI 03-12-2025		Omschrijving Presentatie tekening nieuwe situatie, Blad 4		Projectburo B.V.	