



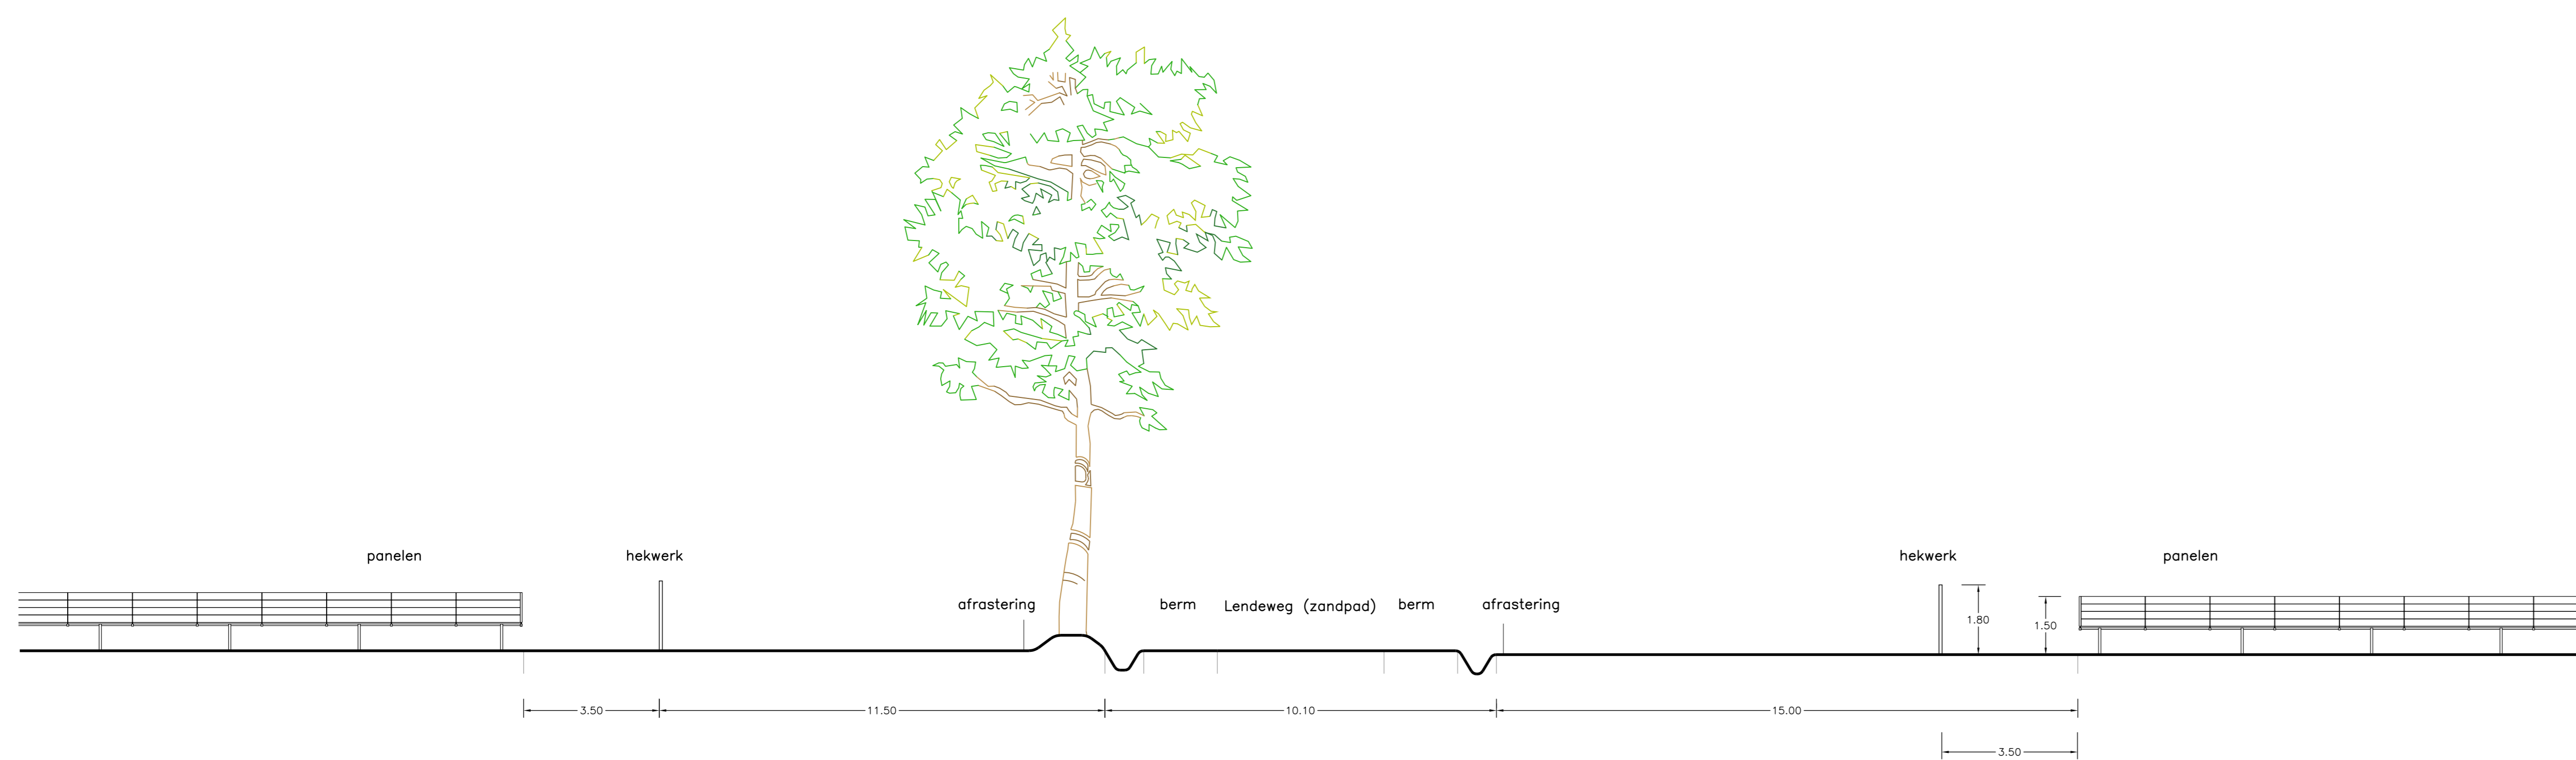

Profiel A-A'

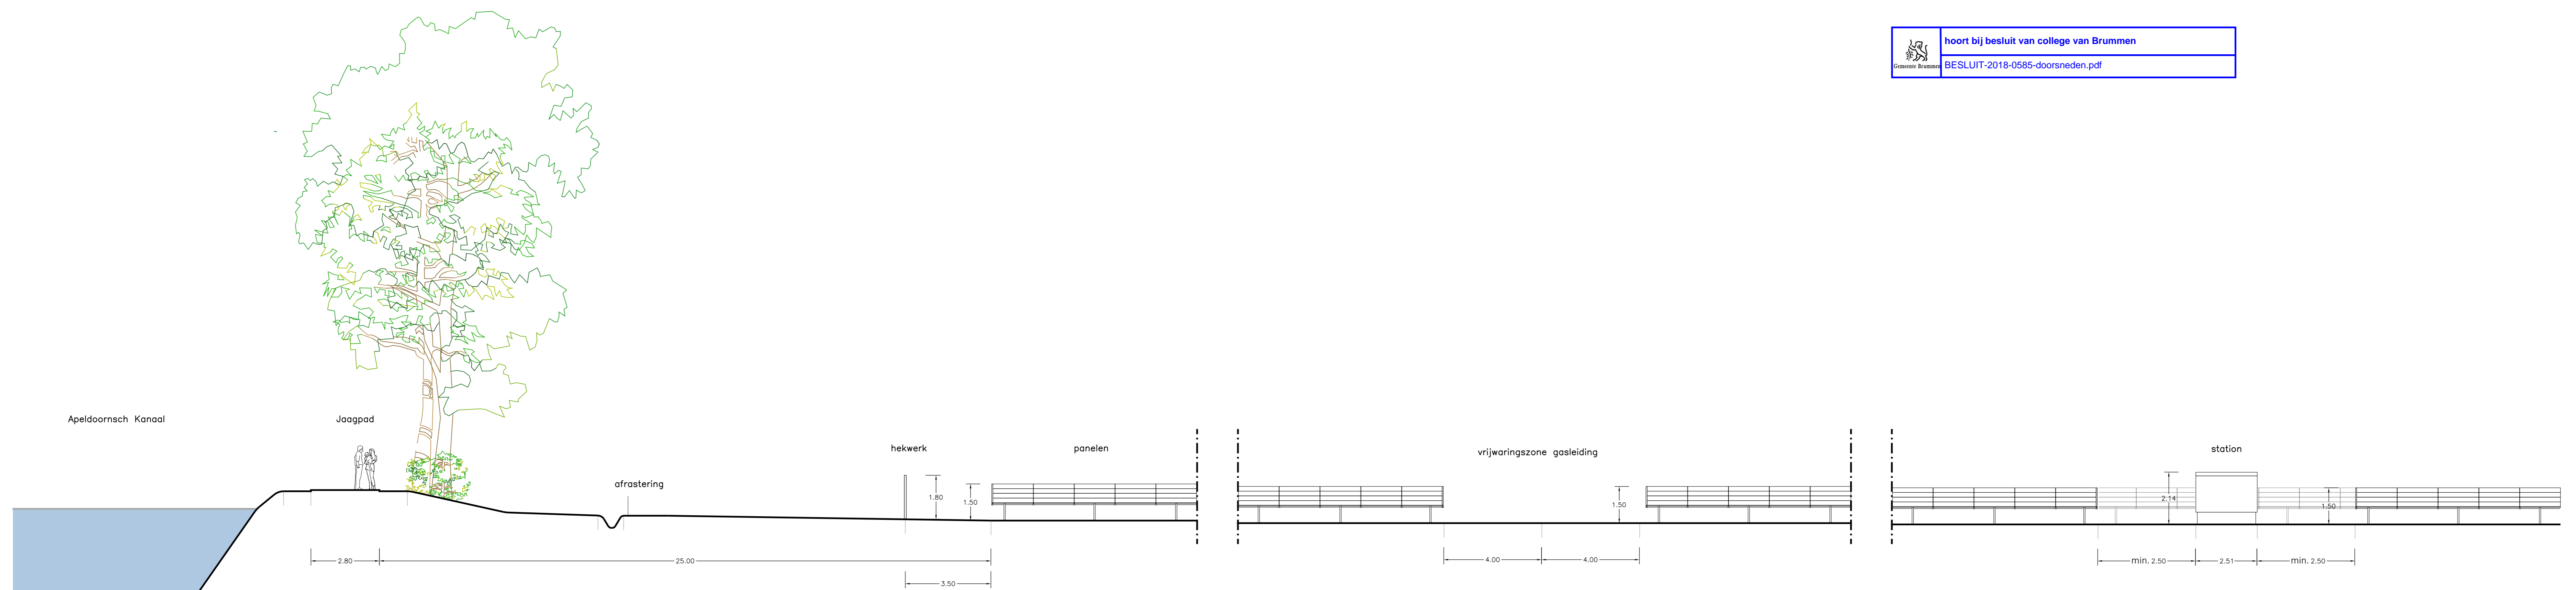

Profiel B-B'



Profiel C-C'


[hoort bij besluit van college van Brummen](#)
[BESLUIT-2018-0585-doorsneden.pdf](#)