



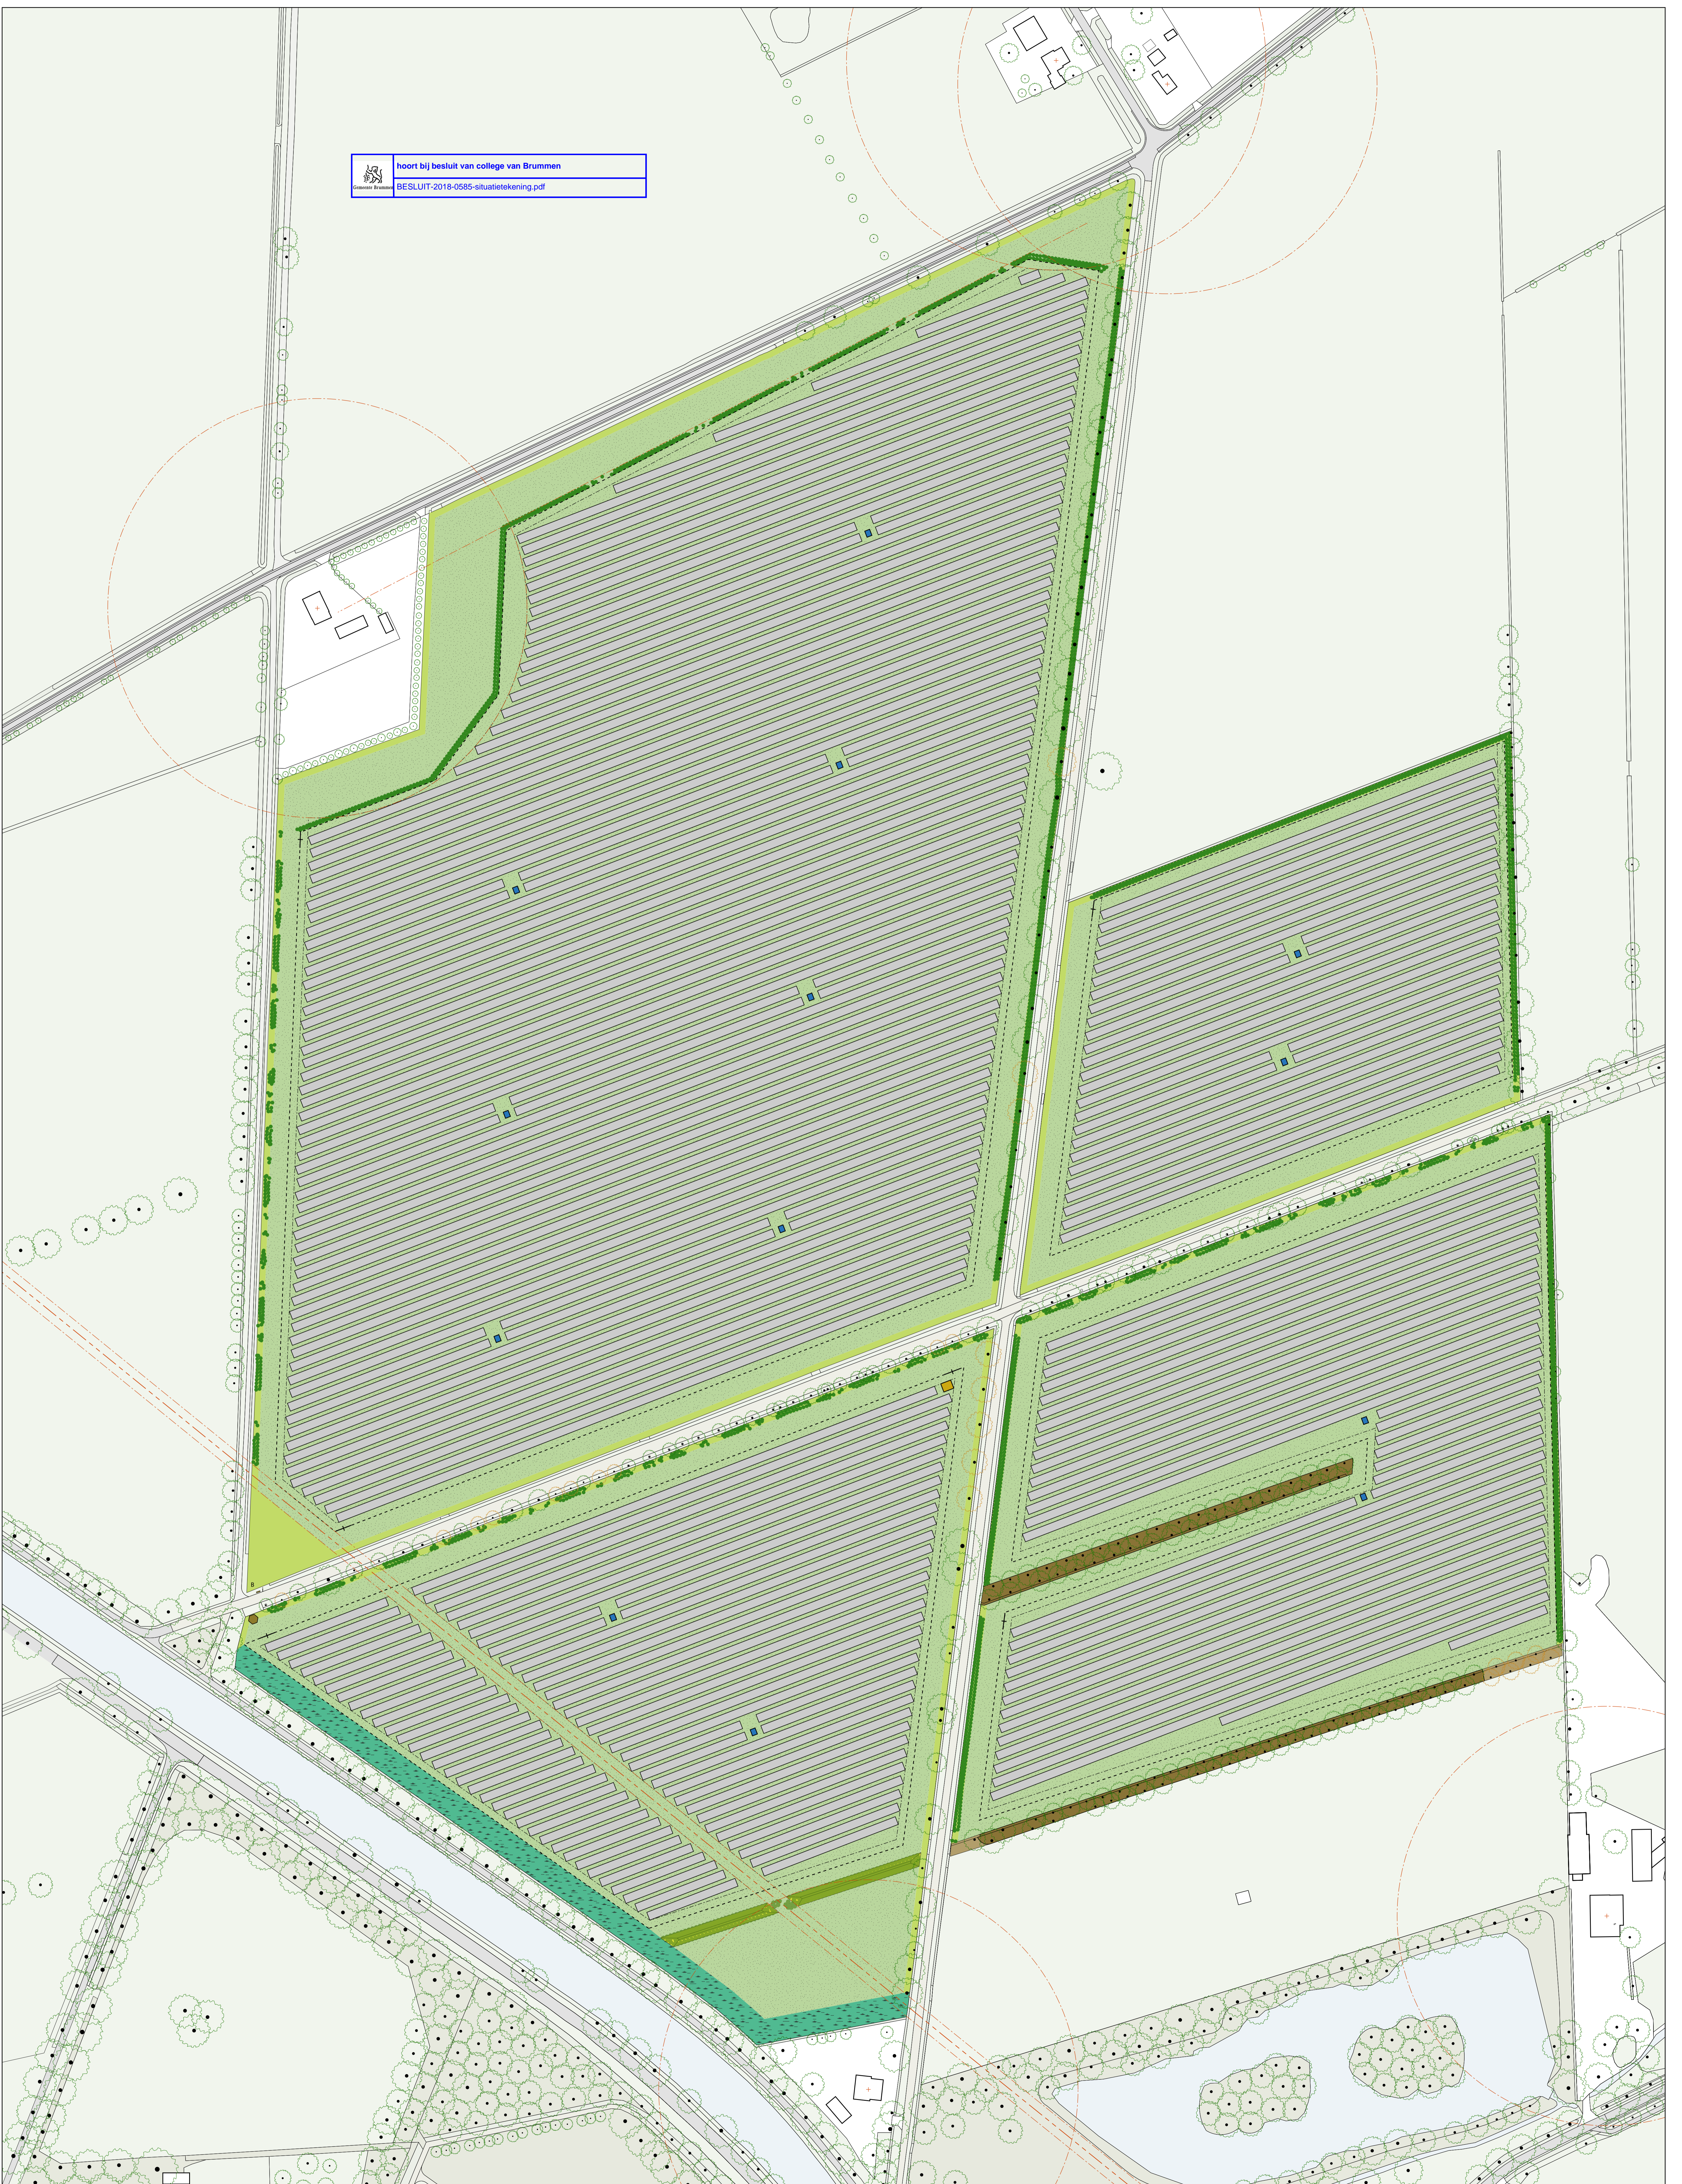


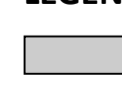

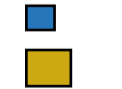

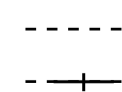


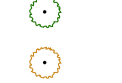


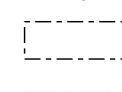


 hoort bij besluit van college van Brummen
 BESLUIT-2018-0585-situatietekening.pdf



LEGENDA

-  panelen
-  transformatorstation
-  informatiebord
-  hekwerk
-  te openen deel hekwerk
-  zone waarin panelen en stations mogen worden geplaatst
-  vrij te houden zones
-  gasleiding
- uitkijkpunt
- bankje en informatiebord

-  kruidenrijk grasland (buiten hekwerk ook bruikbaar voor wisselbouw)
-  bloemrijke akkerrand (akkerlandenbeheer)
-  bijenhotel
-  aan te brengen struweel (meidoornhaag)
-  grondwal met opgaand struweel
-  bestaande houtsingel
-  verlengde houtsingel
-  zone ruigte en vernatting
- bestaande boom
- nieuwe boom