




View 1
Schaal 1 : 500

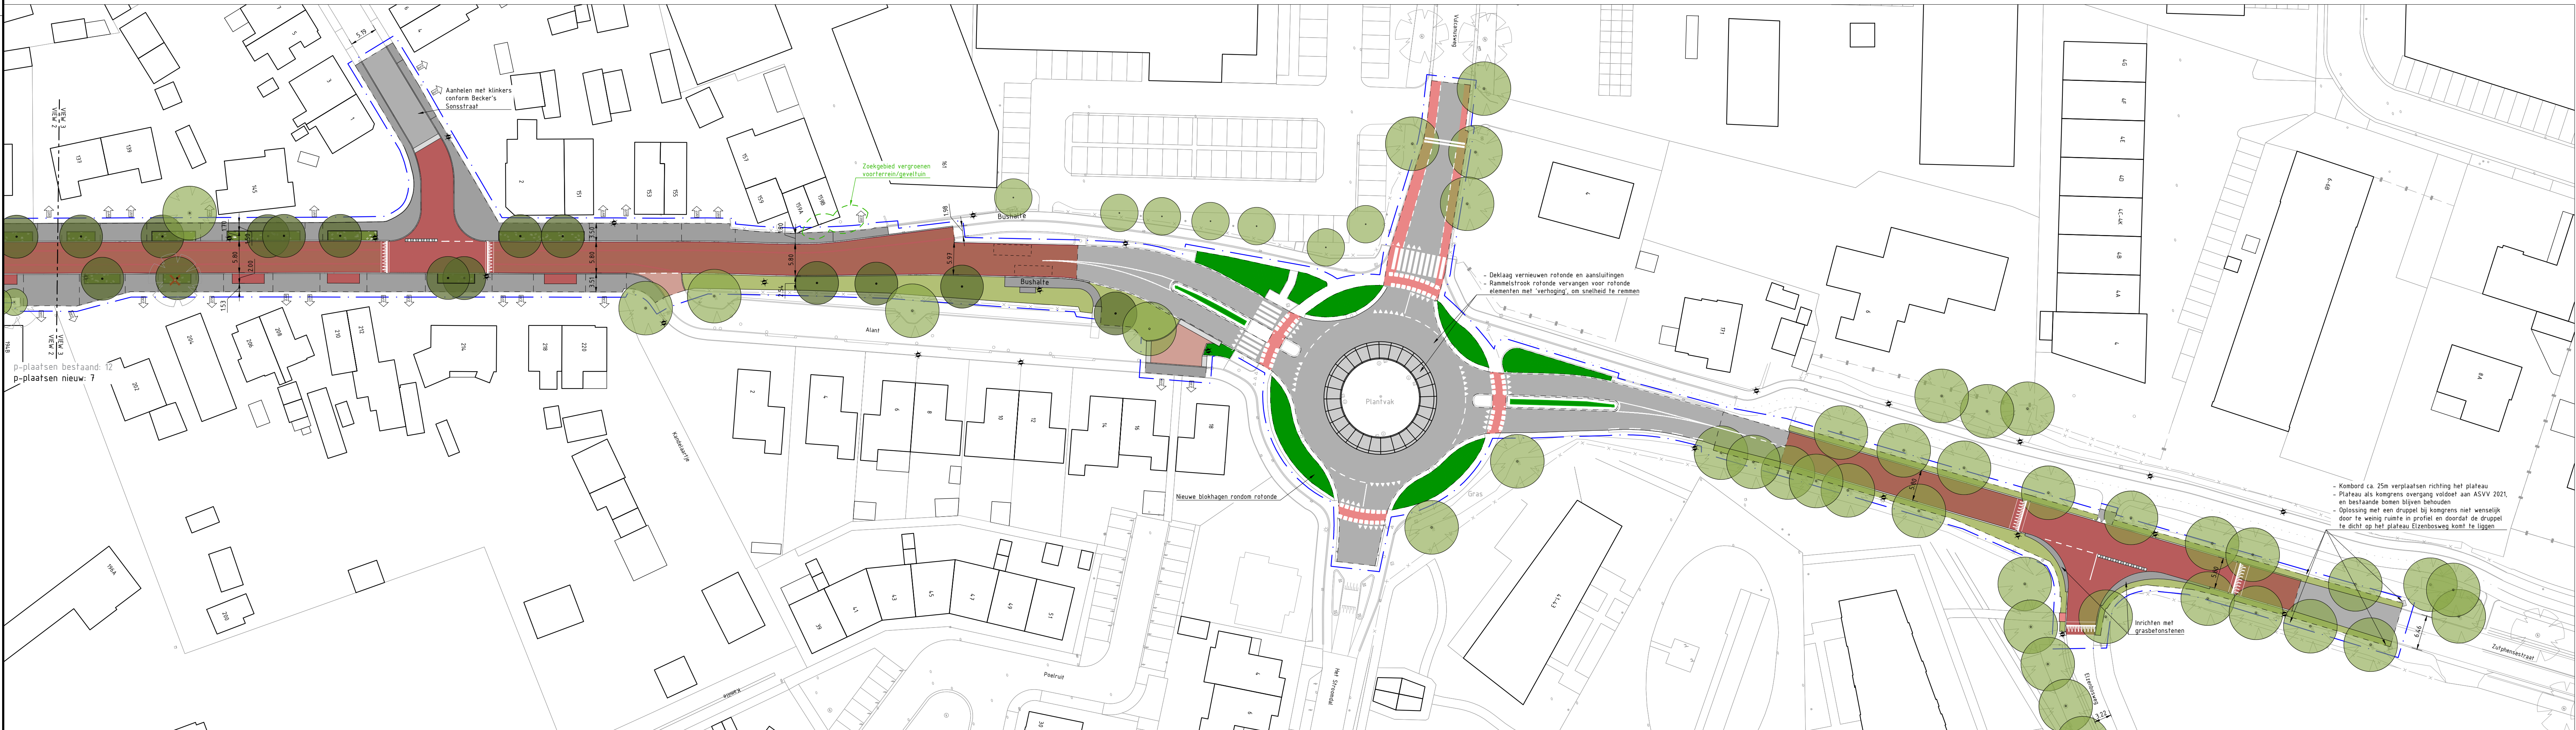

View 2
Schaal 1 : 500



View 3
Schaal 1 : 500


LEGENDA

V0 (Nieuwe situatie)

- Projectgrens
- Kadastrale grens
- Bestaande ingemeten situatie
- Materiaalgrens
- Kantverharding
- Rijbaan, kleur: rood-bruin
- Plateau, kleur: bruin-rood
- Rijbaan/plateau, kleur: bruin-brons
- Rijbaan - bestaand
- Rijbaan klinkers - bestaand
- Fietspad
- Voetpad/trottoir, kleur: donkergrijs
- Parkeervak, kleur: bruin-rood
- Inrit (ertf), kleur: donkergrijs
- Halfverharding
- Gras
- Blokhag
- Bloemrijke lage heesters
- Prairie garden mengsel met vaste planten
- Drempelconstructie met taludmarkering
- Inritconstructie met inritbanden
- Lichtmast
- Zitbank
- Nieuwe boom
- Mogelijke locatie toekomstige boom
- Bestaande boom (uit inmeting)
- Bestaande boom (buiten scope)
- Bestaande boom (uit inmeting/BGT)
- Bestaande boom (uit inmeting/BGT) te verwijderen, onderzoeken of herplant elders mogelijk is.

Bestaande parkeerplaatsen totaal: 67

Nieuwe parkeerplaatsen totaal: 44

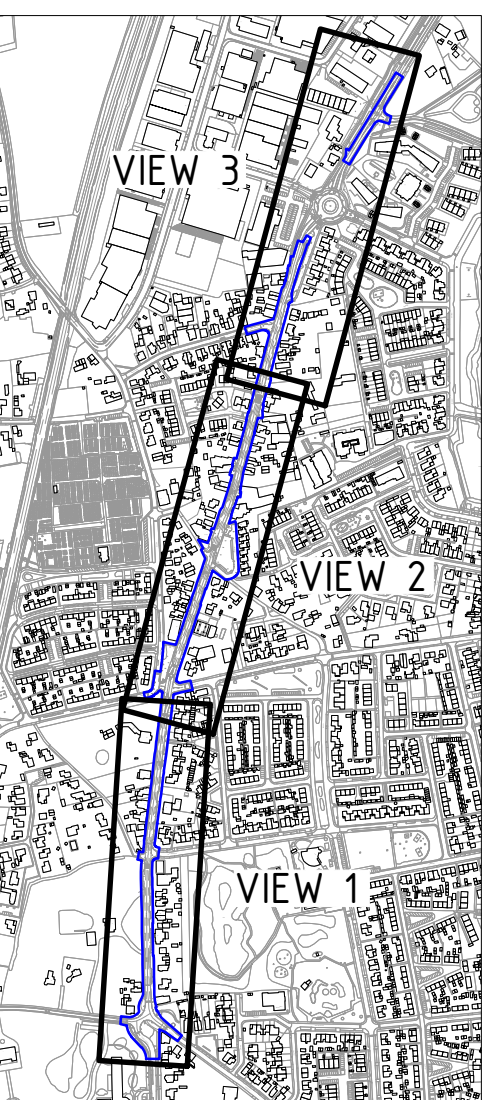

Overzichtsskaart
Schaal 1 : 10.000

Opmerkingen

- Maten in meters, tenzij anders vermeld;
- Materiaalnamen in millimeters, tenzij anders vermeld;
- Hoogtematen in meters t.o.v. N.A.P., tenzij anders vermeld;
- Diameters in millimeters, tenzij anders vermeld;
- Coördinaten in meters t.o.v. Rijksdriehoekstelsel;
- Hoeken in graden (GSD);
- Ligging kabels en leidingen indicatief weergegeven, exacte ligging bepalen d.m.v. het graven van proefsleuven.

Schaal 1:500

0 5 10 15 20m

Aanpak en uitvoering				Aanpak en uitvoering			
2.0	Aanpak en uitvoering	PLA	BRON	MDU	08-05-2025		
1.0	Deel van de	PLA	BRON	MDU	27-05-2025		
Opmerkingen				Opmerkingen			
opdrachtgever				opdrachtgever			
Gemeente Brummen				Gemeente Brummen			
project				project			
Herinrichting Zuthphensestraat				Herinrichting Zuthphensestraat			
Brummen				Brummen			
omschrijving				omschrijving			
Nieuwe situatie				Nieuwe situatie			
documentatie				documentatie			
Definitief				Definitief			
formaat				formaat			
A0				A0			
schaal				schaal			
1:500				1:500			
fase				fase			
Voorlopig ontwerp				Voorlopig ontwerp			
bladnr.				bladnr.			
1				1			
van				van			
BK2782-RHD-ZZ-YX-M2-C-220001				BK2782-RHD-ZZ-YX-M2-C-220001			