
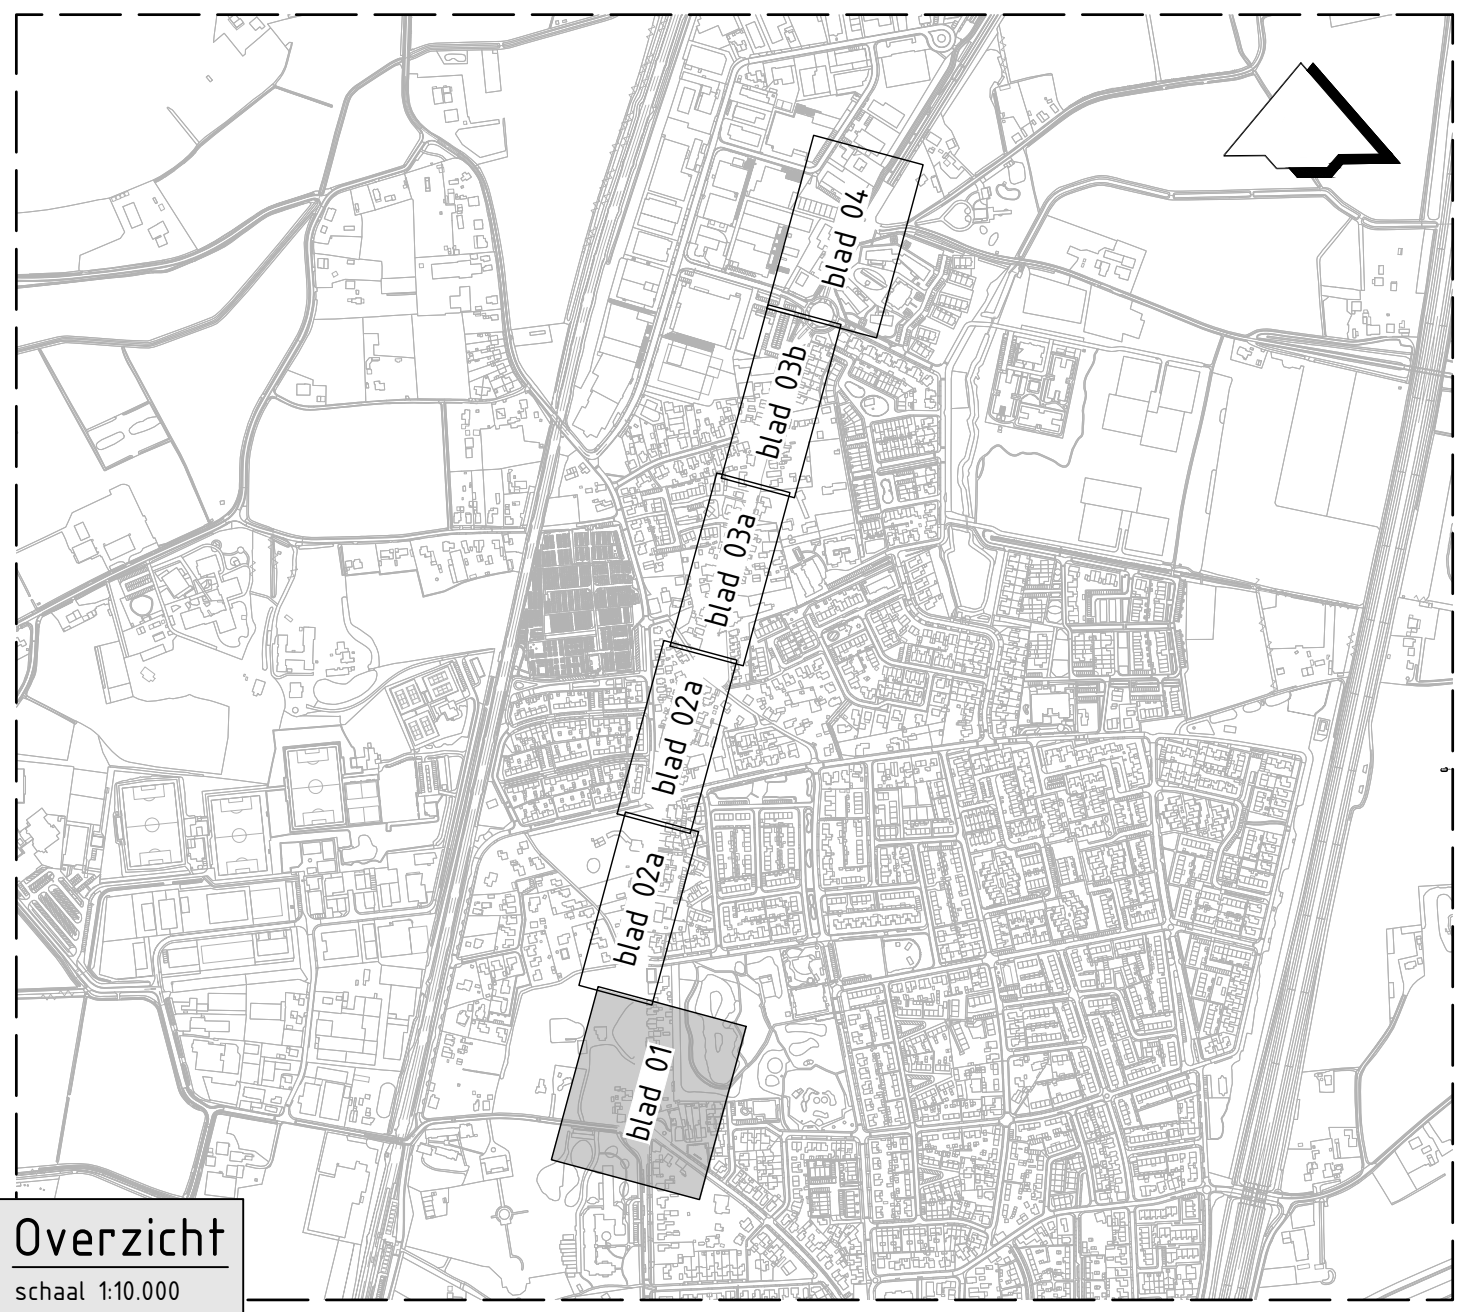


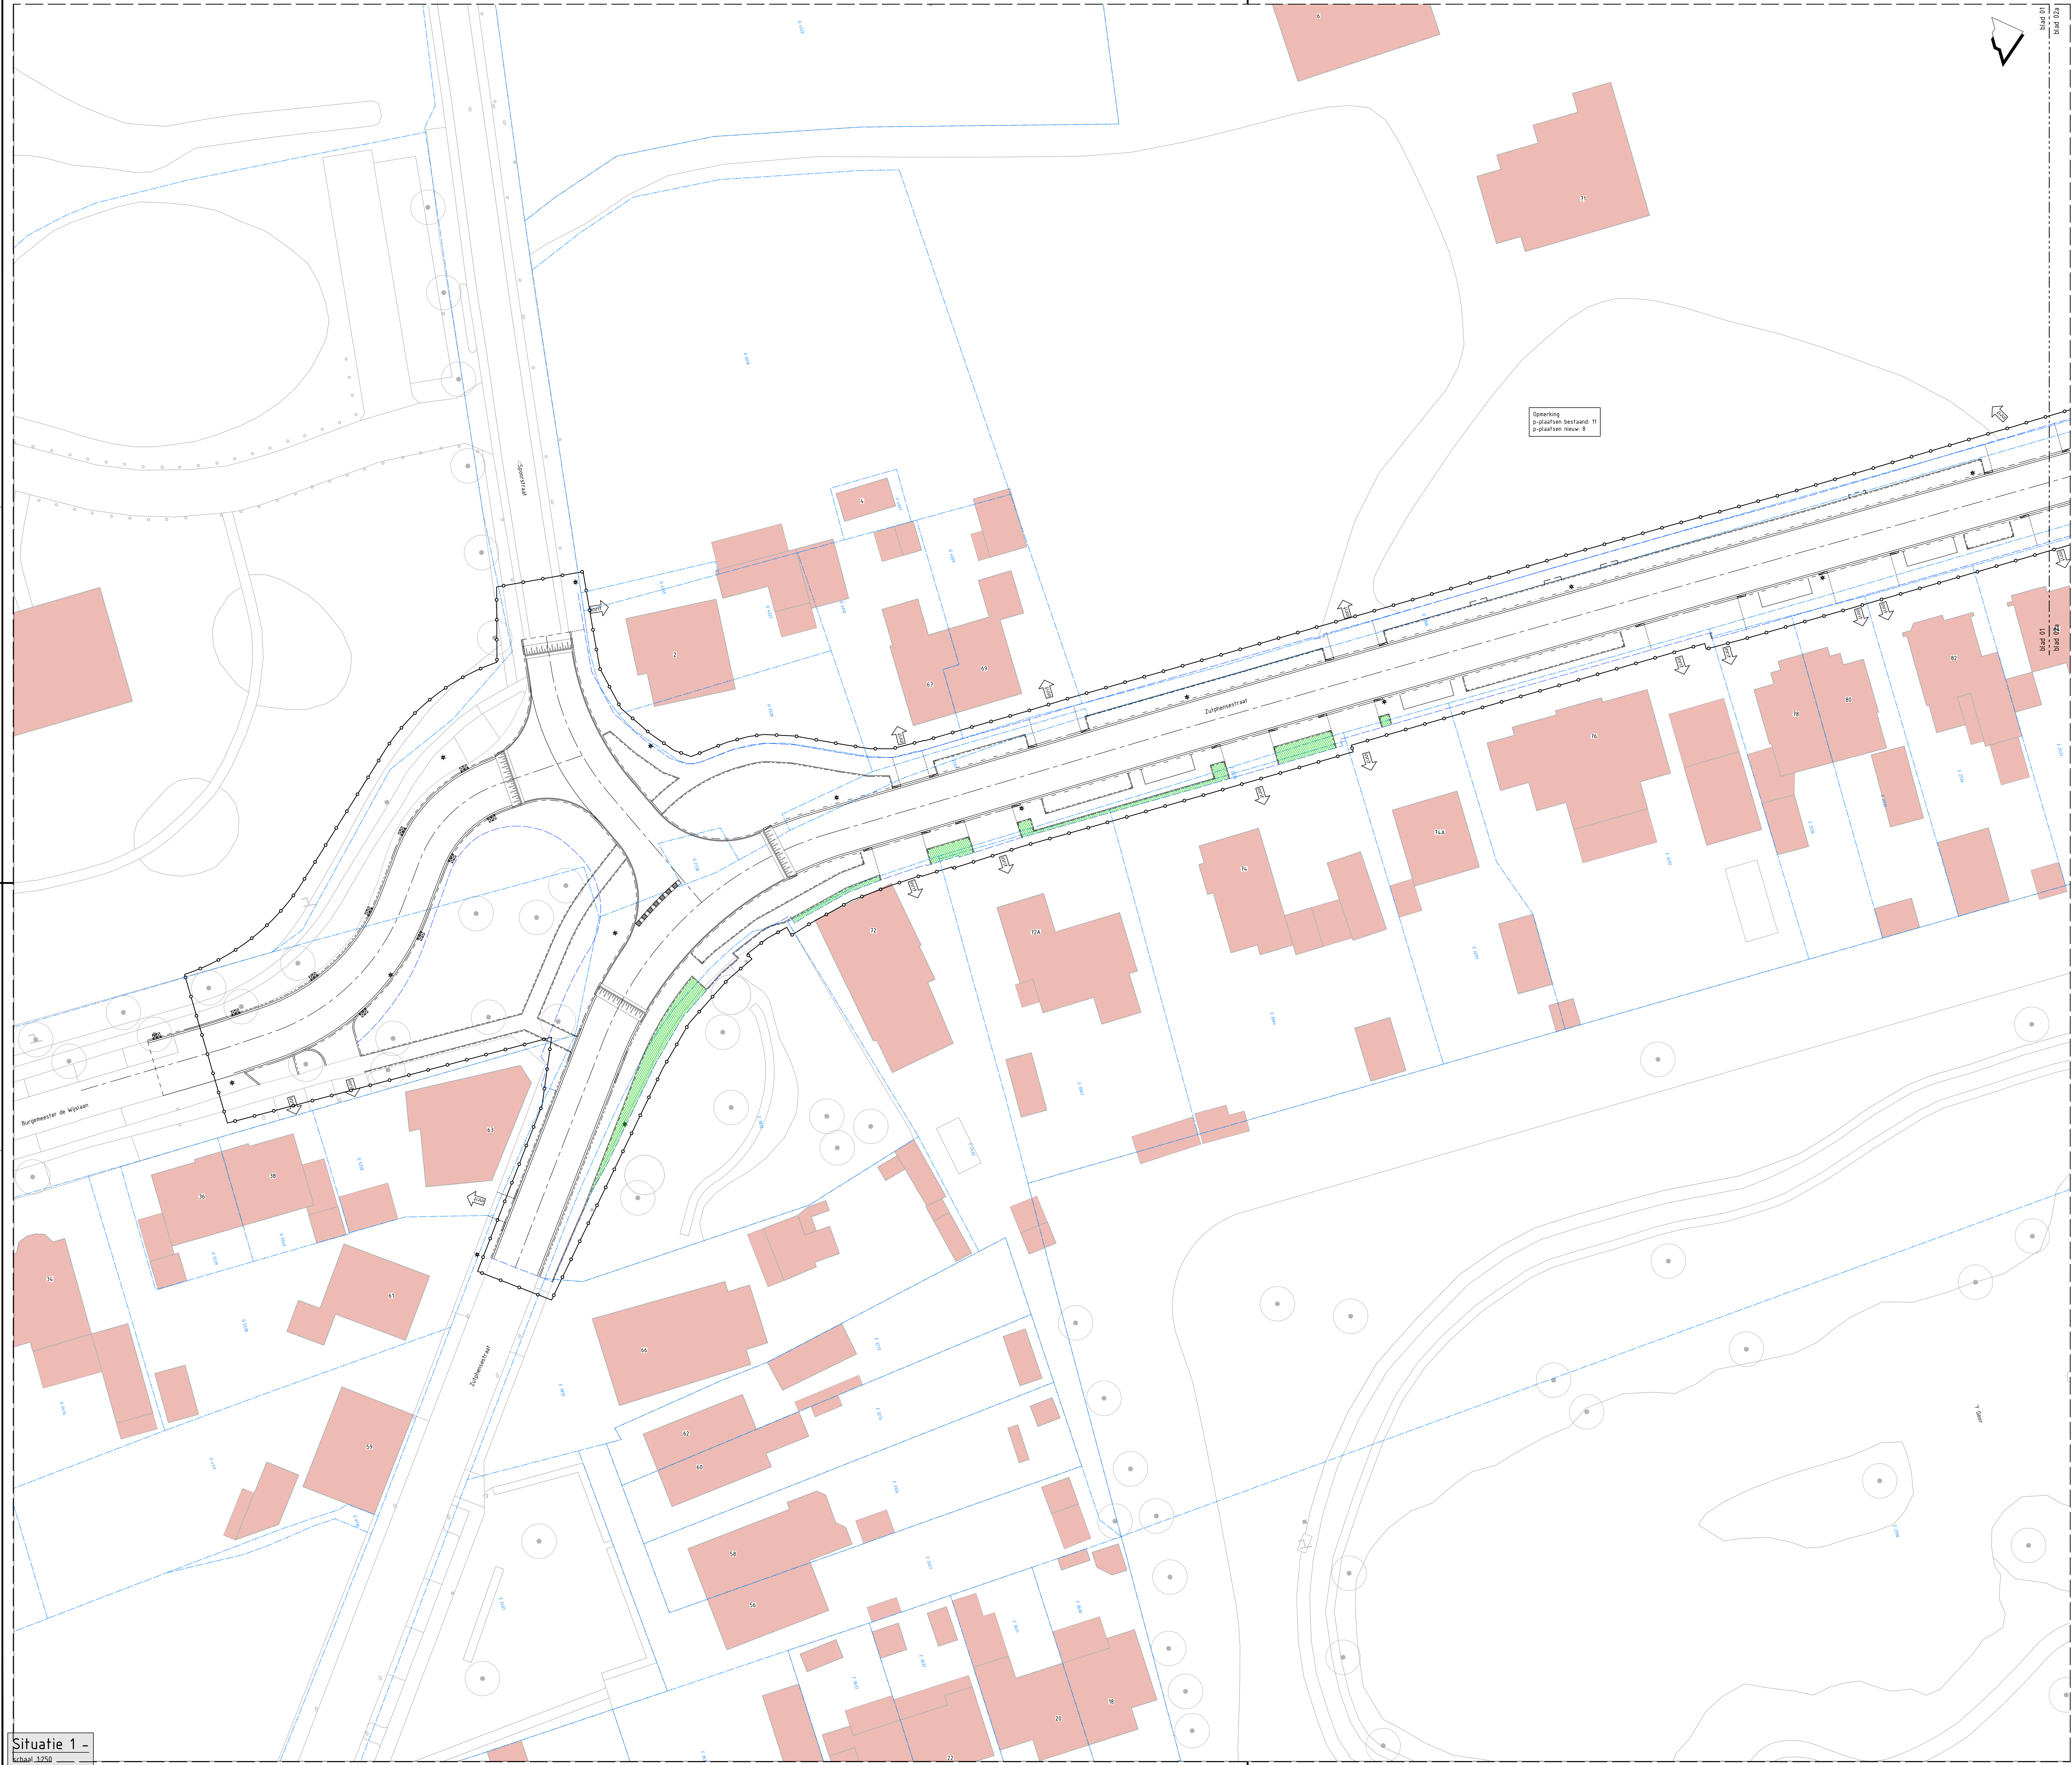

Legenda

- Geometrie Omschrijving
- Projectgrens
- Aanwijzing Omschrijving
- Geveltuin/hetgegring geen bomen

Verklaring					
Ondergrond		BGT		30-09-2025	
Kadastraal		BRK		07-10-2025	
KLC		KLC		aangeleverd	
Meten in meters, tenzij anders vermeld.					
Peilmaten in meters t.o.v. NAP, tenzij anders vermeld.					
Materiaalmaten in mm, tenzij anders vermeld.					
Projectnummer		Tekennummer		Versie	
P250120		3201		0.2	
Schaal		Fase		Status	
1:250		Definitief ontwerp		CONCEPT	
Bladmaat		Blad in teken		Vrijgegeven	
A0		1 / 4		BGR 12-12-2025	
Client		Ontwerper		Opdrachtgever	
HVo		JSI		Gemeente Brummen	
Uitgever		Ontwerp		Project	
12-12-2025		16-12-2025		Herinrichting Zutphensestraat	
				Omschrijving	
Leden van het BGT 100-170 (in de openbare) 025-16 88 88				Locaties geveltuinjes, Blad 1	