




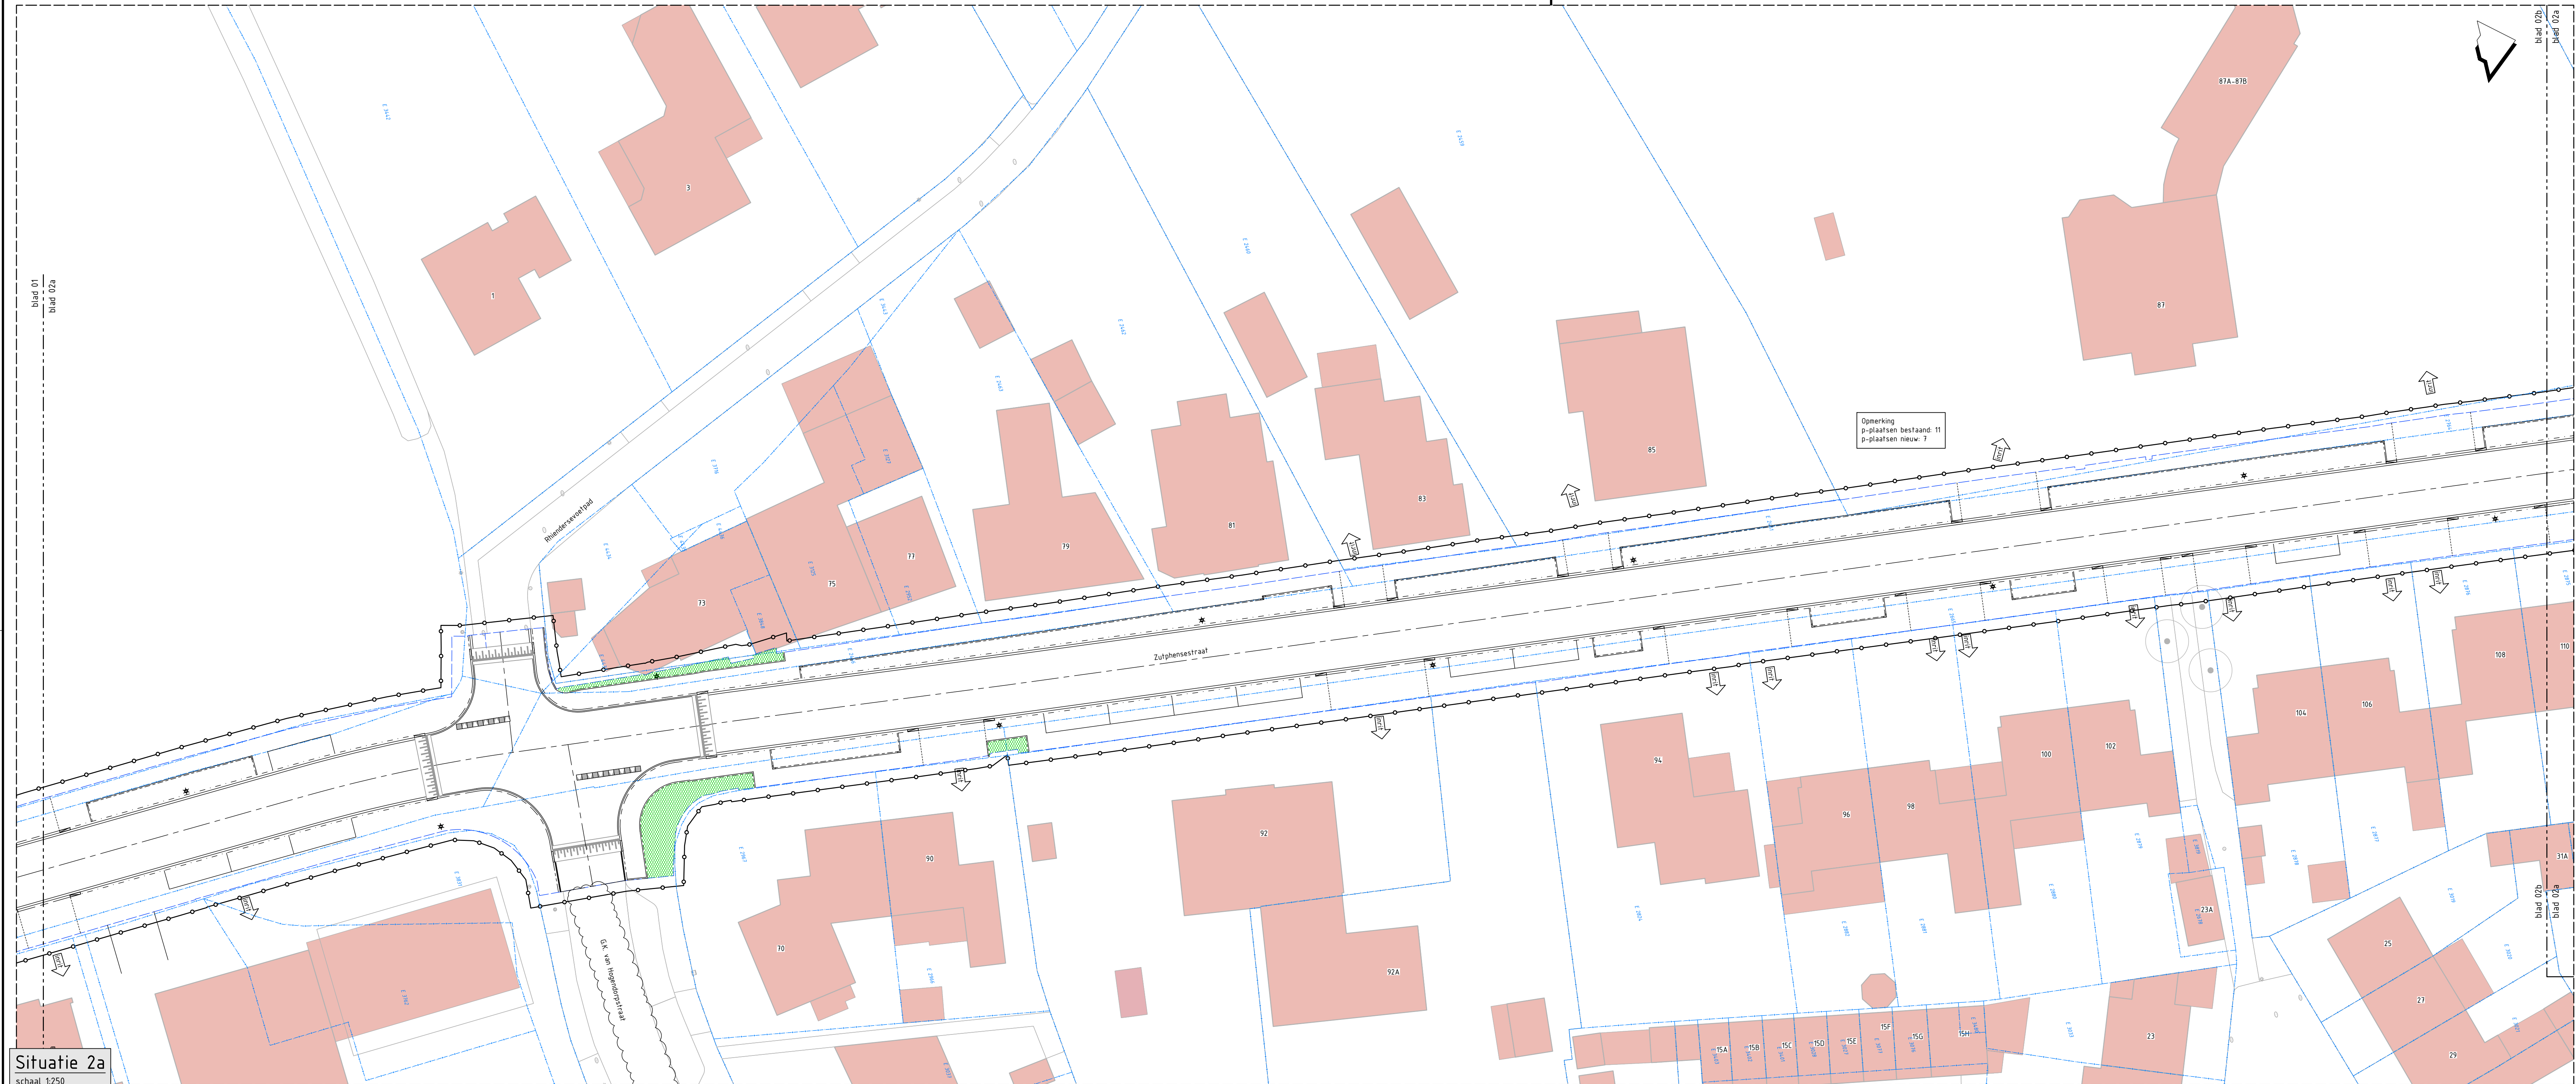

Situatie 2a
schaal 1:250

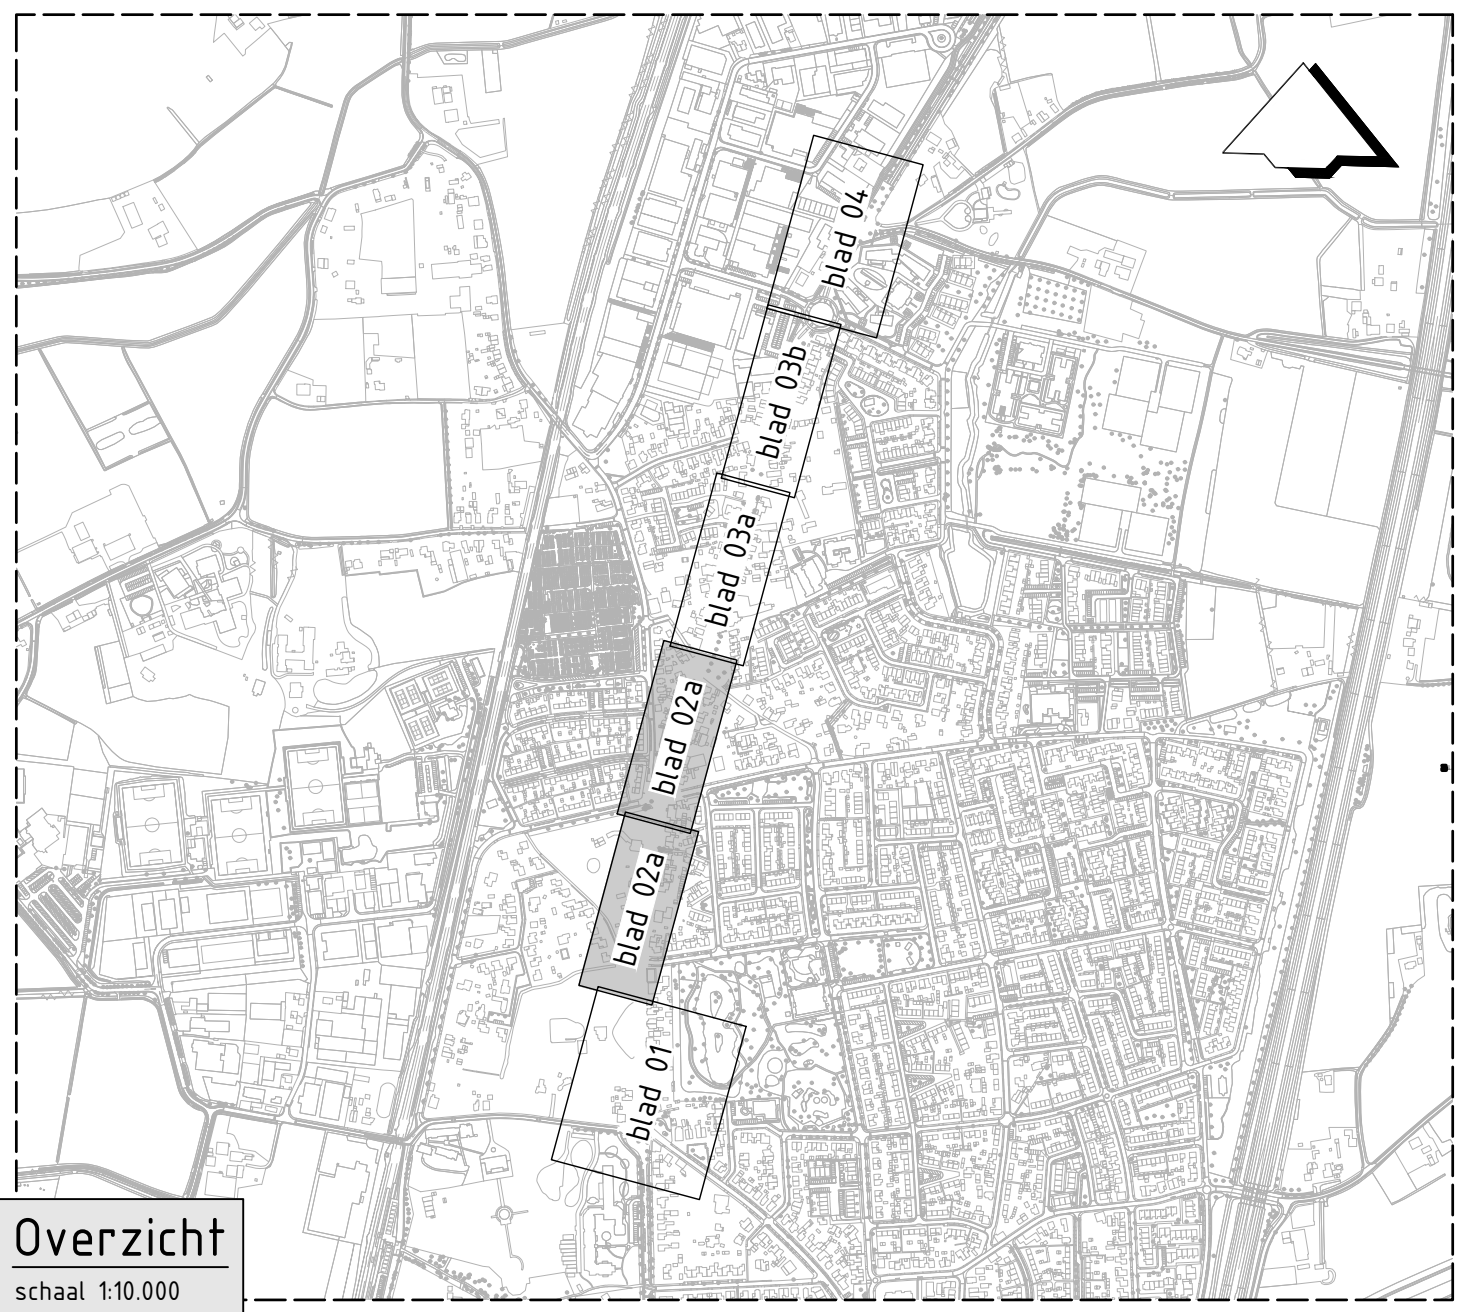

- Legenda**
- Geometrie
 - Omschrijving
 - Projectgrens
 - Aanwijzing
 - Omschrijving
 - Geveltuinen/terrasgras geen bomen

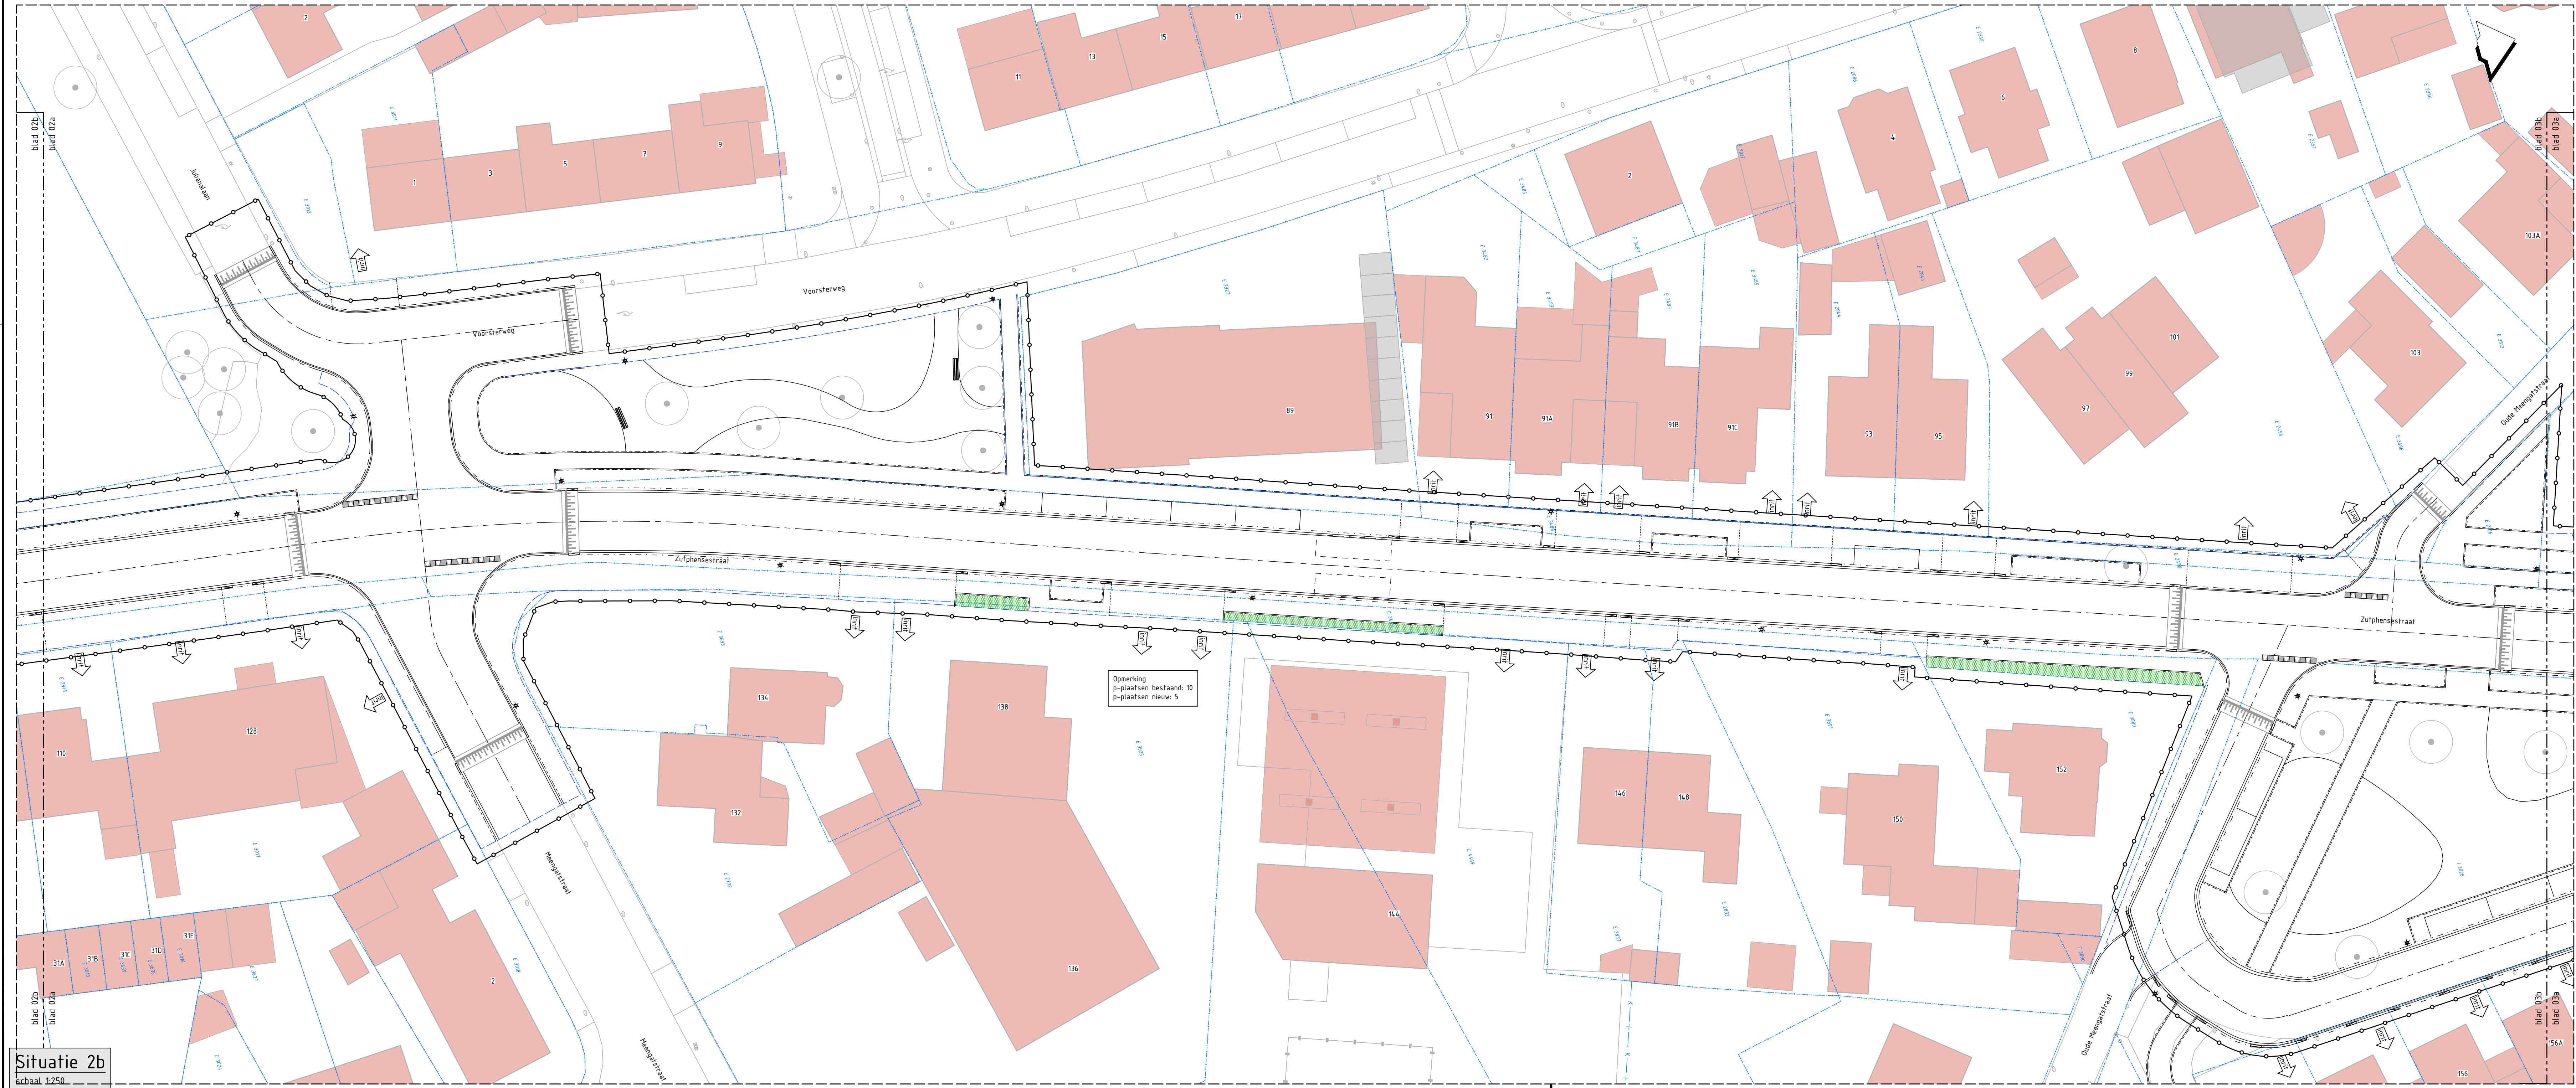

Situatie 2b
schaal 1:250

Verklaring			
Ondergrond:	BGT	30-09-2025	
Kadastraal:	BRK	07-10-2025	
KLIC:	KLIC	aangeferd	
Maten in meters, tenzij anders vermeld. Peilmaten in meters t.o.v. NAP, tenzij anders vermeld. Materiaalnamen in mm, tenzij anders vermeld.			
Projectnummer:	3202	Revisie:	0.2
Schaal:	1:250	Fase:	Definitief ontwerp
Bladmaat:	A0	Blad in teken:	2 / 4
Client:	HVv	Ontwerper:	JSi
12-12-2025		16-12-2025	
Project:		Herinrichting Zutphensestraat	
Project:		Locaties geveltuinjes, Blad 2	

