
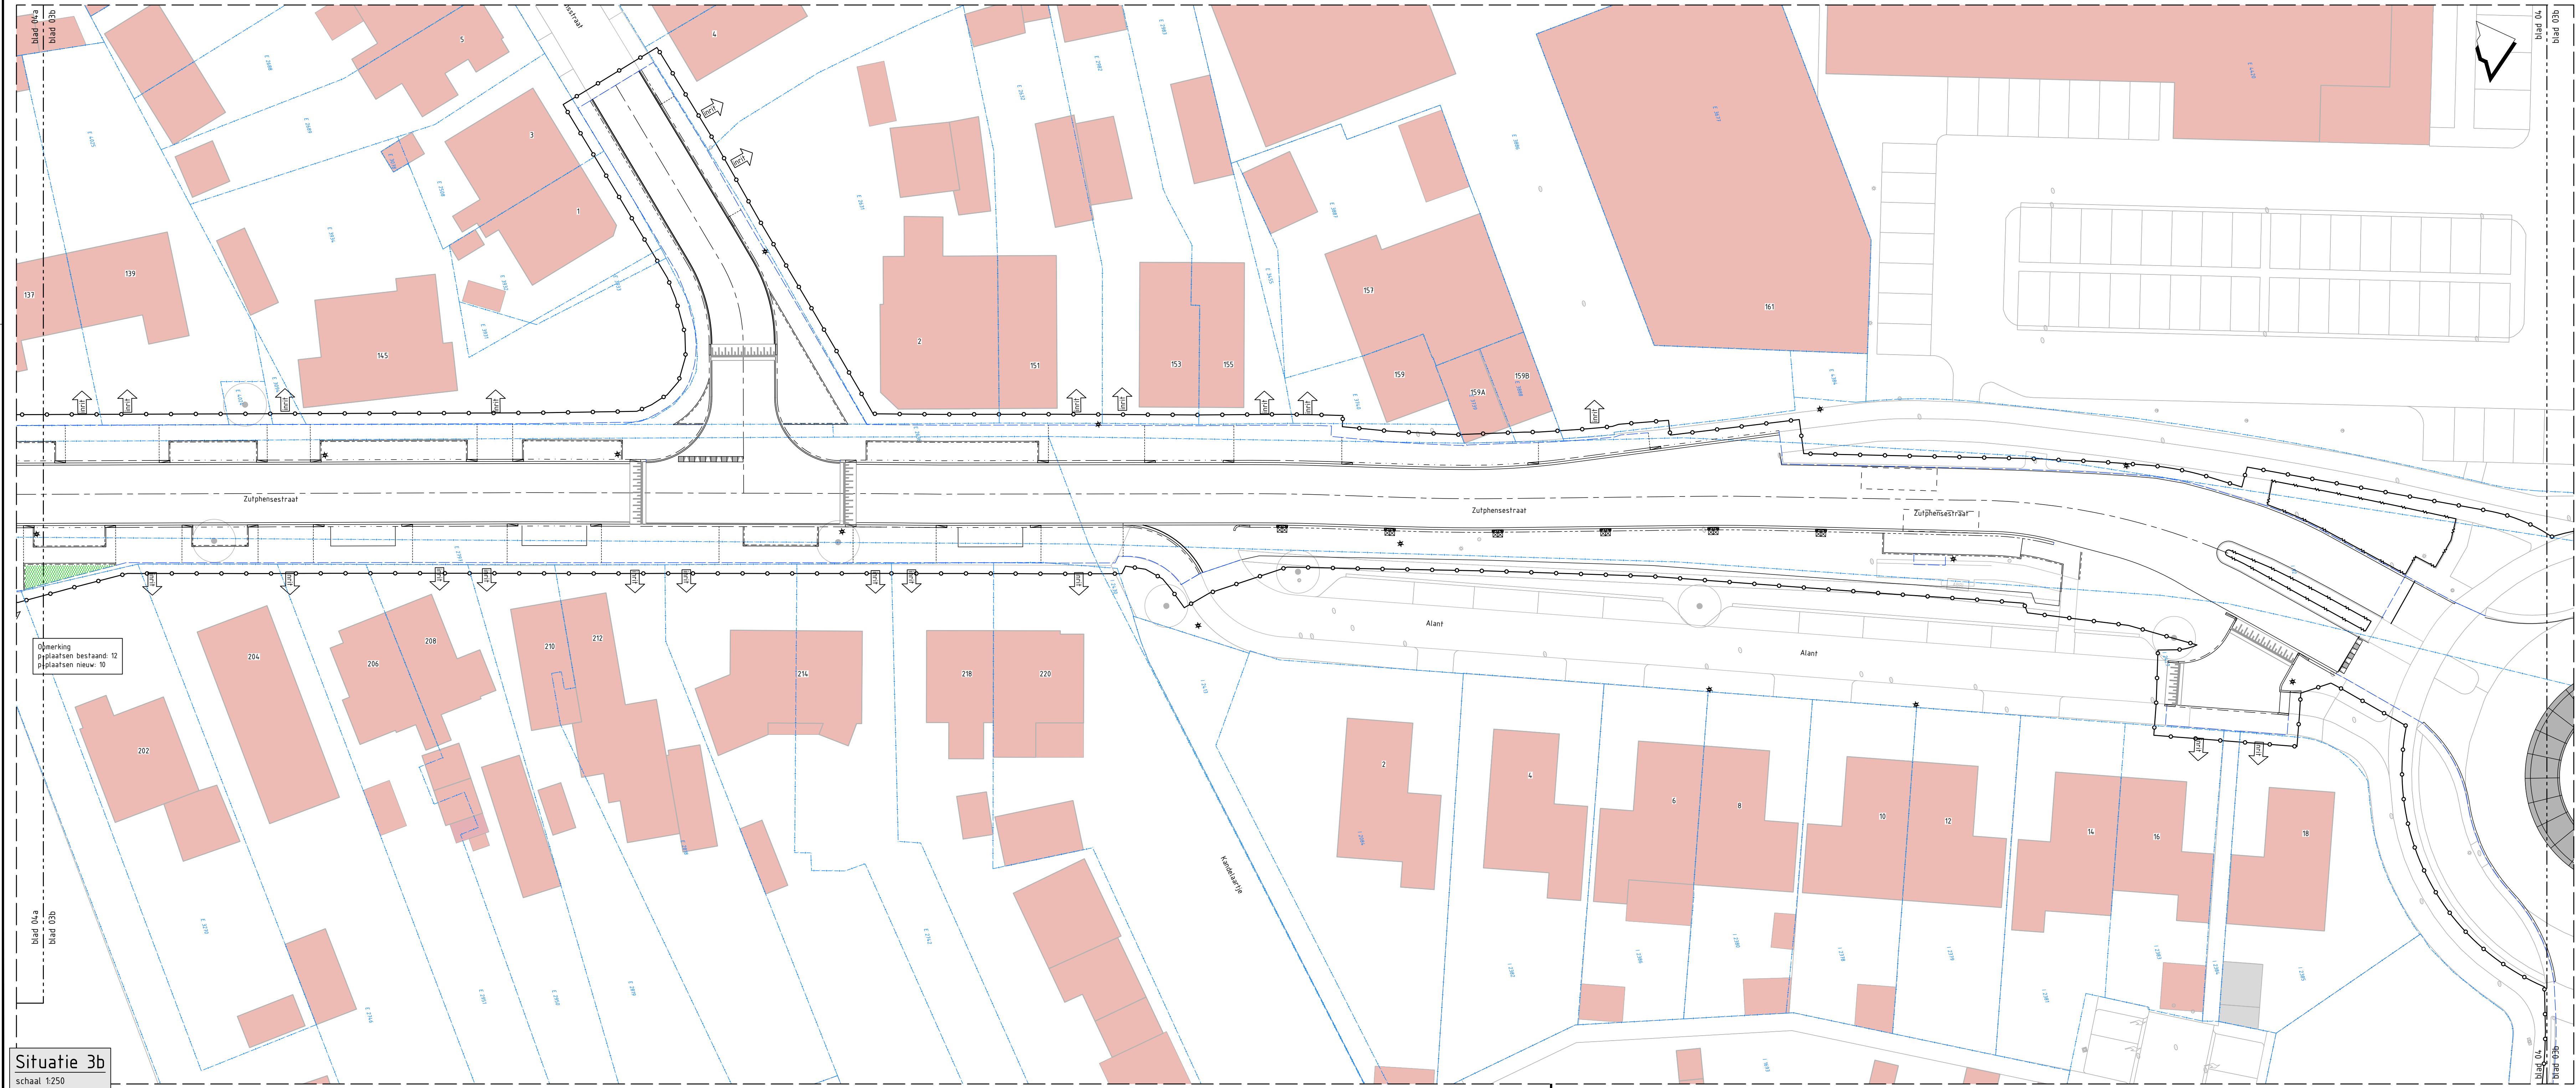
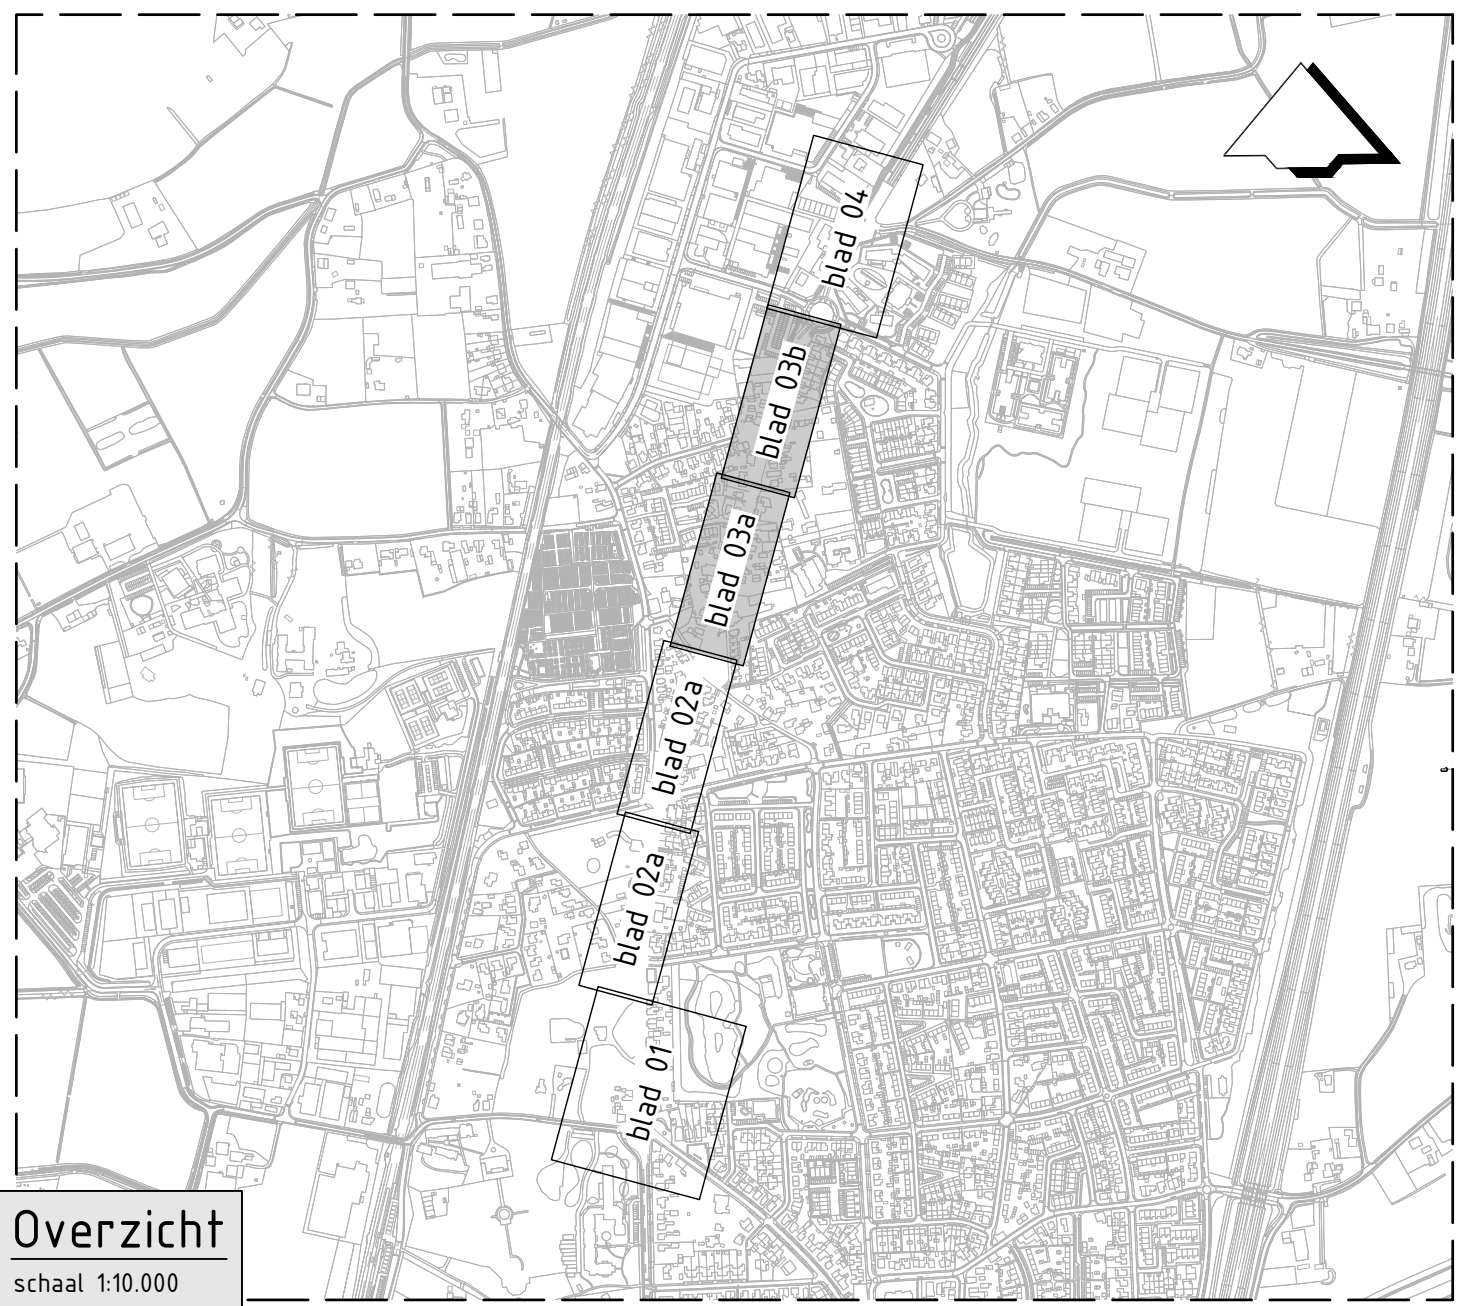


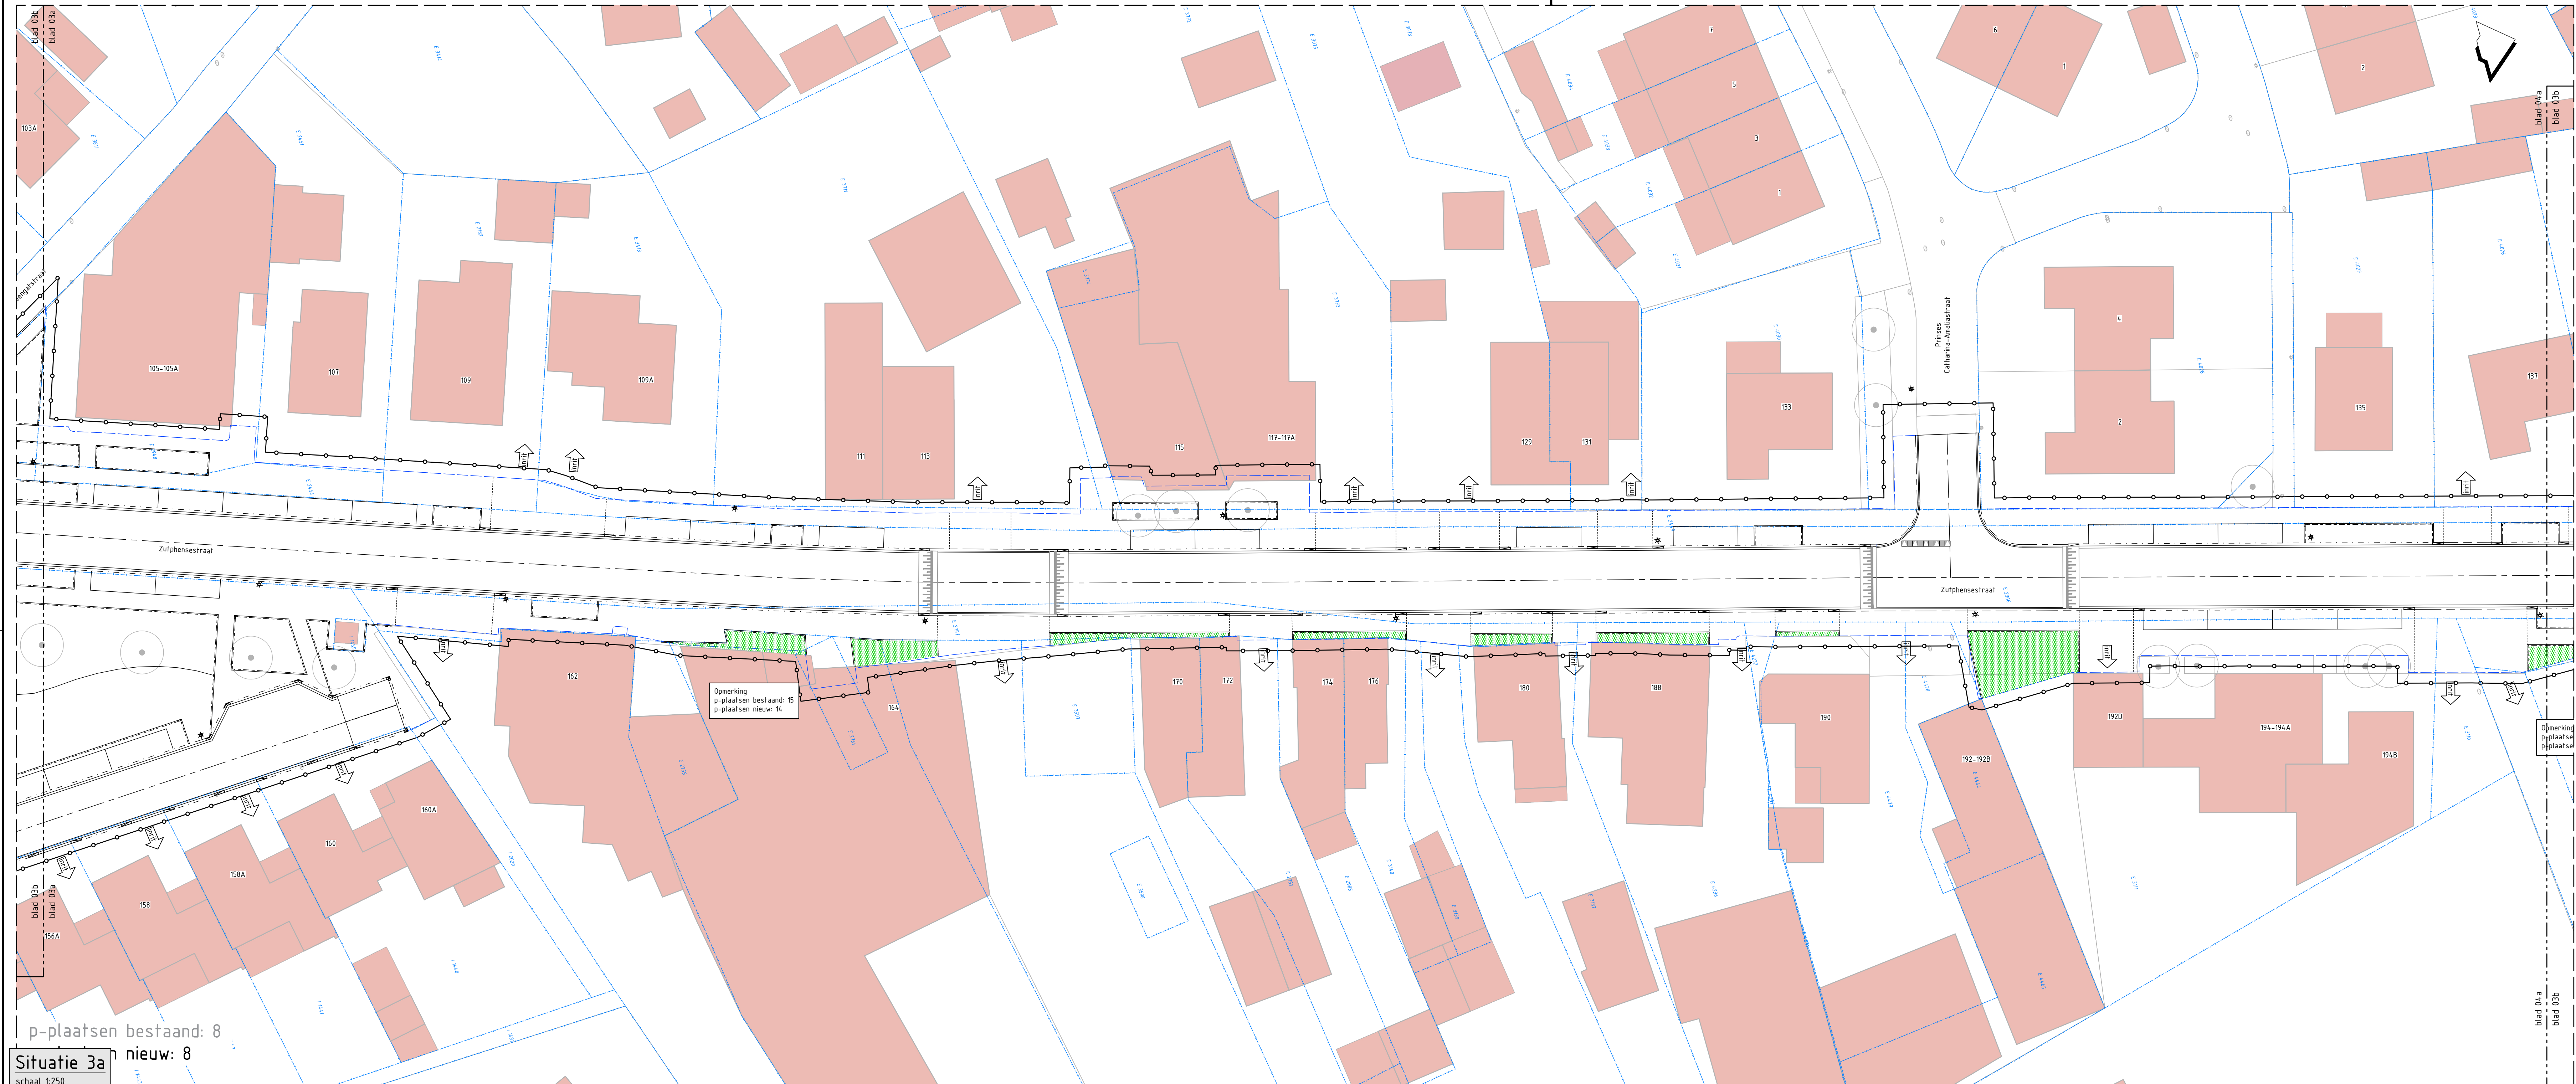

Verklaring					
Ondergrond		BGT	30-09-2025		
Kadastraal		BRK	07-10-2025		
Materiaal		KLC	aangeleverd		
Maten in meters, tenzij anders vermeld.					
Peilmaten in meters t.o.v. NAP, tenzij anders vermeld.					
Materiaalmaten in mm, tenzij anders vermeld.					
Projectnummer	Tekeningnummer	Revisie	Status	Vrijgegeven	Doosnummer
P250120	3203	0.2	CONCEPT	BGR	P250120-3200-
Schaal	Fase	Opdrachtgever			
1:250	Definitief ontwerp	Gemeente Brummen			
Bladmaat	Blad in teken	Project			
A0	3 / 4	Herinrichting Zuthensestraat			
Geveltuin	Geveltuin	Omschrijving			
HVv	JSt	Locaties geveltuinjes, Blad 3			
16-12-2025					
 Projectburo a.v.					
Leden van best. 1001-1020 (30 September 2025) 16-12-2025					