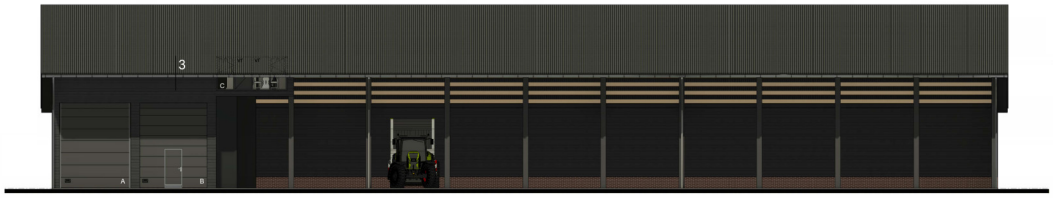

Voorgevel loods

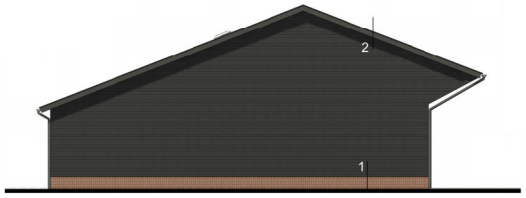

Lirkerzijgevel loods

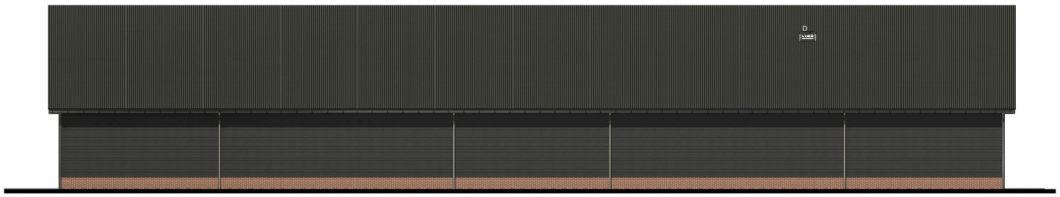

Achtergevel loods

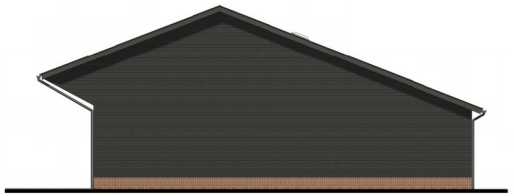

Rechterzijgevel loods

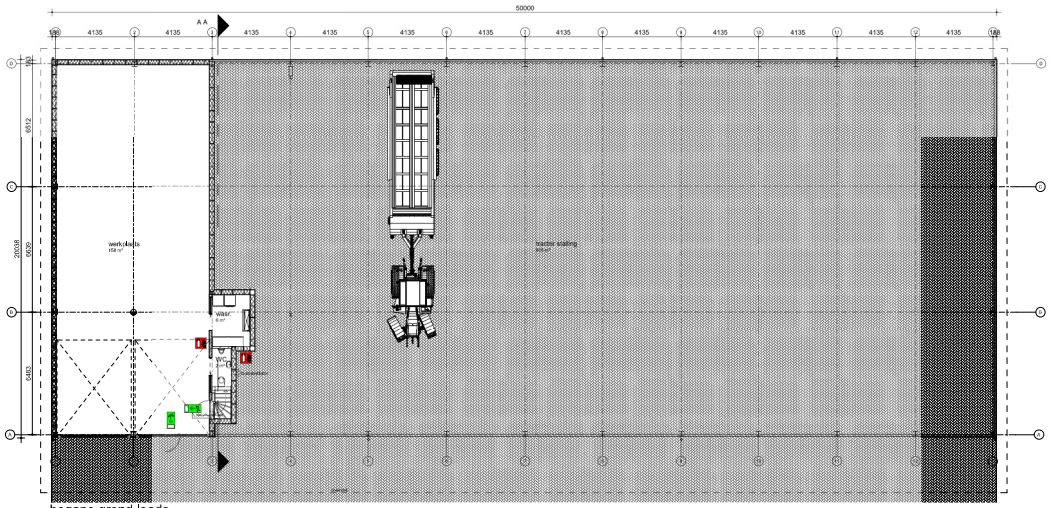

begane grond loods

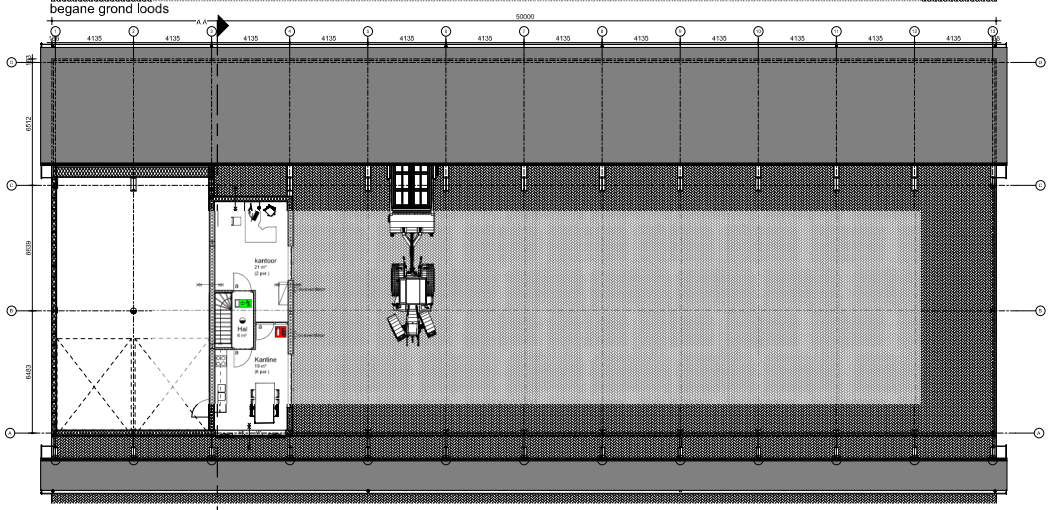

1e Verdieping loods

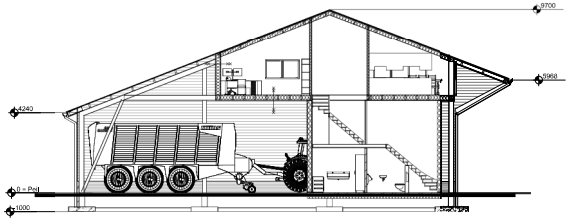

Doorsnede A-A loods

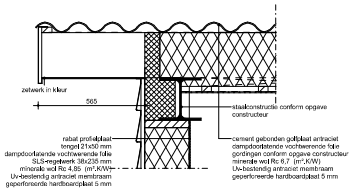

Detail 2

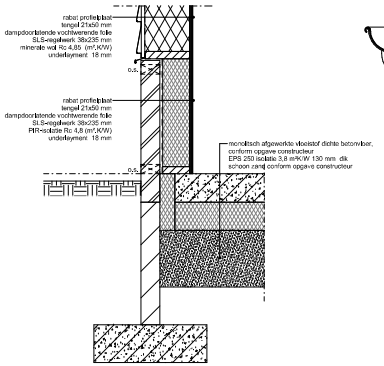

Detail 1

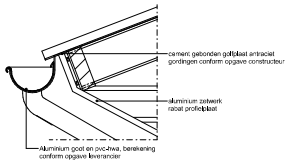

Detail 3

BOUWBESLUIT:

Bouwbesluit 2012
Toetsingniveau: Nieuwbouw. Artikel 1.12a Uitzonderingen woonfunctie voor particulier eigendom

BRANDVEILIGHEID:

- rook- ionserende rookmelder(s), aan elkaar gekoppeld, op het lichtnet aangesloten. uitgevoerd conform de NEN 2555, uitgave 2002
- Vluchtweg aanduidingsbord / transparant vedichtingsarmaturen, uitvoering van de symbolen "UIT" en "NOODUITGANG" conform de pictogrammercols deze zijn vermeld in de NEN 6088.
- poederblusser .., kg, gevuld met ten minste het aangegeven kg A,B,C- bluspoeder welke voldoet aan de NEN 2559
- 60 mm WBDBO en zelfsluitend deur
- 60 mm WBDBO , conform product-en verwerkingsvoorschriften fabrikant

BINNENDEURKOZIJN-OVERZICHT:

kozijnhout: DRM, afm. 56x114
merk a: deur 930x2115

SYMBOLEN:

- = Gewapend beton
- = Baksteen
- = kalkzandsteen
- = HSB-wand met rabatdelen profielplaat

OPPERVLAKTES EN FUNCTIES:

GEBRUIKSFUNCTIE:
Lichte industriefunctie

BEGANE GROND:

Werkplaats	1,01	functieruimte, (t.b.v onderhoud, geen permanente werkplek)
Waarnemer	1,02	verkeersruimte
WC	1,03	toiletruimte, 7 l/s mv (via buisventilator)
Tractor-stalling	1,04	functieruimte (ongeisoleerd)

VERDIEPING:

GEBRUIKSFUNCTIE:
Kantoorfunctie

hal	2,01	verblijfsruimte, 2pers x 6,5 l/s =13 l/s (via buisventilator)

GEBRUIKSFUNCTIE:
Bijeenkomstfunctie

Kantine	2,02	functieruimte
Kantoor	2,03	verblijfsruimte, 6pers x 4 l/s =24 l/s (via buisventilator)

THERMISCHE WEERSTANDEN / U.S.C.:

begane grondvloer (werkplaats)	Rc = 3,70 m2 K/W
wanden werkplaats en kantine/kantoor	Rc = 4,70 m2 K/W
hellende dak	Rc = 6,30 m2 K/W
kozijnen,ramen,deuren	U-waarde = minimaal 1,65 W/m2 K
beglazing	U-waarde = 1,1 W/m2K alle kozijnen voorzien van isolerende dubbele beglazing. Saint-gobain, komo attestnr.K7158/03, (o.g)

* alle draaiende delen v.v. verbeterde tochtwerende profielen
* alle hang en sluitwerk uitvoeren conform politiekeurmerk klasse 2
* conform NEN 3569 , gevelelementen met een borstwering lager dan 850 mm v.v. veiligheidsglas
* Openingen groter dan 10mm (zoals stootvoegen) worden dichtgezet d.m.v. muisdichte-ventilatieroosters
* De begane grond vloer tochtdicht uitvoeren

vr, = duoline 23br, 40 l/s toevoer
vr1 = Velux Renson ZZZ 214K, 7 l/s toevoer

* Deze tekening is een omgevingsvergunningtekening, geen uitvoeringstekening, constructie dient voor uitvoering verder worden uitgewerkt.

TRAPPEN EN BALUSTRADEN

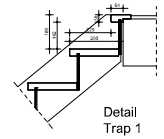

Detail
Trap 1

Trap 1
Verdiepingstrap "950"
Breed: 930mm

aantreda 220mm
optrede: 180mm

Rondom trap (gaten) traphek plaatsen 1000+ vloer, niet overklimbaar

De trappen hebben aan ten minste één zijkant een leuning

De bovenkant van de leuning ligt, gemeten boven de voorkant van een treden/ak van de trap, op een hoogte van niet minder dan 850mm en niet meer dan 1000mm

Voer- en trapafscheidingen hebben geen grotere openingen breder dan 0,10 m

E.e.a. conform Bouwbesluit Afd.2.3

Afscheidingen als bedoeld in artikel 2.17 of een constructieonderdeel dat, installatie die of onderdeel van een installatie dat aan of naast een dergelijke afscheiding is geplaatst, heeft, ter voorkoming van het overklimkalren, geen opstaanmogelijkheden tussen 0,2 m en 0,7 m boven een vloer, een trede/ak of een vloer van een helling/baan.

Op de verdieping t.p.v. gevelopeningen dienen geen opstaanmogelijkheden tussen 0,2m en 0,7m boven vloerniveau aanwezig te zijn. de evt. aanwezige radiatoren dienen hier ook aan te voldoen.

MATERIALEN EN KLEUREN:

Onderdeel:	Materiaal:	Kleur:
Gevel	baksteen / gevelbekleding	rood-bruin / antraciet
Kozijnen	kunststof/aluminium	antraciet
Deuren	kunststof	antraciet
Ramen	kunststof	antraciet
Boeien	aluminium	antraciet
Dakbedekking	cementgebonden	antraciet

Steunenberg Bouwadvies
Lendeweg 8b, 6964 CK Hall

OMGEVINGSVERGUNNING

Nieuwbouw loods Lendeweg te Hall

Gewijzigd:	Schaal: 1:100	Tekeningfase:	OV
15-11-2021	Formaat: A0	Tekenaar:	
	Datum: 21-7-2021	Project nr.	21068
		Tek.nr.:	OV-01