


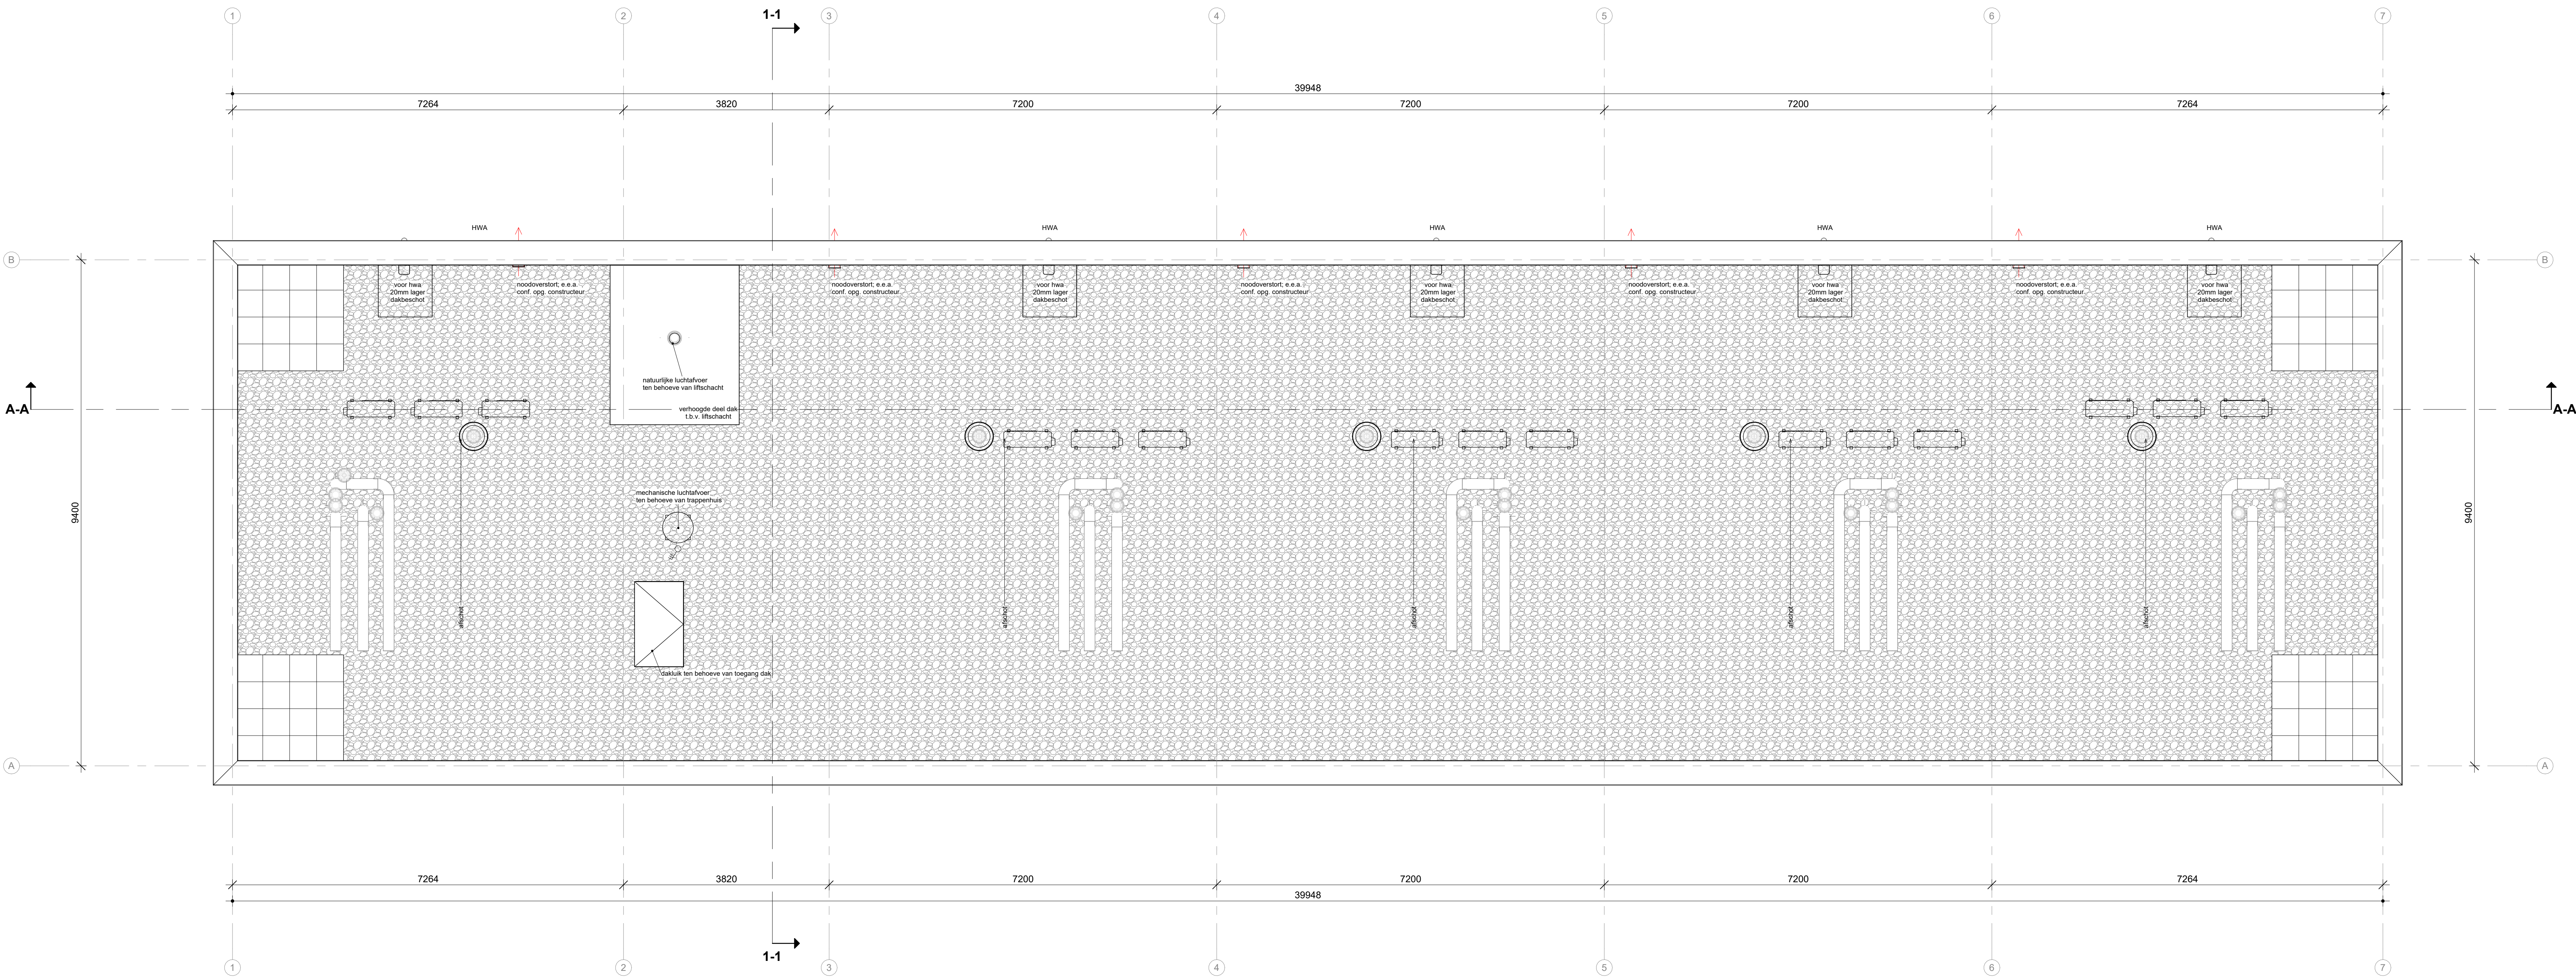

WANDEN

100mm lichtgrijs gestuort witbetand metalew conform
kleur- en materialenstaat

100mm metalew half vloera verband beige-grijs
(kleur) conform kleur- en materialenstaat

100mm metalew liggend beige verband beige-grijs (kleur)
conform kleur- en materialenstaat

kalkzandsteen, dikte en kwaliteit volgens tekening en opgege constructeur
isolatie, Rc volgens EPG-berekening

lichte scheidingwand (normale) verdelinghoogte, d=100mm
lichte scheidingwand (normale) verdelinghoogte, d=100mm

lichte scheidingwand (normale) verdelinghoogte, d=100mm

GELUIDWERING

DnT,a,k = min. 52 dB
LwT,a = max. 54 dB

DnT,a,k = min. 52 dB
LwT,a = max. 74 dB

DnT,a,k = min. 52 dB
LwT,a = max. 74 dB

De uwendige scheidingconstructie van een verdelingsgebied heeft een karakteristieke
geluidwering G_{a,x} van min. 20 dB bepaald volgens NEN 5077.

Het verdelingsgebied, het warmtepompingsysteem en het warmtepompingsysteem
voorzien in een verdelingsgebied een karakteristieke installatie-geluidniveau van ten
hoogste 50 dB bepaald volgens NEN 5077.

De waterinlaat voorzien in een verdelingsgebied van een aangrenzende
woonruimte een karakteristiek installatie-geluidniveau van ten hoogste 50 dB bepaald
volgens NEN 5077.

BRANDVEILIGHEID

raam/doorkozijn 30 min. WEDBO, twee zijden

raam/doorkozijn 60 min. WEDBO, twee zijden

draakend deel zelftuitend

constructie 60 min. WEDBO

constructie 30 min. WEDBO

SYMBOLEN EN AFKORTINGEN

vloer- en wandtegels (plattegrond en aanzicht)

vloer- en wandtegels (plattegrond en doorsnede)

knipsak 800x800

warmtepomp en wte unit

optelplaats warmachine

optelplaats wasschijver

KOZIJNEN

Een kozijn bij een verdelingsgebied, verdelingsruimte, badruimte of toilet
heeft een vrije doorgang met een breedte van min. 0,85m en een hoogte van
min. 2,30m.

Ramen, deuren en kozijnen welke volgens NEN 5087 bereikbaar
zijn voor brande, bieden een brandweerwensheid die voldoet aan
weerstandsklasse 2 van NEN 5086

Deur voorzien van een automatische deursluis met sleutelstelselbaar buiten en
elkeoogstelselbaar aan de binnenzijde

Deur in deze richting te openen zonder sleutel (kluften)

BOUWBSLUIT BEREKENINGEN

De opvallingsberekeningen en -afmetingen zijn opgesteld conform NEN 2580

De BENG-berekening van het complex is opgesteld conform NEN 8000

De Rc-waarde van de uwendige scheidingconstructies is bepaald conform NEN 1068

De berekening van het equivalente dachlicht is gemaakt conform NEN 2007:2011

De spui- en ventilatieberekening is opgesteld conform NEN 1087 en NEN 1088

INSTALLATIES

De woningen worden voorzien van een elektrische installatie conform NEN 1010

De woningen worden voorzien van een drinkwater installatie conform NEN 1006

De woningen worden voorzien van een riool installatie conform NEN 5215

DIVERSEN

Een vloerbedekking heeft, volgens art. 2.16, een hoogte van min. 1cm vanaf bovenzijde
aansluitende vloer. De vloerbedekking moet een aangrenzende vloer < 15m bij een hoogteverschil
met een aangrenzende vloer 15m is de hoogte van de vloerbedekking min. 1,2 m.

Vloerbedekkingen worden uitgevoerd conform NEN EN 1550, waarbij in het geval van beglazing,
aanvullend, NEN 5086 aangehouden moet worden.

Verdelingsgebieden hebben een minimale vrije hoogte van 2,50m.

Talen, bad- en verkeersruimtes hebben een minimale vrije hoogte van 2,30m.

TRAPPEN


Trap volgens artikel 2.33, tabel 2.33

- minimum breedte van de trap 800mm
- minimum vrije hoogte boven de trap 2200mm
- minimum eendracht 220mm
- maximum opname 150mm
- maximum hoogteverschil per trap 400mm

De trappen in het centrale trappenhuis uitvoeren in 30 minuten WEDBO

Voorafschrijven 10 trappen worden de sleutels zijn uitgeroep als de
Nieuwverp op de trappen

- Sleutelbus i.v.v. NUTS-paars (indien nodig)
- Sleutelbus i.v.v. brandweer (indien nodig)

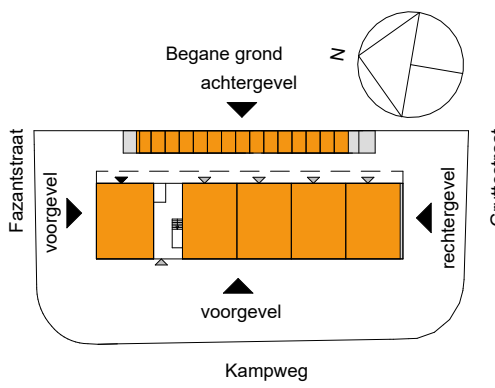

situatie schema gevels

Peil = 9,35 m +/- N.A.P. (=aanname)

	Hoort bij besluit van het college van Brummen
	BESLUIT-2022-1379-Vazet-daktekening

A 23-09-2022 R. Landkroon
30-06-2022 R. Landkroon
datum modelleur

aanpassing gevel
oorspronkelijke datum
omschrijving

project
Brummen_kampweg

onderdeel
verdieping 03

tekeningnummer fase status
UO-103 Omgevingsvergunning Definitief

opdrachtgever
Vazet creatie B.V.
Stationsweg 2 8011 CZ Zwolle

projectnummer schaal formaat realisatiemanager
VC220002 1:50 A0 Checker

VAZET

Stationsweg 2
8011 CZ Zwolle
telefoon 0361 710 0997
info@vazet.nl
www.vazet.nl