



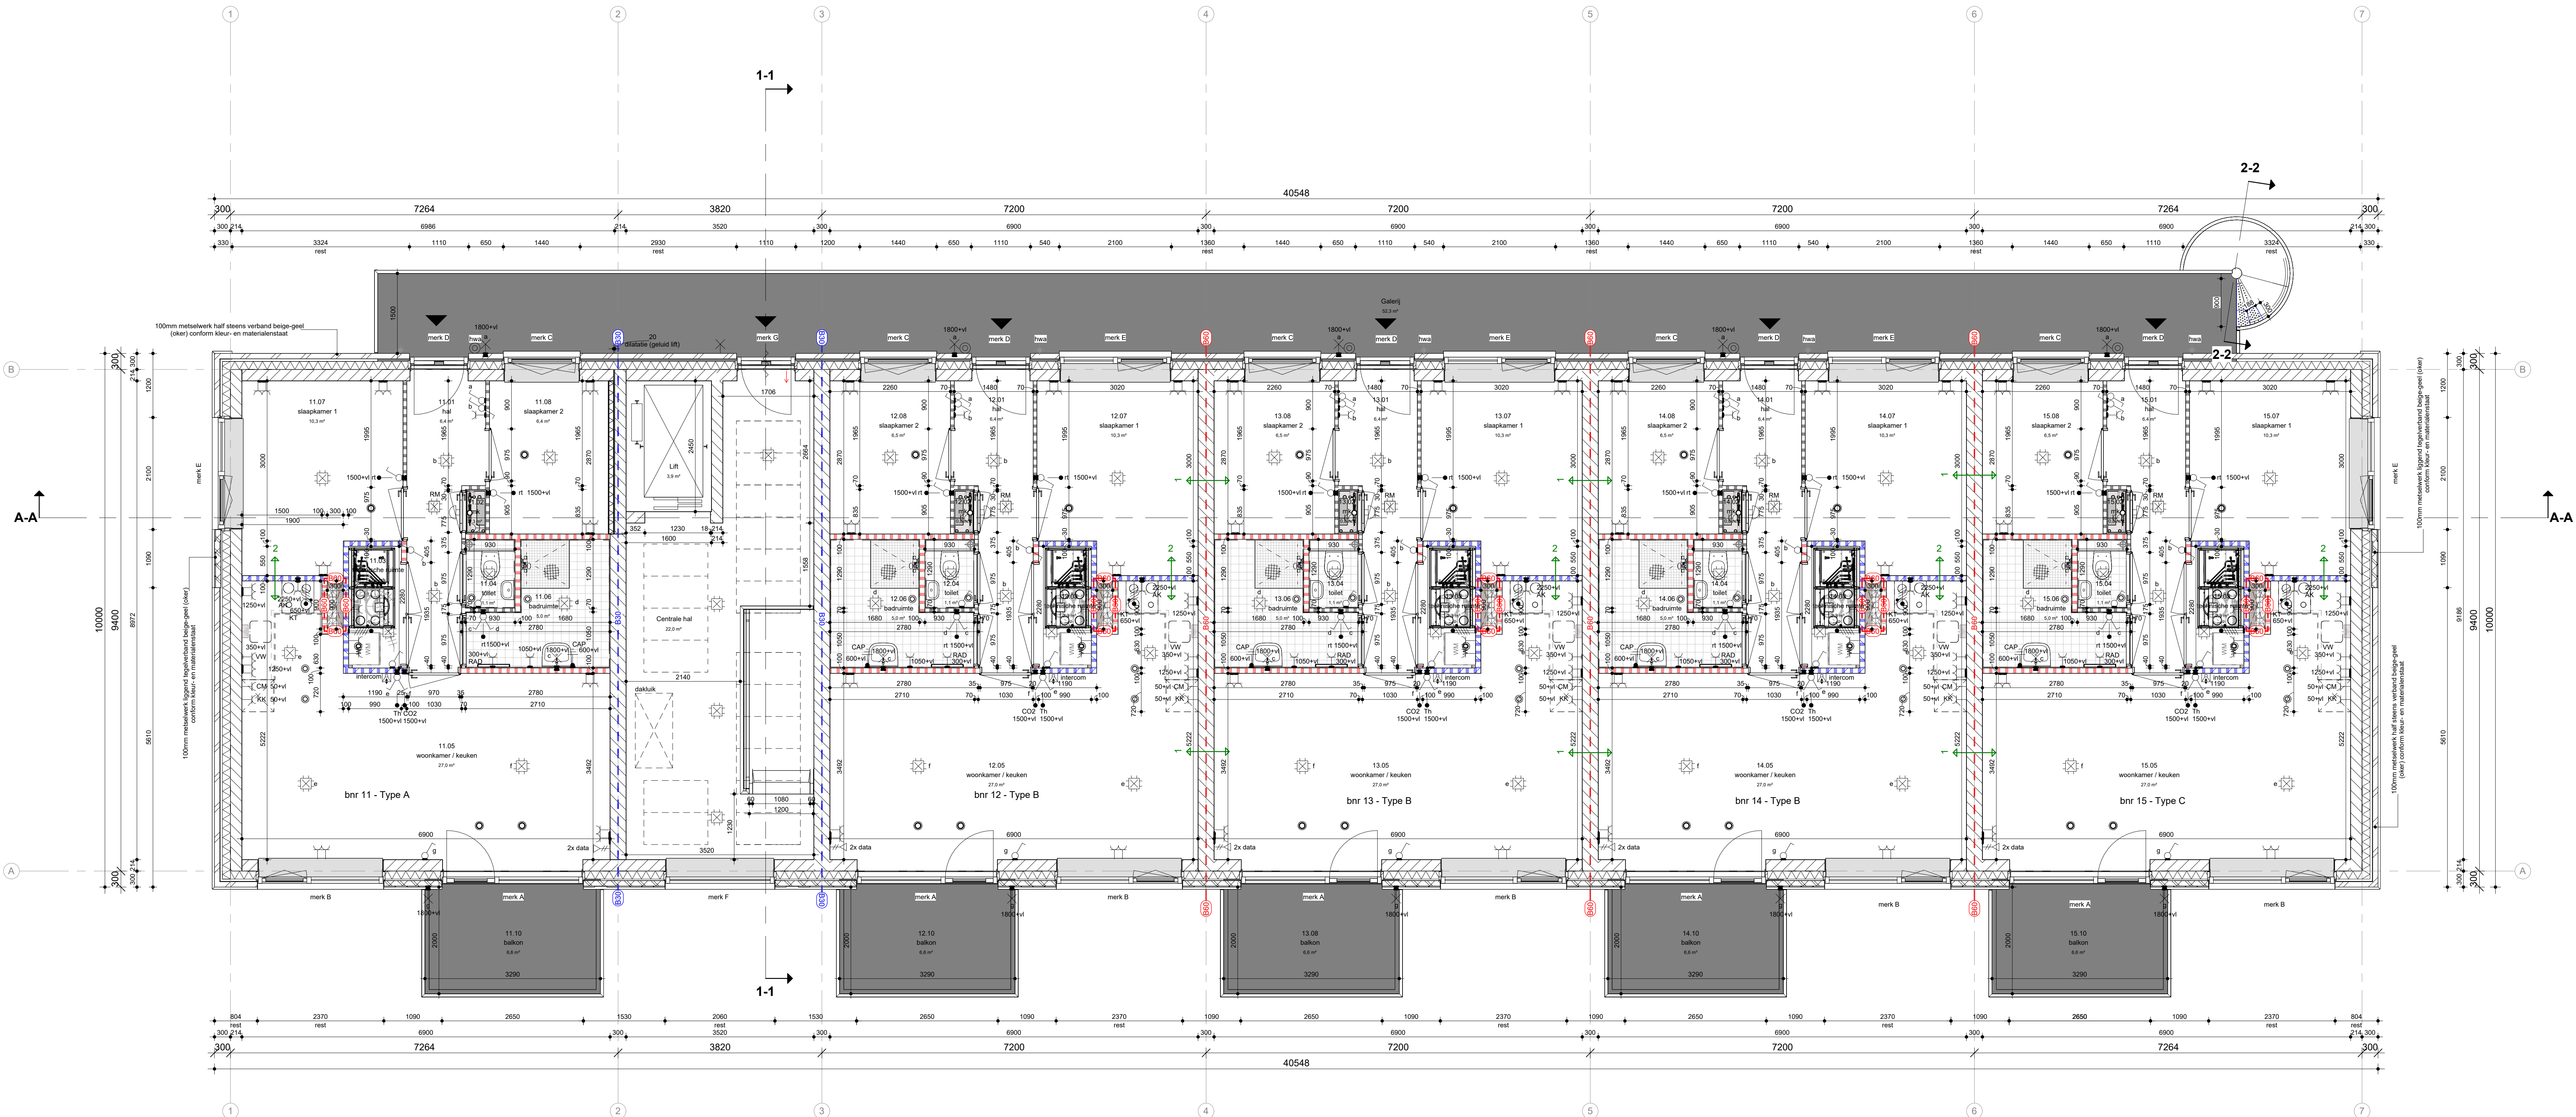

- WANDEN**
- 100mm lichtgrijs gessoord witverfend metaalwerk conform kleur- en materialenstaat
 - 100mm metaalwerk half aluina verband beige-grijs (oker) conform kleur- en materialenstaat
 - 100mm metaalwerk liggend beige-verfend beige-grijs (oker) conform kleur- en materialenstaat
 - kalkzandsteen, dikte en kwaliteit volgens tekening en opgegeven constructie
 - isolatie, Rc volgens EPG-berekening
 - lichte scheidingwand (normaal) uitvoering verdelingshoog, 6-100mm
 - lichte scheidingwand (zuur uitvoering) verdelingshoog, 6-100mm
 - lichte scheidingwand (normaal) uitvoering verdelingshoog, 6-100mm
- GELUIDWERING**
- DnT,a,k = min. 52 dB
LwT,a = max. 54 dB
 - DnT,a,k = min. 32 dB
LwT,a = max. 74 dB
- De uwendige scheidingconstructie van een verdelingshoogte heeft een karakteristieke geluidwering Gw van min. 20 dB bepaald volgens NEN 5077.
- Het verdelingsysteem, het warmtepompingsysteem en het verwarmingsysteem voorzien in een verdelingshoogte een karakteristieke installatie-geluidniveau van ten hoogste 30 dB bepaald volgens NEN 5077.
- De waterinstallatie voorziet in een verdelingshoogte van een aangrenzende woonruimte een karakteristiek installatie-geluidniveau van ten hoogste 30 dB bepaald volgens NEN 5077.

- BRANDVEILIGHEID**
- raamdeurkozijn 30 min. WBEBDO, twee zijzij
 - raamdeurkozijn 60 min. WBEBDO, twee zijzij
 - draaiend deel zelftuitend
 - constructie 60 min. WBEBDO
 - constructie 30 min. WBEBDO
- SYMBOLEN EN AFKORTINGEN**
- vloer- en wandtegels (plattengrond en aanzicht)
 - vloer- en wandtegels (plattengrond en doorsnede)
 - knipslaak 800x800
 - warmtepomp en wit unit
 - optelplaats wasmachine
 - optelplaats wasdroger
- KOZIJNEN**
- Een kozijn heeft een verdelingshoogte, verdelingshoogte, bestuurs- of tekenstijl heeft een vrije doorgang met een breedte van min. 0,85m en een hoogte van min. 2,30m.
- Ramen, deuren en kozijnen welke volgens NEN 5077 bereikbaar zijn voor mensen, hebben een draaiwijdte die voldoet aan de weerstandsklasse 2 van NEN 5077.
- Deur voorzien van een automatische deursluiting met sleutelstelsel buiten en sleutelstelsel aan de binnenzijde.
- Deur in deze richting te openen zonder sleutel (kluften).
- BOUWBEESLUIT BEREKENINGEN**
- De opvattingen worden voorzien van een elektriciteits installatie conform NEN 1010.
- De BENG-berekening van het complex is opgesteld conform NEN 8000.
- De R-waarde van de uwendige scheidingconstructie is bepaald conform NEN 1068.
- De berekening van het equivalente draagte is gemaakt conform NEN 2007:2011.
- De spij- en versterkingsberekening is opgesteld conform NEN 1067 en NEN 1068.
- INSTALLATIES**
- De woningen worden voorzien van een elektriciteits installatie conform NEN 1010.
- De woningen worden voorzien van een drinkwater installatie conform NEN 1006.
- De woningen worden voorzien van een riool installatie conform NEN 5115.
- DIVERSEN**
- Een vloerbedekking heeft, volgens art. 2.15, een hoogte van min. 1m vanaf vloerplaat aansluitend vloer met een hoogteverschil met een aangrenzende vloer < 13m. Bij een hoogteverschil met een aangrenzende vloer > 13m is de hoogte van de vloerbedekking min. 1,2 m.
- Vloerbedekkingen worden uitgevoerd conform NEN 1995, waarbij in het geval van beglazing, versterking, heeft 50% afgevoerd op de vloer.
- Verlengingen hebben een minimale vrije hoogte van 2,5m.
- Treden, balt en verkeersruimtes hebben een minimale vrije hoogte van 2,3m.
- TRAPPEN**
- Trap volgens artikel 2.33, artikel 2.33
 - minimale breedte van de trap 800mm
 - minimale vrije hoogte boven de trap 2300mm
 - minimale afstand 220mm
 - maximale opening 150mm
 - maximale hoogteverschil per trap 400mm
- De trappen in het centrale trappenhuis uitvoeren in 30 minuten WBEBDO.
- Voorafschakelen 15 trappen worden op dezelfde wijze uitgevoerd als de trappen op de vloer.
- Sleutelbus i.v.m. NUTS-past (indien nodig)
 - Sleutelbus i.v.m. brandweer (indien nodig)

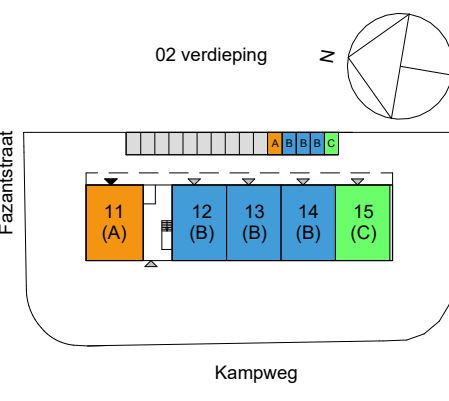

verdieping 02

Peil = 9,35 m +/- N.A.P. (=aanname)



Hoort bij besluit van het college van Brummen
BESLUIT-2022-1379-Vazet-verdieping_02

A 23-09-2022 R. Landkroon
30-06-2022 R. Landkroon
datum modelleur
aanpassing gewel
oorspronkelijke datum
omschrijving

project
Brummen_kampweg

onderdeel
verdieping 02

tekeningnummer fase status
UO-102 Omgevingsvergunning Definitief

opdrachtgever
Vazet creatie B.V.
Stationsweg 2 8011 CZ Zwolle

projectnummer schaal formaat realisatiemanager
VC220002 1:50 A0 Checker

VAZET
Stationweg 2
8011 CZ Zwolle
info@vazet.nl
www.vazet.nl

telefoon 0381 710 0997