


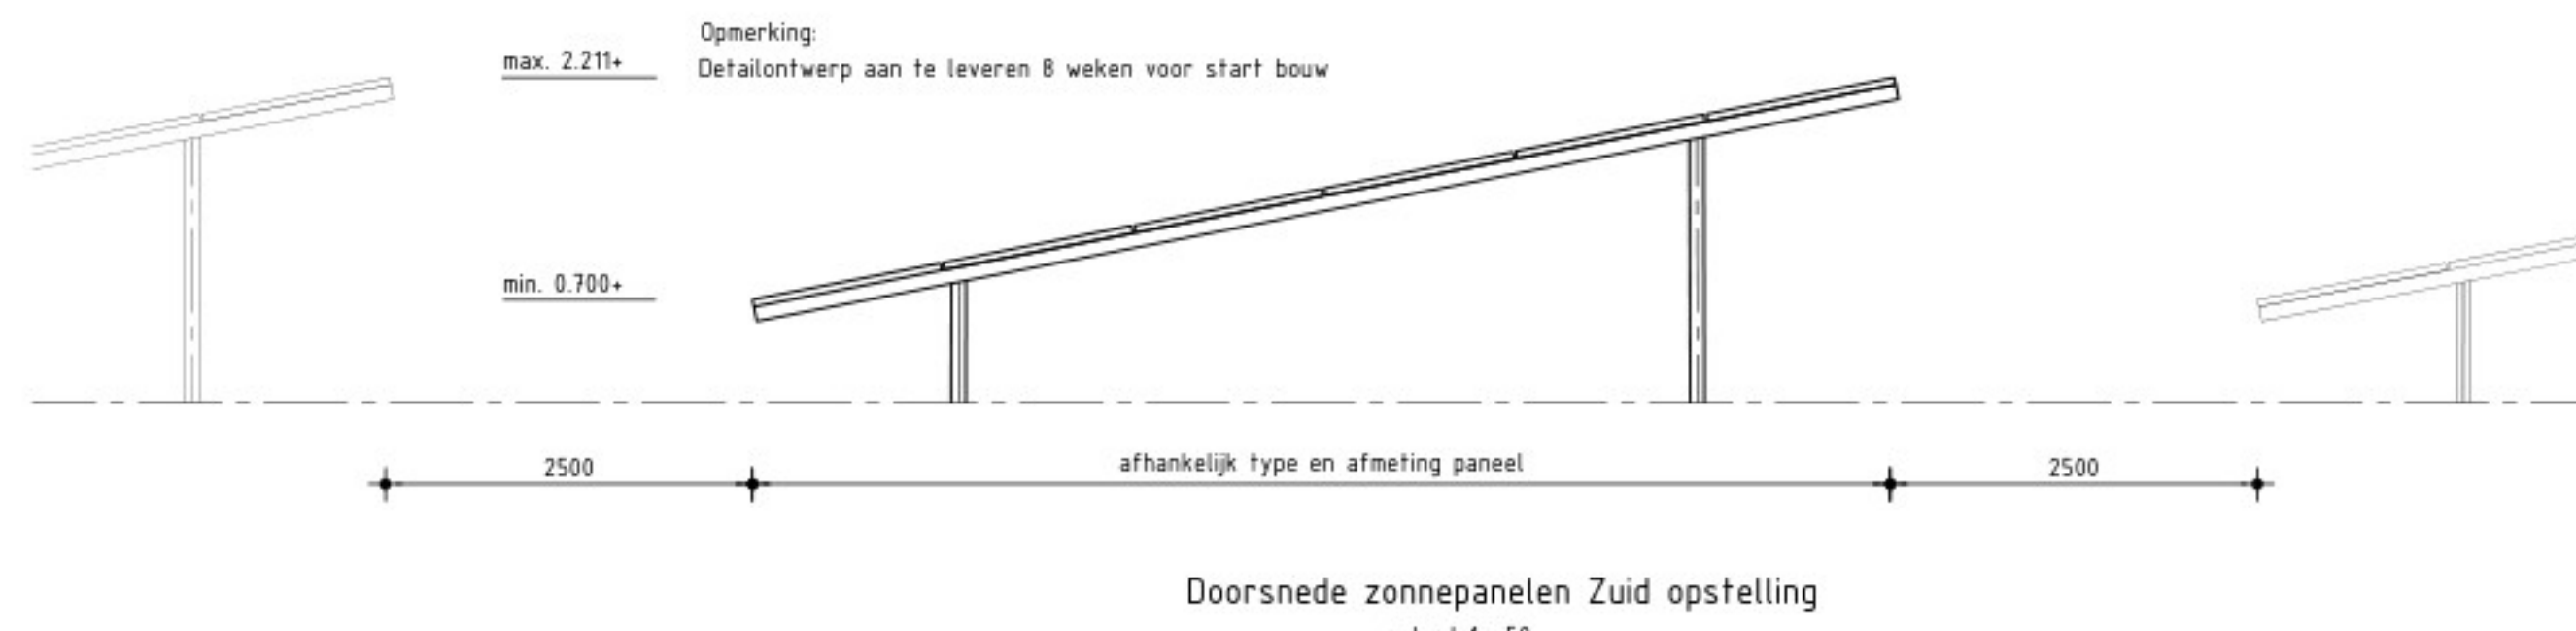

BESLUIT-2023-2083-Techn tekening Overzicht\_v5.



\_\_\_\_\_