


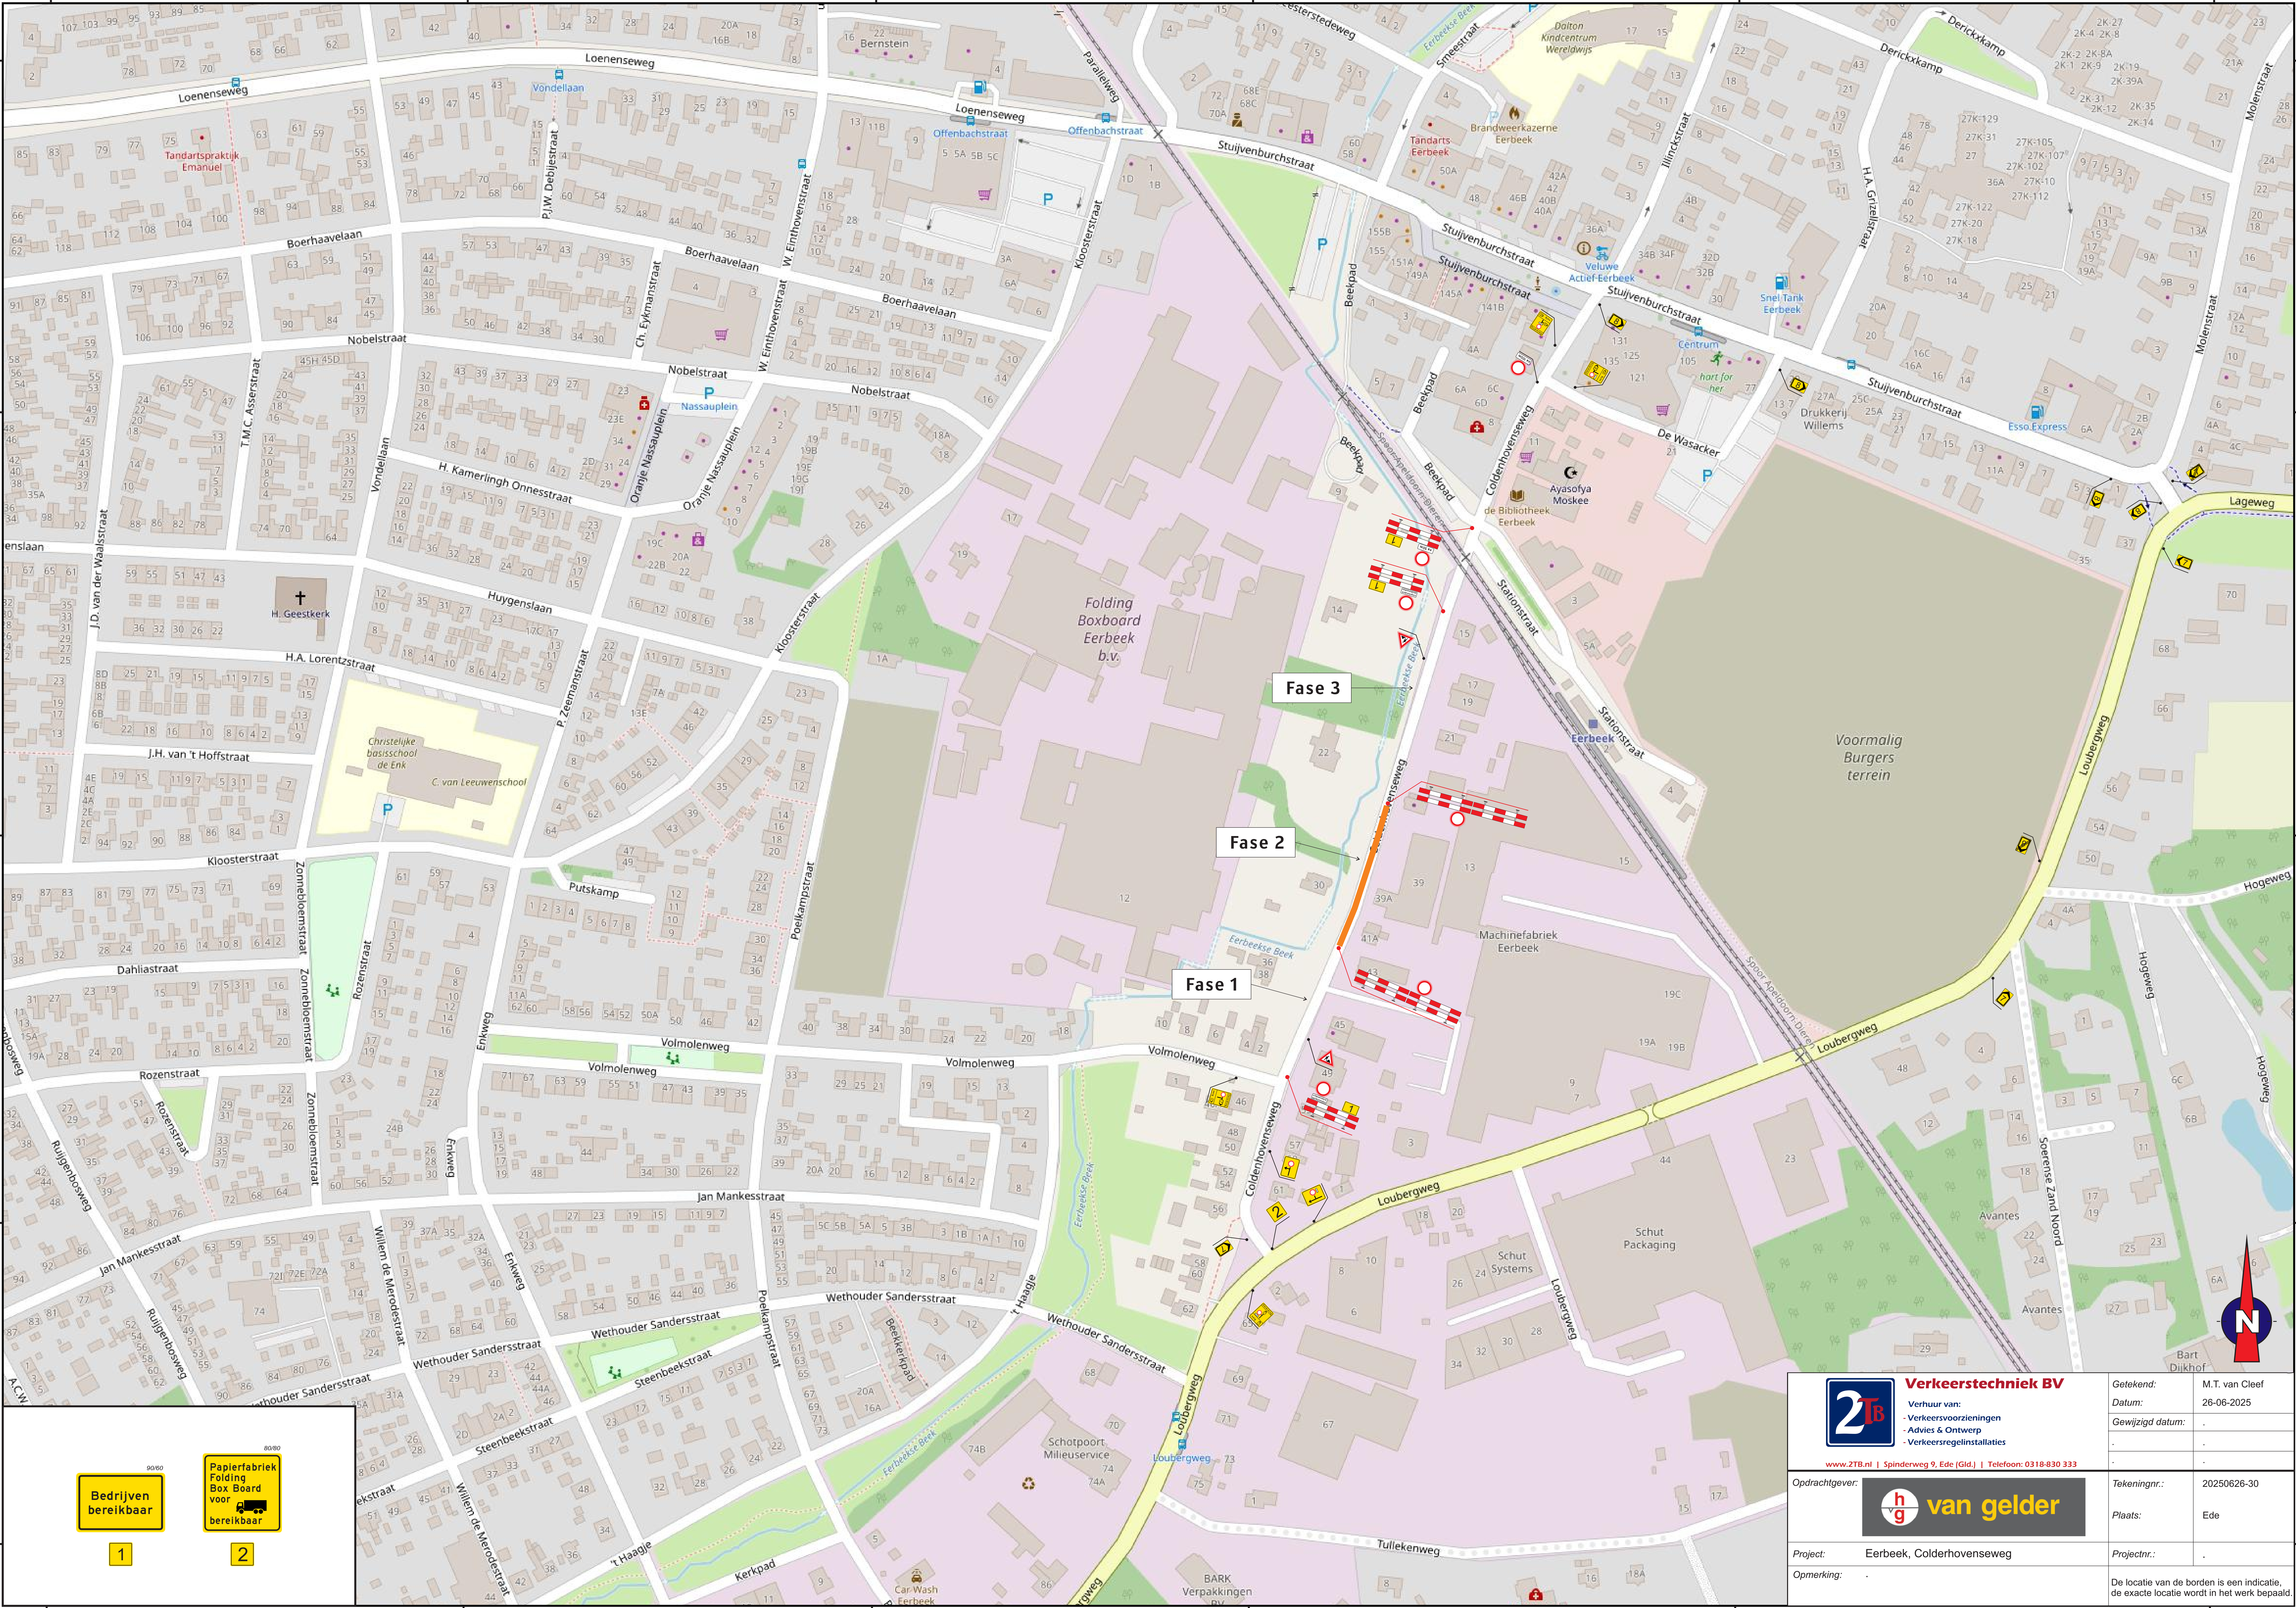

Bedrijven
bereikbaar

1

Papierfabriek
Folding
Box Board
voor
bereikbaar

2



Verkeerstechniek BV

Verhuur van:
- Verkeersvoorzieningen
- Advies & Ontwerp
- Verkeersreginstallaties

www.2TB.nl | Spinderweg 9, Ede (Gld) | Telefoon: 0318-830 333



Opdrachtgever:

Project:

Opmerking:

h van gelder

Tekeningnr.:

Plaats:

Getekend:

Datum:

Gewijzigd datum:

-

-

-

Tekeningnr.:

Plaats:

Projectnr.:

De locatie van de borden is een indicatie,
de exacte locatie wordt in het werk bepaald.