

 Gemeente Brummen	Hoort bij besluit van het college van Brummen
	BESLUIT-2023-2117-Overzichtstekening met profielen



ZONNEPARK DE VOORT

LANDSCHAPSPAN MEI 2024

COLOFON

Zonnepark Brummen de Voort
Landschapsplan, mei 2024

Oosterhout
IND-484188-06E Brummen de Voort - Landschappelijke ontwerpbundel



Vestiging Oosterhout
Beneluxweg 125
Postbus 40
4900 AA Oosterhout
+31 (0) 162 487 500

info@cb5.nl

Vestiging Maastricht
Wim Duisenbergplantsoen 21
Postbus 959
6200 AZ Maastricht
+31 (0) 43 325 32 23

www.cb5.nl



Vattenfall Duurzame Energie N.V.
T.a.v. [redacted]
Postbus 94750
1090 GT Amsterdam

[redacted]@vattenfall.com



**BRUMMEN
ENERGIE**

BrummenEnergie
T.a.v. [redacted]
Oude Zutphenseweg 12
6964 CG Hall (gemeente Brummen)

[redacted]@cooperatieexpert.nl

VRIJGAVE


Opsteller(s):
[redacted]

Goedkeuring:
[redacted]

Vrijgave:
[redacted]




4. DETAILLERING ZONNEPARK

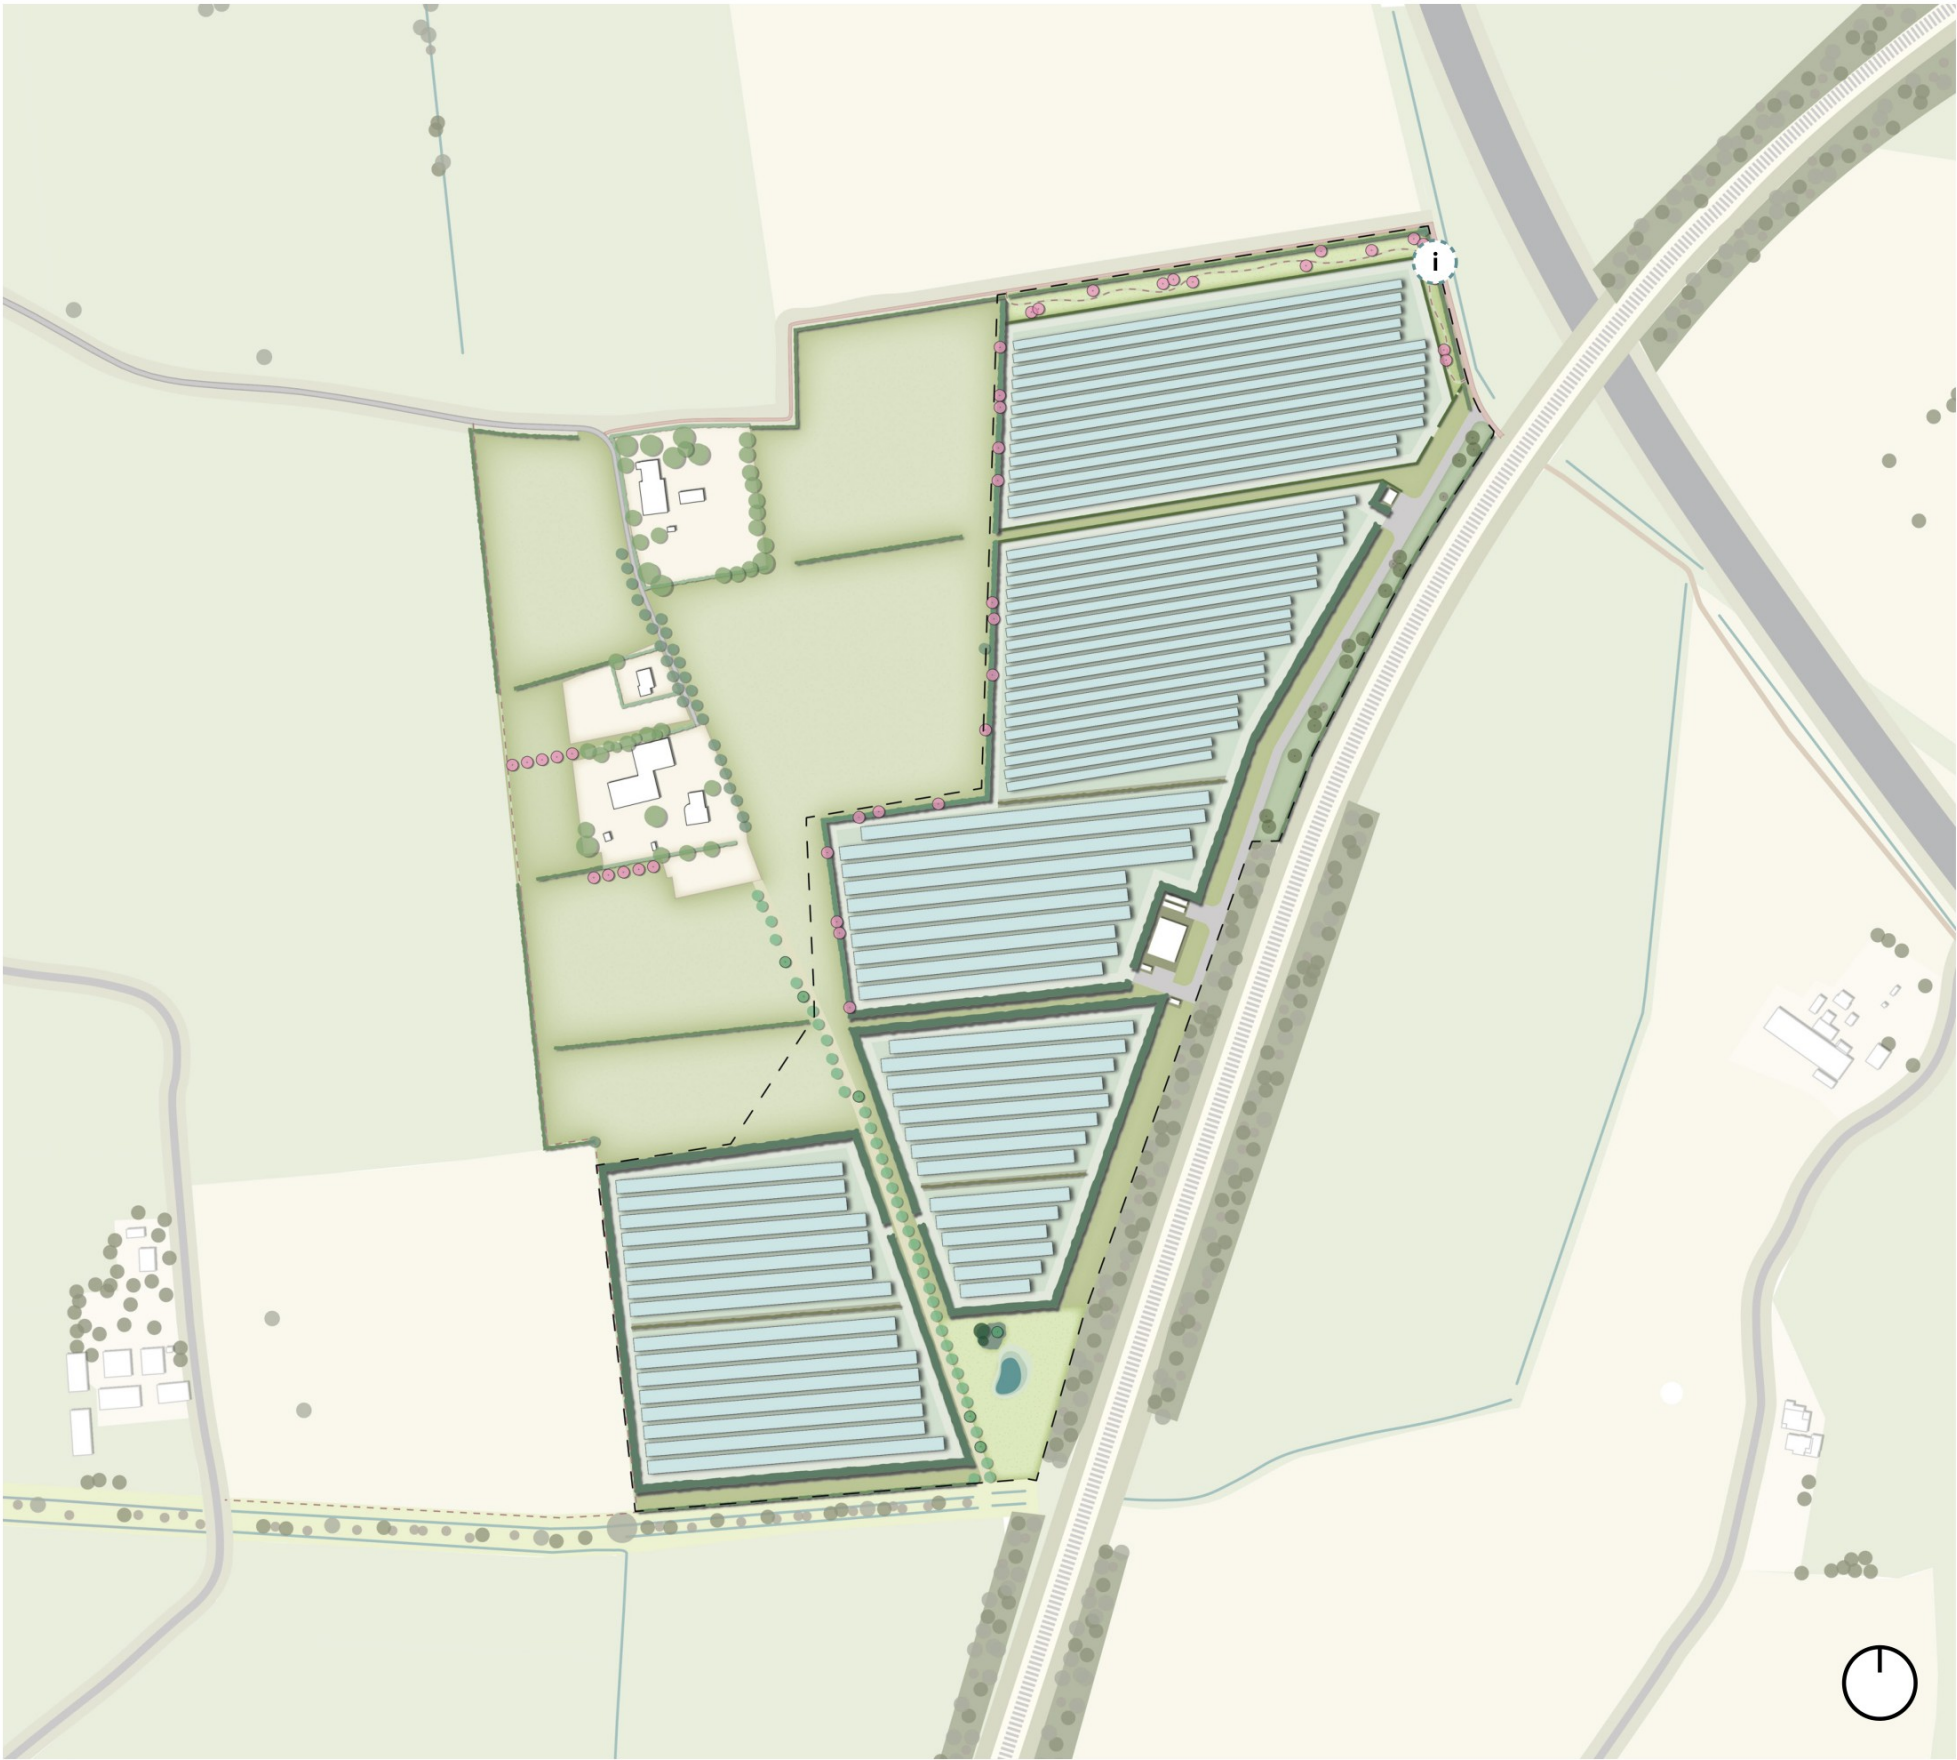

Plankaart

4.1 INTEGRALE PLANKAART

- Plangrens
- Grasland (gras-kla vermengsel)
- Bloemrijk grasland
- Poel
- Hidden Hedges
- Haag (nadere uitwerking in Hoofdstuk 5: Beplanting en beheer)
- Natte natuurzone
- Struweel
- Bestaande bomen
- Fruitbomen
- Knotwilgen
- Onderhoudspad (groen)
- Struinpad
- Toegangsweg
- Nutsgebouwen
- Zonnepanelen (2p)
- Zonnepanelen (3p)
- Informatiepunt


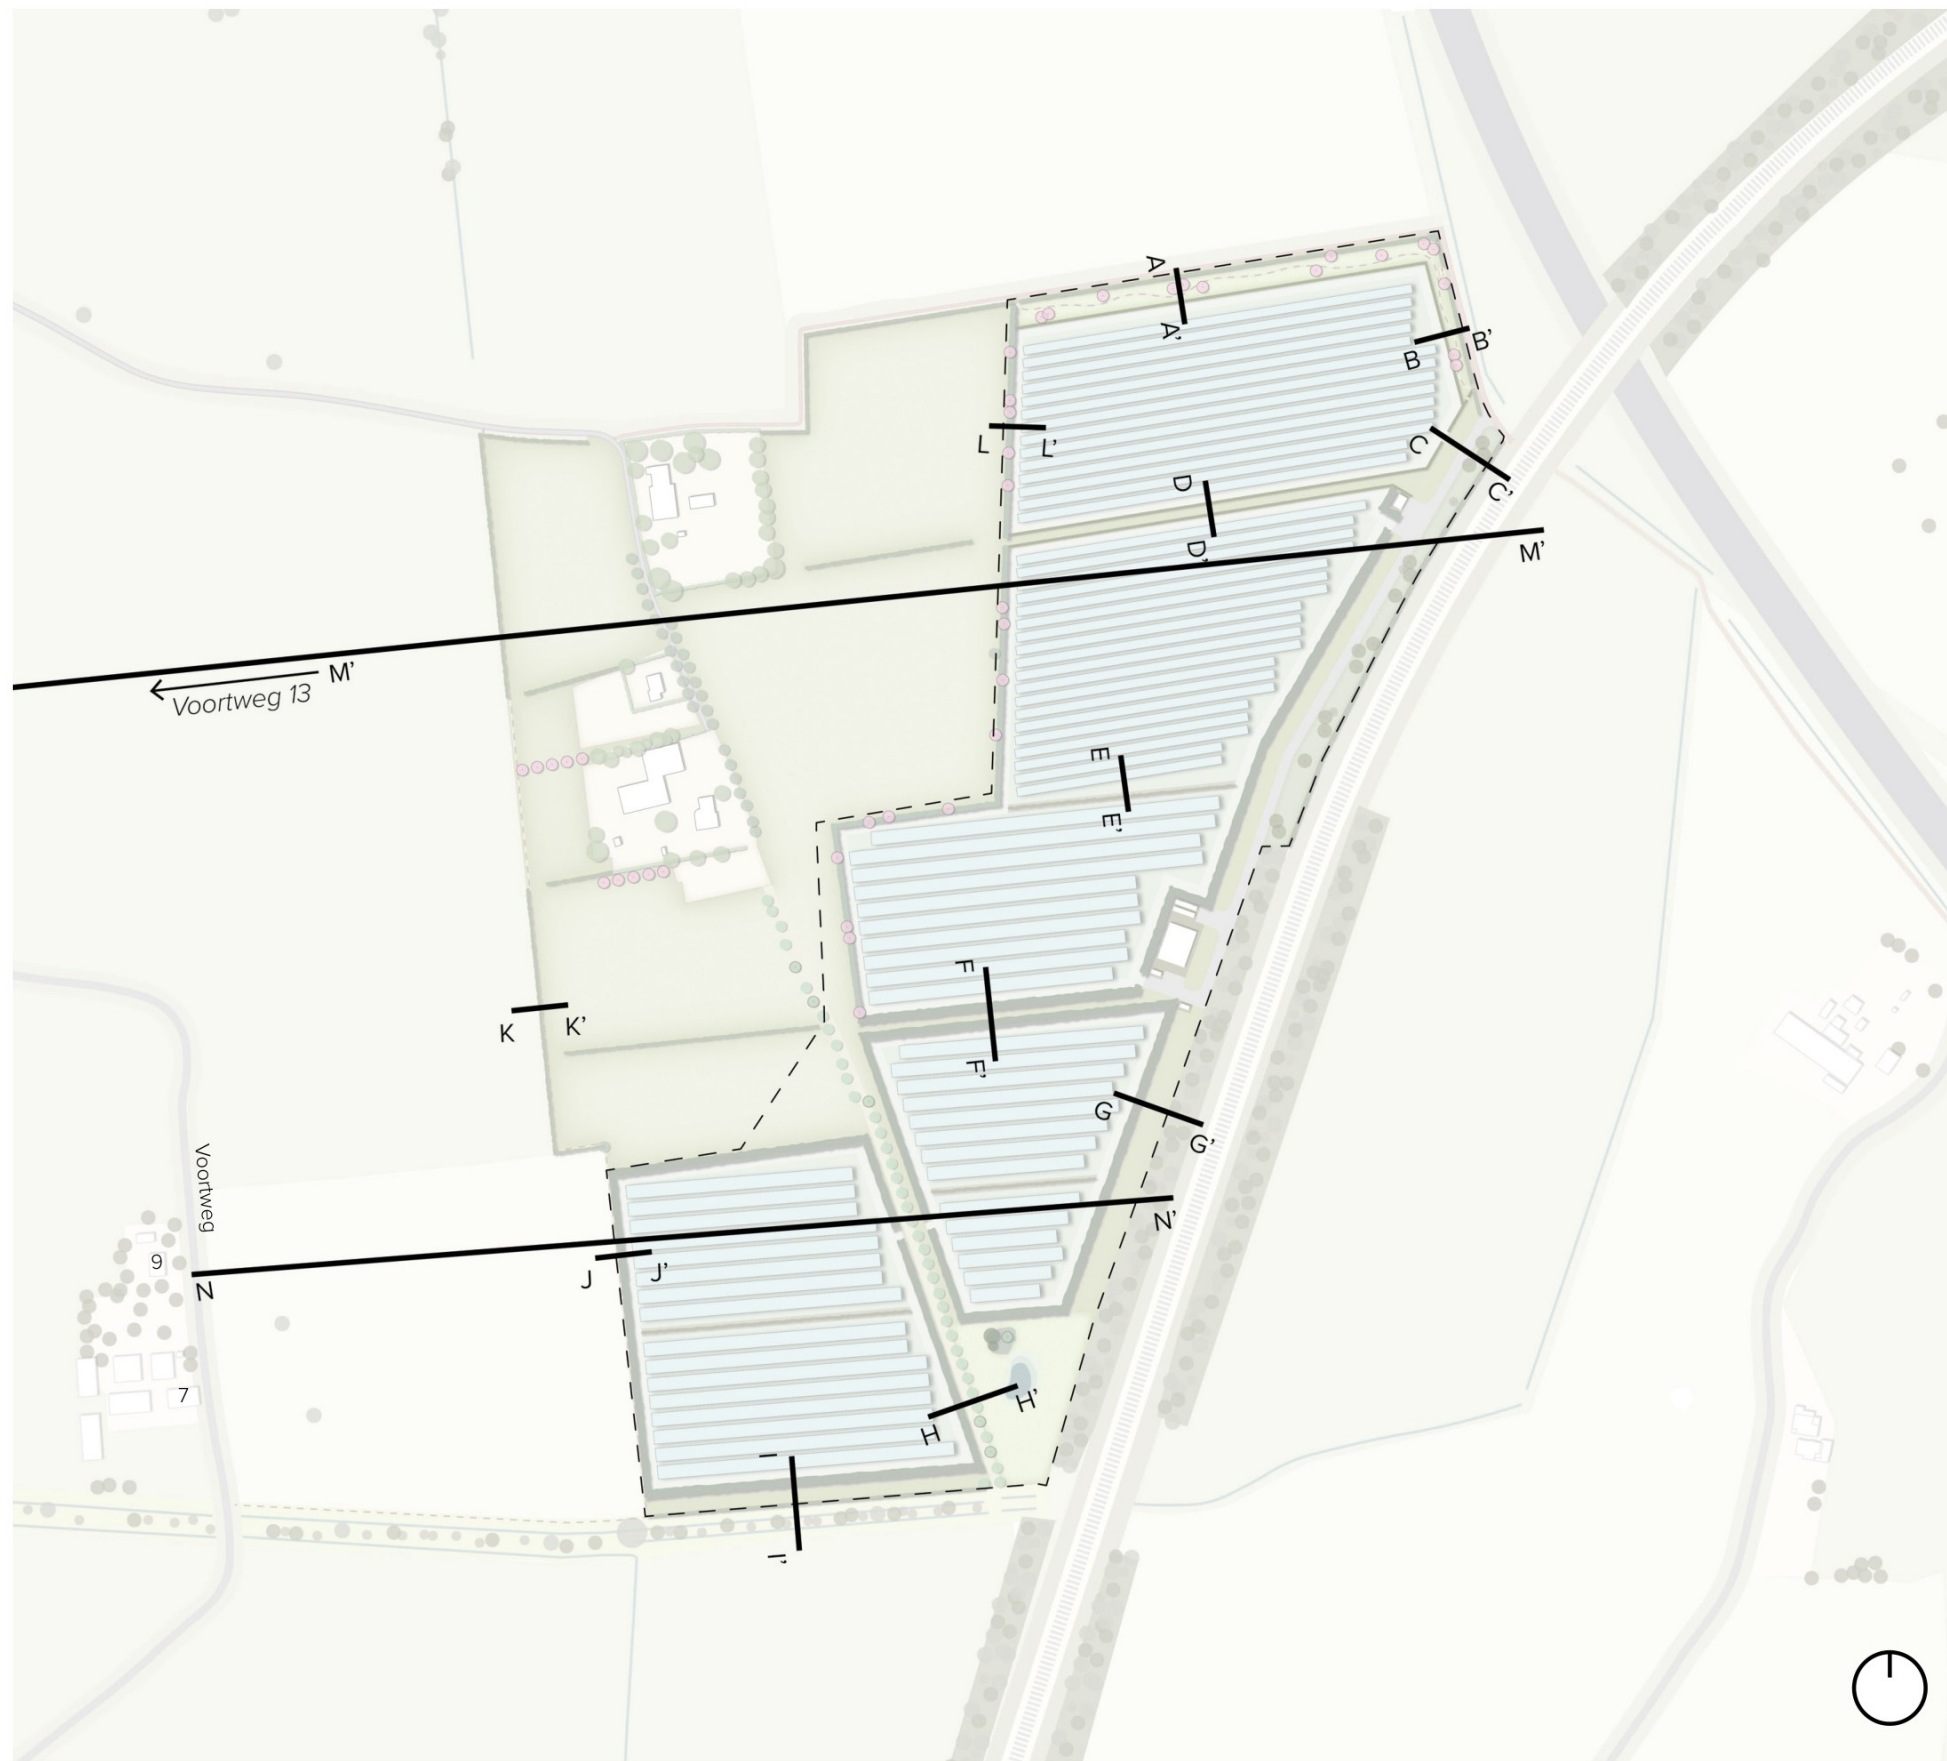


Overzicht locatie profielen





4.2 LOCATIE PROFIELEN

In de doorsnedes wordt uitgegaan van een ooghoogte van 1,50 meter.





In de profielen wordt de plangrens met een rode stippellijn aangeduid.

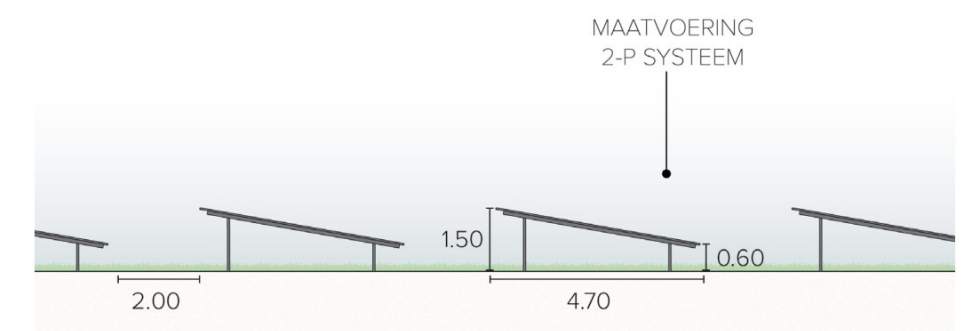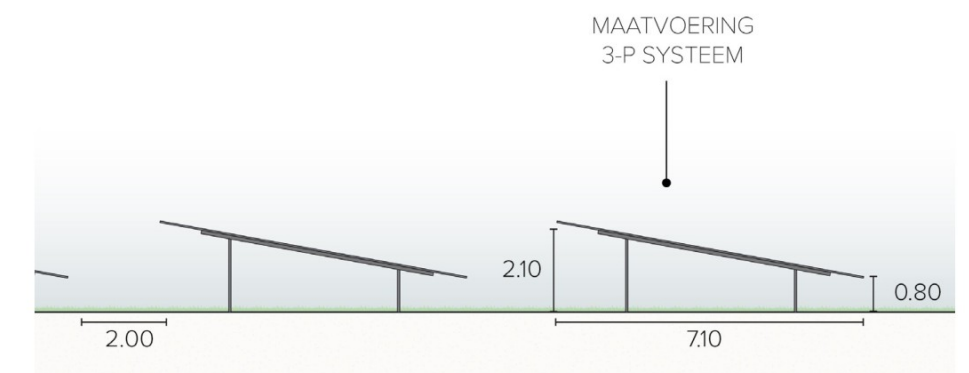


4.2.1 LOCATIE PROFIELEN - PROFIEL A, B, C

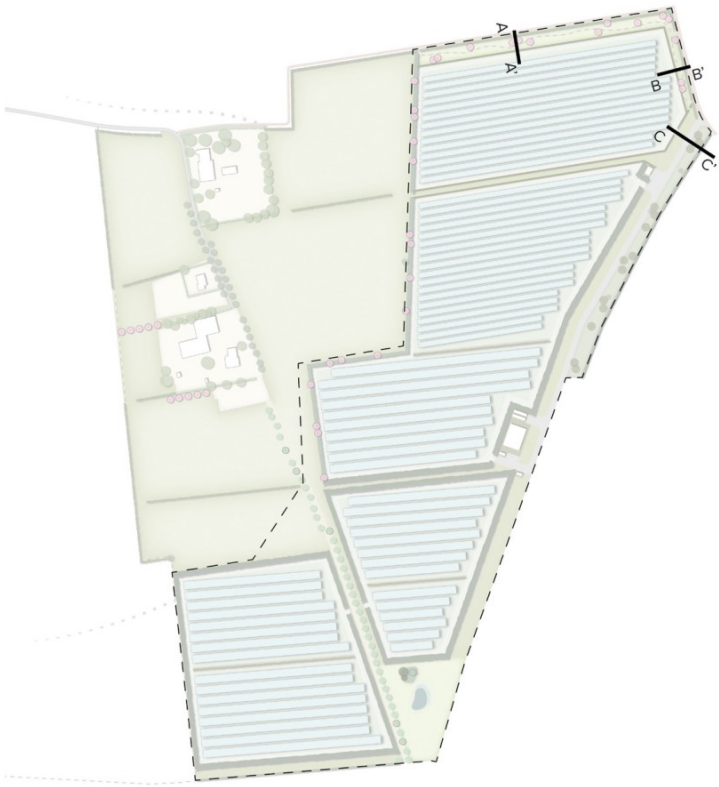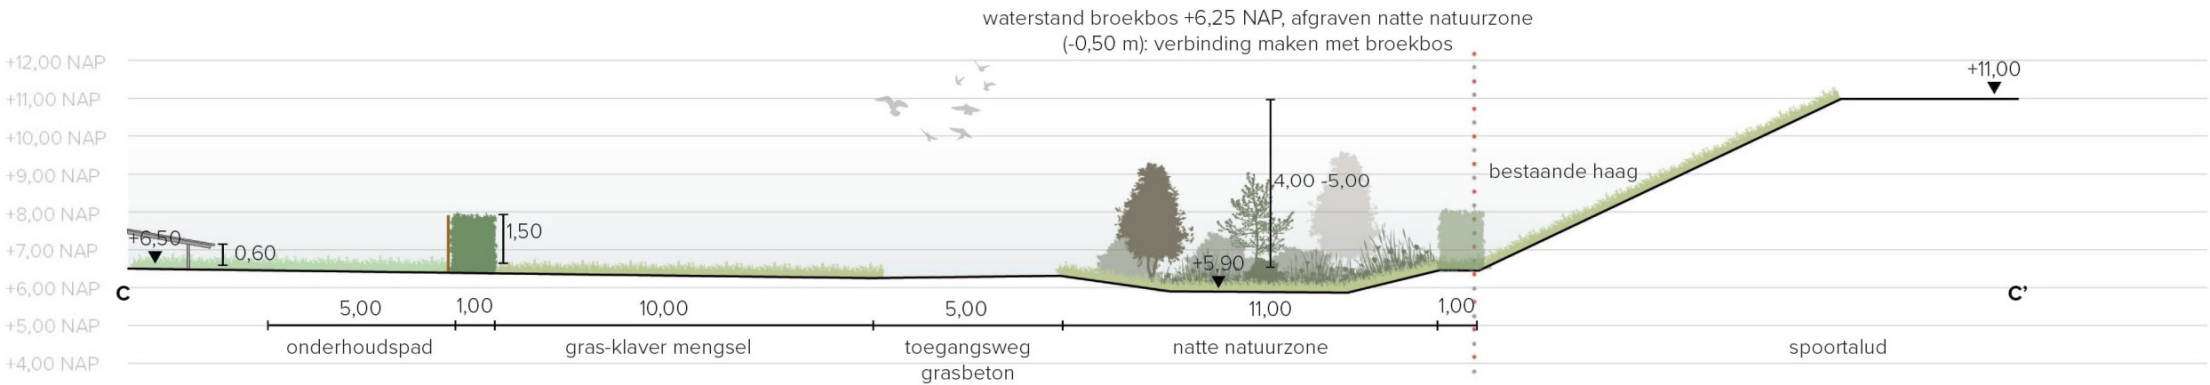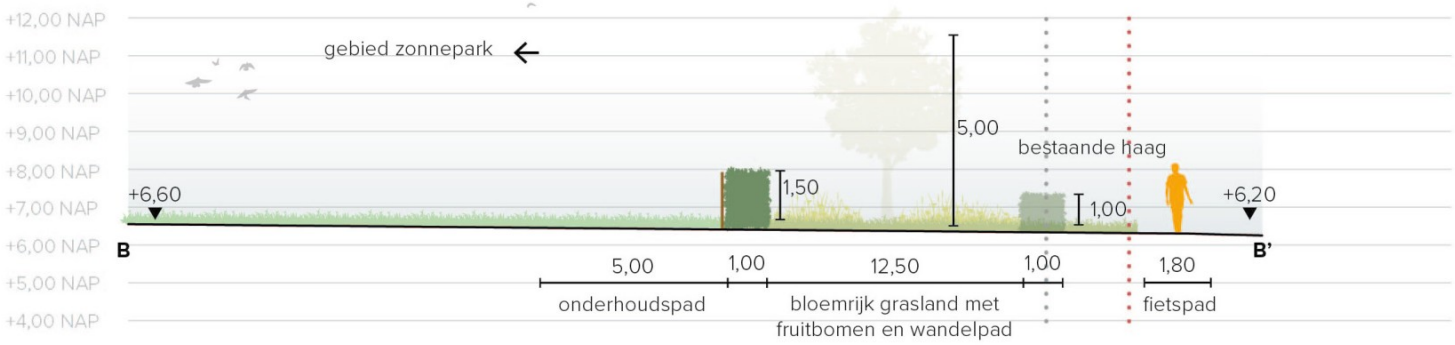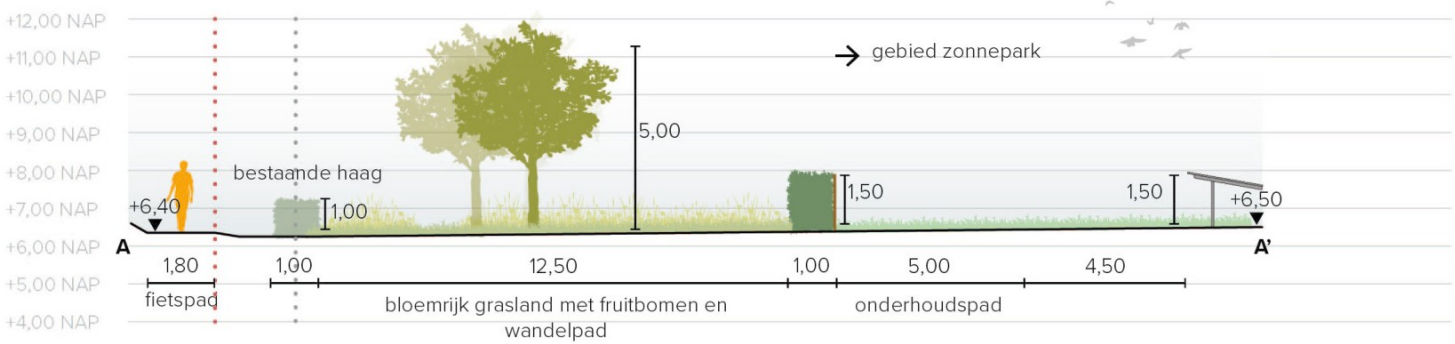



4.2.2 LOCATIE PROFIELEN - PROFIEL D,E,F

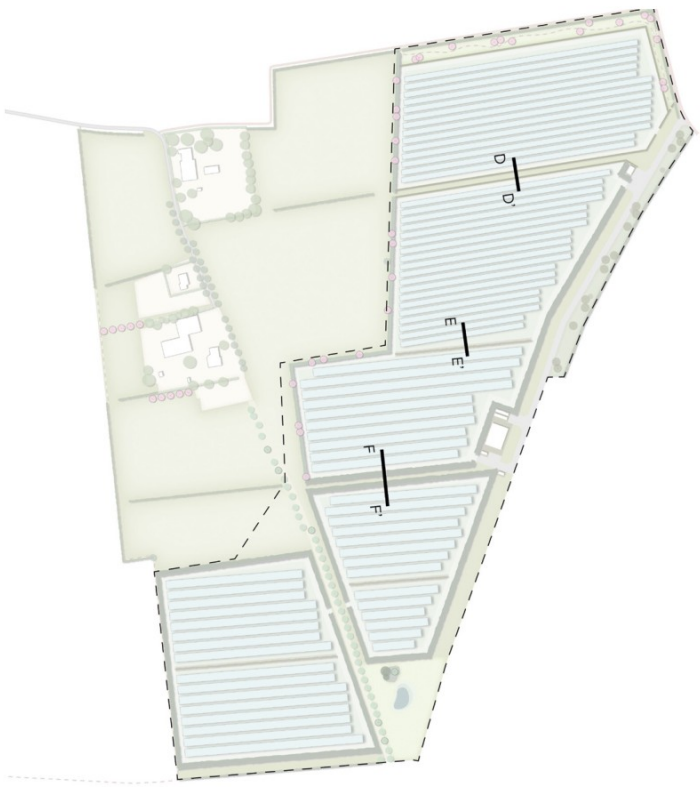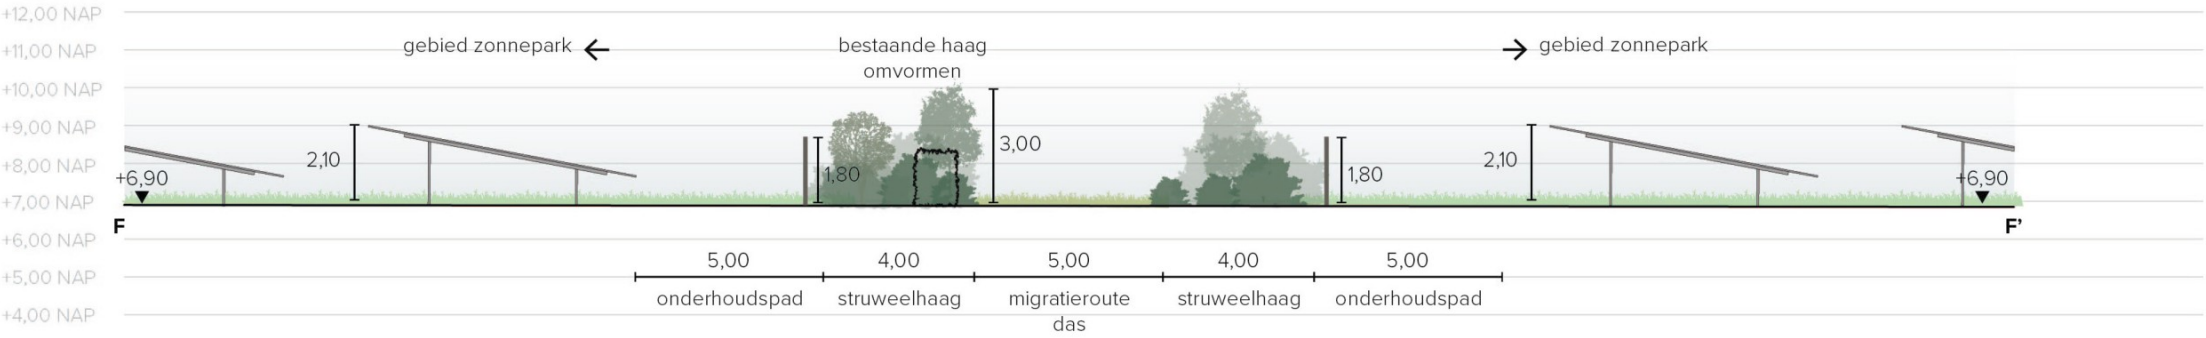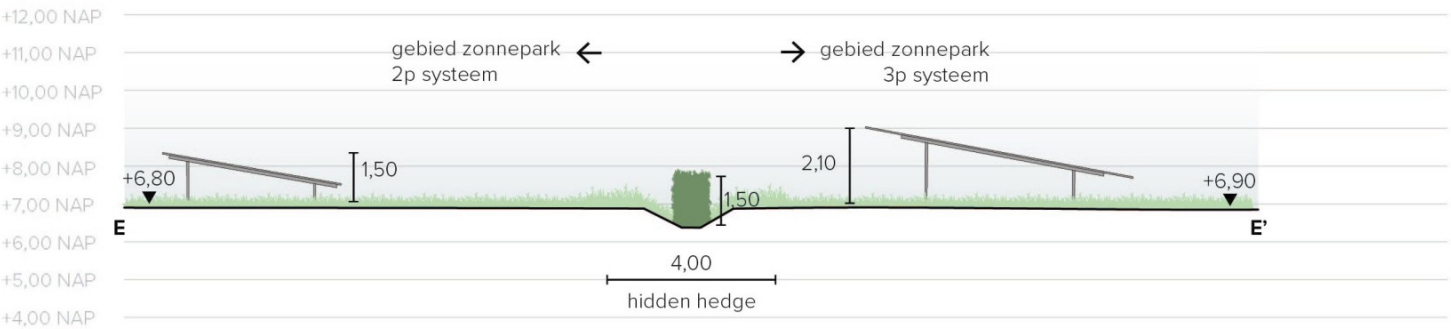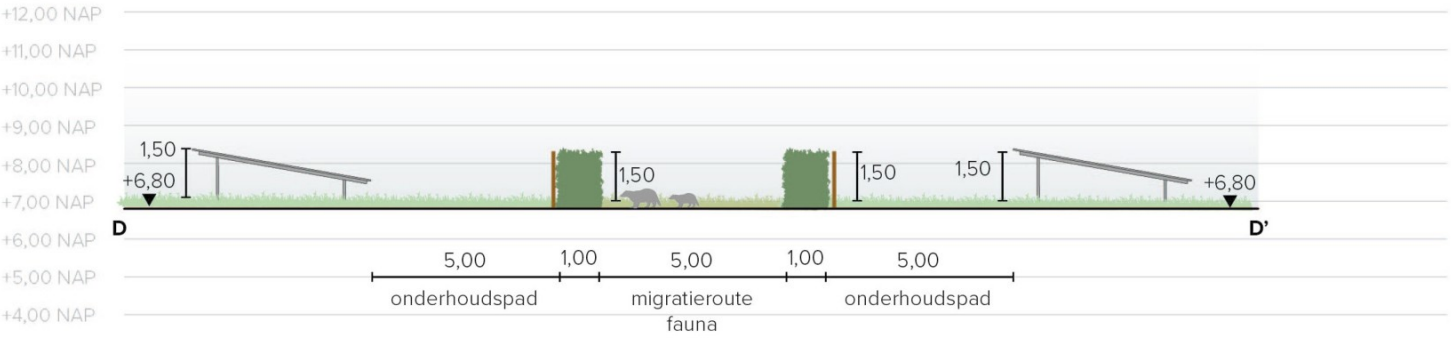


4.2.3 LOCATIE PROFIELEN - PROFIEL G,H,I

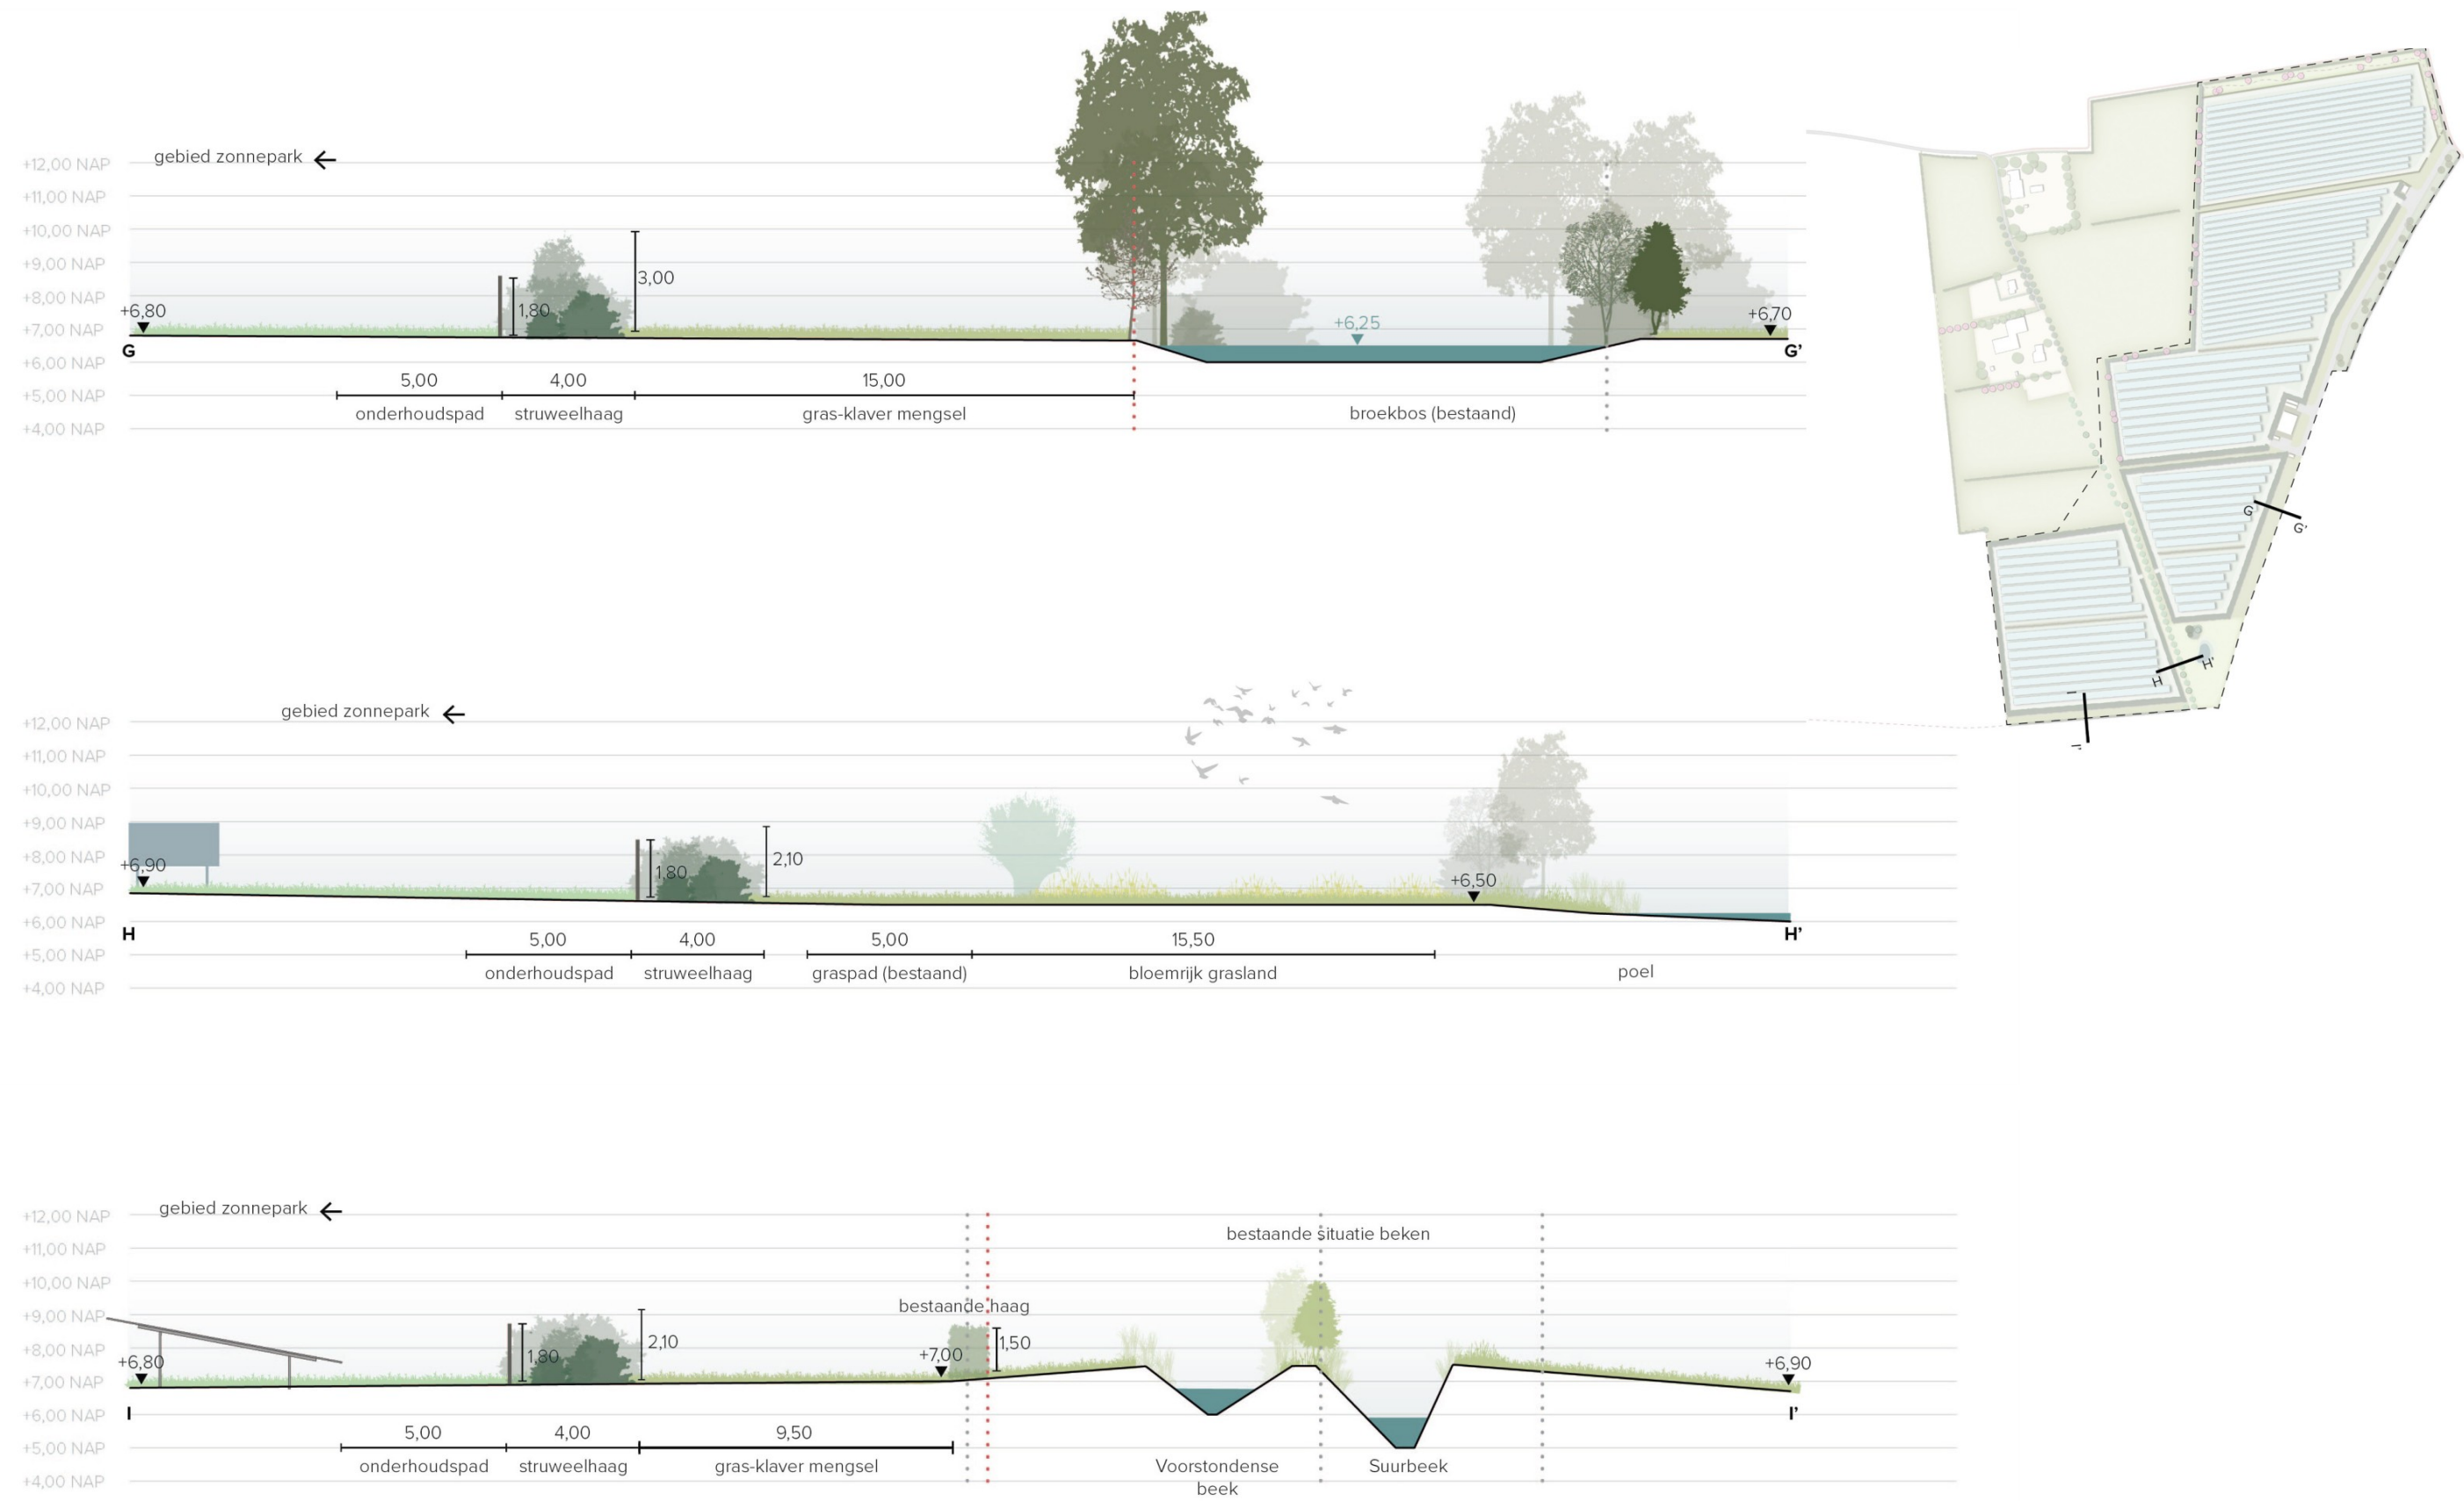


4.2.4 LOCATIE PROFIELEN - PROFIEL J,K,L

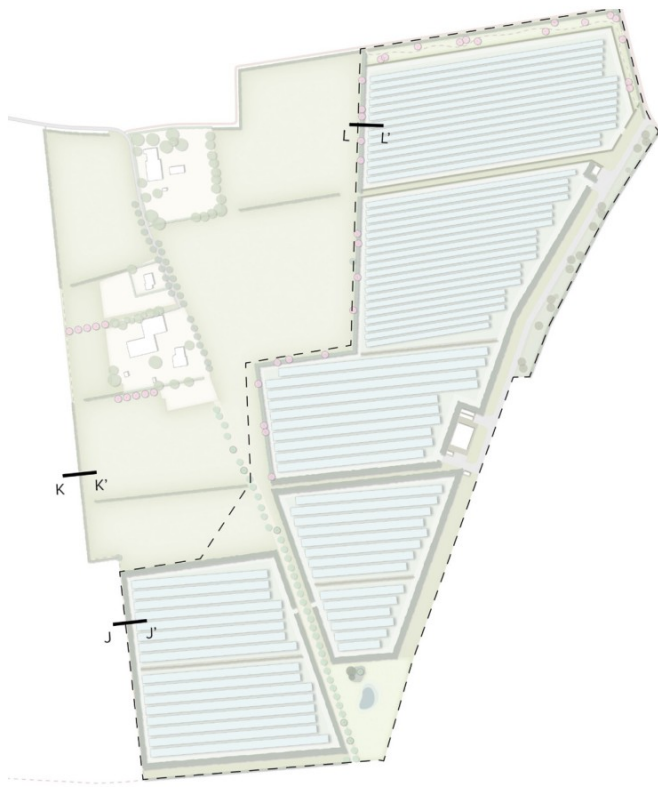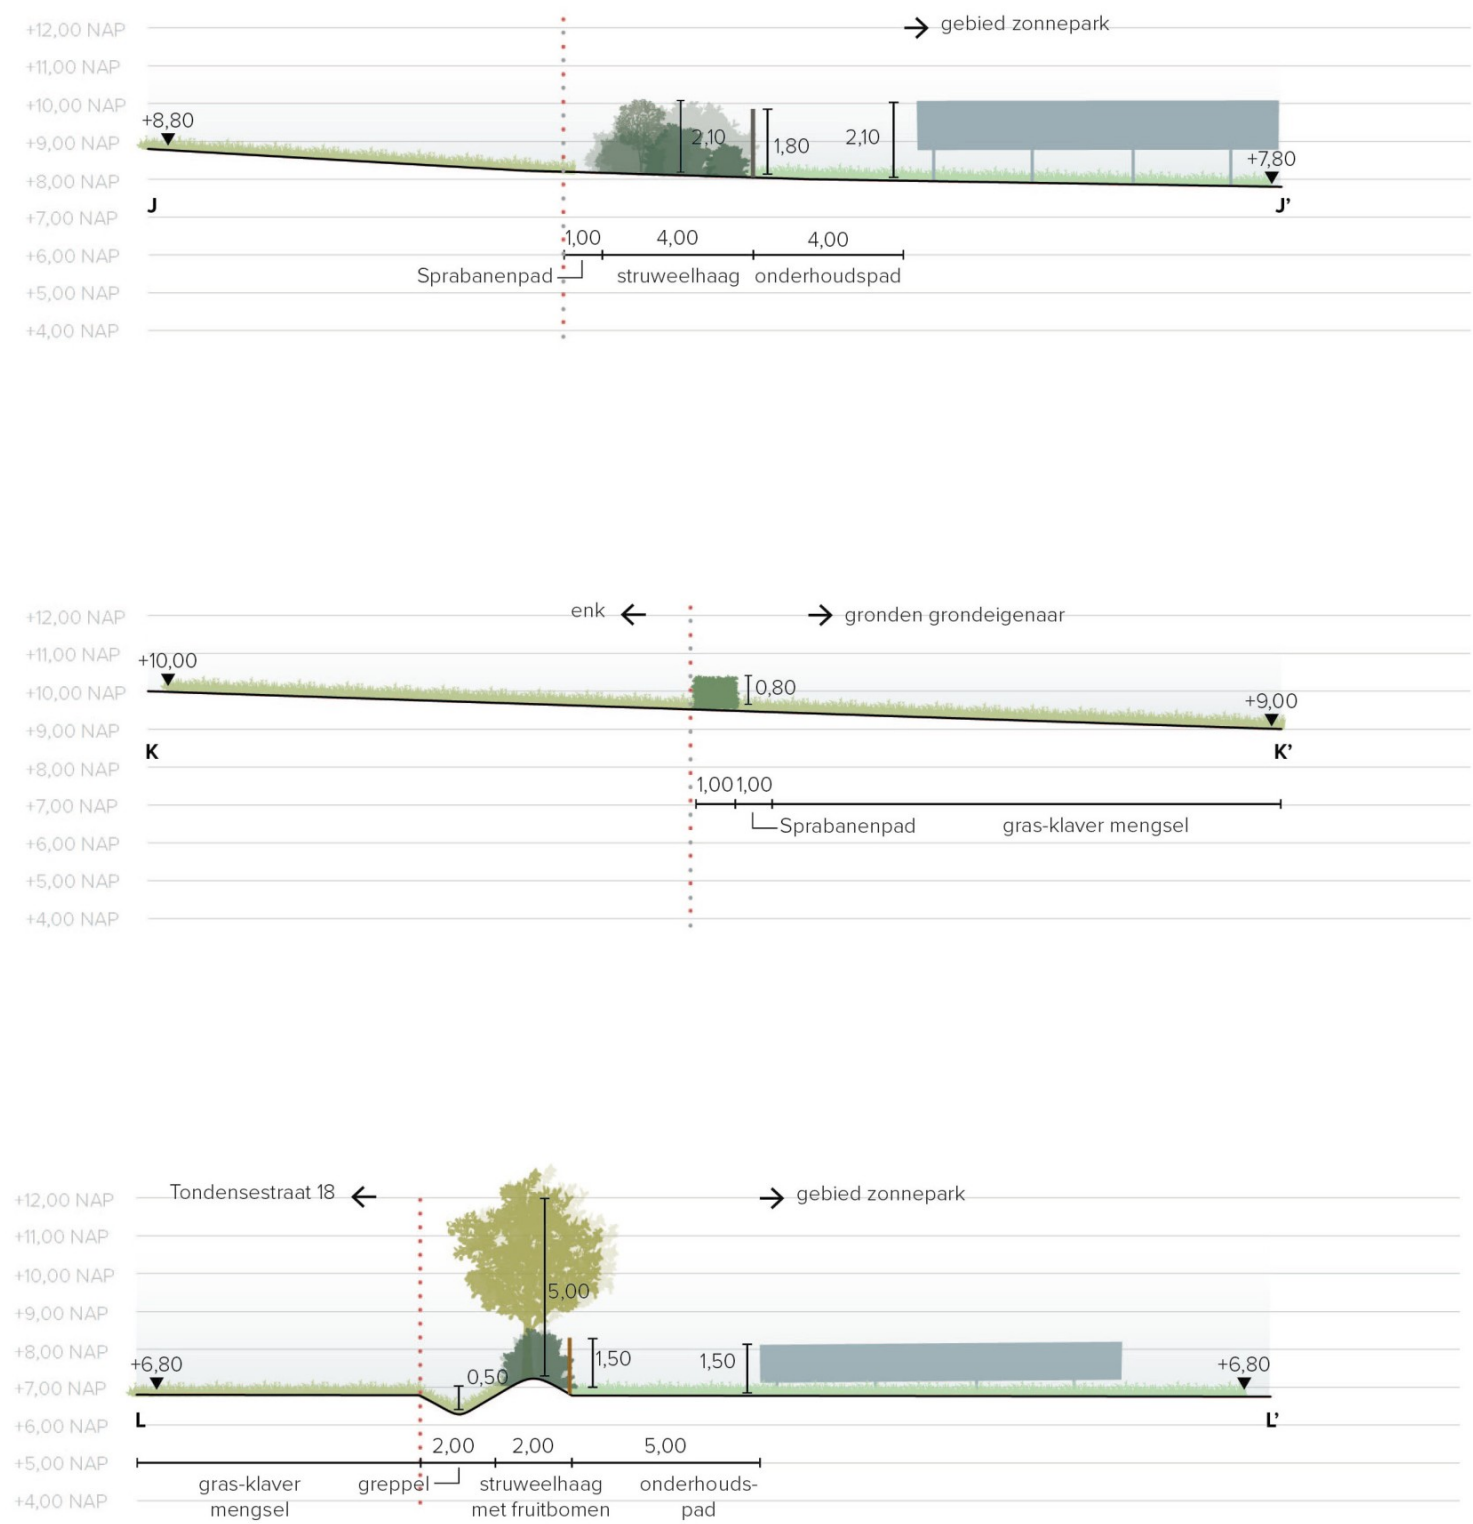

4.2.5 LOCATIE PROFIELEN - PROFIEL M,N

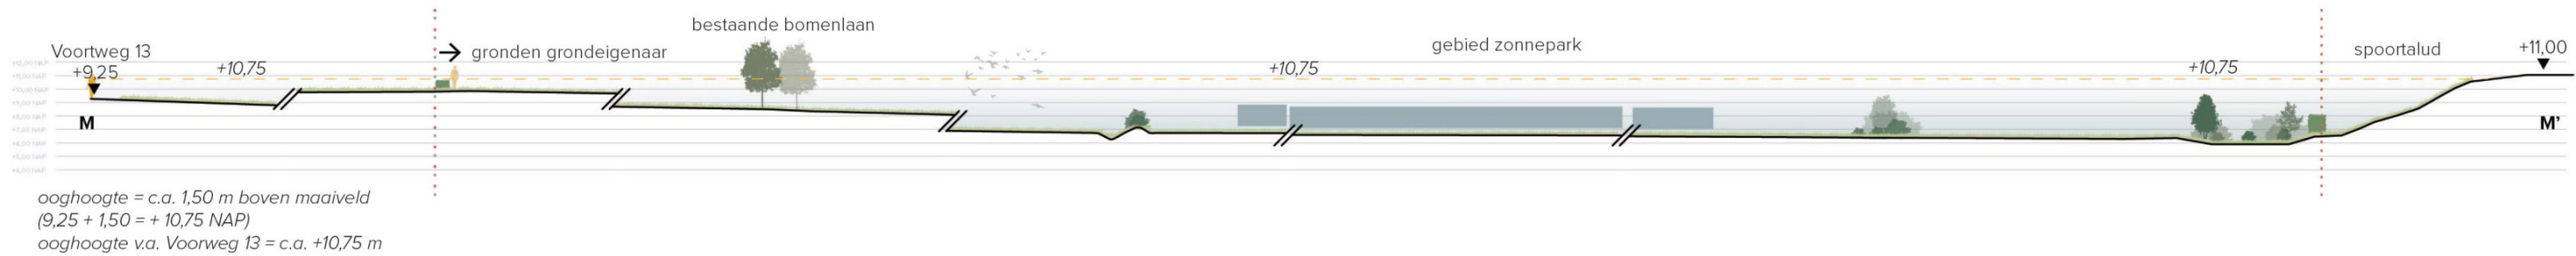

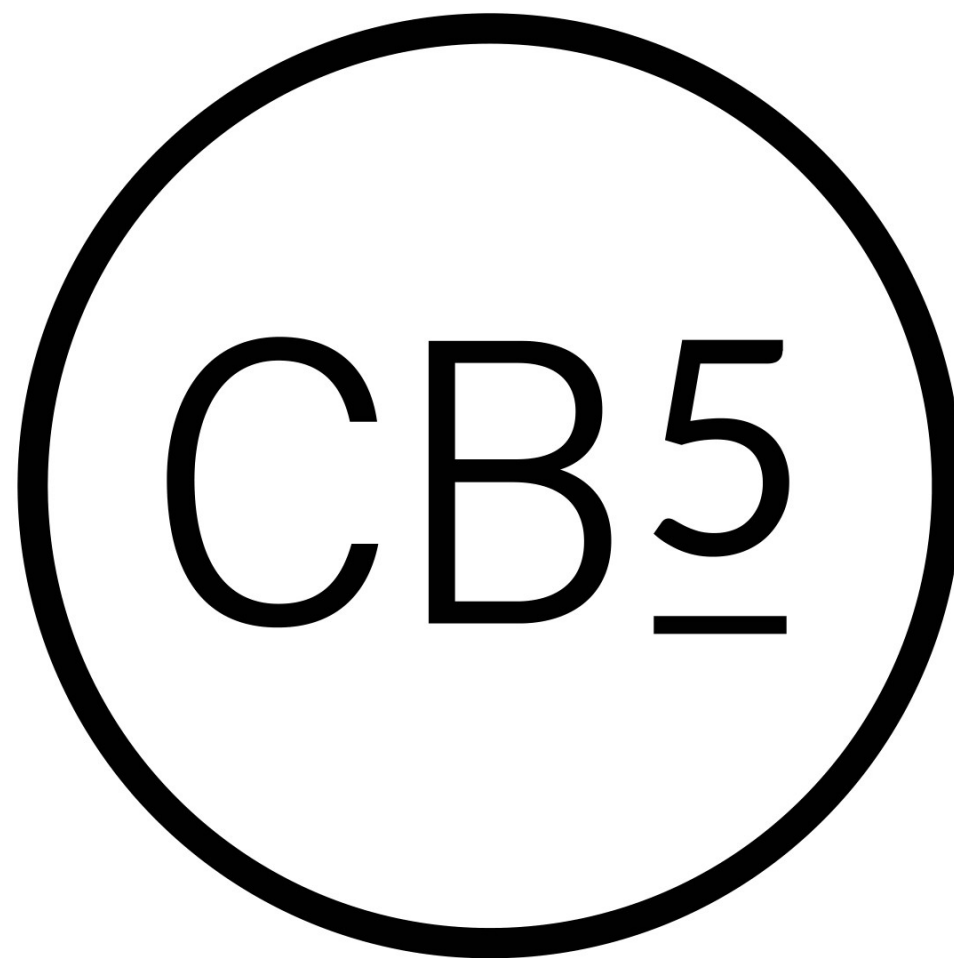

Vestiging Oosterhout

Beneluxweg 125
Postbus 40
4900 AA Oosterhout
+31 (0) 162 487 500

info@cb5.nl

Vestiging Maastricht

Wim Duisenbergplantsoen 21
Postbus 959
6200 AZ Maastricht
+31 (0) 43 325 32 23

www.cb5.nl