




Doorsnede F-F

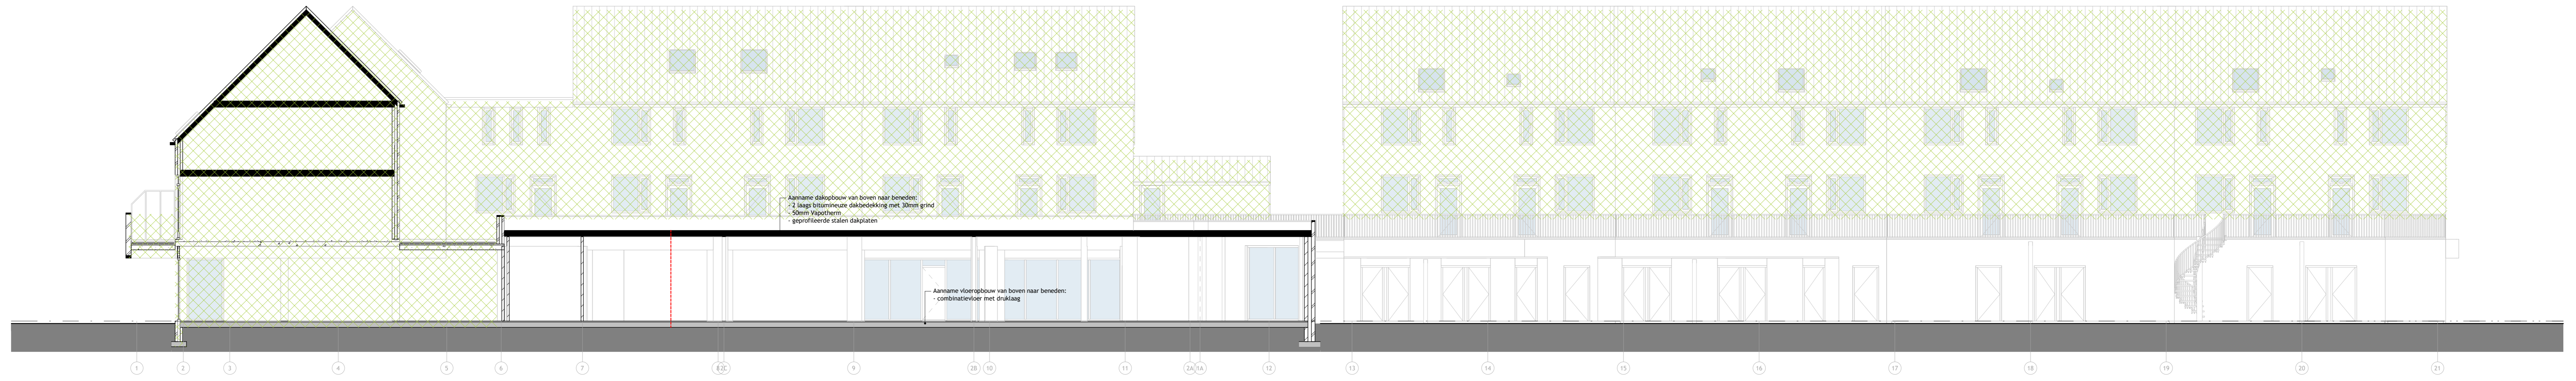

Doorsnede G-G

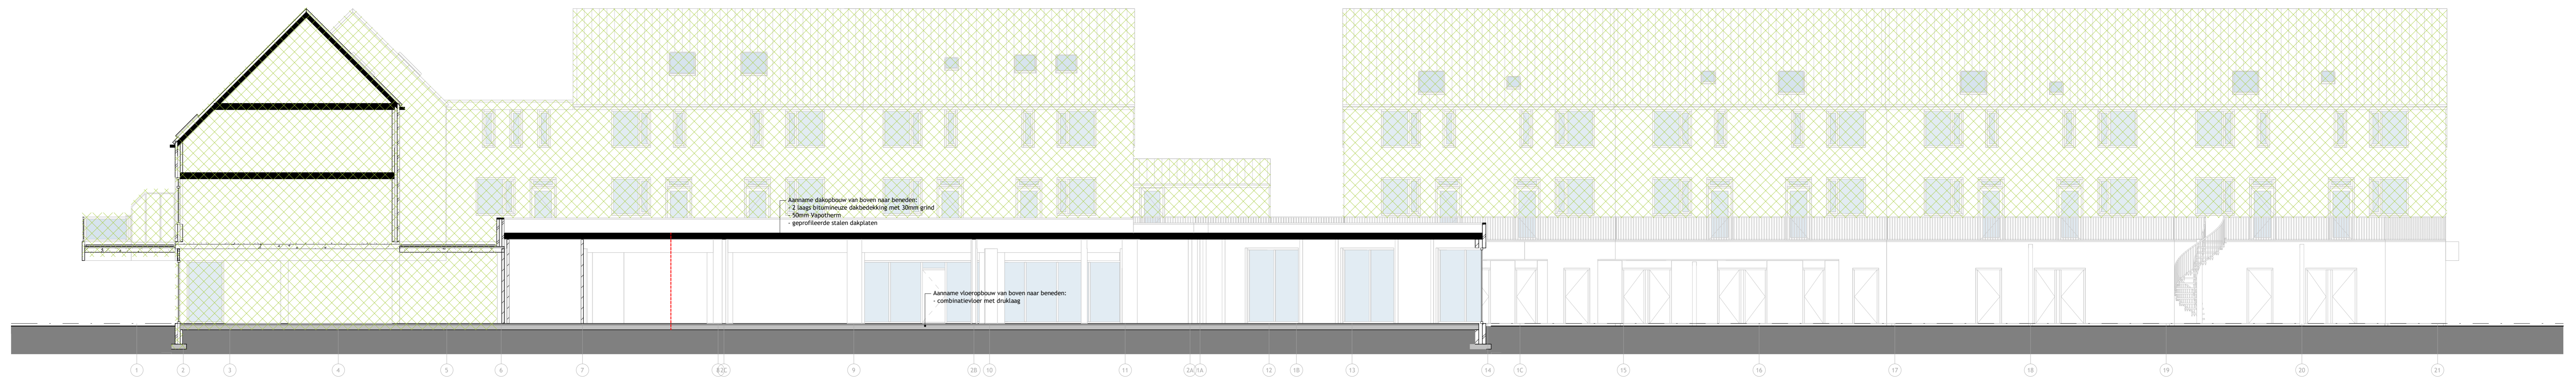

Doorsnede H-H

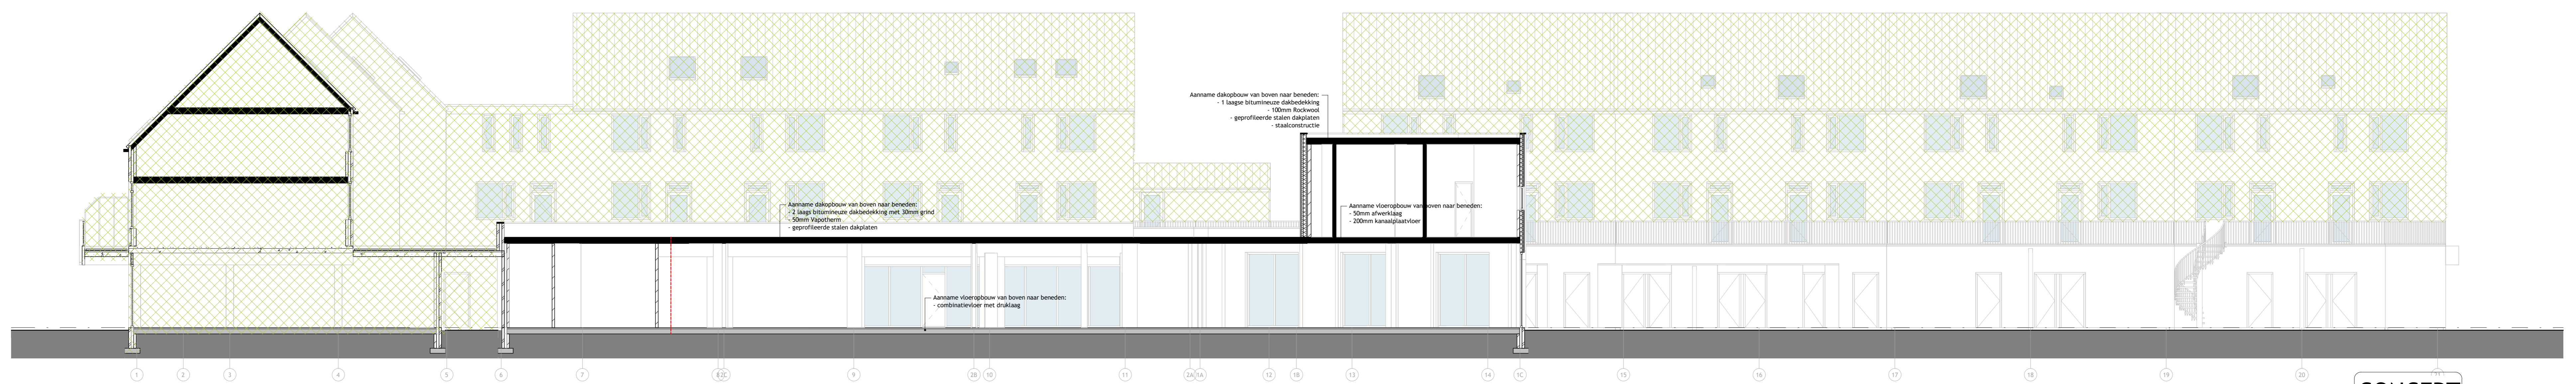

Doorsnede I-I


Hoort bij besluit van het college van Brummen
 BESLUIT-2022-1249-HT-201_Doorsneden_F-I-m_I bestaand

CONCEPT

Bouwplan	Uitbreiding supermarkt Eerbeek	Werknummer	2668
Opdrachtgever	Orange Capital Partners Amsterdam	Bladnummer	HT-201
Onderwerp	Doorsneden F t/m I (bestaand) Uitbreiding Plus Eerbeek	Datum	28.03.22
Schaal	1:100	T	0529 485 888
Ontwerper	Gerhard G. Voslander	E	info@k3h.nl
Formaat	A0	W	www.k3h.nl

K3H
ARCHITECTEN

HT


 KVK 56280157