


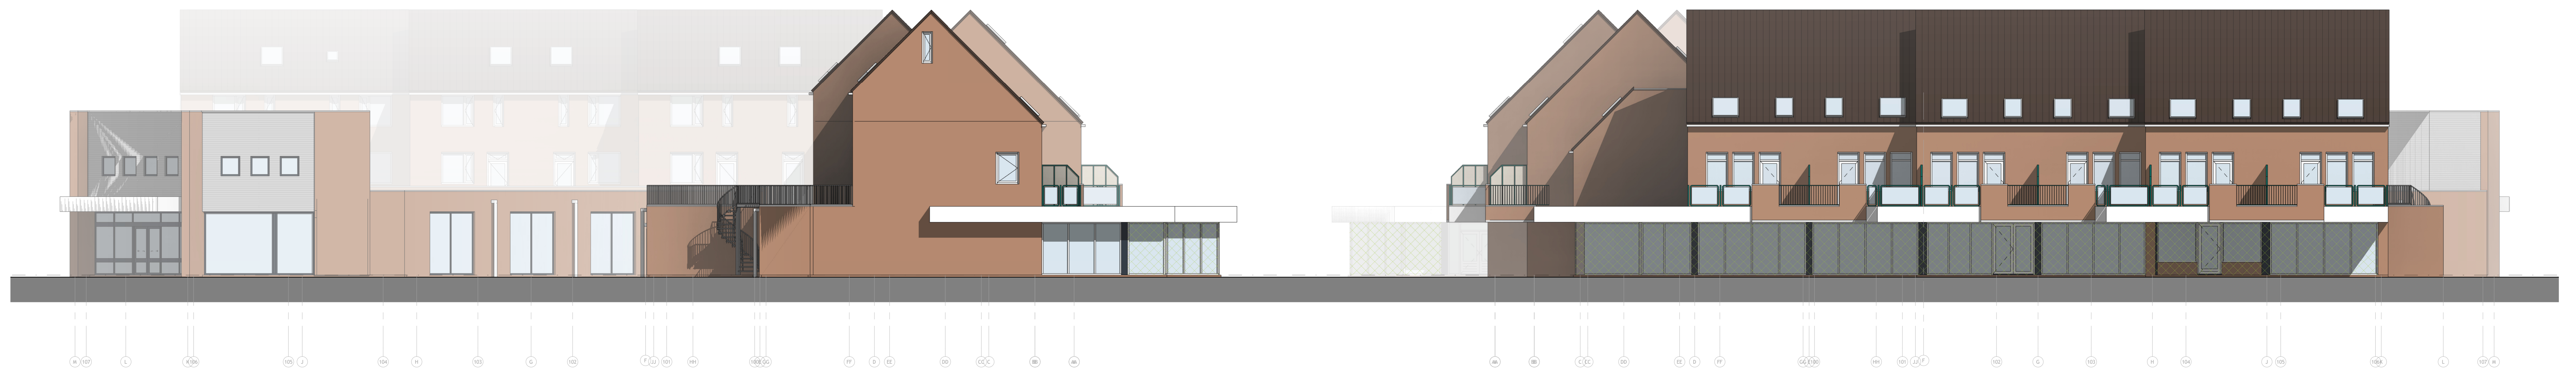

Noordgevel (bestaand)



Oostgevel (bestaand)

Westgevel (bestaand)



Zuidgevel (bestaand)


Hoort bij besluit van het college van Brummen
 BESLUIT-2022-1249-HT-300_Gevels bestaand


 Niet buiten de omgevingsvergunning
CONCEPT

Maatvoering in het werk te controleren

HT

K3H
 ARCHITECTEN


Bouwplan Uitbreiding supermarkt Eerbeek
Opdrachtgever Orange Capital Partners Amsterdam
Onderwerp Gevels
 Uitbreiding Plus Eerbeek

Werknummer 2668
Bladnummer HT-300
Datum 28.03.22

Schaal 1:100
 Getekend G. Voslamber
 Formaat A0+

Rollocate 67
 7711 GG Nieuwleusen
 Netherlands

T 0529 485 888
 E info@k3h.nl
 W www.k3h.nl


 KVK 56280157